

סקרא:

מערכת ניקוז:

גבול תכנית

גבול אגן ניקוז

כיוון שיפוע שטח

פתרונות ניקוז

נקי חציוב ספיקה

מסי אגן

שטח אגן

סכרון

שקע אבטולוסי בכביש

מערכת מים וביוב:

קו מים קיים

קו מים ראשי מתוכנן

קו מים מחלק מתוכנן

מפרס מקטין לחץ

קו מקורות קיים

חשמל:

חדר שגים

פיתוח:

גזן פרט בתחום בנן פרט

גזן משותף בתחום מגרש פרט

רחבת כניסה

כניסה

רחבת כבי אש

קבר

מספר קבר
מפלס קבר

+400 .ל.א +425 .ל.א +445 .ל.א +460 .ל.א

קו מים קיים

קו מים ראשי מתוכנן

קו מים מחלק מתוכנן

מפרס מקטין לחץ

קו מקורות קיים

גבול תכנית

גבול אגן ניקוז

כיוון שיפוע שטח

פתרונות ניקוז


נקי חציוב ספיקה


מסי אגן

שטח אגן


סכרון

שקע אבטולוסי בכביש

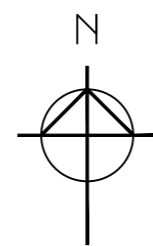

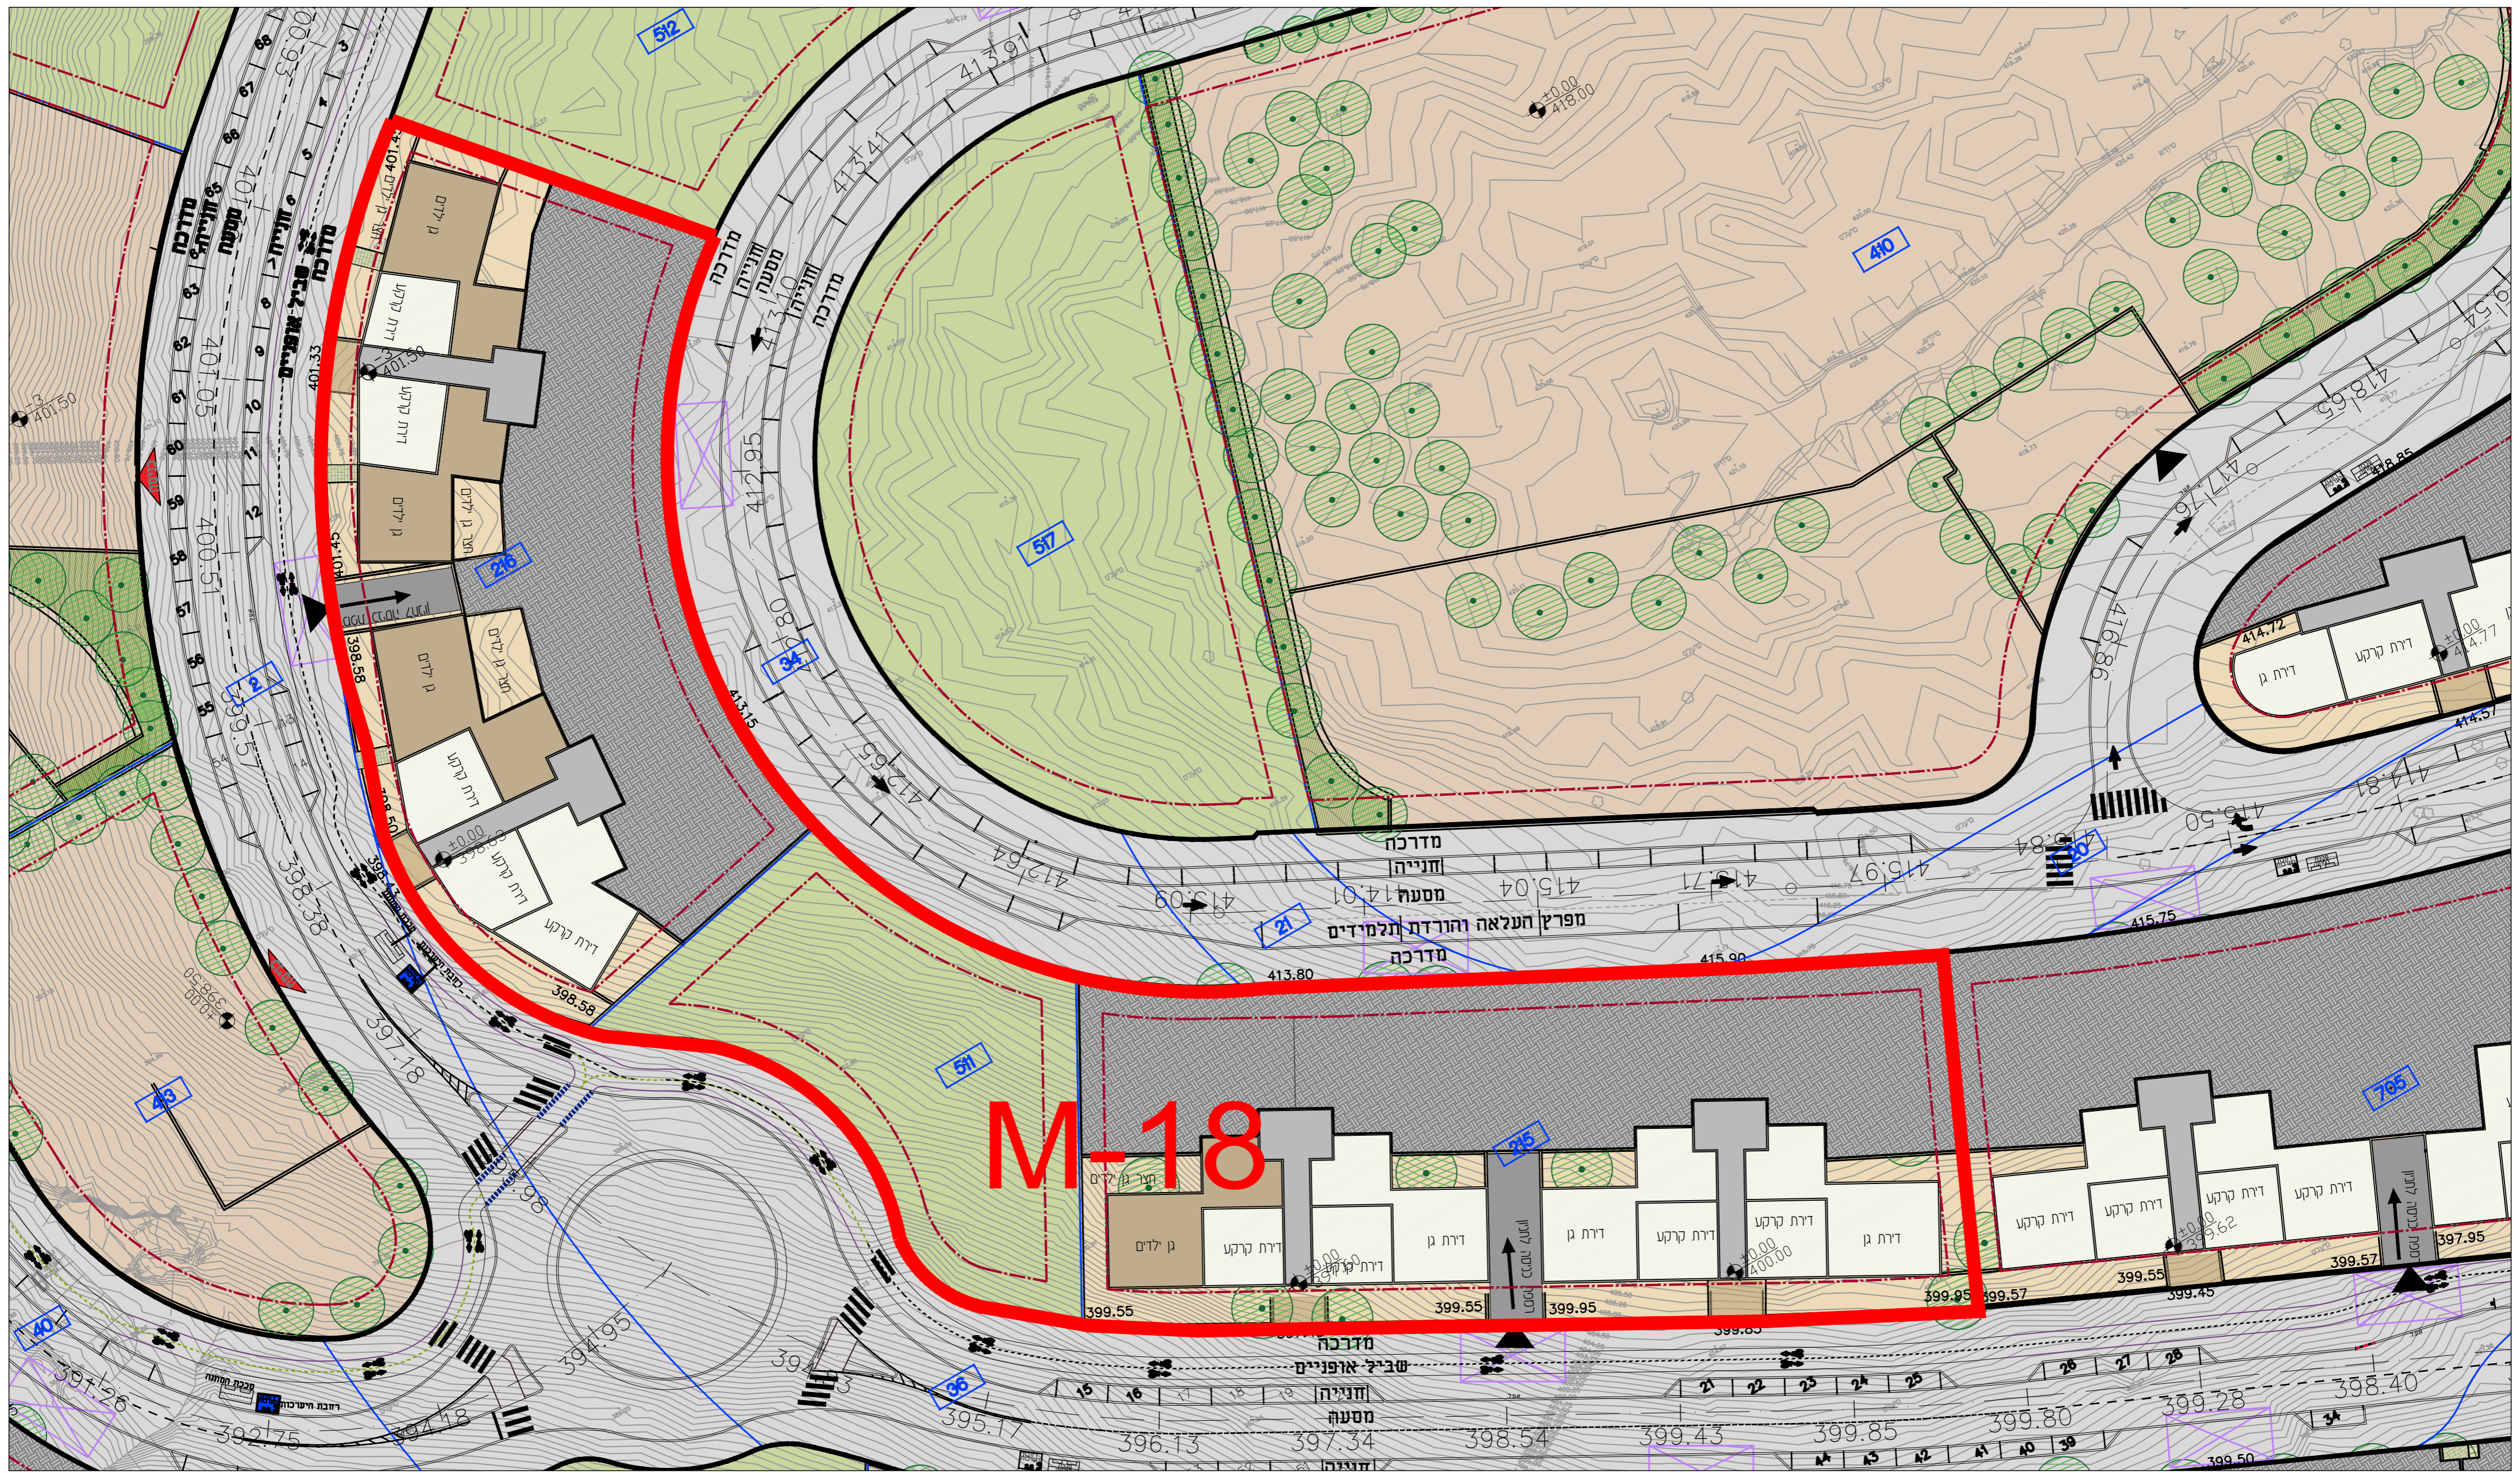

		<p>מתחם M-18</p>	<p>קנה מידה: 1:500</p>	<p>מגרשים: 215, 216, 511</p>	<p>תכנית כניסה כביש תחתון</p> <p>שם הפרויקט: בית שמש שכונה ה'2</p>	
--	--	----------------------	----------------------------	----------------------------------	--	--

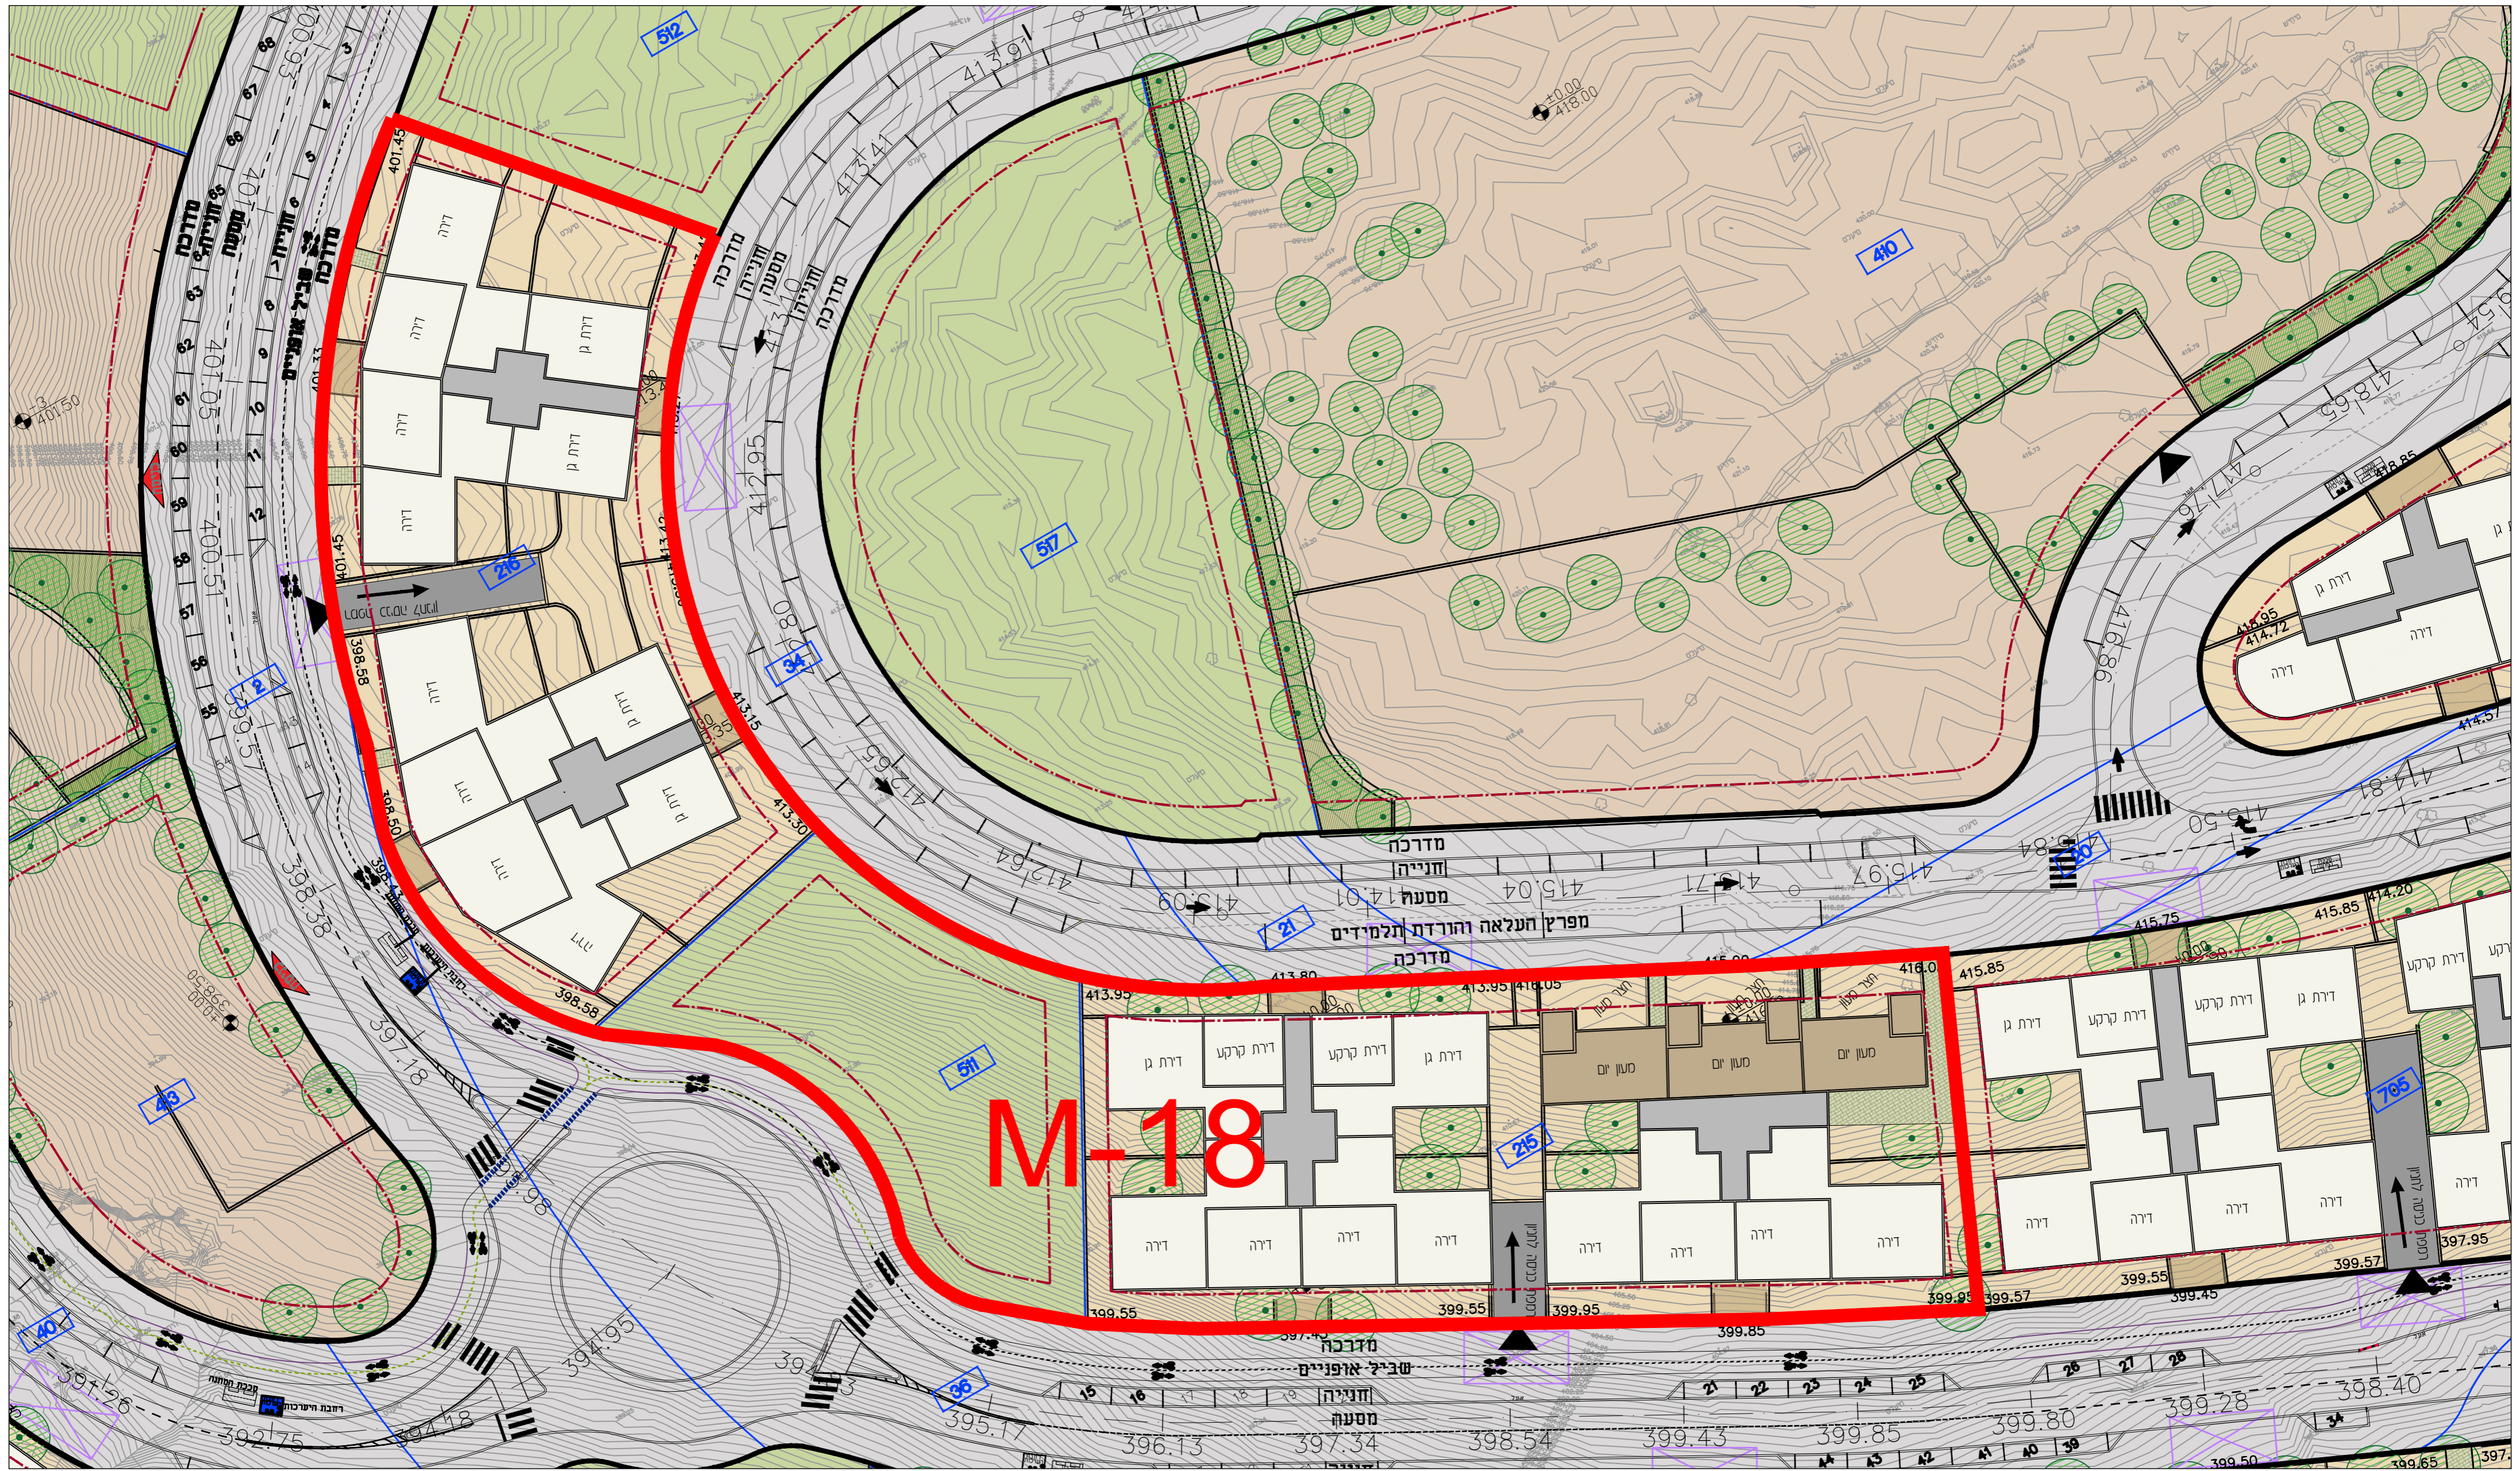


M-18



קולקוד
אפשטויין
אויביליס

מתחם
M-18

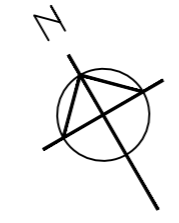



קנה מידה:
1:500

מגרשים:
215, 216, 511

תכנית כניסה כביש עליון


שם הפרויקט:
בית שמש שכונה ה'2

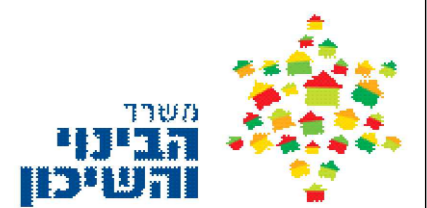

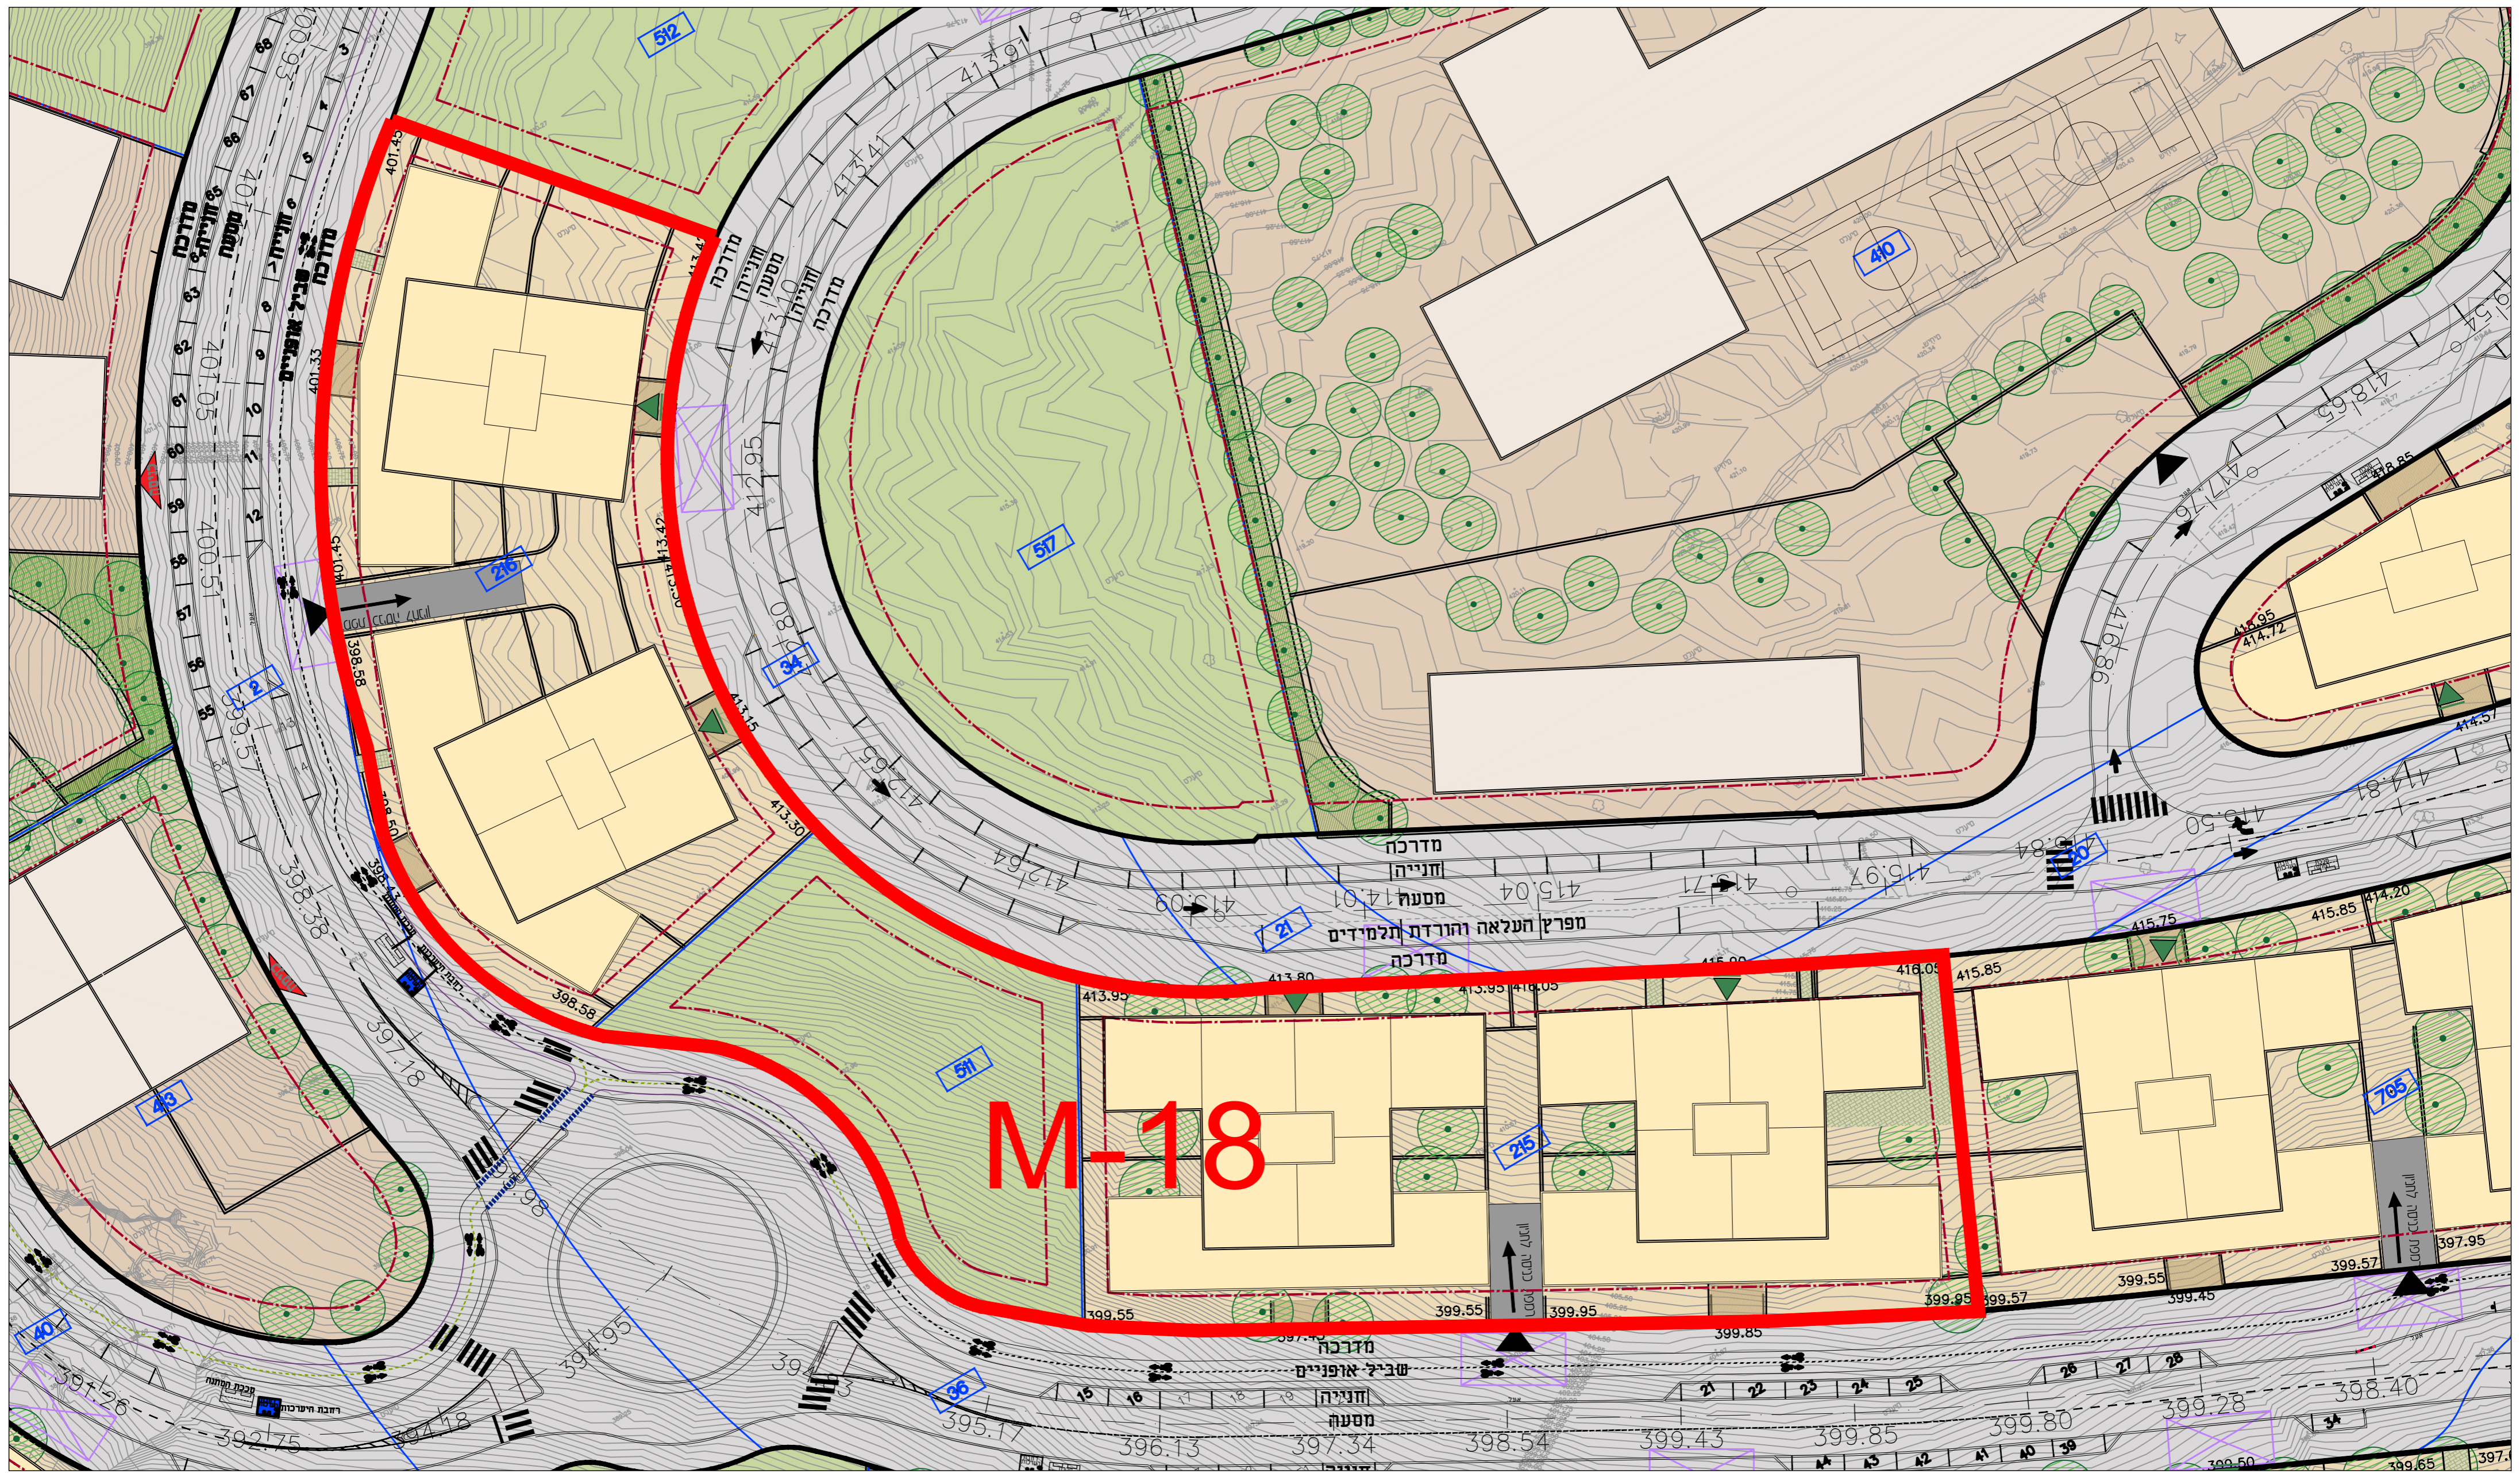

קבוצת **מפ**
 קולקוד
 אפלטונין
 אורזלים



מתחם
M-18

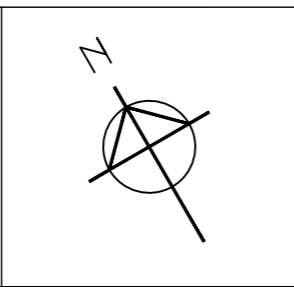

קנה מידה:
 1:500


מגרשים:
 215, 216, 511

תכנית גגות
 שם הפרויקט:
 בית שמש שכונה ה'2

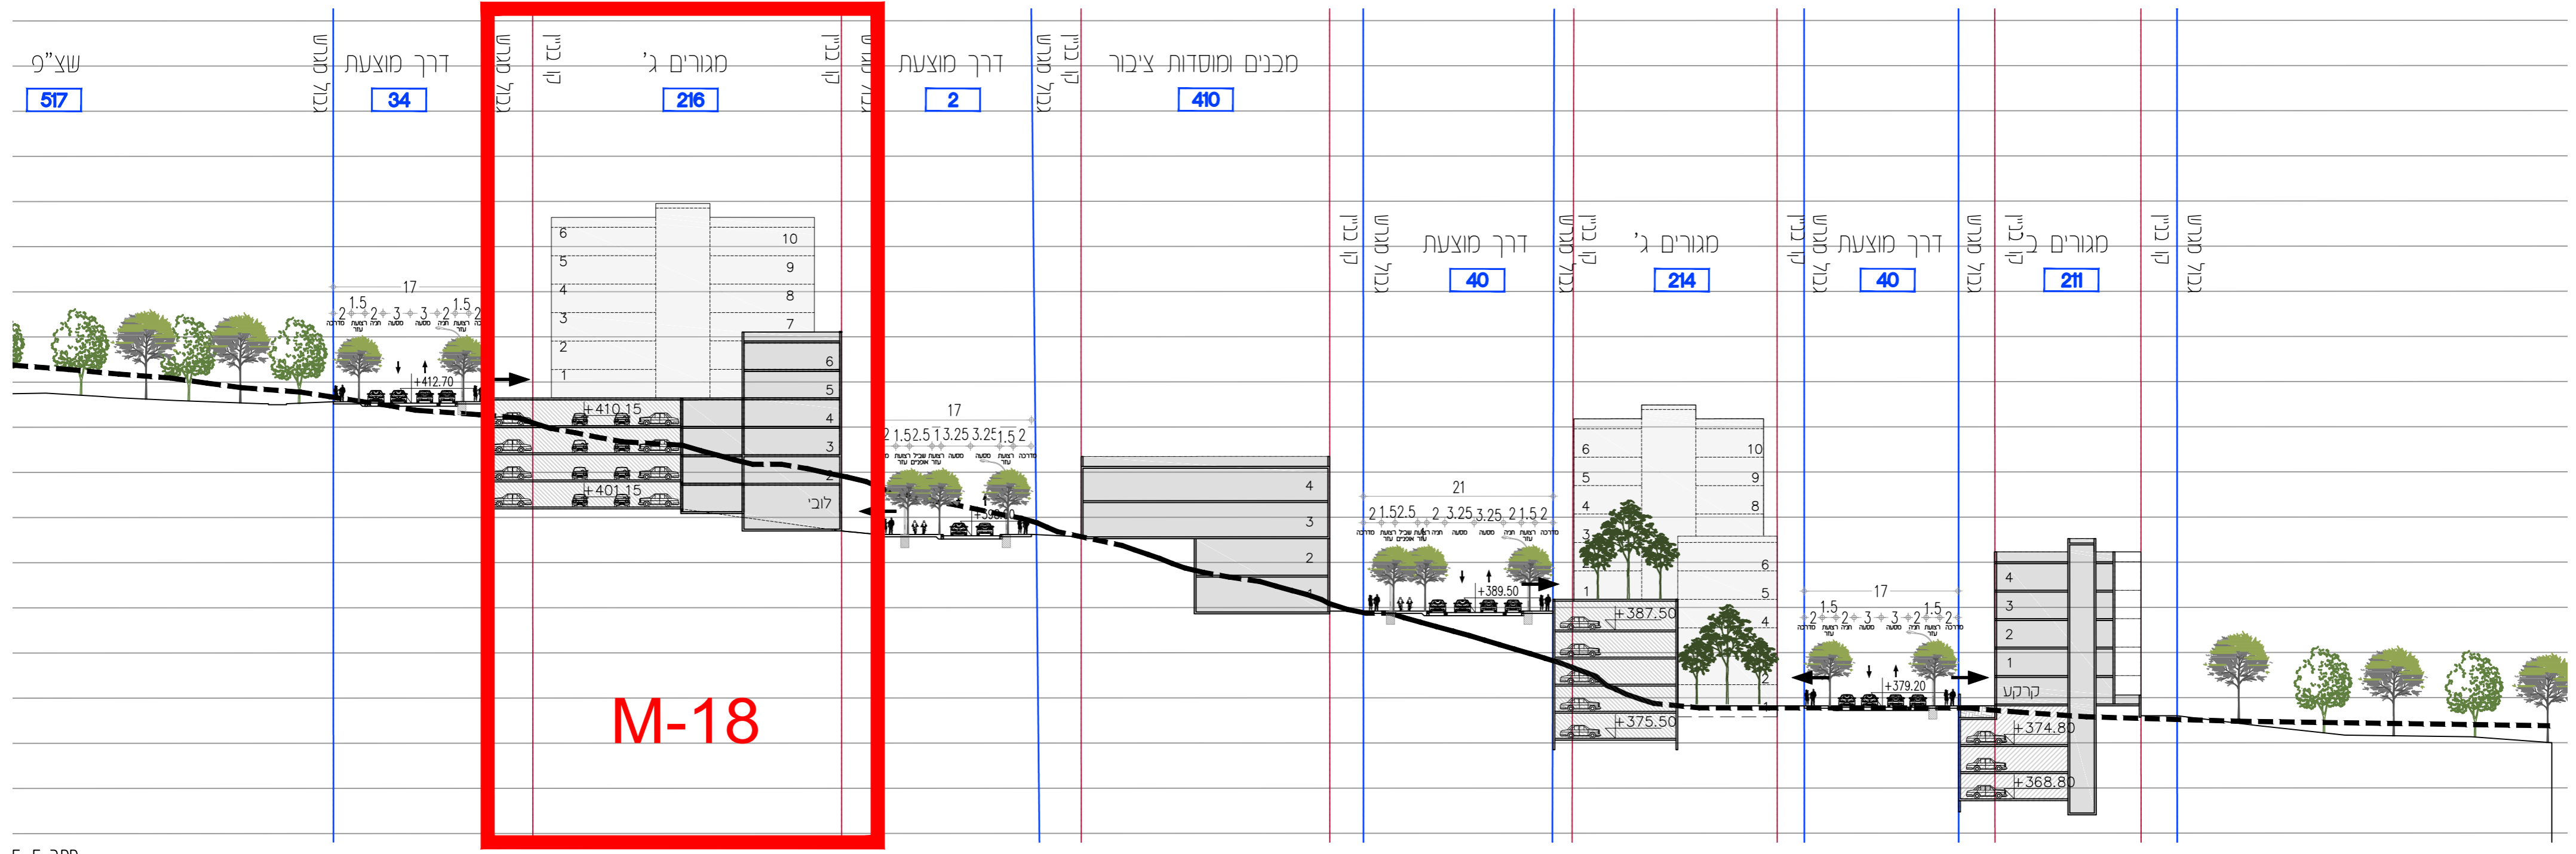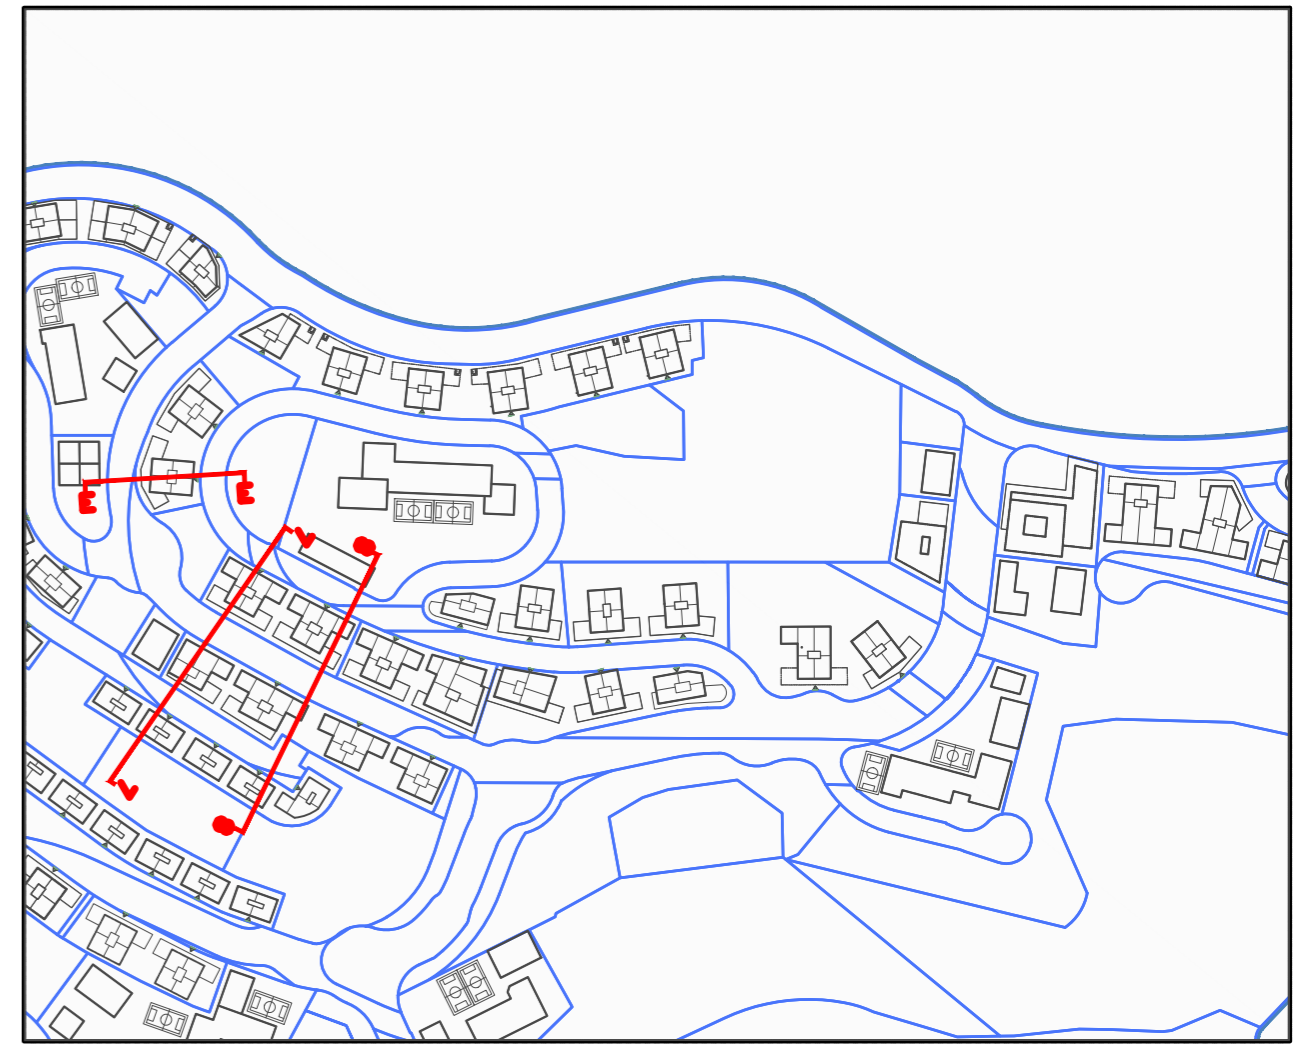


חתך E-E


	<p>מתחם M-18</p>		<p>קנה מידה: 1:500</p>	<p>מגרשים: 215, 216, 511</p>	<p>חתכים שם הפרויקט: בית שמש שכונה ה'2</p>
--	----------------------	--	----------------------------	----------------------------------	--

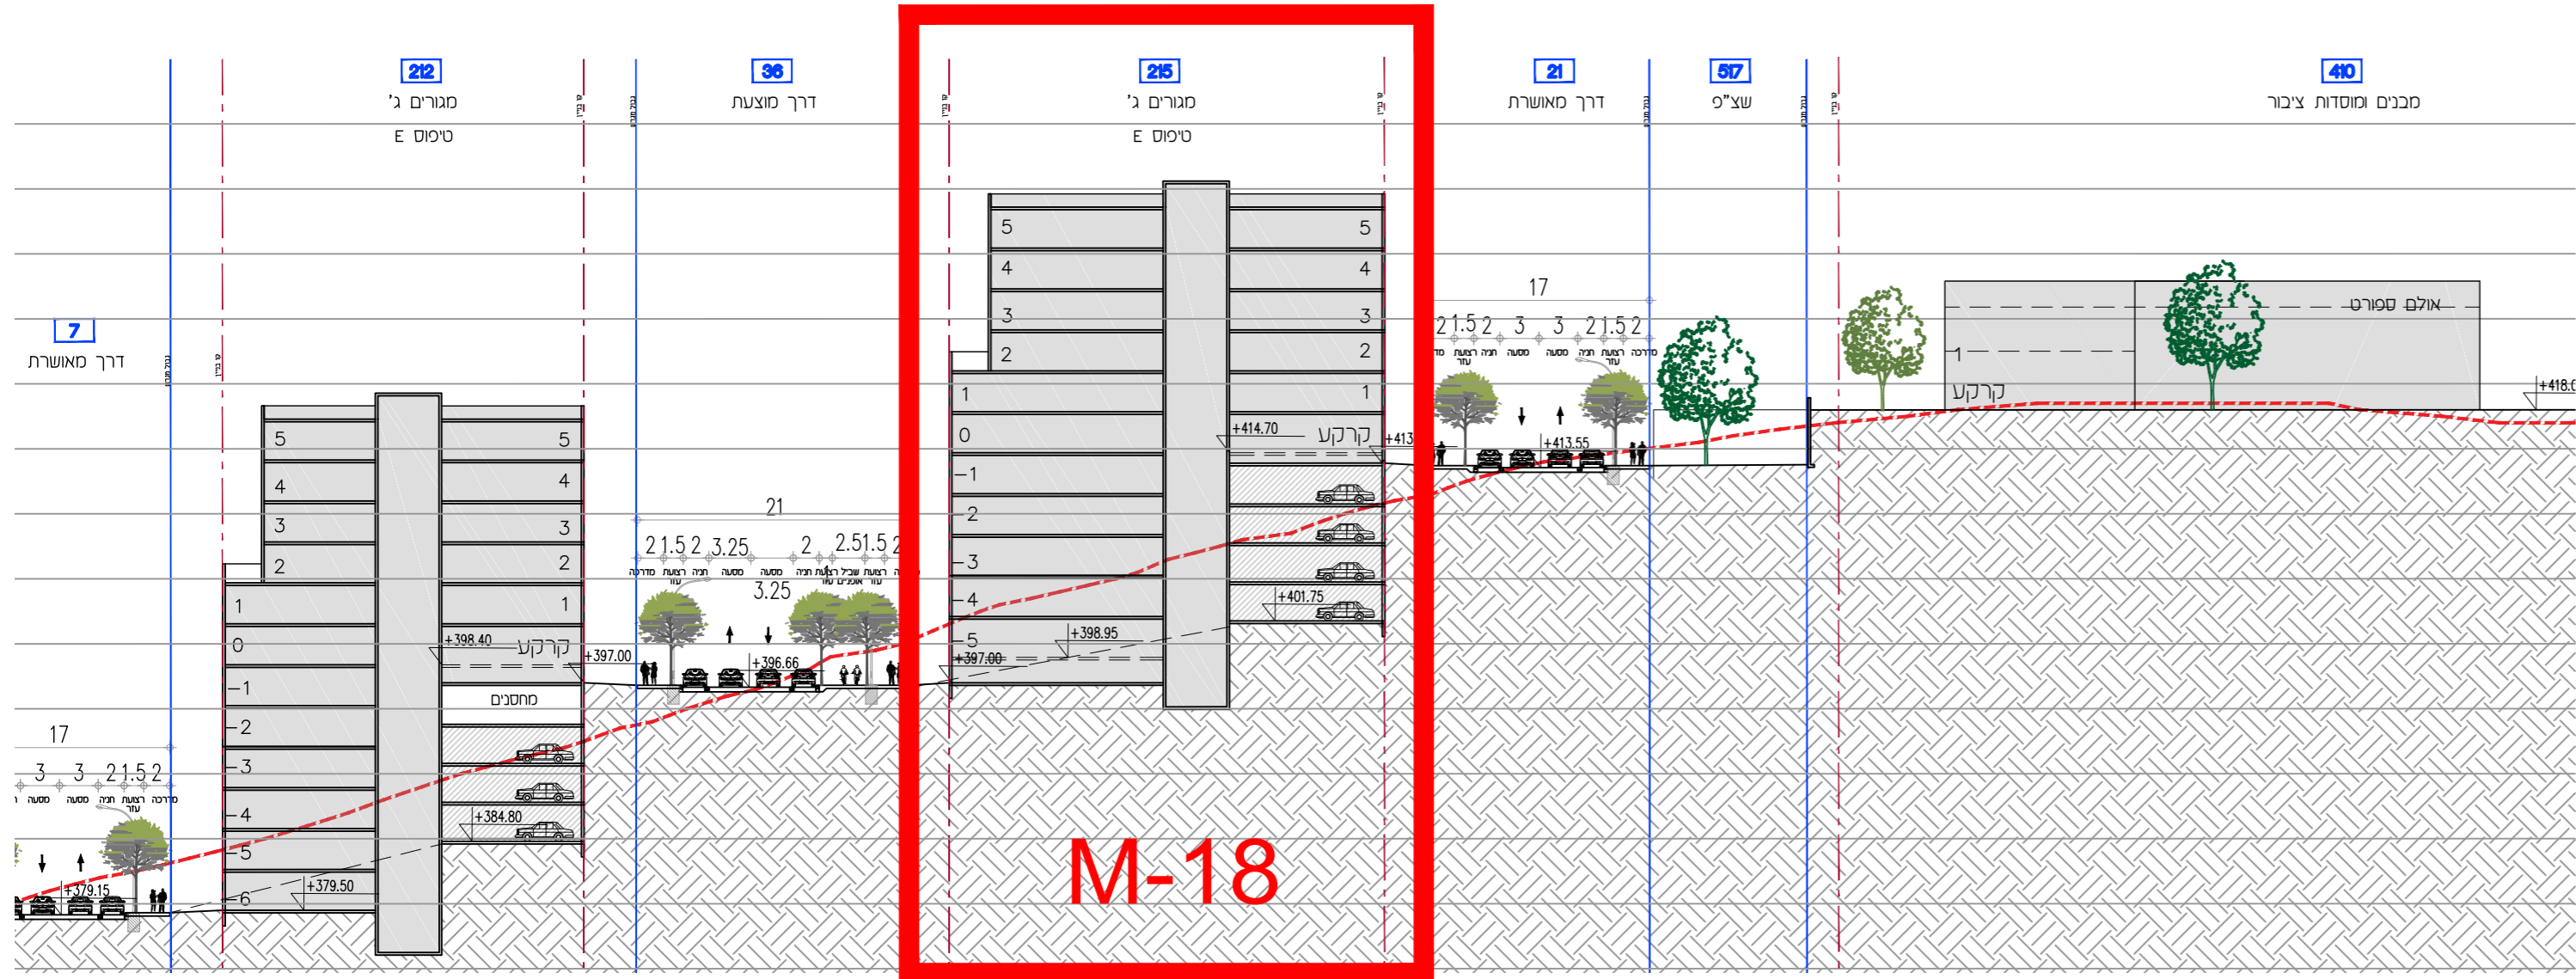

M-18

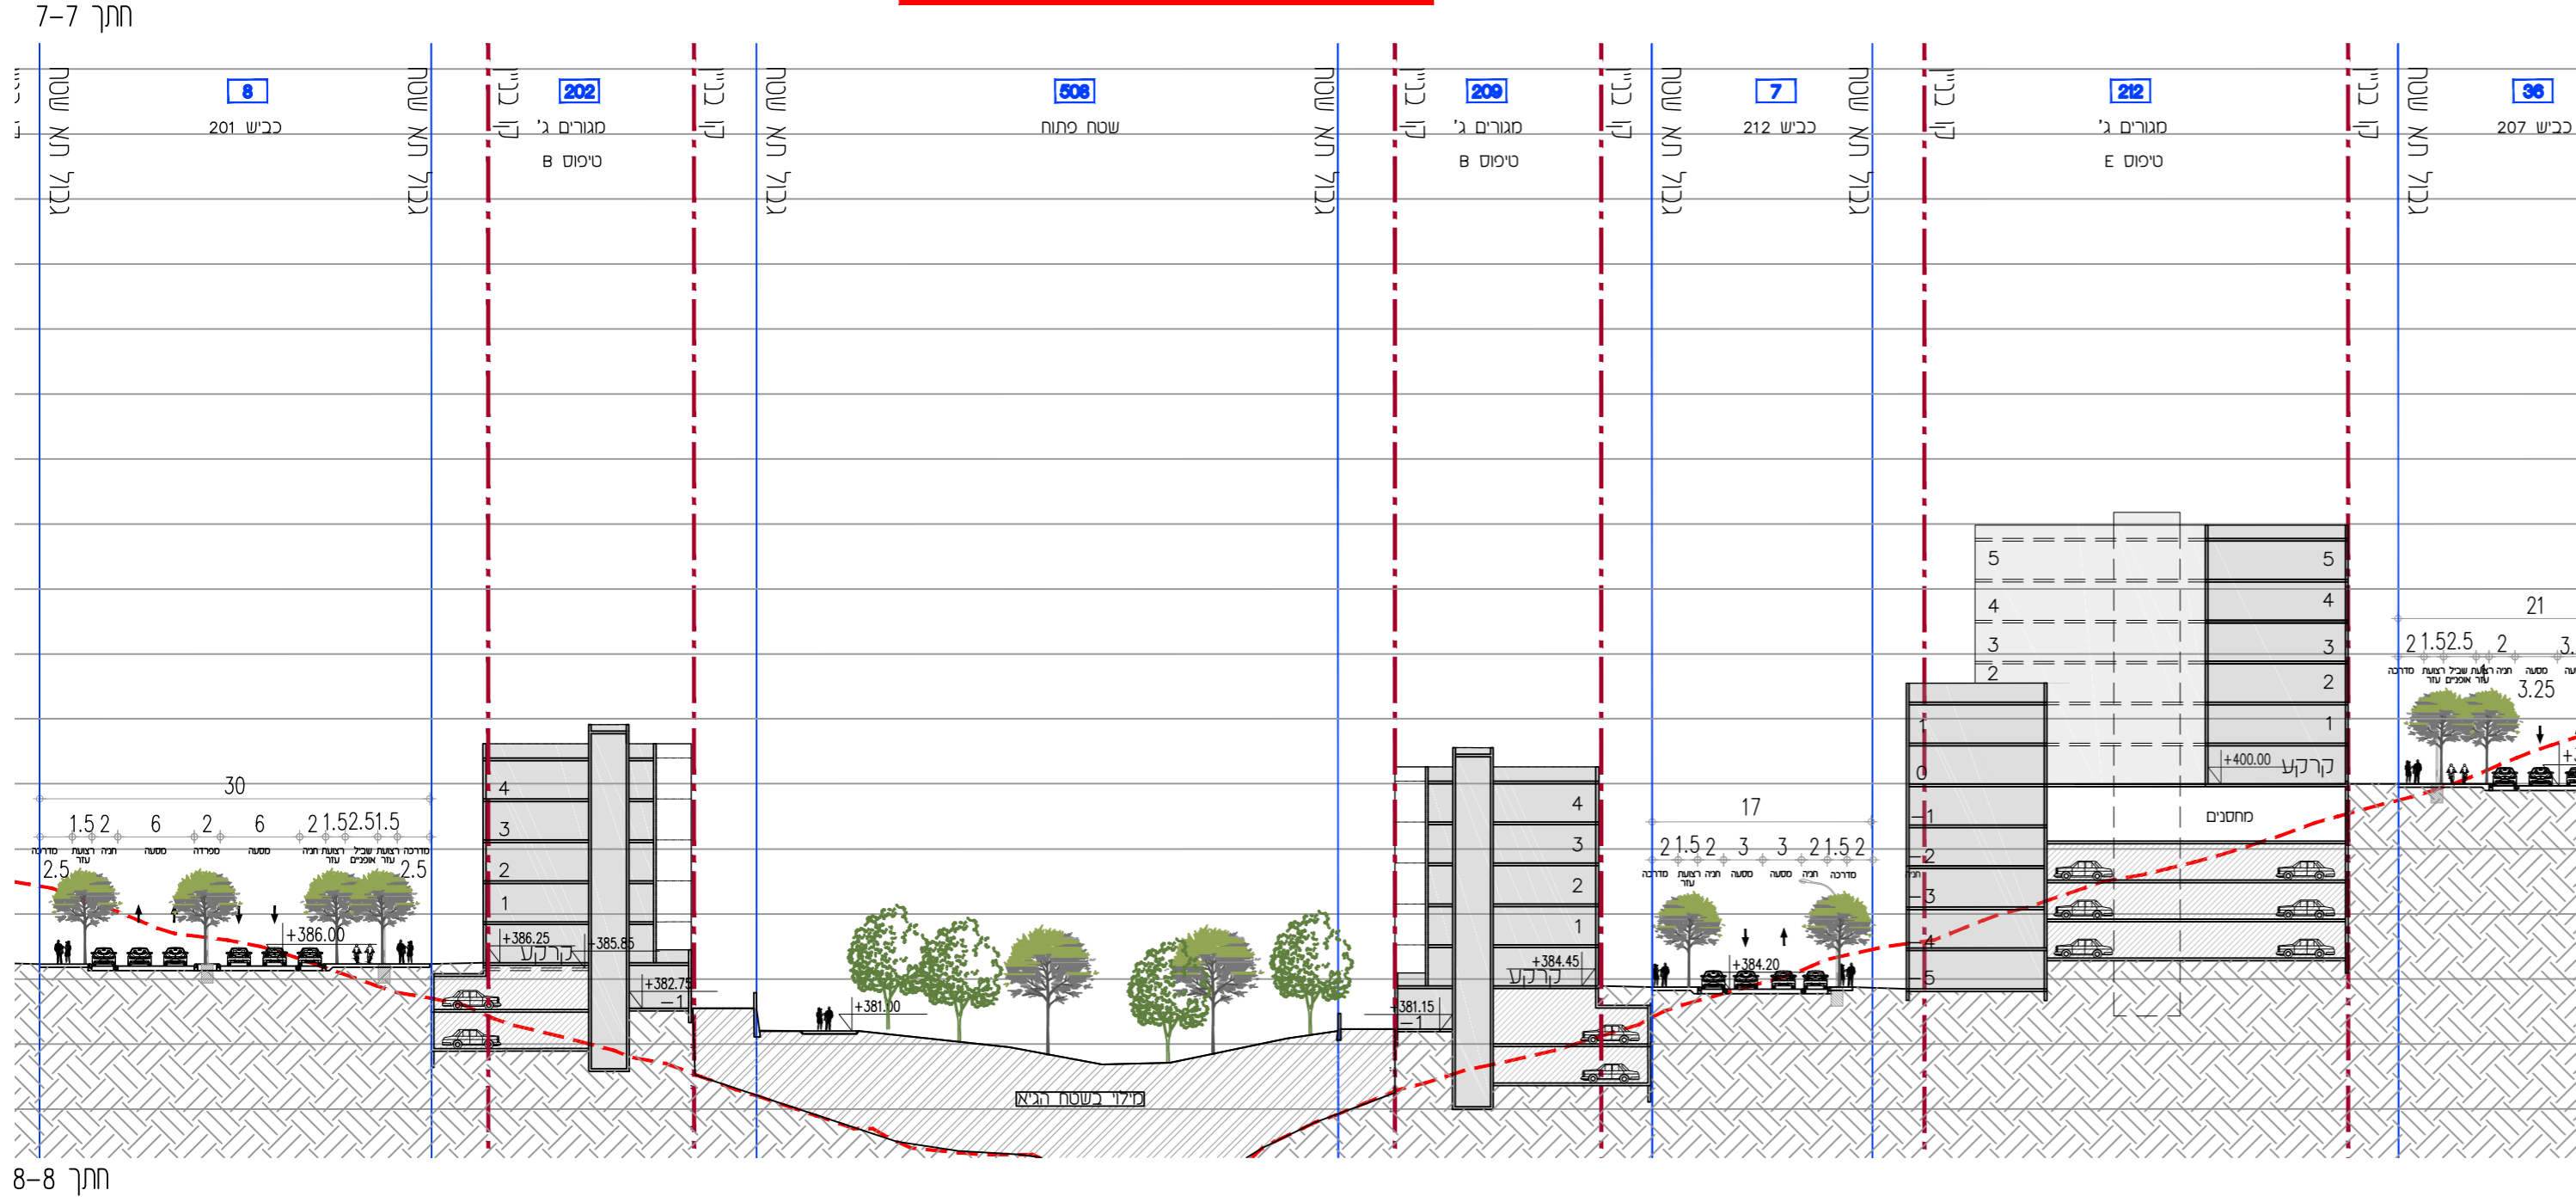

M-18

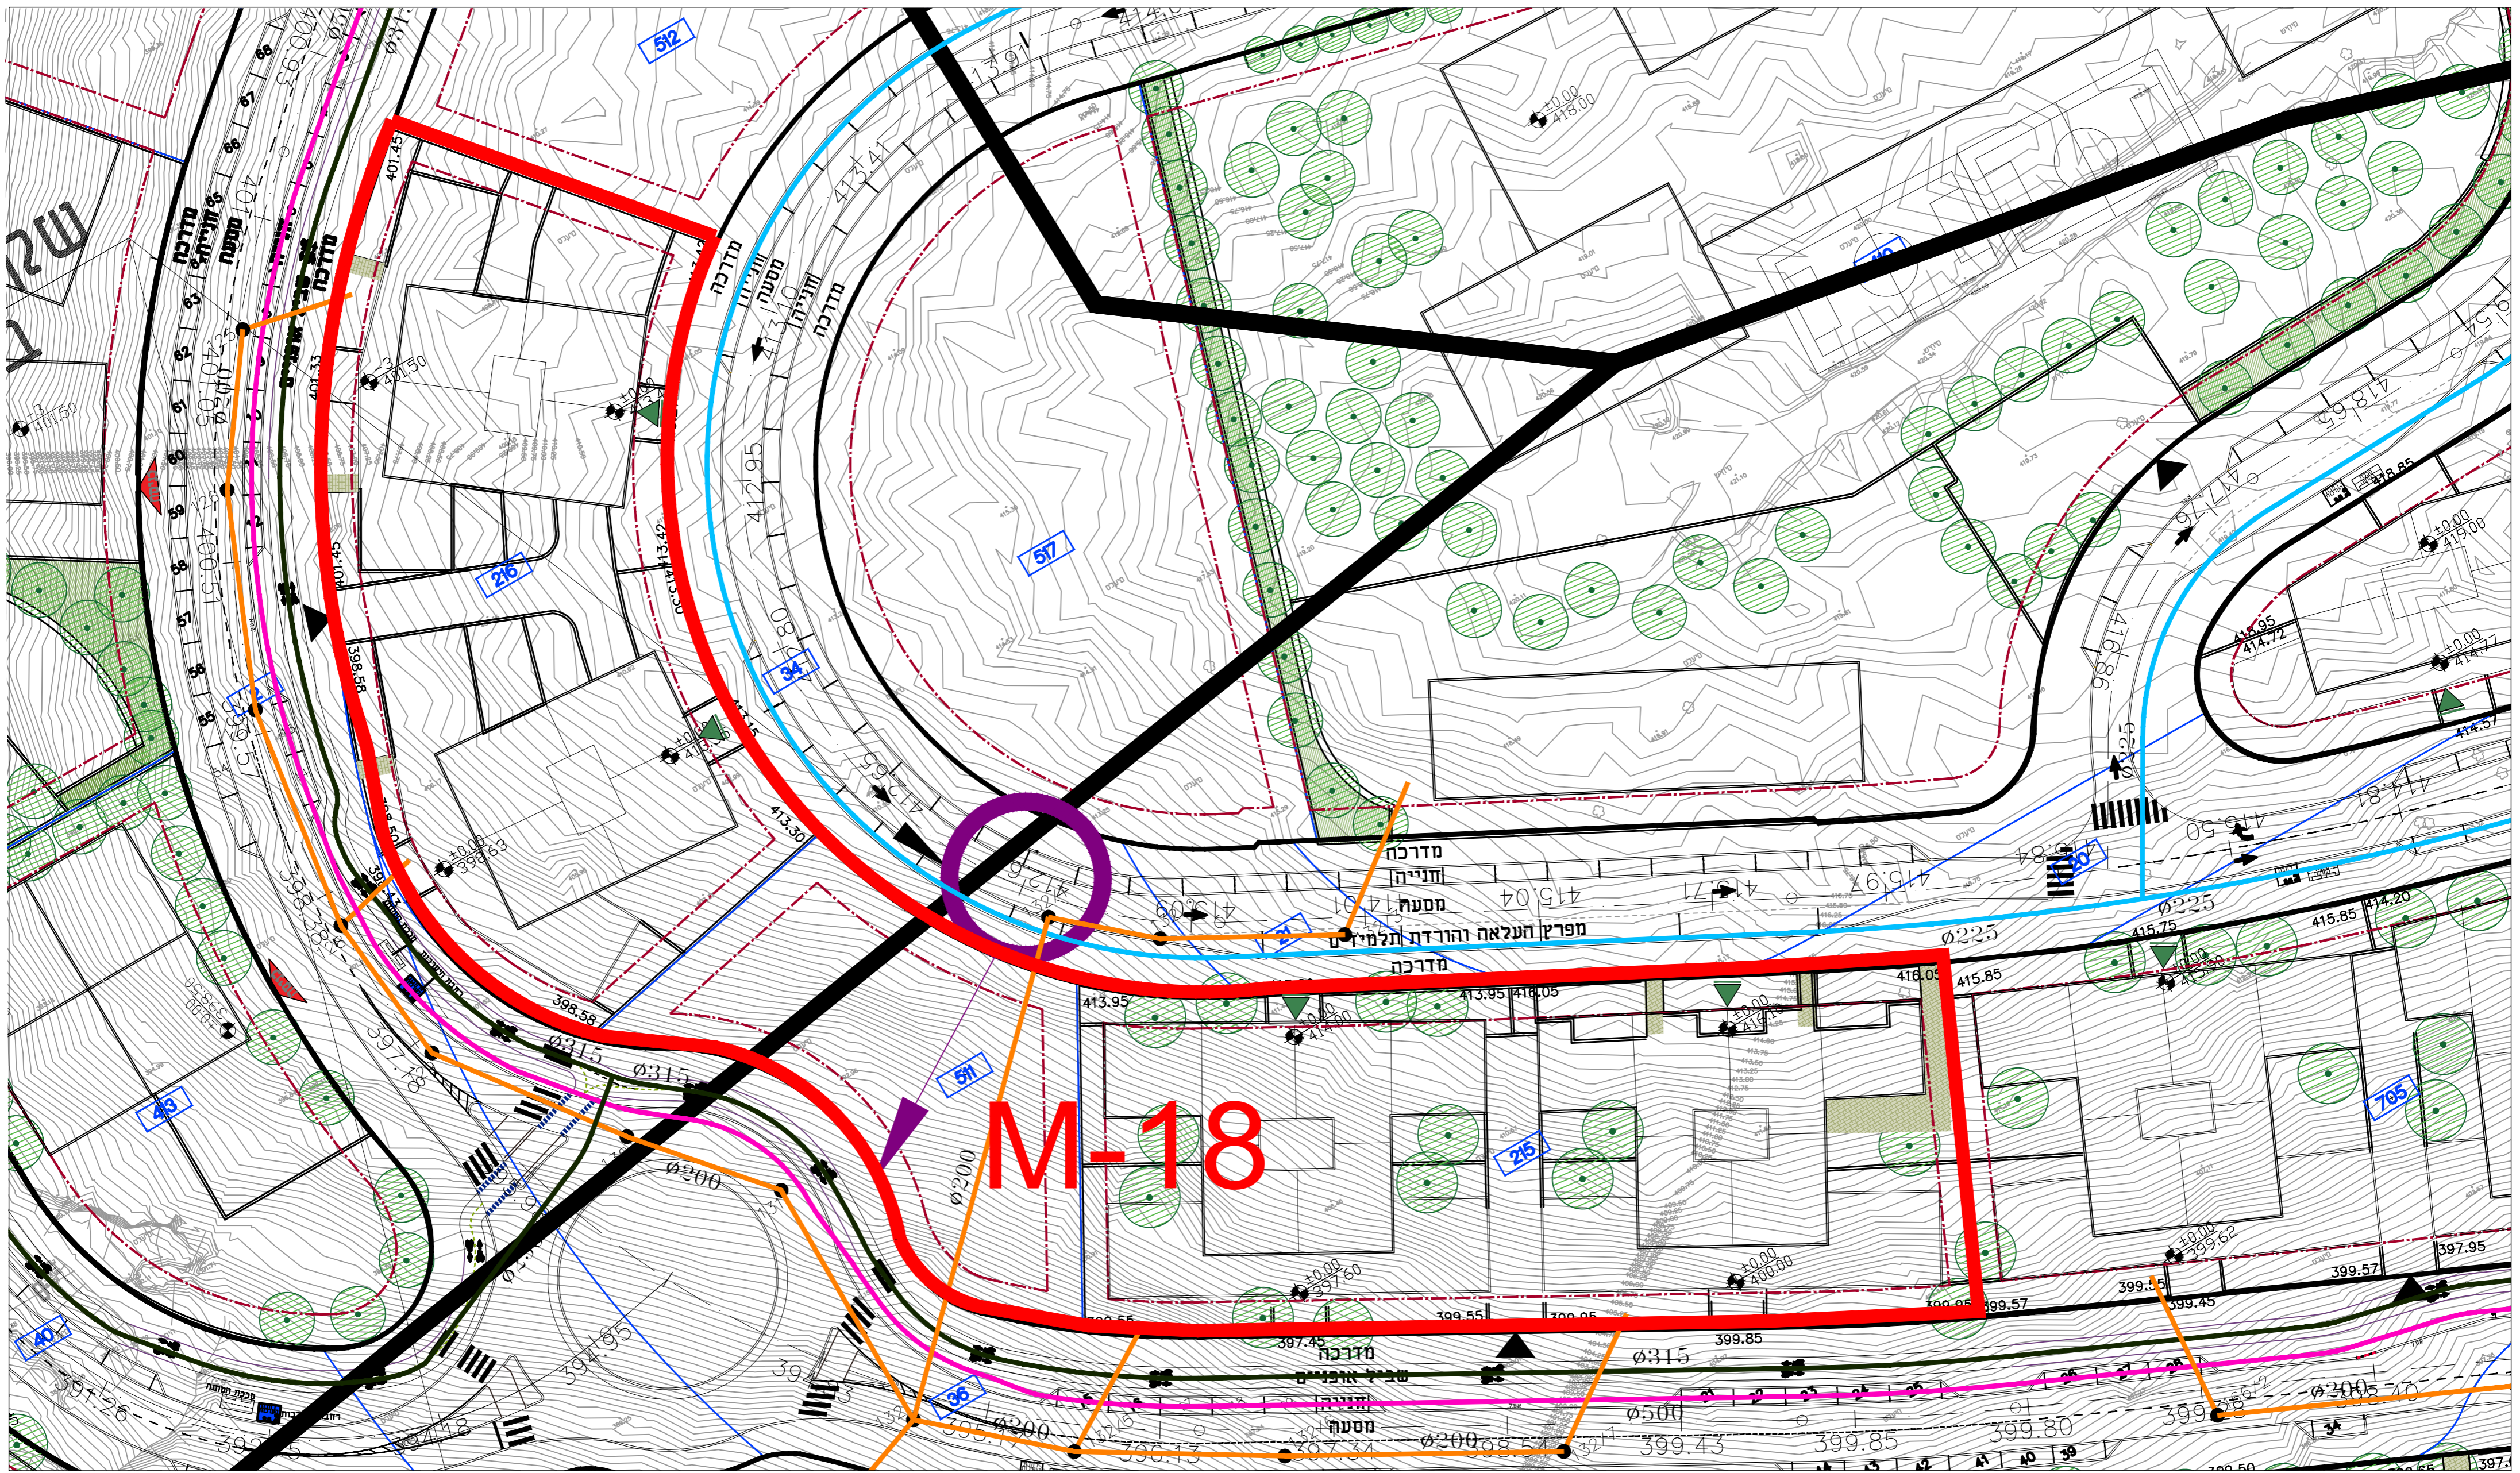


105

קבוצת **מפ**
האדריכלות והקונסטרוקציה

קולקוד
אפלטונין
אדריכלים

מתחם
M-18

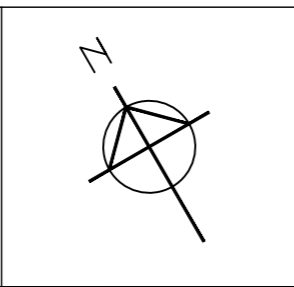

קנה מידה:
1:500

מגרשים:
215, 216, 511

תכנית תיאום תשתיות

שם הפרויקט:
בית שמש שכונה ה'2

משרד
השיכון
הרשות