אופציה
ד

פרטי המפיק:
מרים וויינשטיין
מעצבת פנים
052-7156004
W0527156004@
GMAIL. COM

נושא הגליון	אופציה ד
מס' הגליון	
קנה מידה	1-50
גודל עמוד	A3
תאריך הנפקה	01.03.26

הערות מיקרא
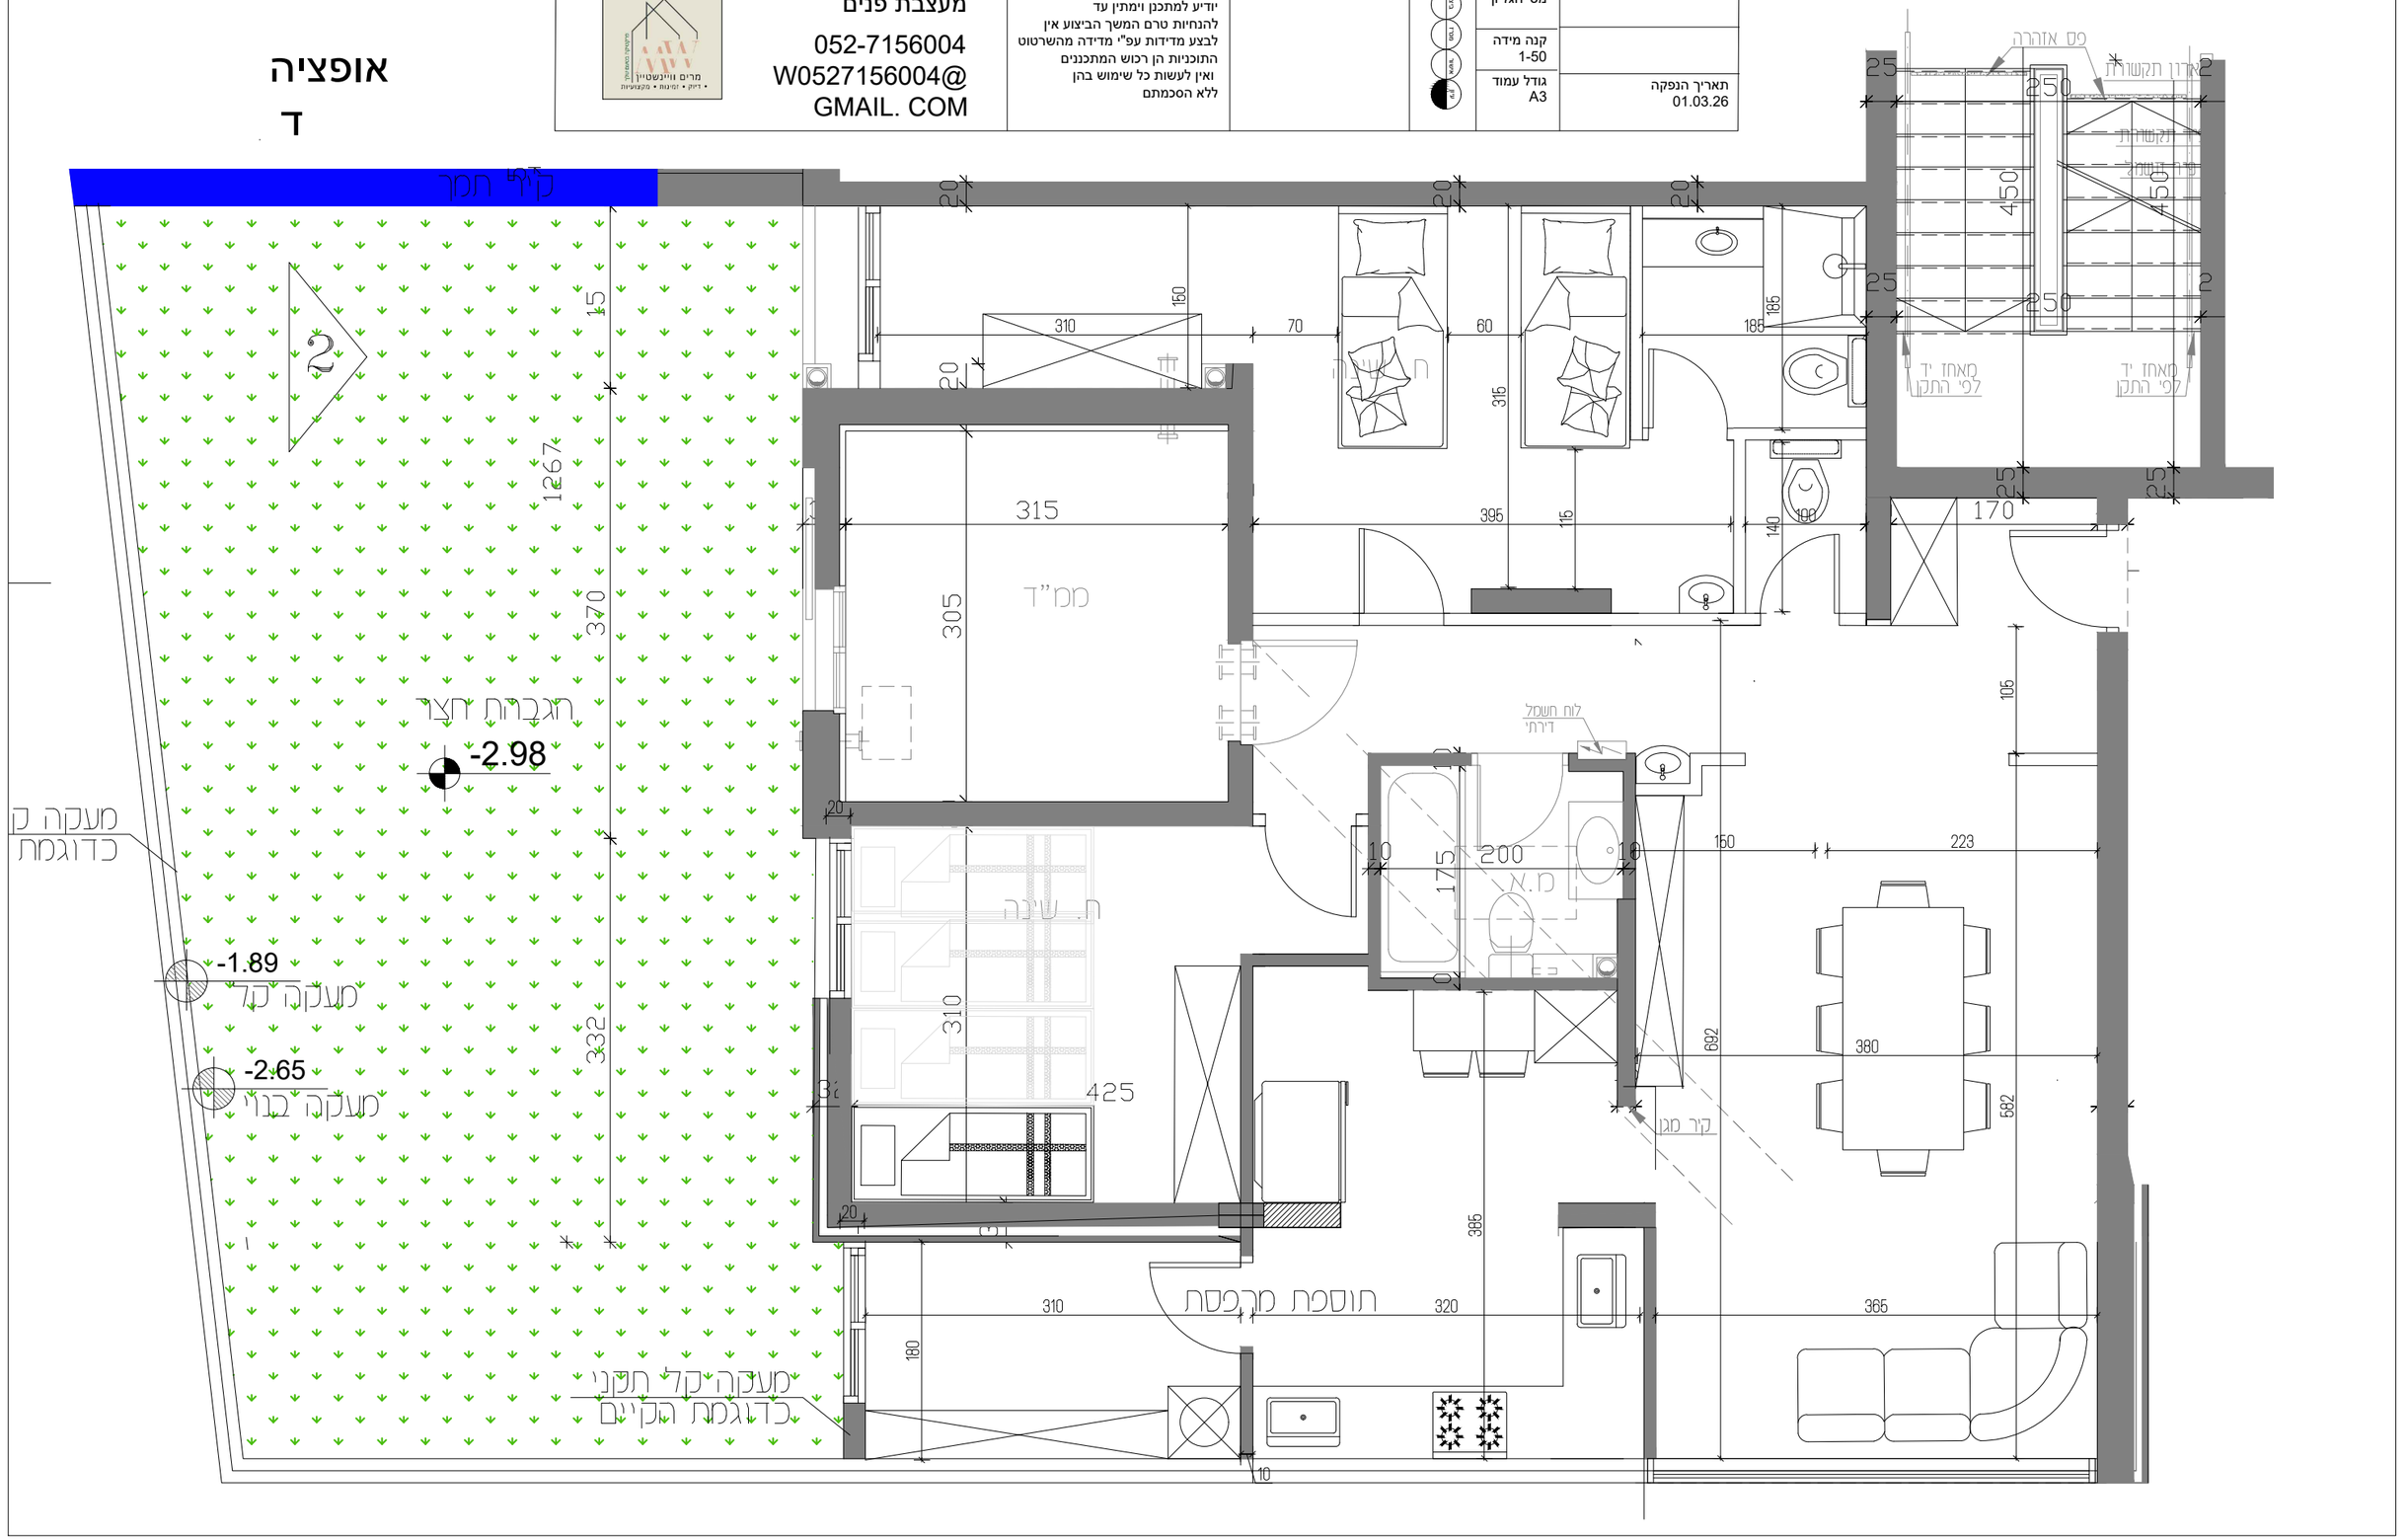
על המבצע לבקר את כל המידות
ובכל מקרה של אי התאמה
בין התוכניות השונות
או אי התאמתן לשטח
יודיע למתכנן וימתין עד
להנחיות טרם המשך הביצוע אין
לבצע מדידות עפ"י מדידה מהשרטוט
התוכניות הן רכוש המתכננים
ואין לעשות כל שימוש בהן
ללא הסכמתם