


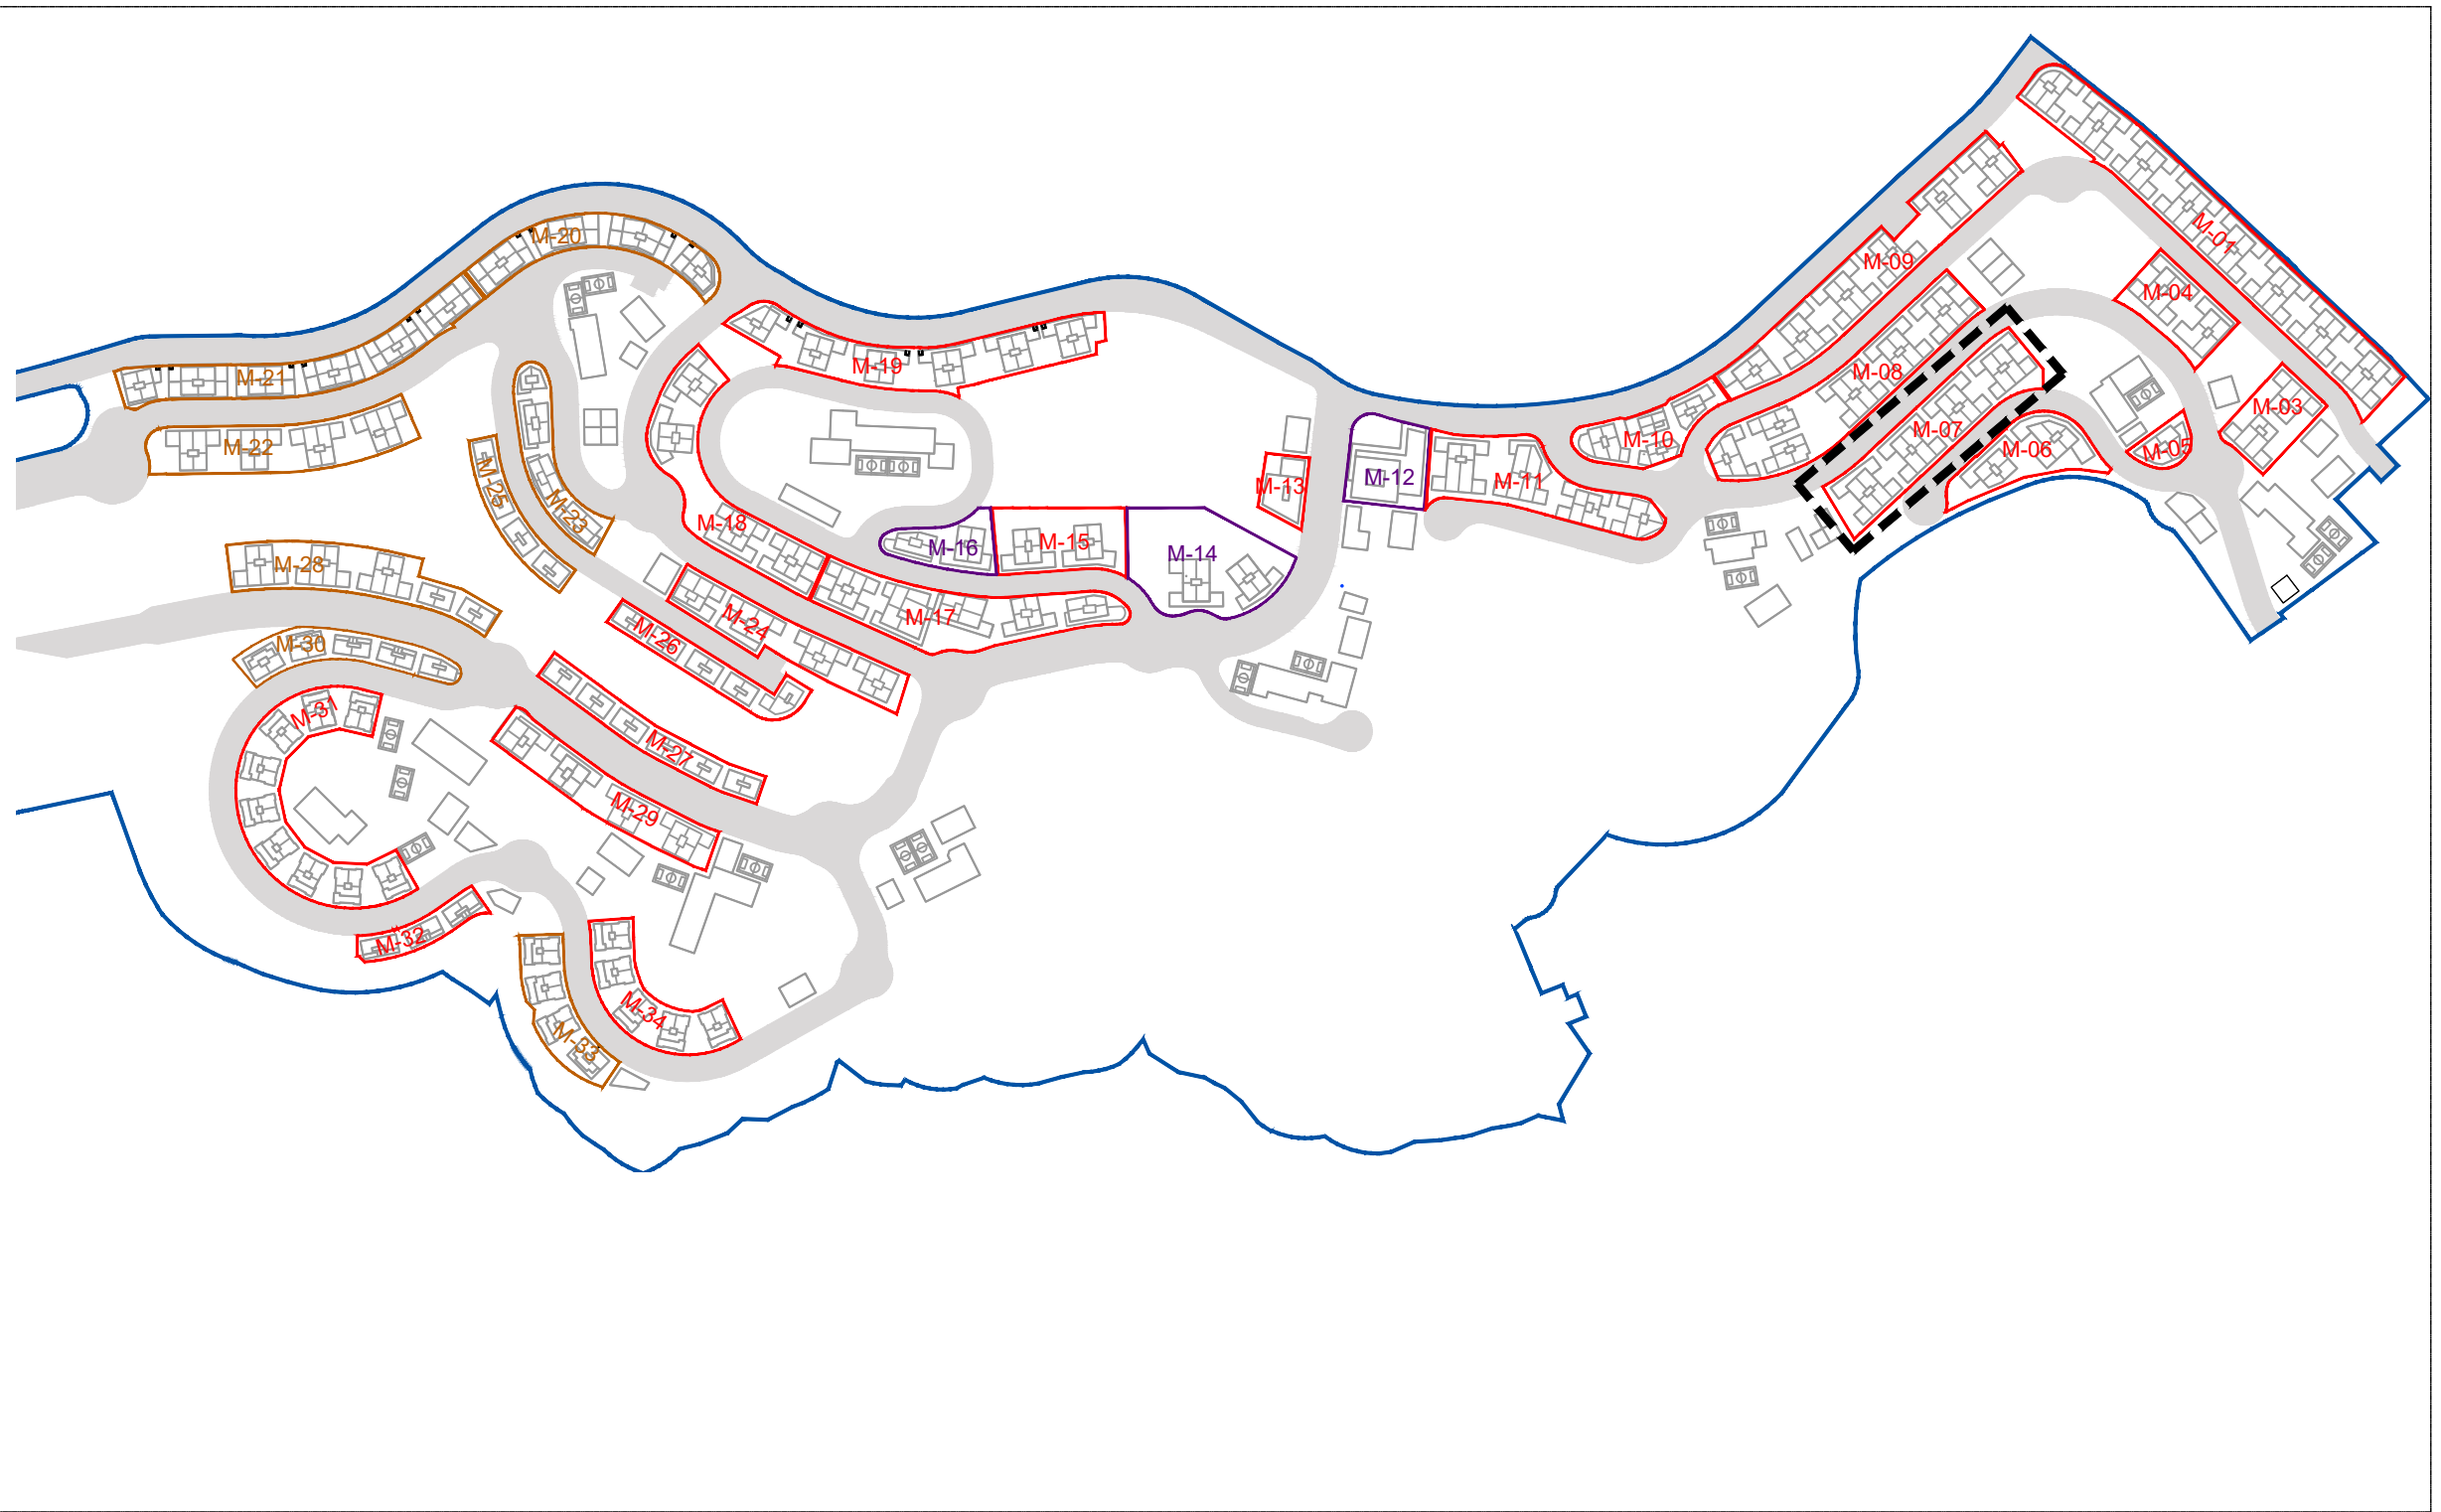

מקרא:

מערכת ניקוז:

- גבול תכנית
- גבול אגן ניקוז
- כיוון שיפוע שטח
- פתרונות ניקוז
- נקי חירוב ספיקה
- מסי אגן
- שטח אגן
- מכרן
- שקע אבטולוסי בכביש

מערכת מים וביוב:


- קו מים קיים
- קו מים ראשי מתוכנן
- קו מים מחלק מתוכנן
- מפרס מקסי' לחץ
- קו מקורות קיים
- חשמל:
- חדר שנאים

פיתוח:


- גן פרט בתחום בן פרט
- גן משותף בתחום מגרש פרט
- רחבת כניסה
- כניסה
- רחבת כיבי אש
- מספר קבר
- מפלס קבר


תכנית התמצאות


שם הפרויקט:
בית שמש שכונה ה'2

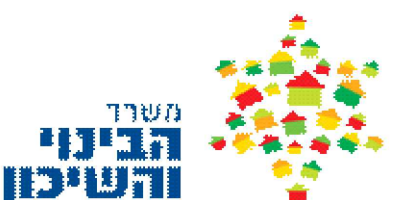




מתחם
M-07

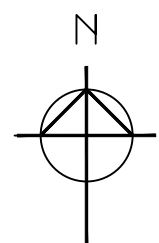


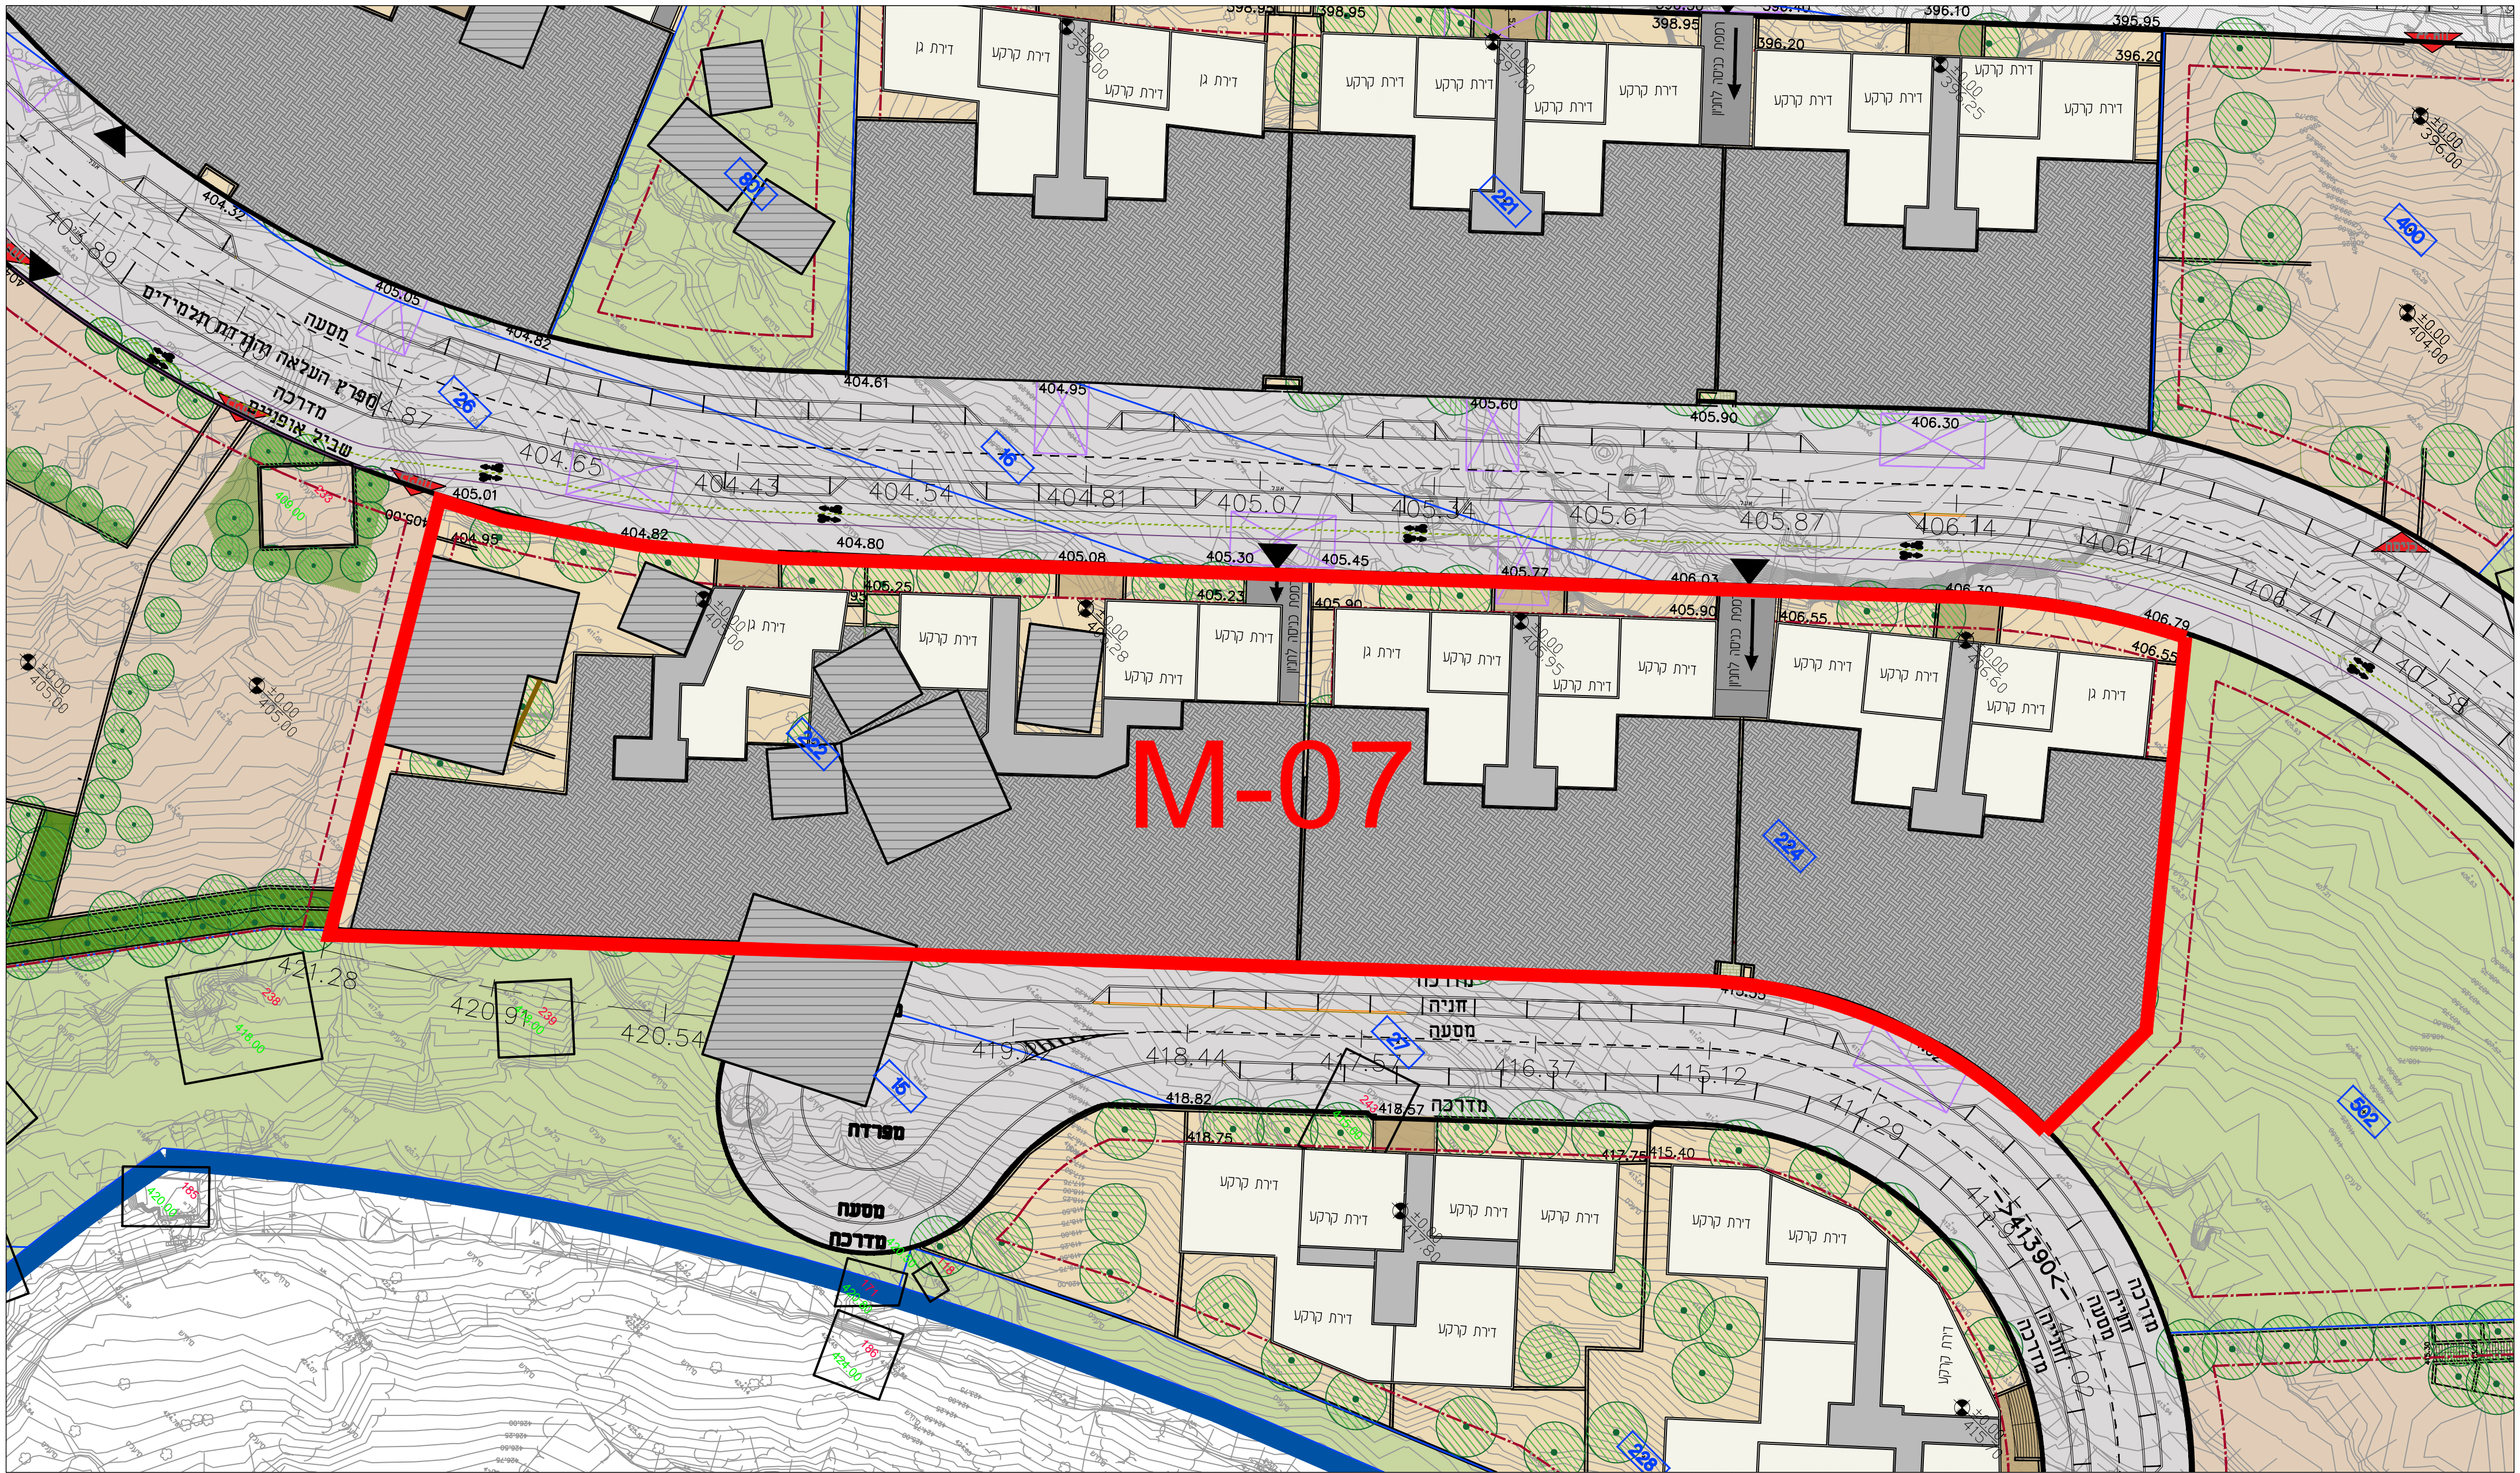


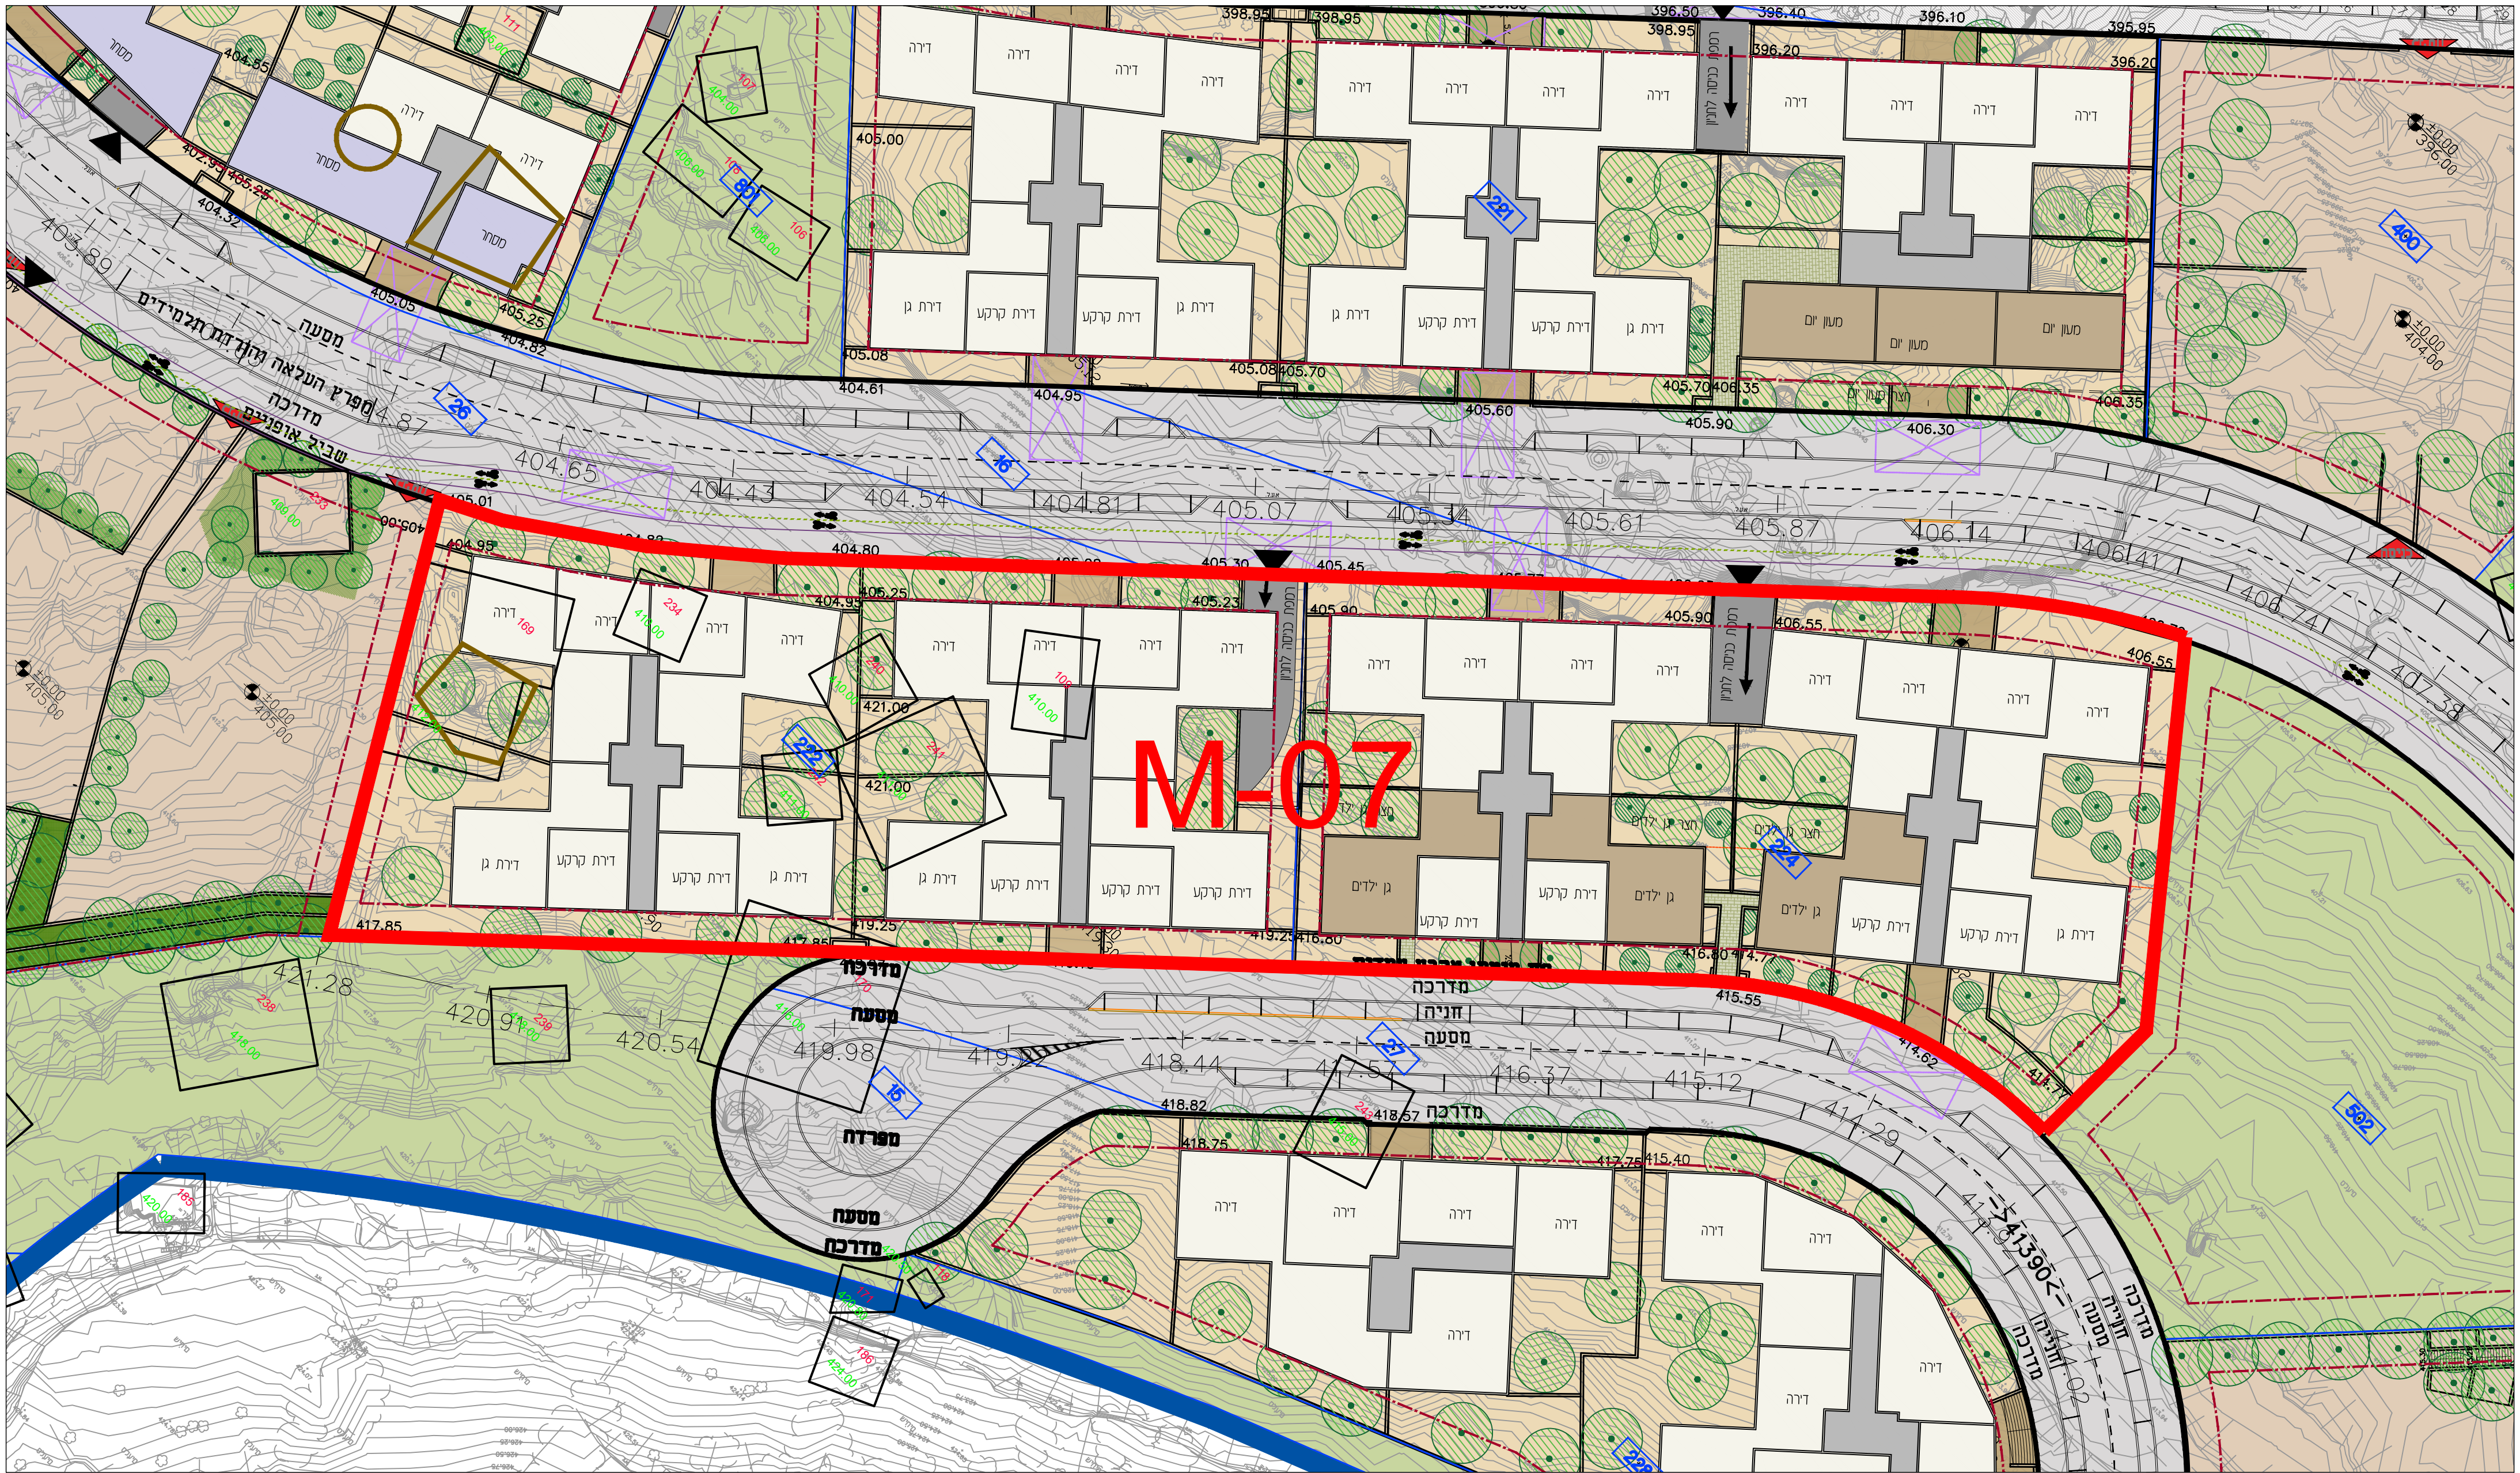


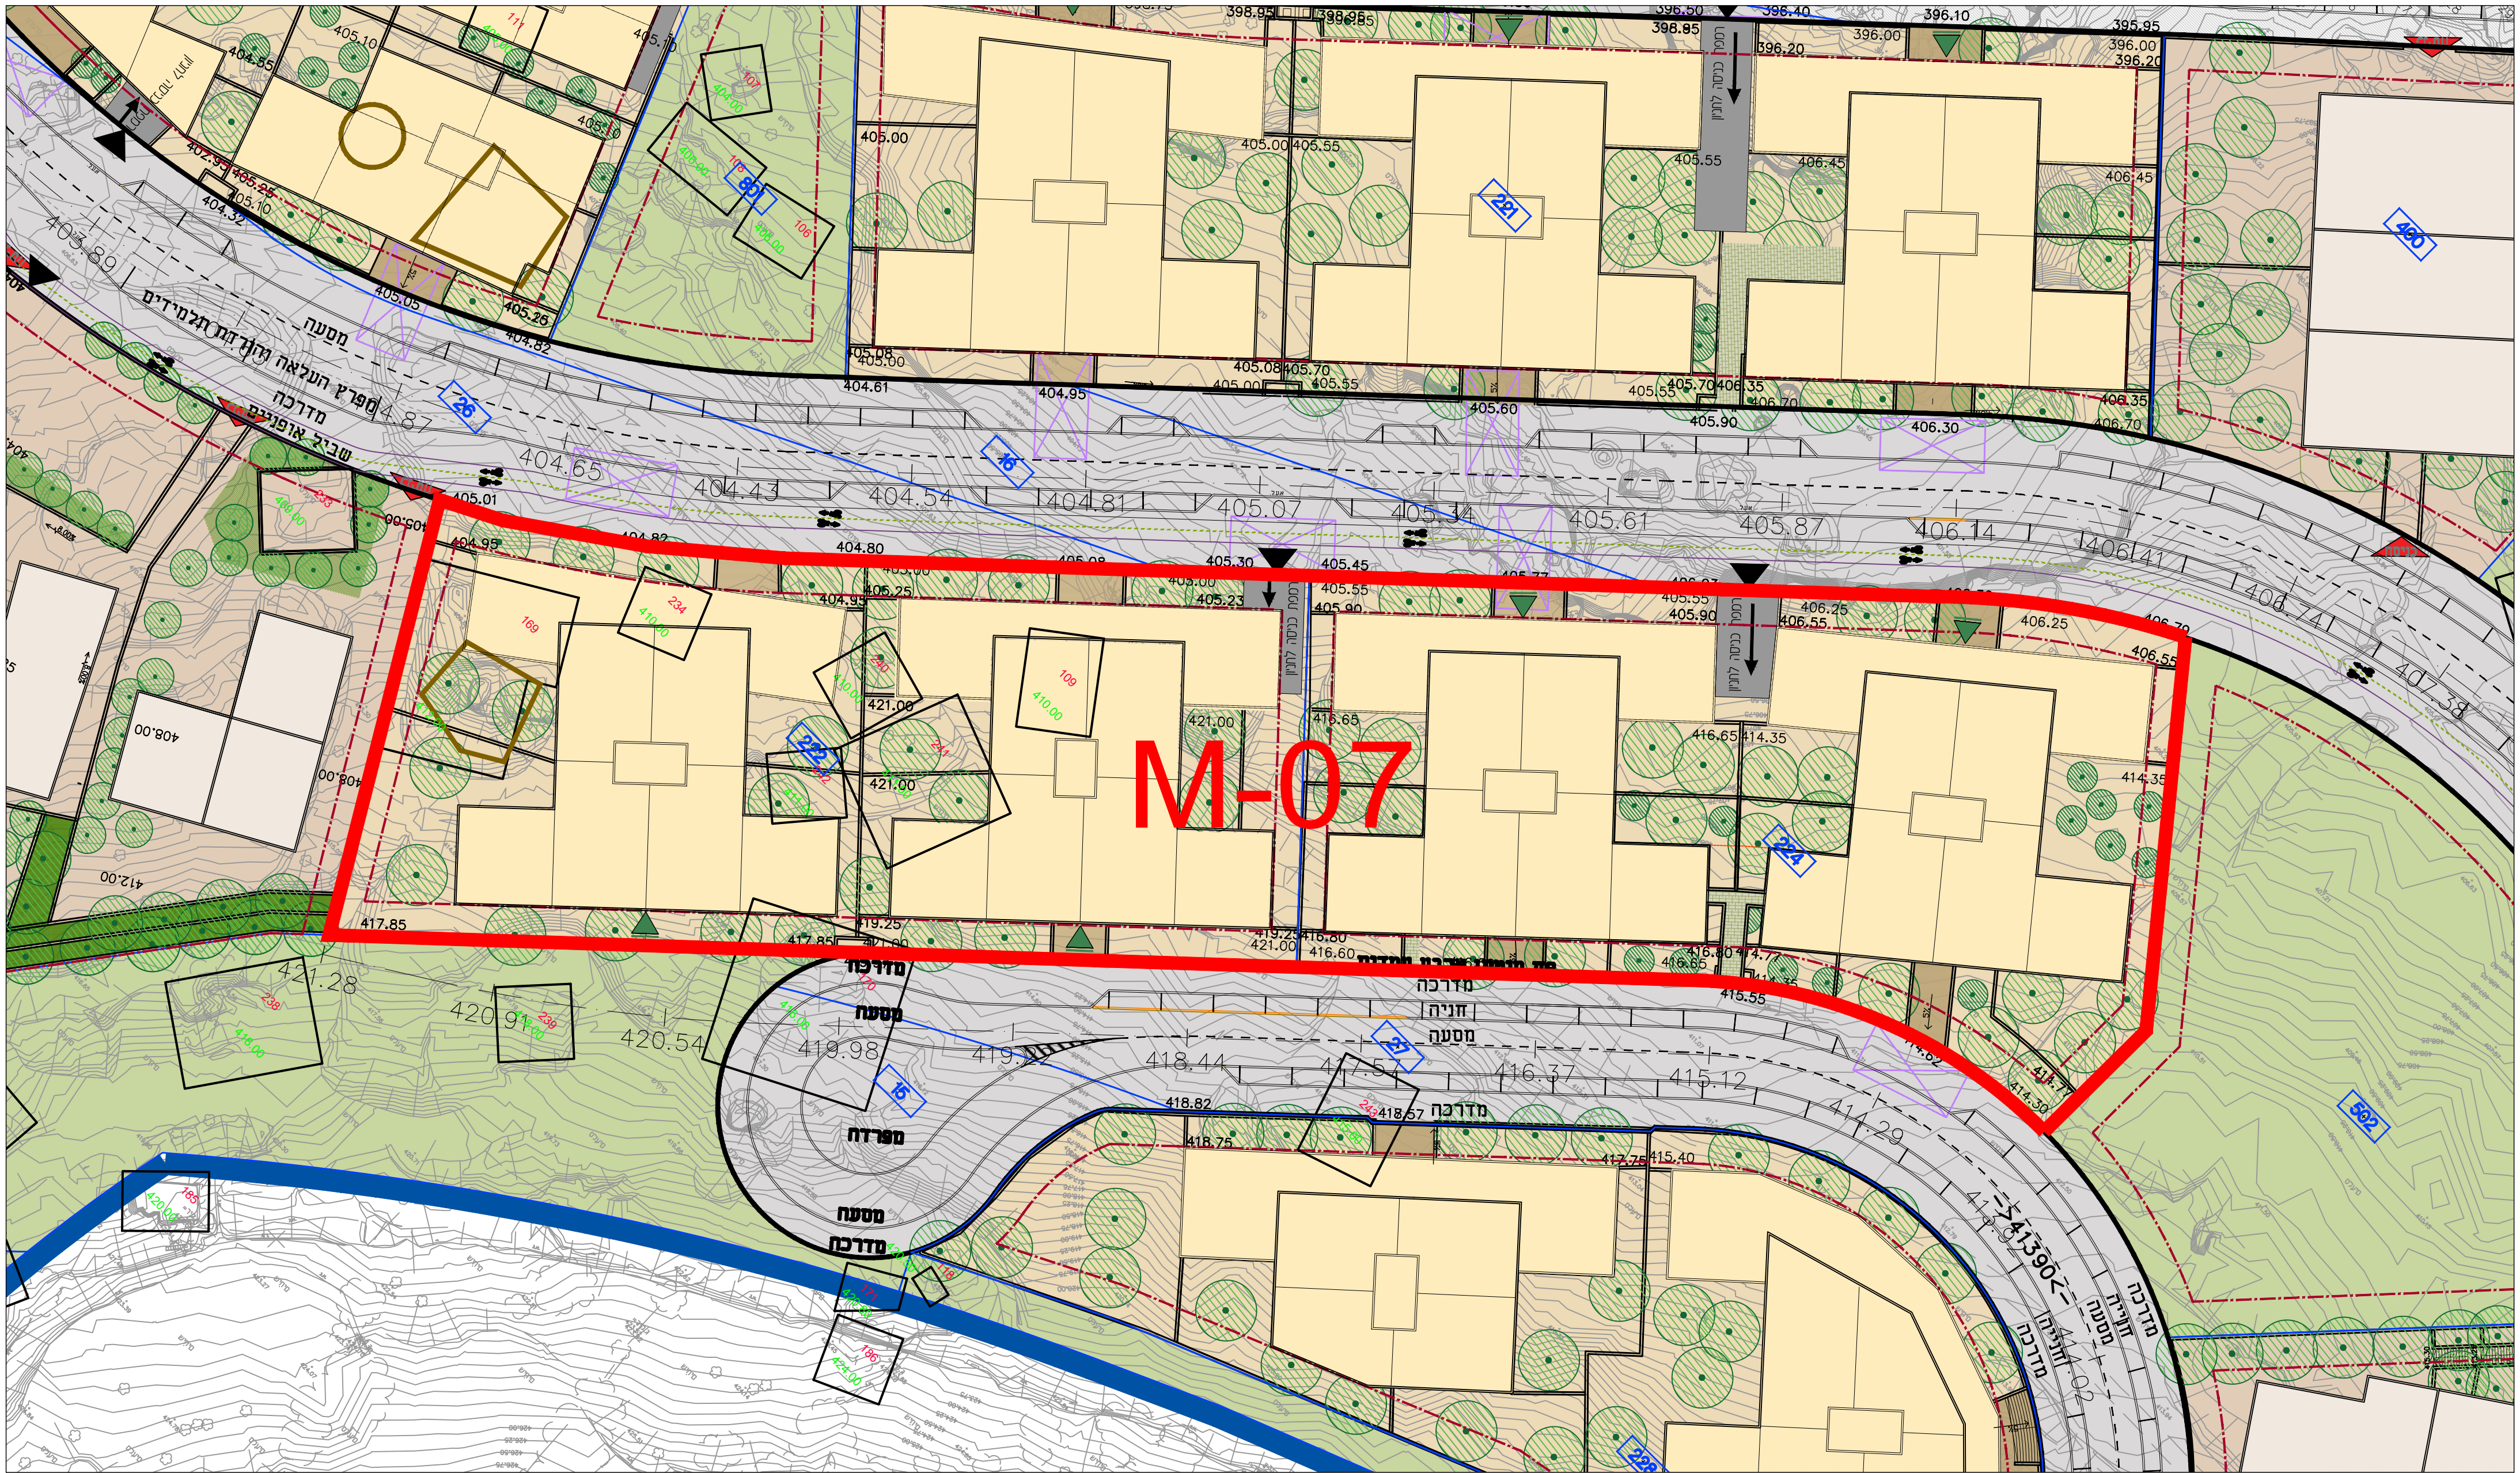

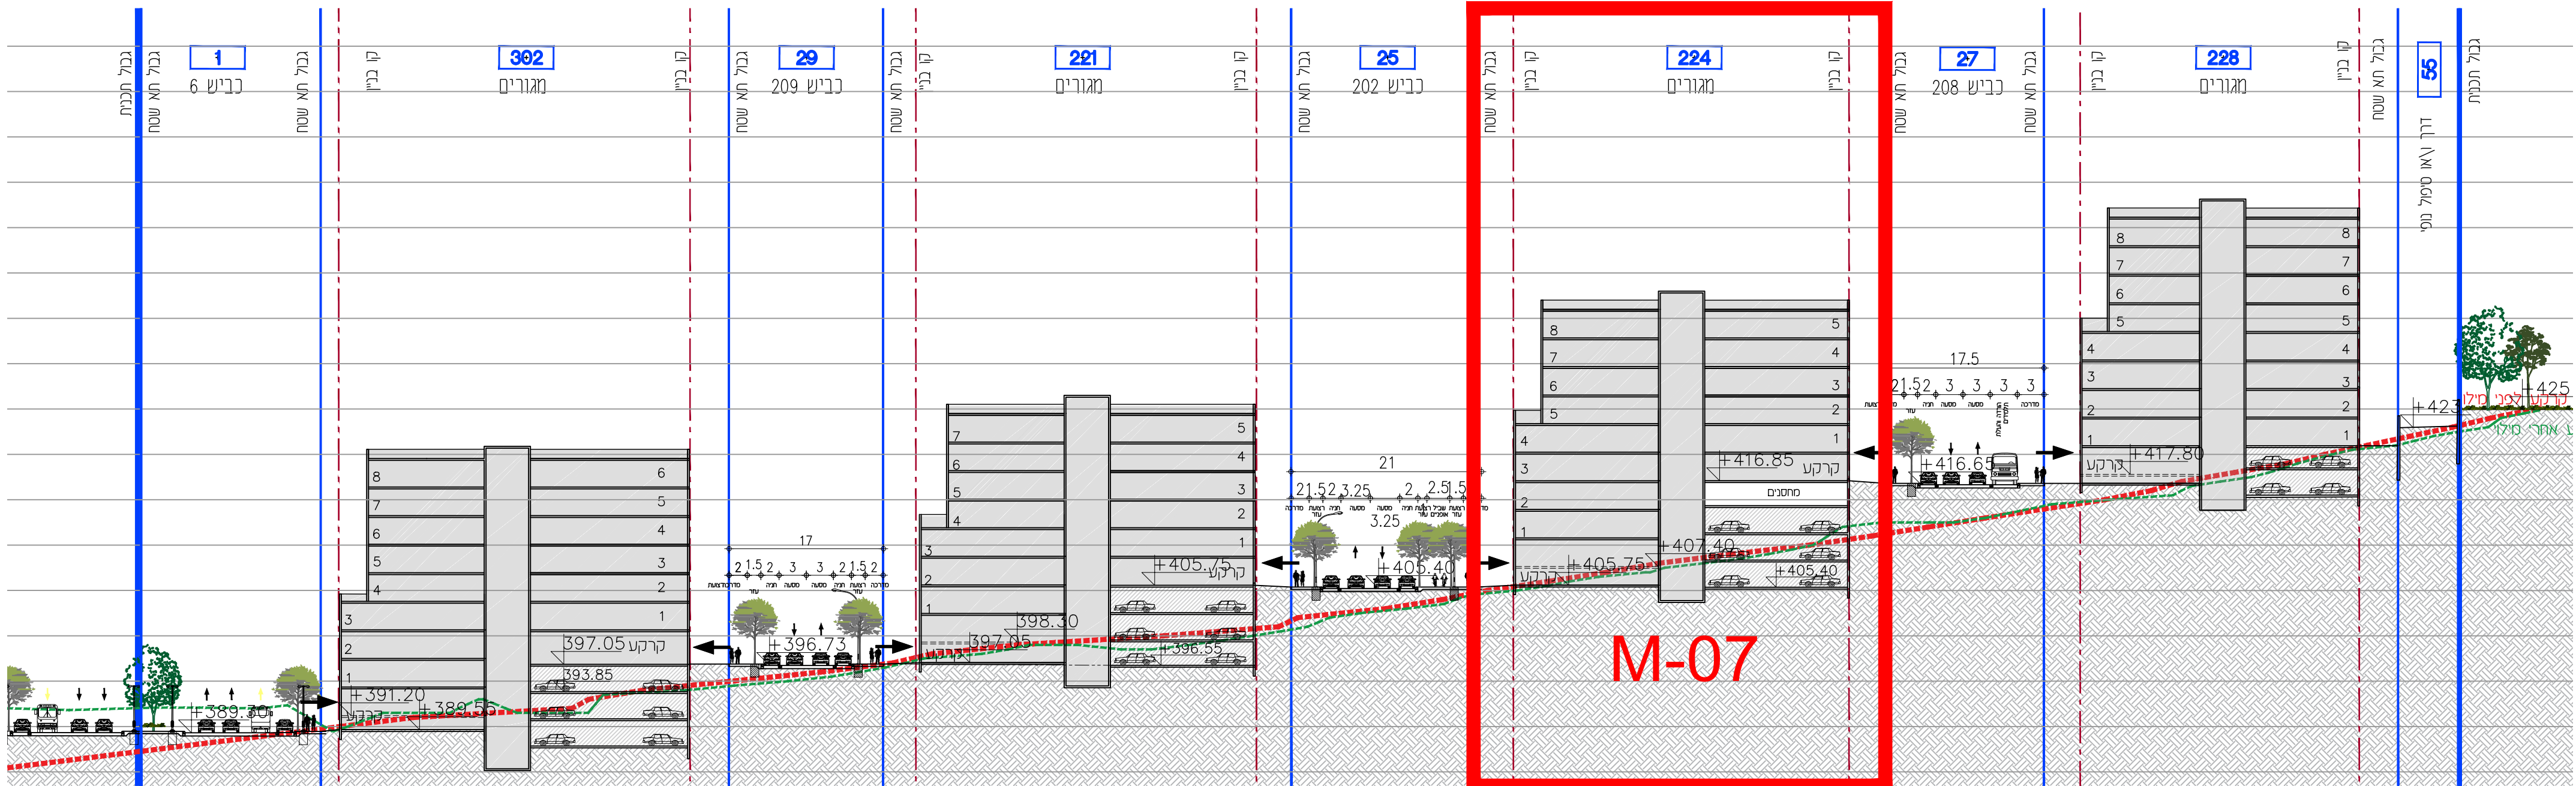
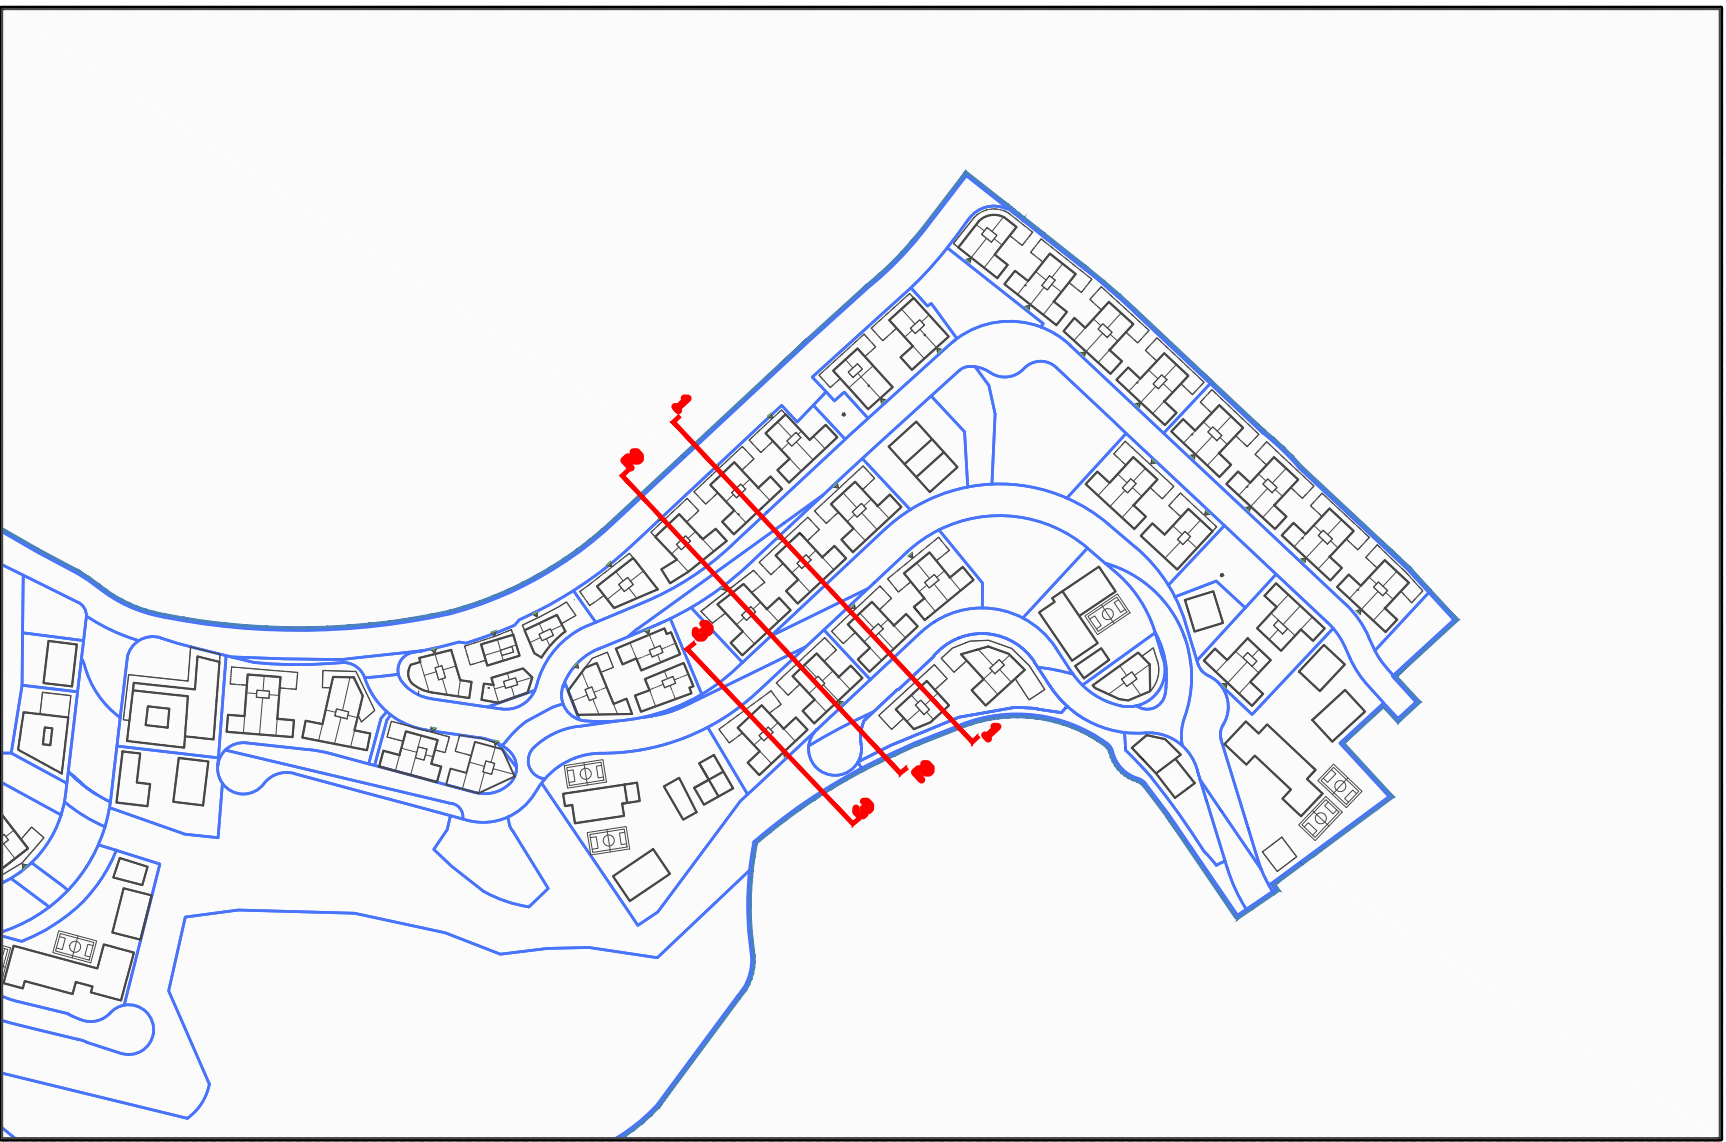


חתך 16-16

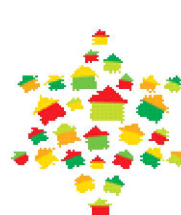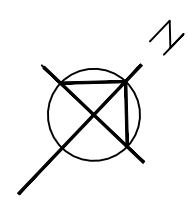

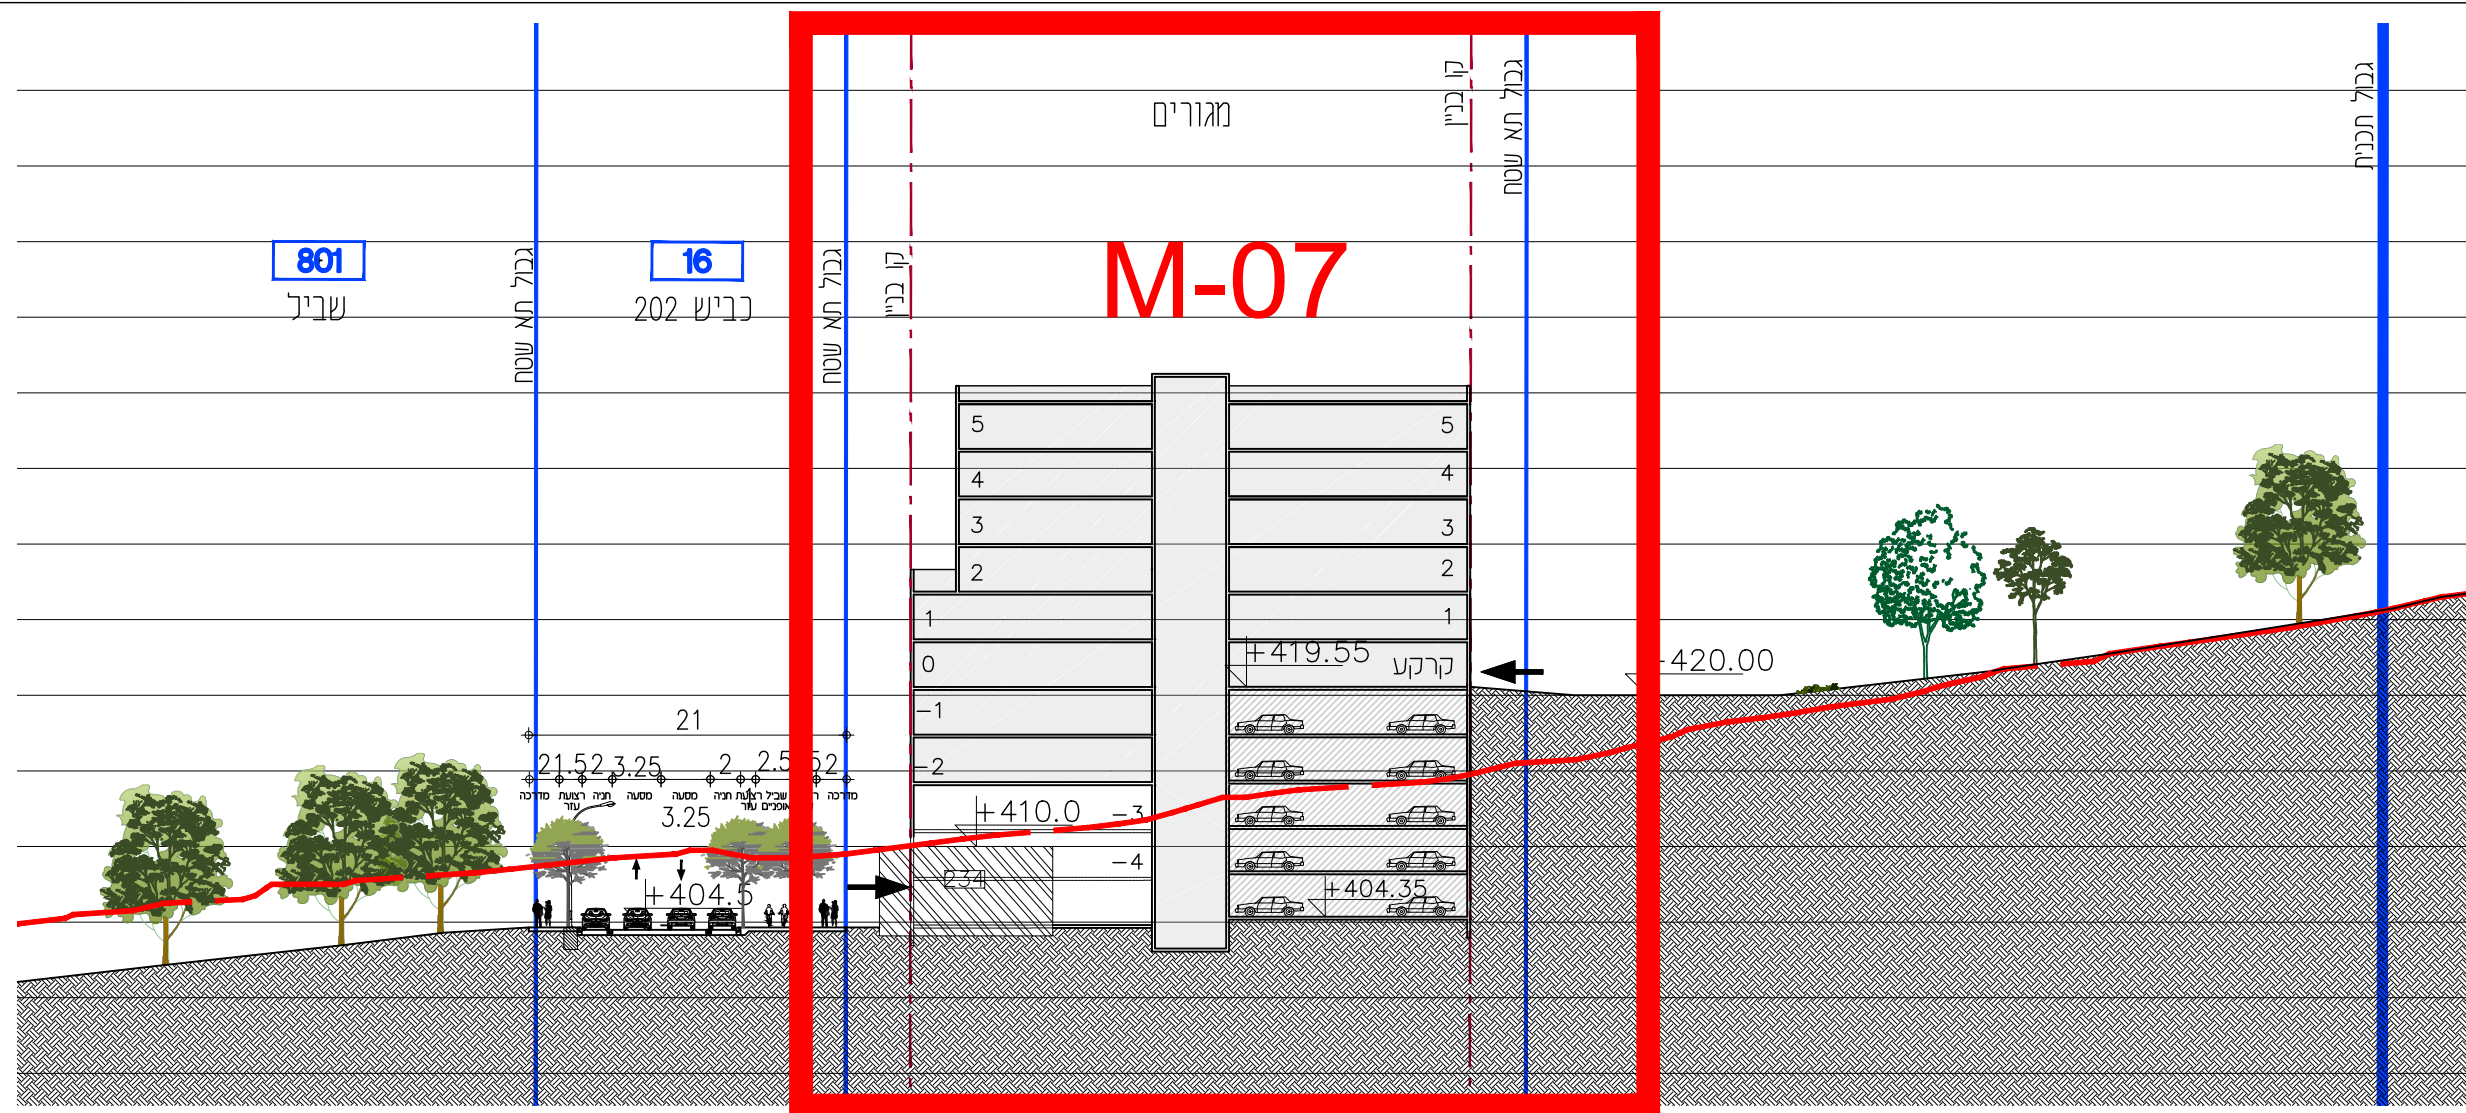

חתך M7-M7

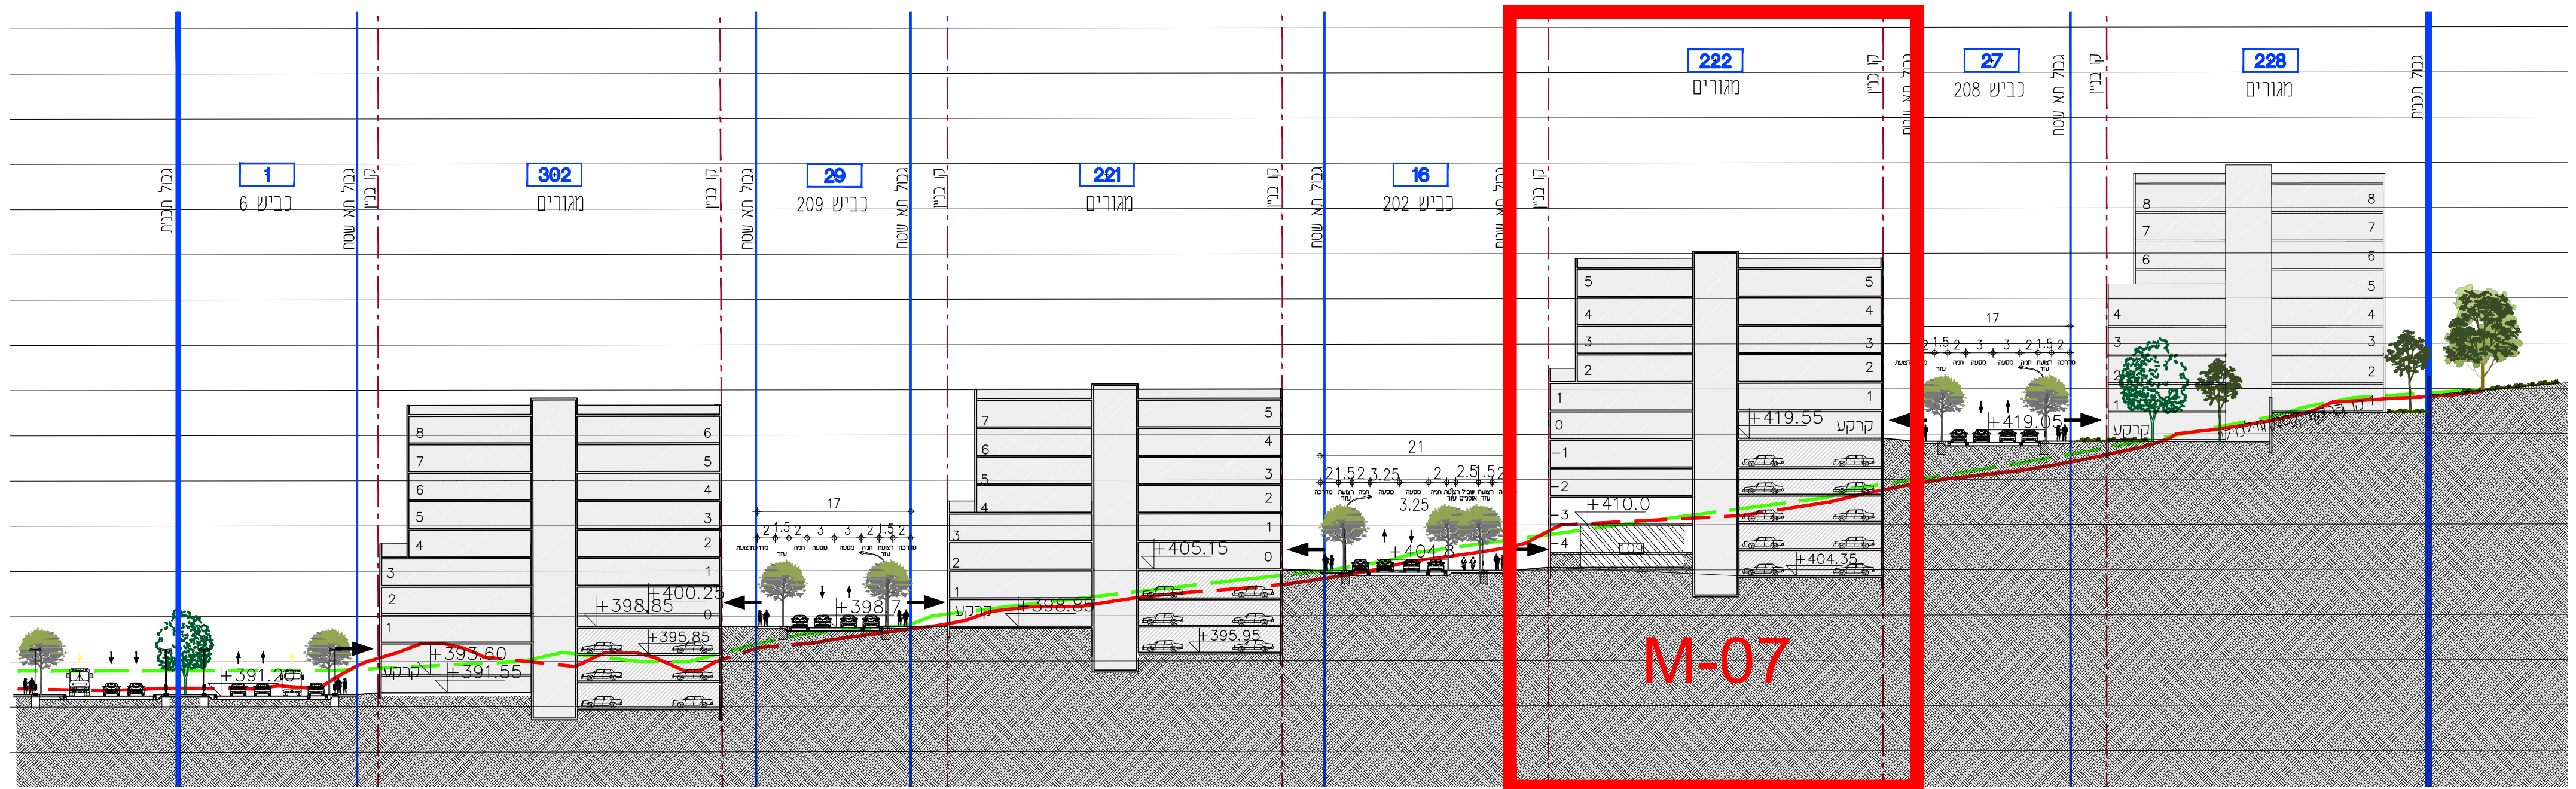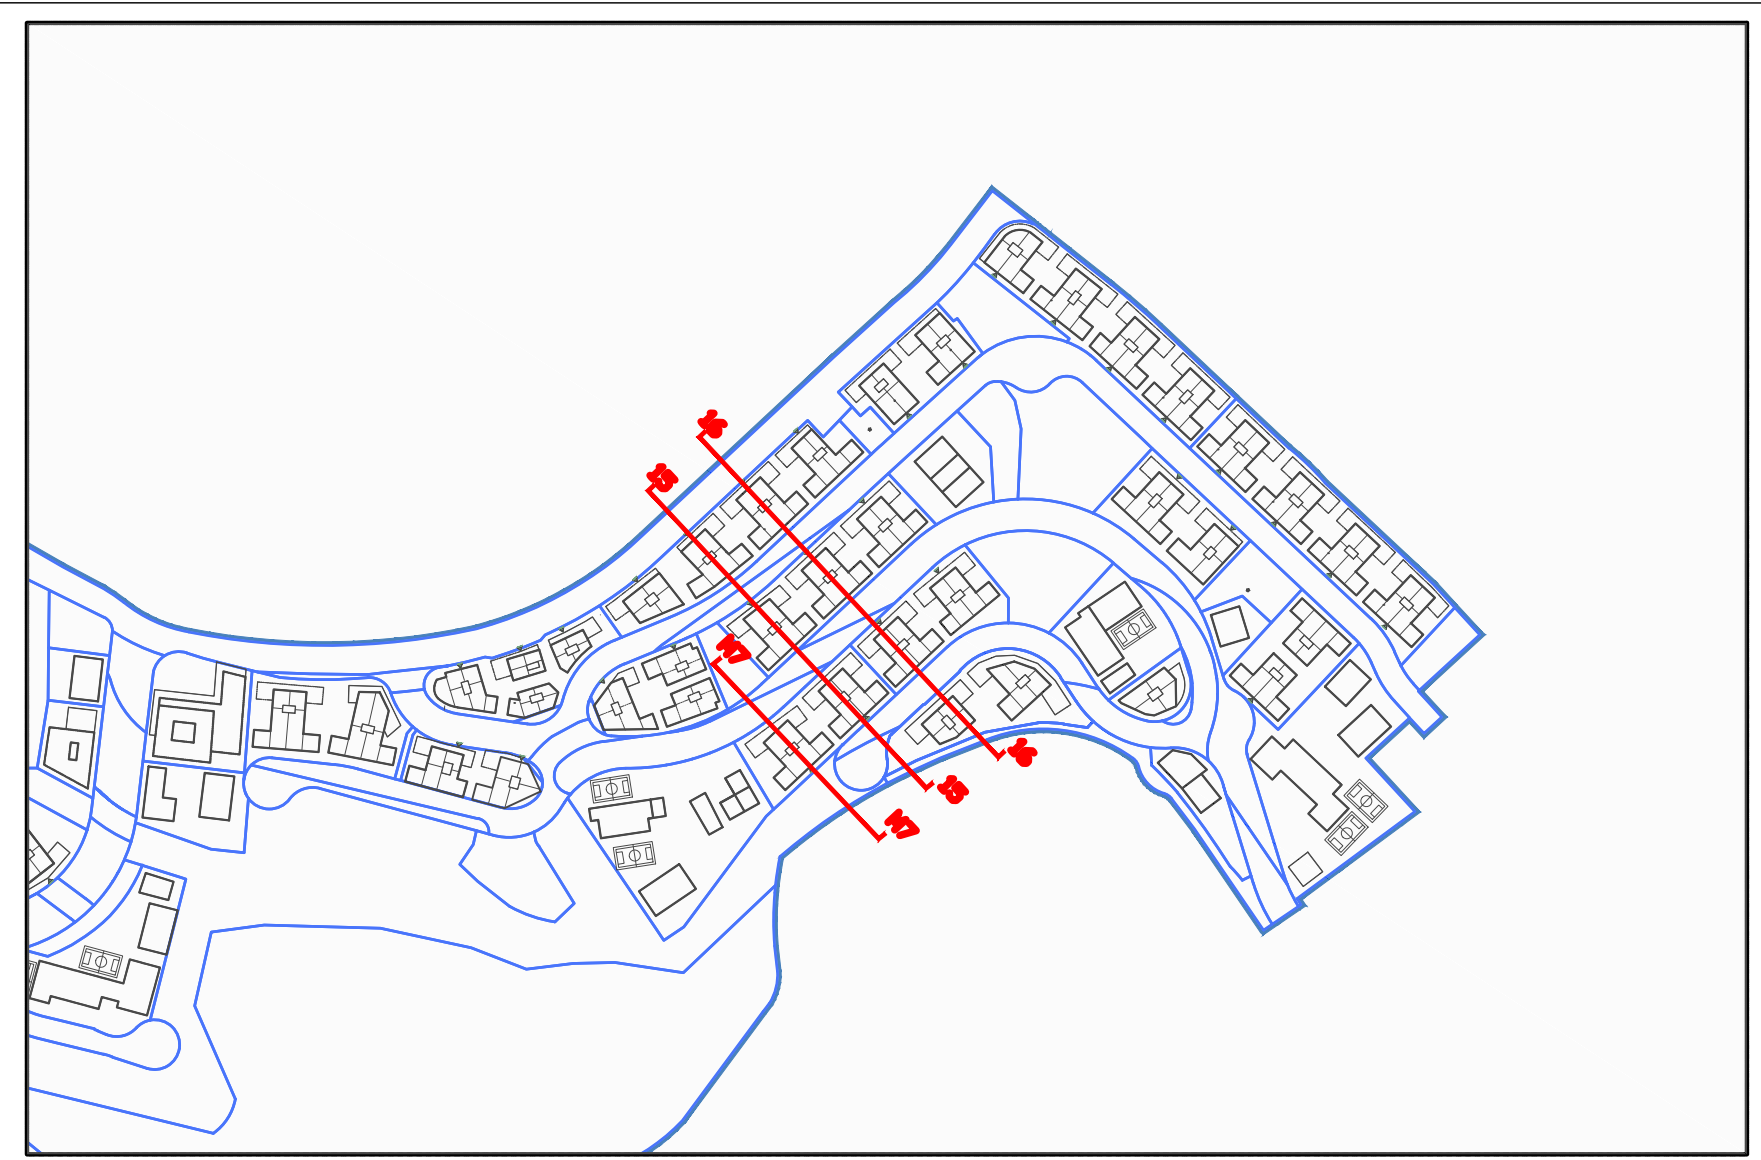

חתך 15-15

