

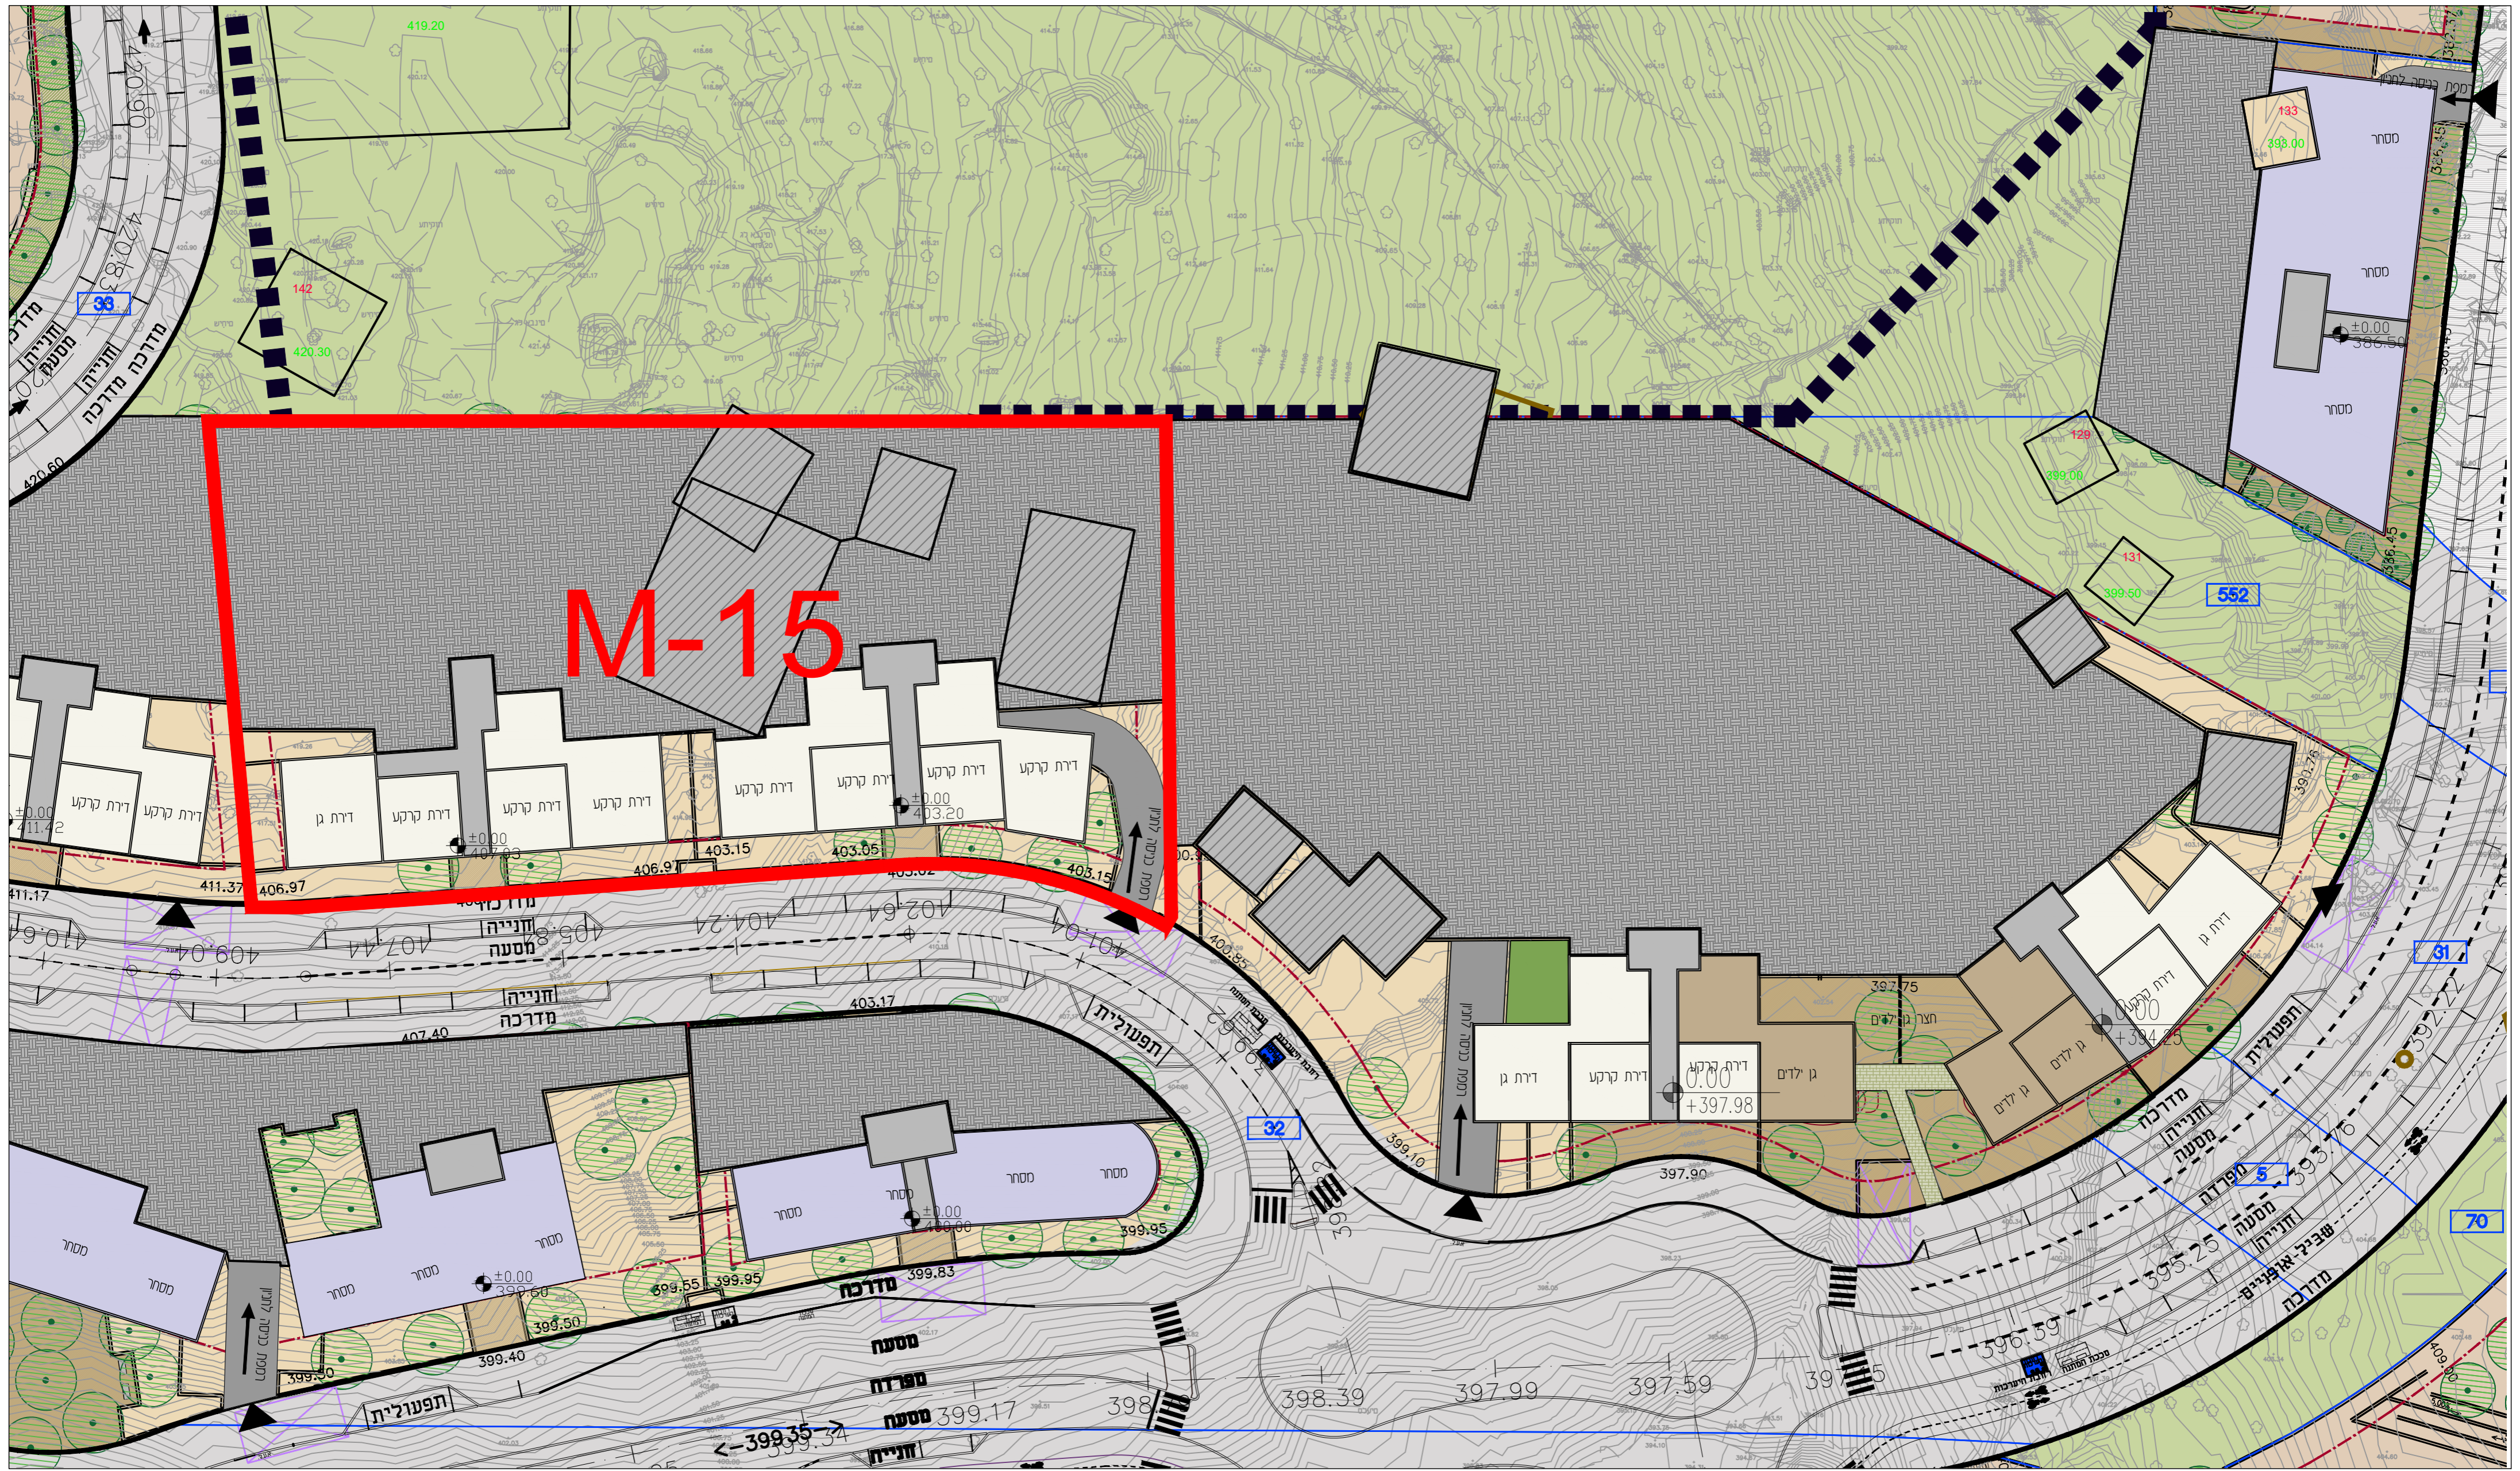



* הזים יפתח את האזור המיועד לשימור בתחום המגרש בתיאום עם רשות העתיקות

פיתוח:		מערכת מים וביוב:		מערכת ניקוז:	
	גן פרטי בתחום בן פרטי		קו מים קיים		גבול תכנית
	גן משותף בתחום מגרש פרטי		קו מים ראשי מתוכנן		גבול אגן ניקוז
	רחבת כניסה		קו מים מחלק מתוכנן		כיוון שיפוע שטח
	כניסה		מפרט מקטין לחץ		פתרונות ניקוז
	רחבת כבי אש		קו מקורות קיים		נקי חיישוב ספיקה
	מספר קבר		חשמל:		מסי אגן
	מפלס קבר		חדר שגמים		שטח אגן
					סכרון
					שקע אבסולוטי בכביש

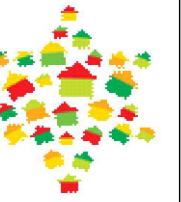


M-15

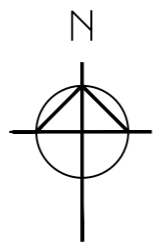

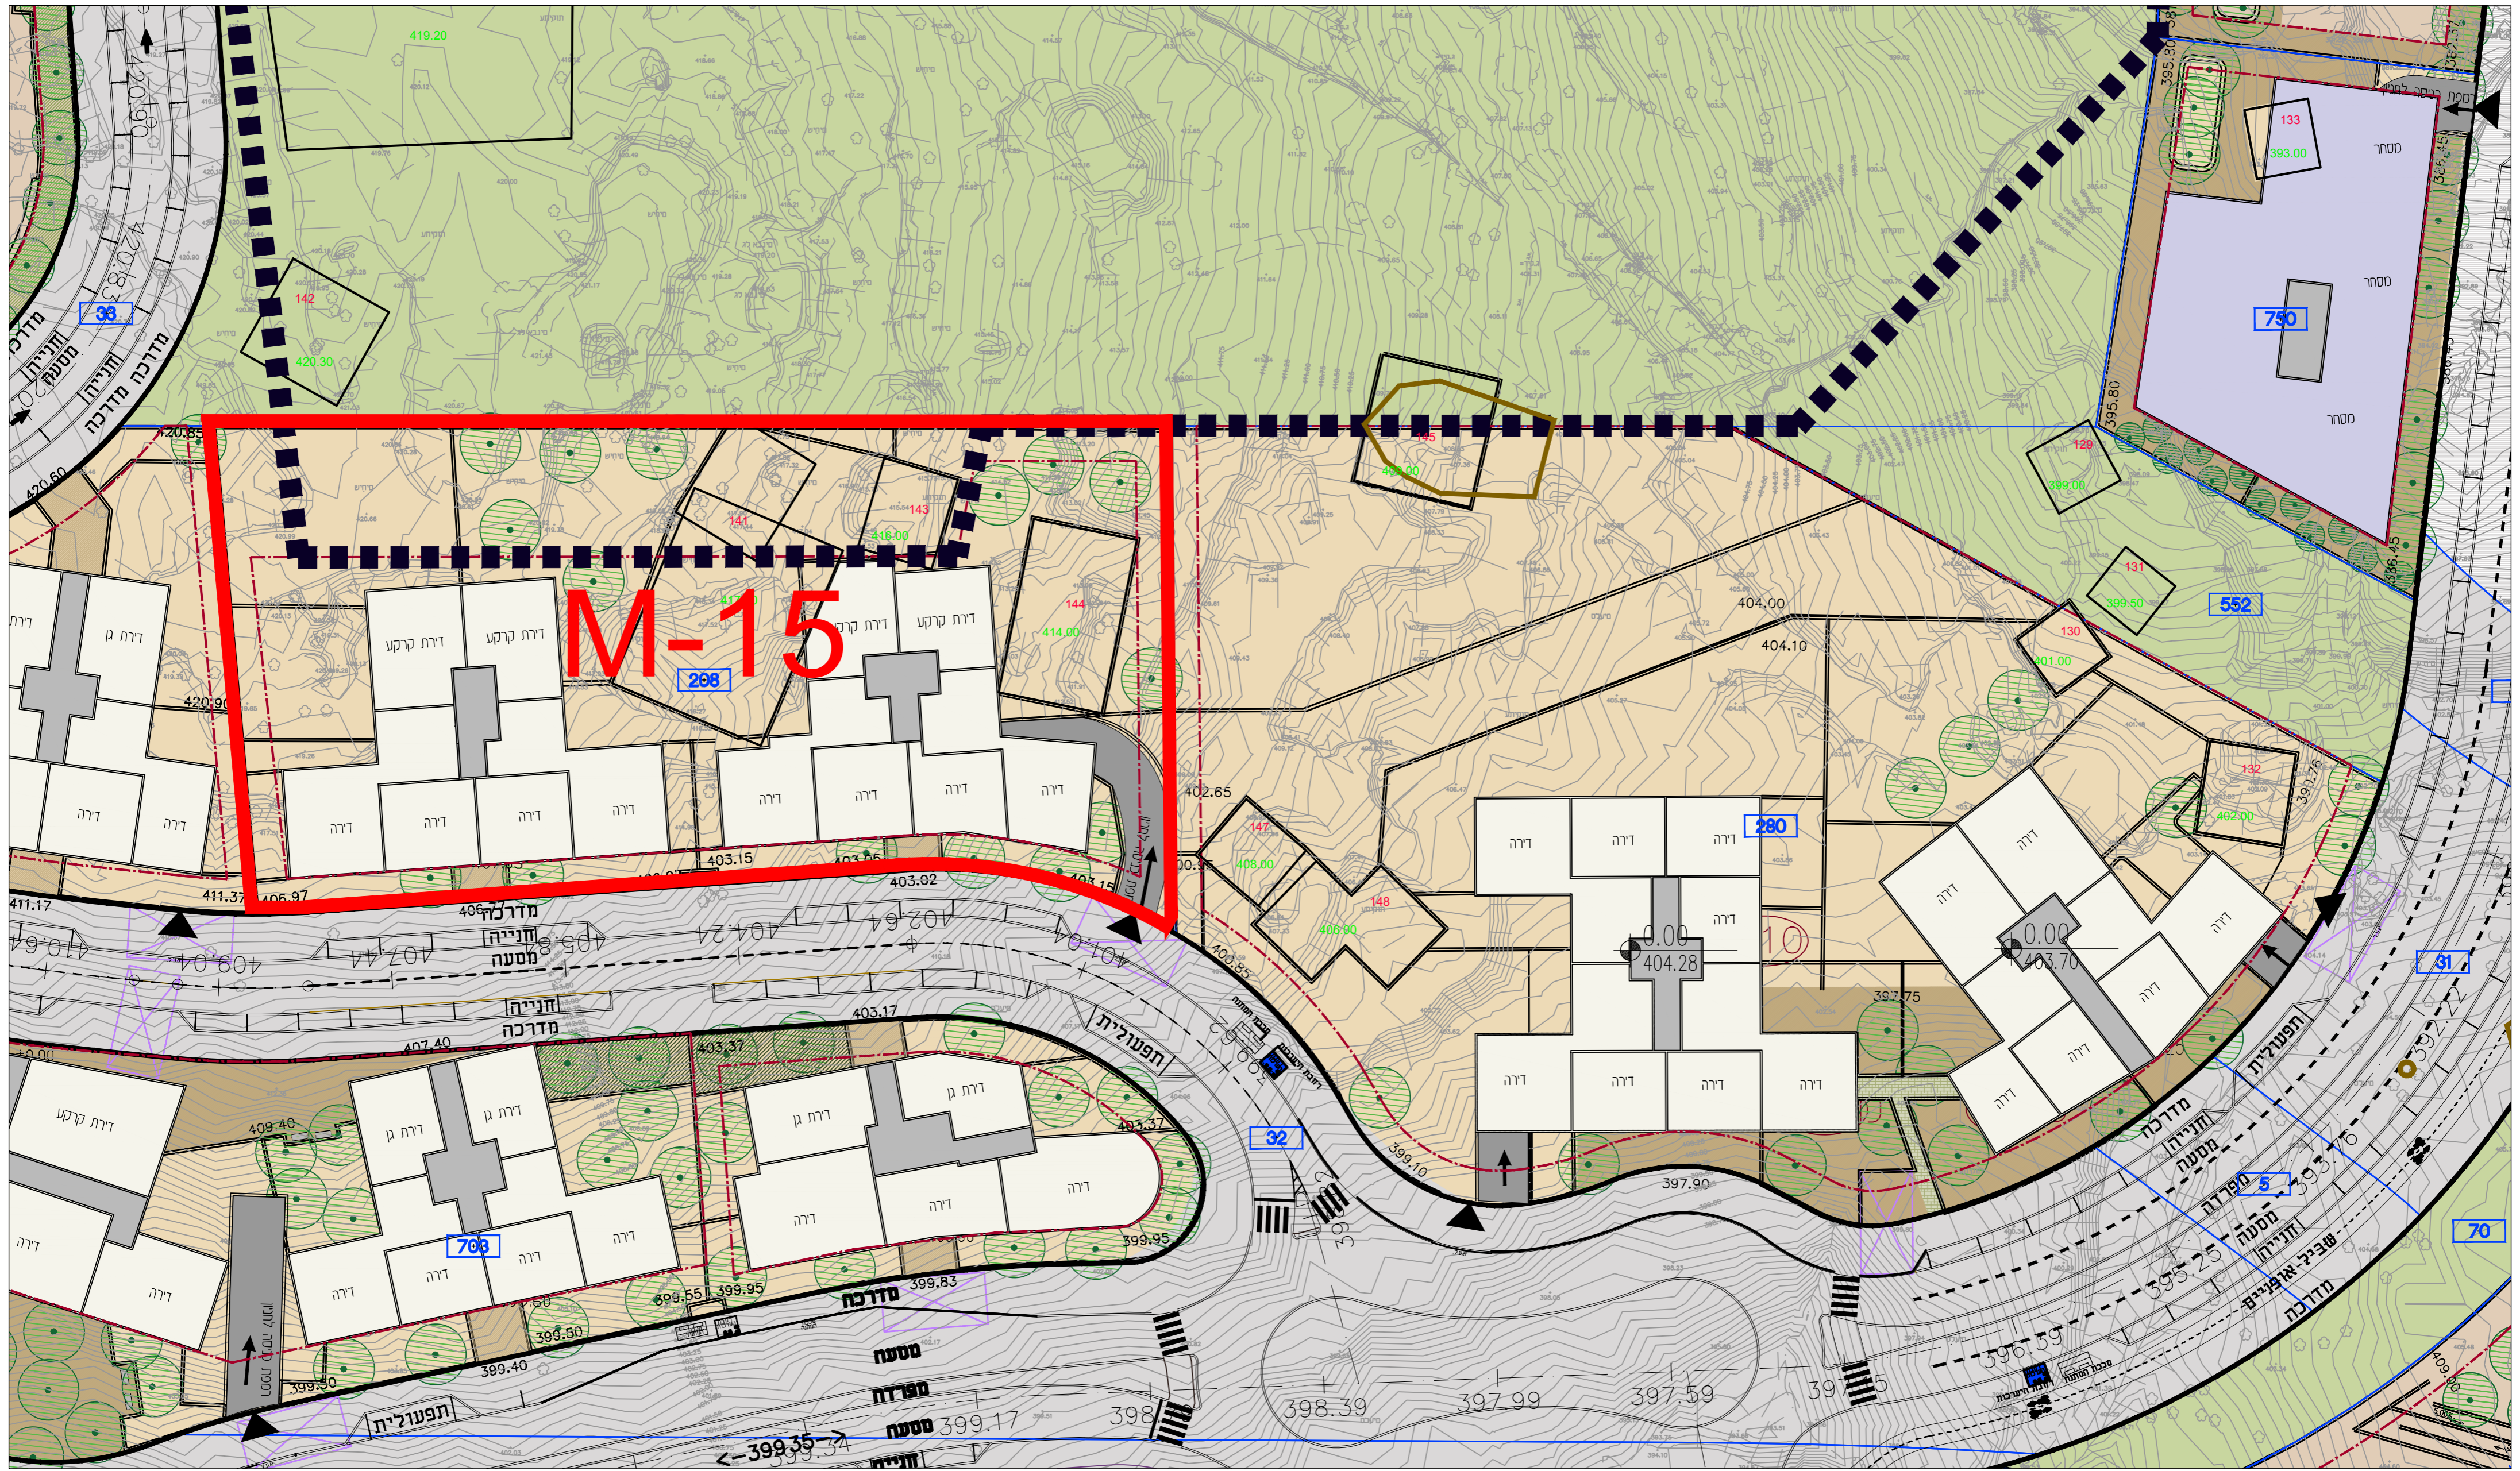

קבוצת **מק** קולקוד אפלטונין אורזבלים

מתחם M-15

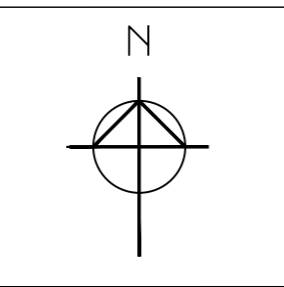


קנה מידה: 1:500

מגרשים: 208


שם הפרויקט: בית שמש שכונה ה'2

תכנית כניסה כביש עליון

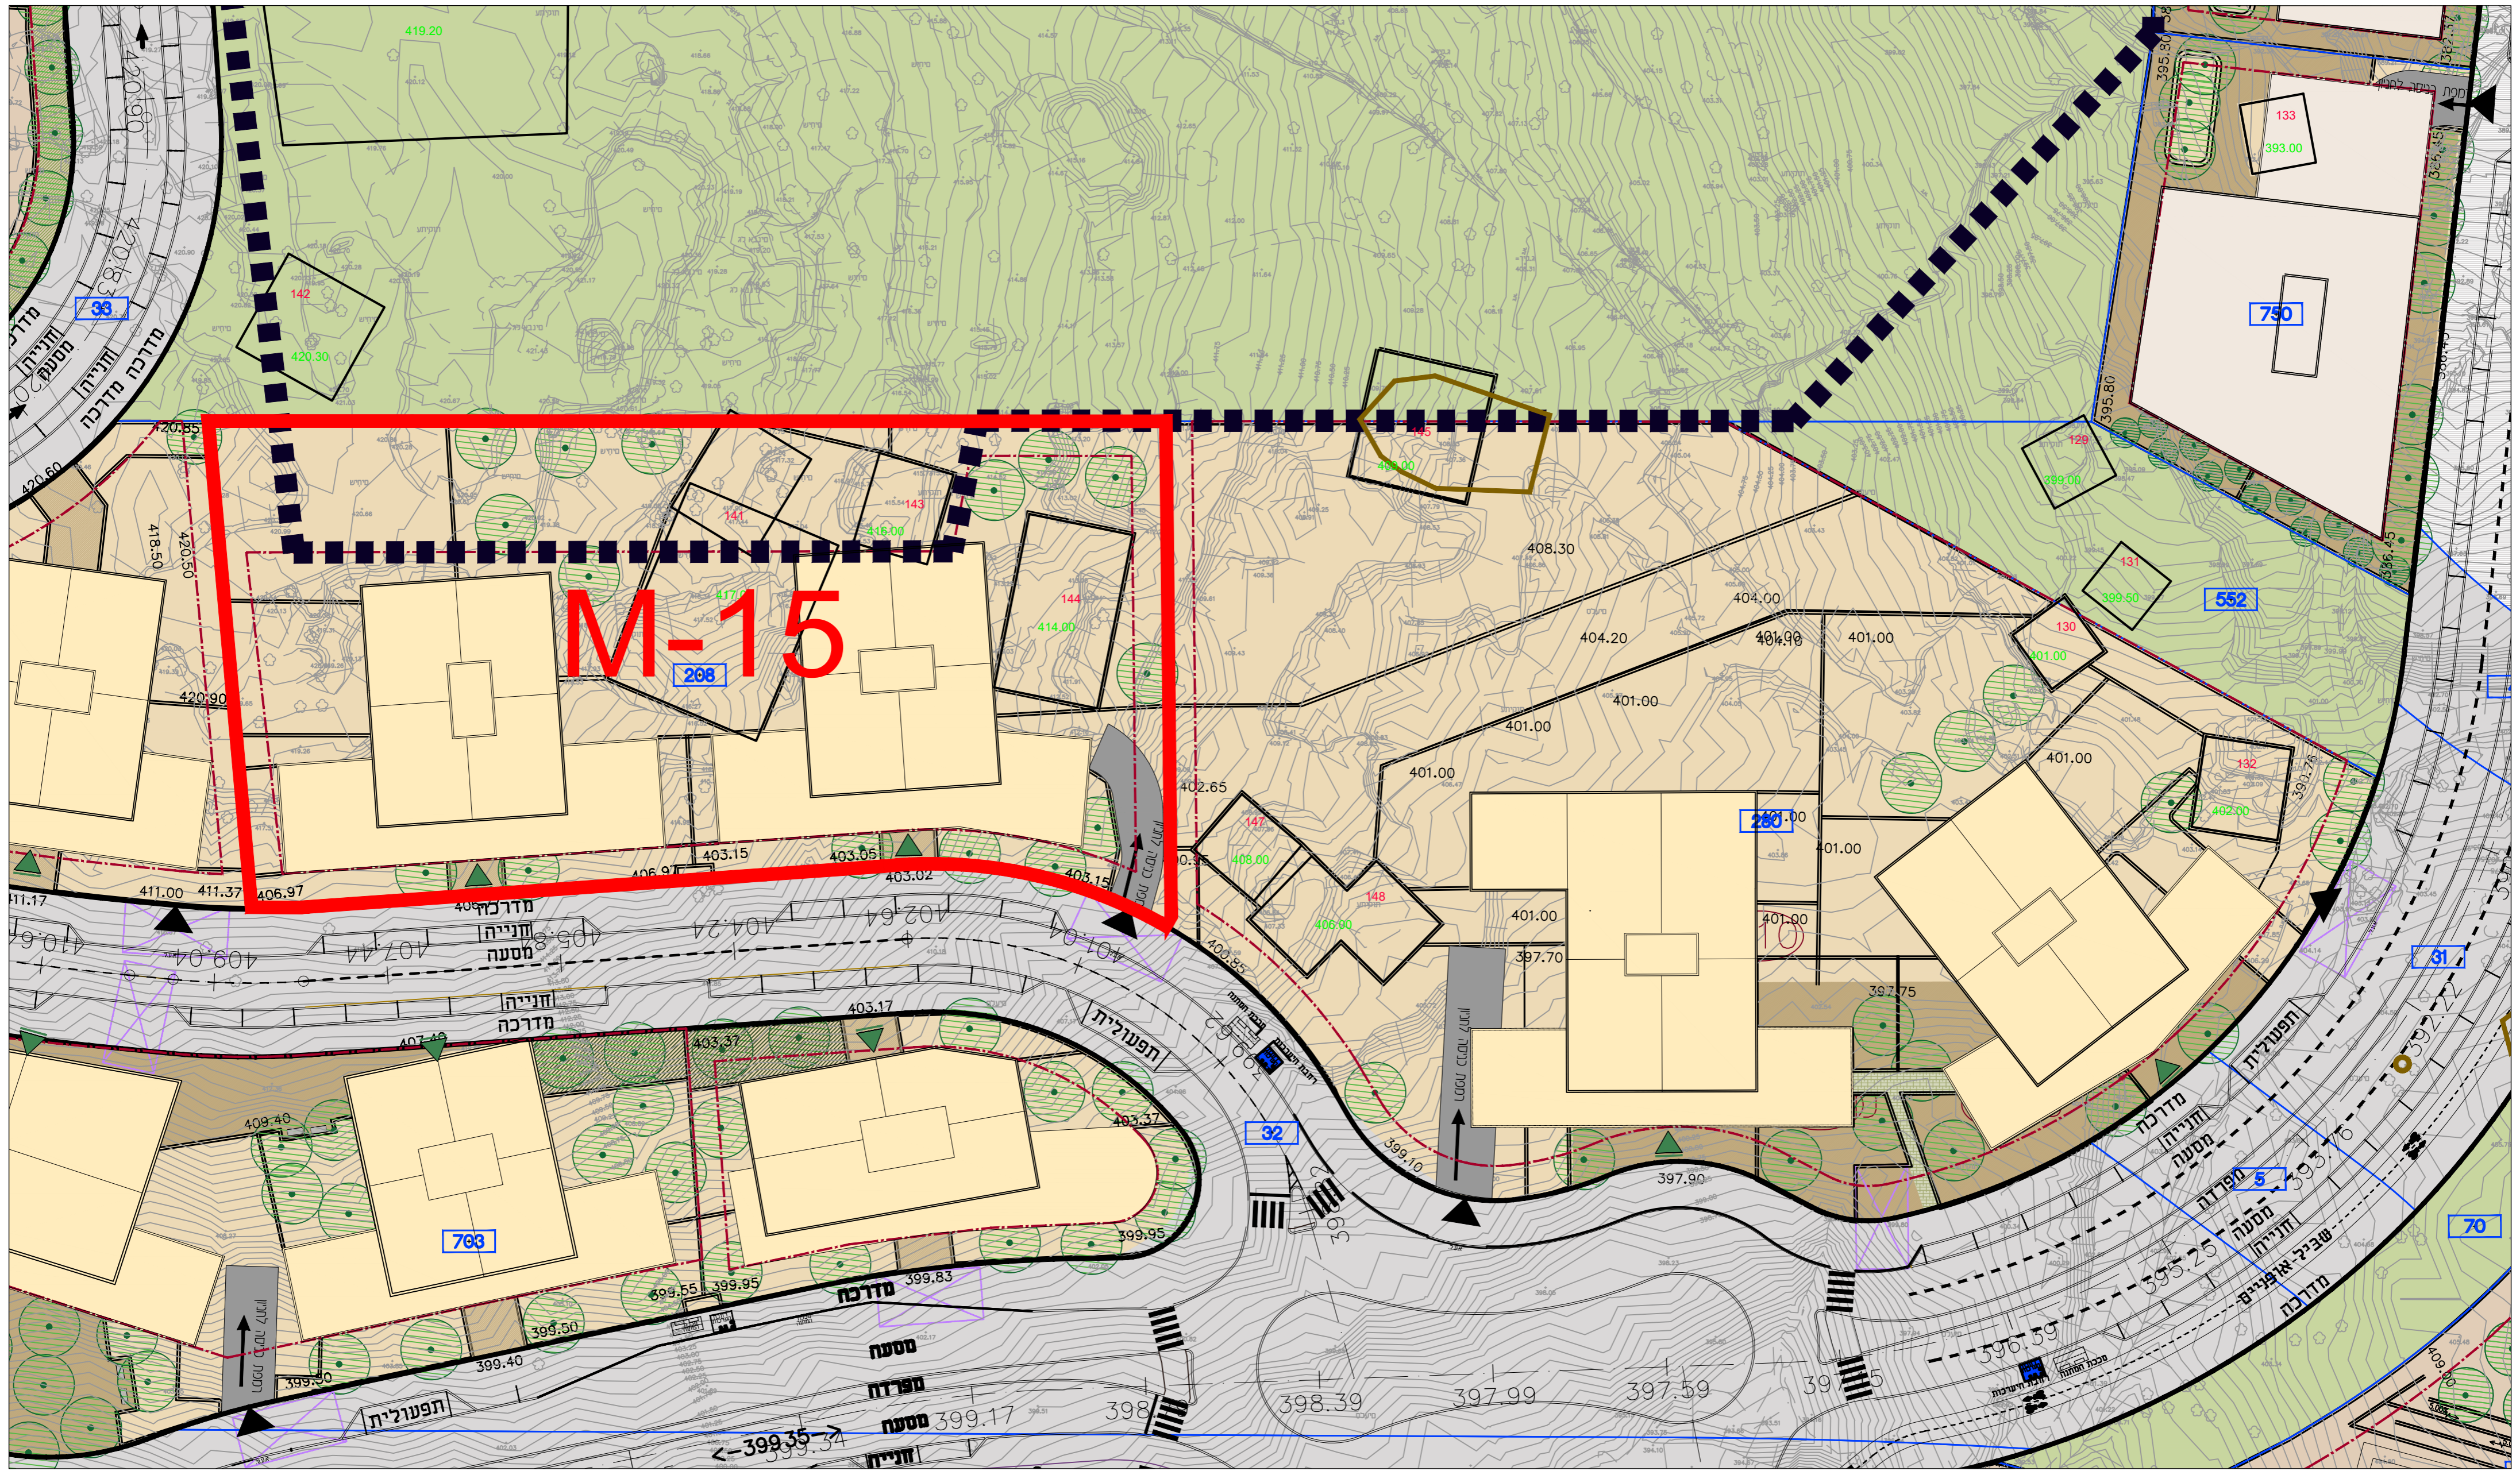




מתחם
M-15

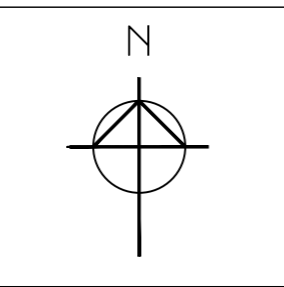



קנה מידה:
 1:500

מגרשים:
 208

תכנית גגות
 שם הפרויקט:
 בית שמש שכונה ה'2






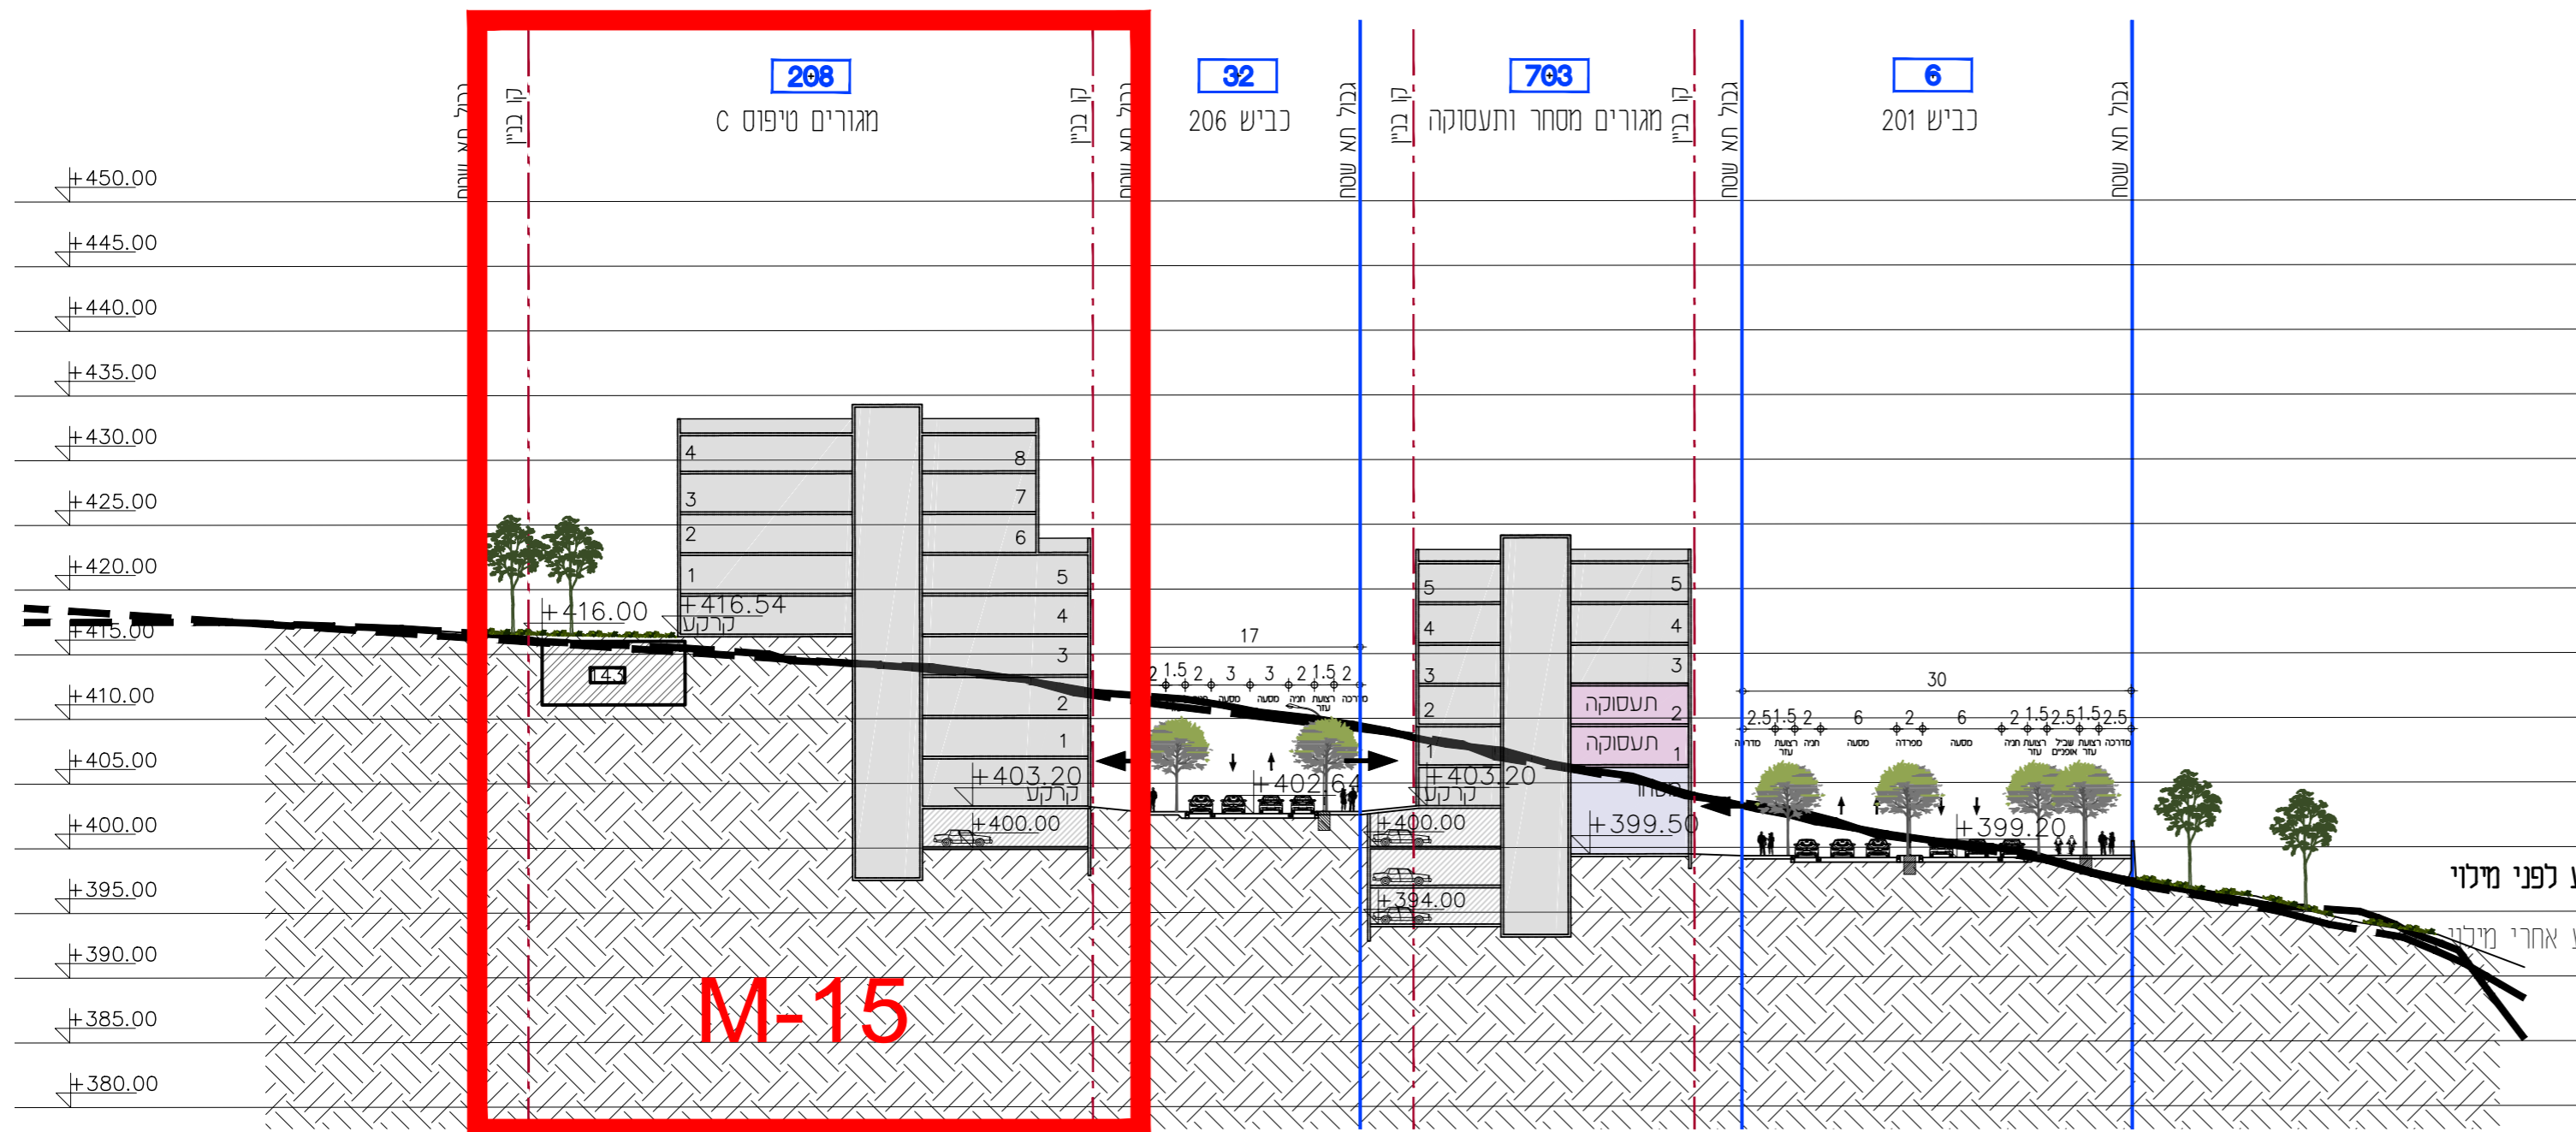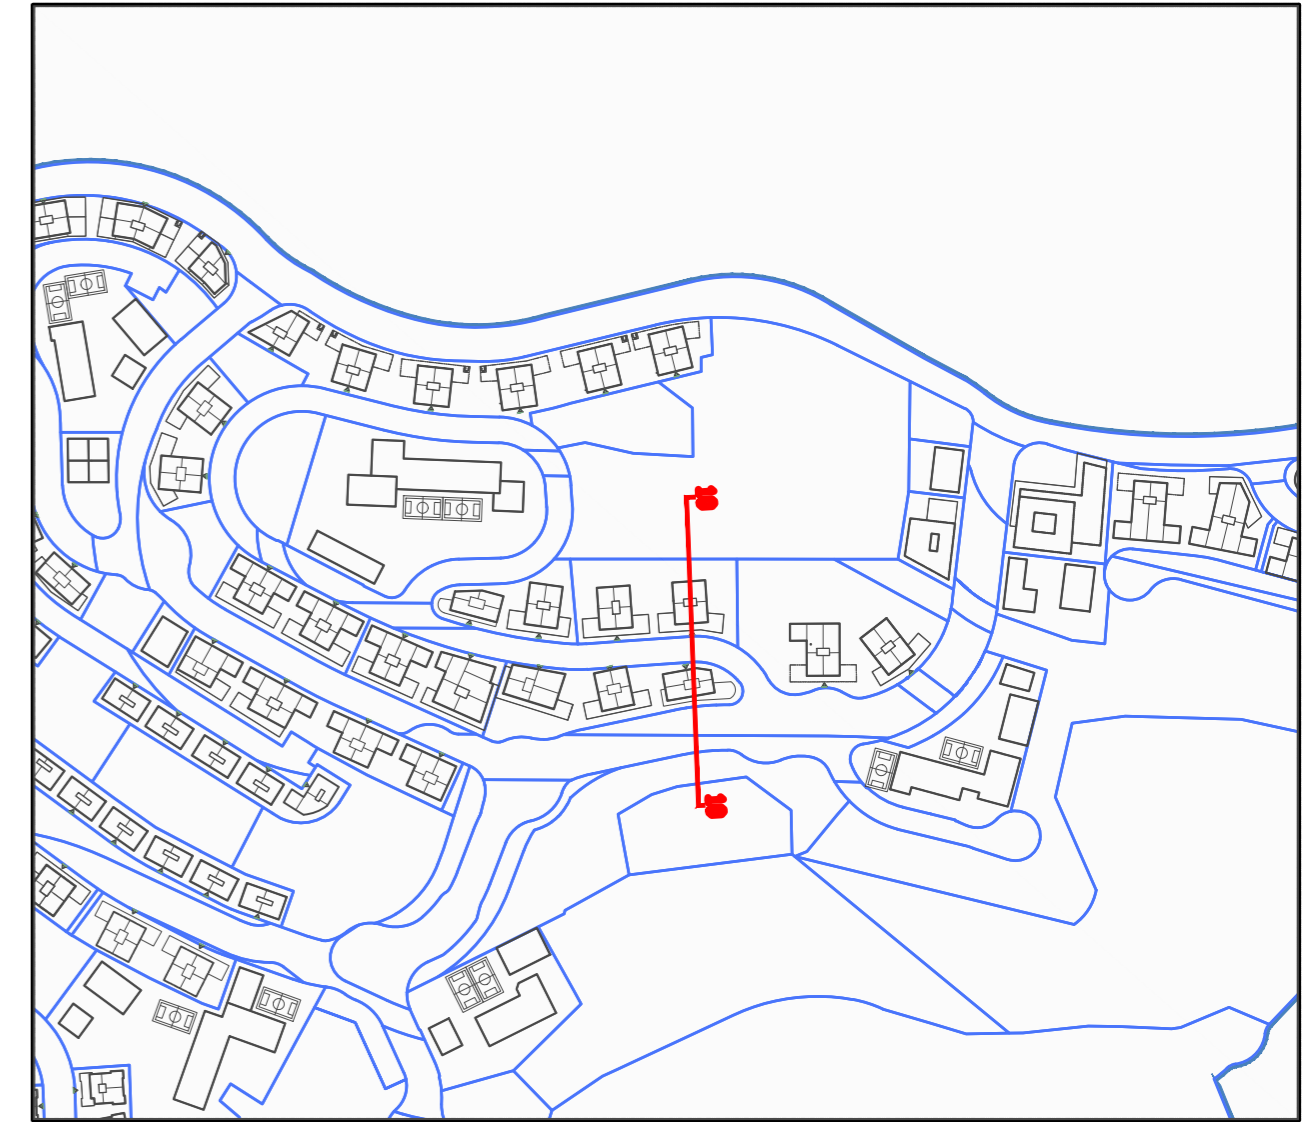

חתך 11-11

		<p>מתחם M-15</p>		<p>קנה מידה: 1:500</p>	<p>מגרשים: 208</p>	<p>חתכים שם הפרויקט: בית שמש שכונה ה'2</p>
--	--	----------------------	--	----------------------------	------------------------	--

קיר ניקיון

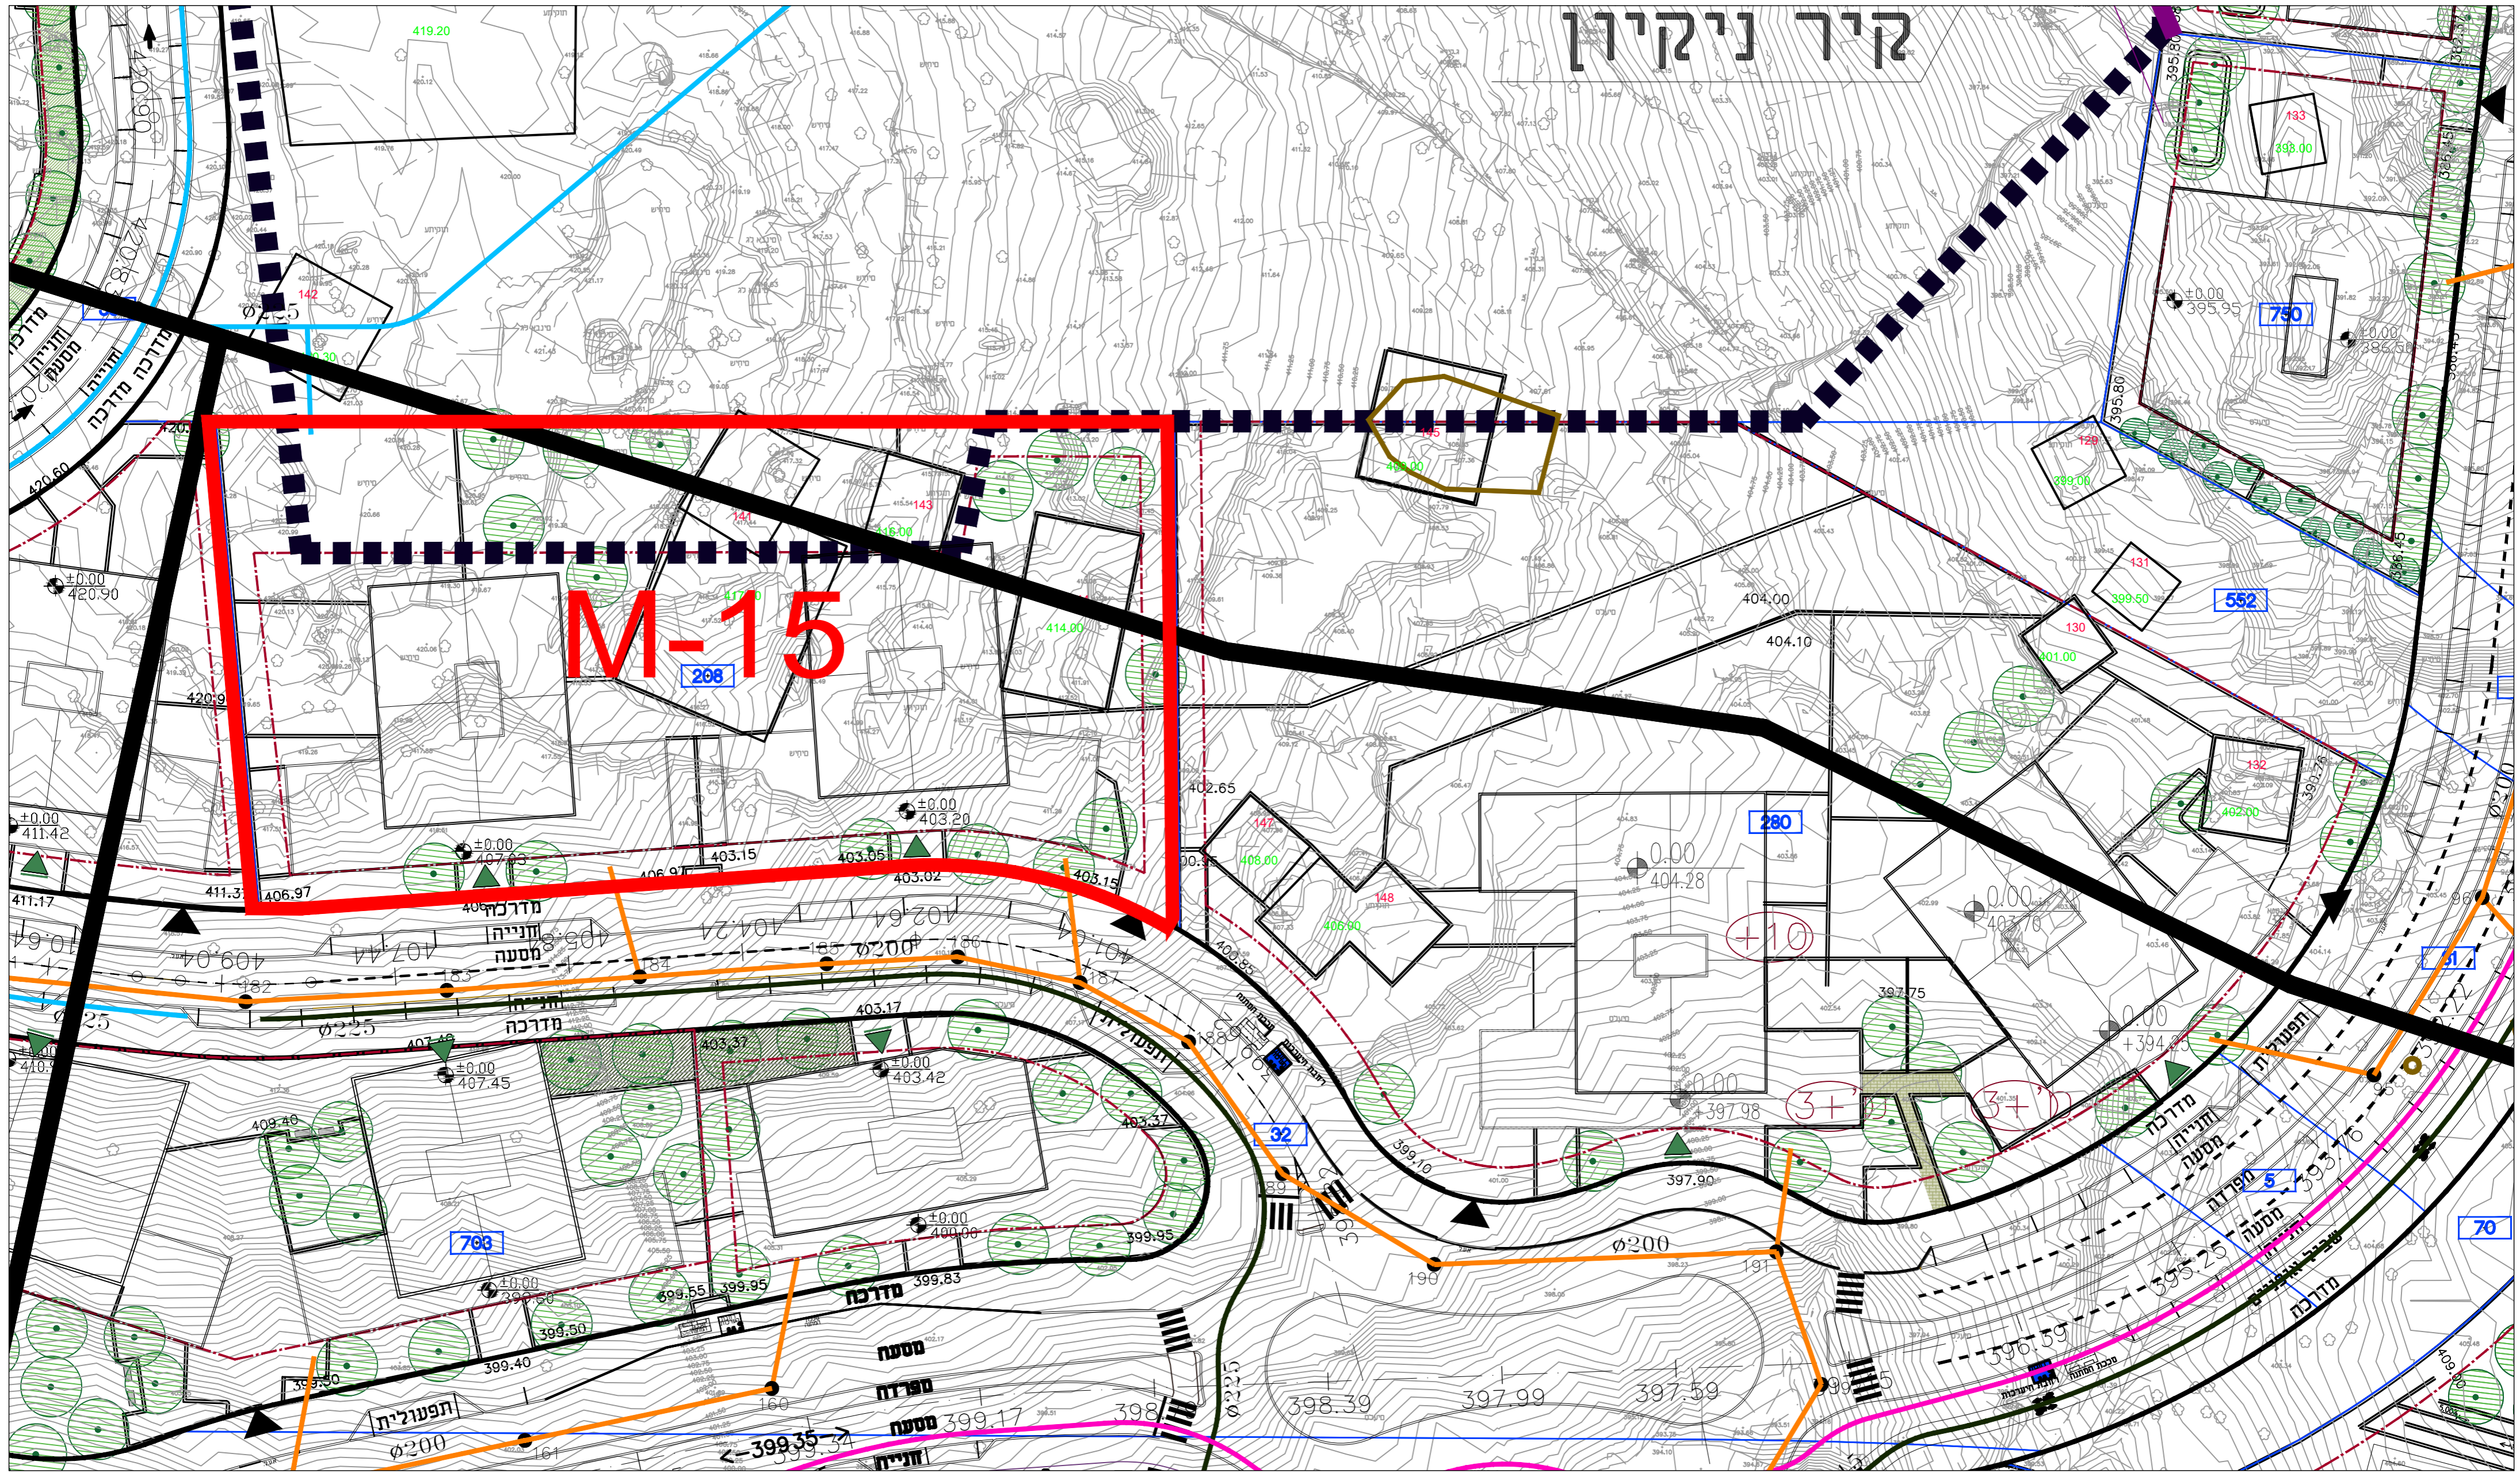

M-15

	<p>מתחם M-15</p>	<p>קנה מידה: 1:500</p>	<p>מגרשים: 208</p>	<p>תכנית תיאום תשתיות</p> <p>שם הפרויקט: בית שמש שכונה ה'2</p>	
--	----------------------	----------------------------	------------------------	--	--