


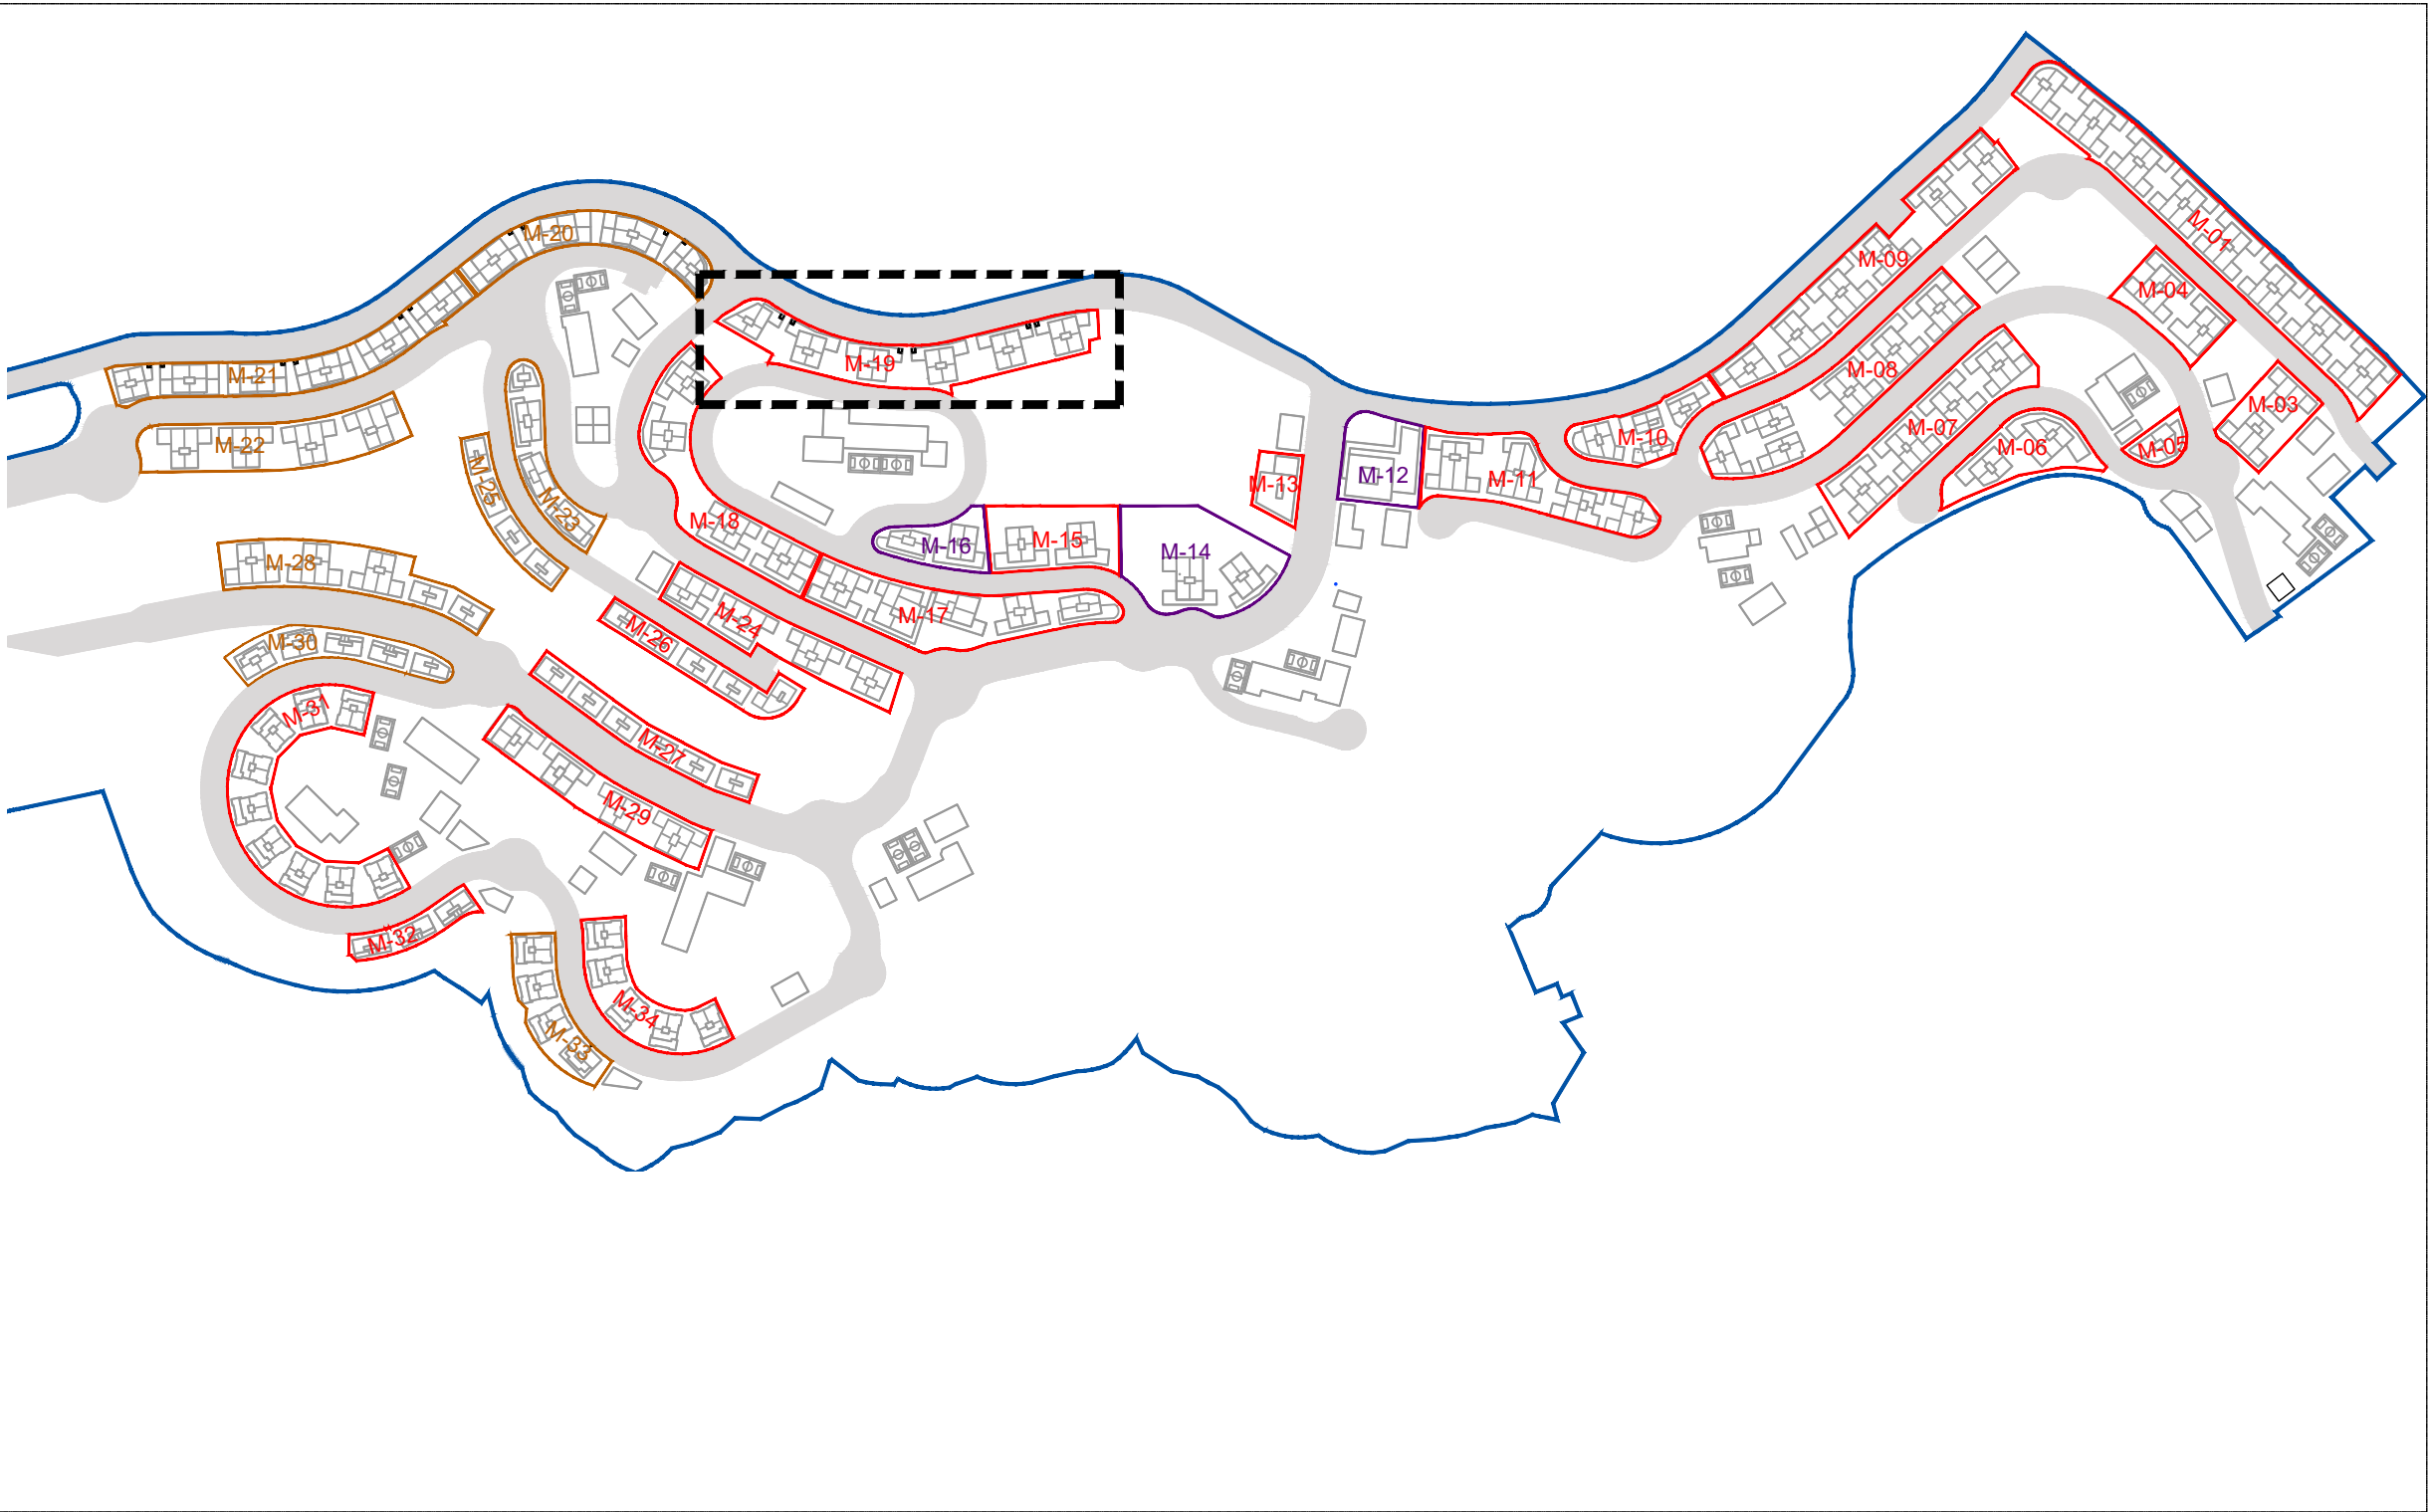

מקרא:

מערכת ניקוז:



- גבול תכנית
- גבול אגן ניקוז
- כיוון שיפוע שטח
- פתרונות ניקוז
- נקי חירוב ספיקה
- מסי אגן
- שטח אגן
- מכרן
- שקע אבטולוסי בכביש


מערכת מים וביוב:


- קו מים קיים
- קו מים ראשי מתוכנן
- קו מים מחלק מתוכנן
- מפרס מקסי' לחץ
- קו מקורות קיים
- חשמל:
- חדר שנאים


פיתוח:


- גזון פרסי בתחום בנן פרסי
- גזון משותף בתחום מגרש פרסי
- רחבת כניסה
- כניסה
- רחבת כיכר אש
- קבר

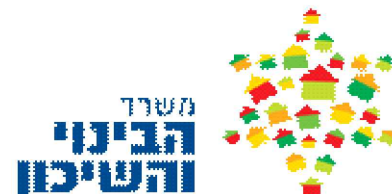
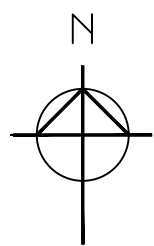


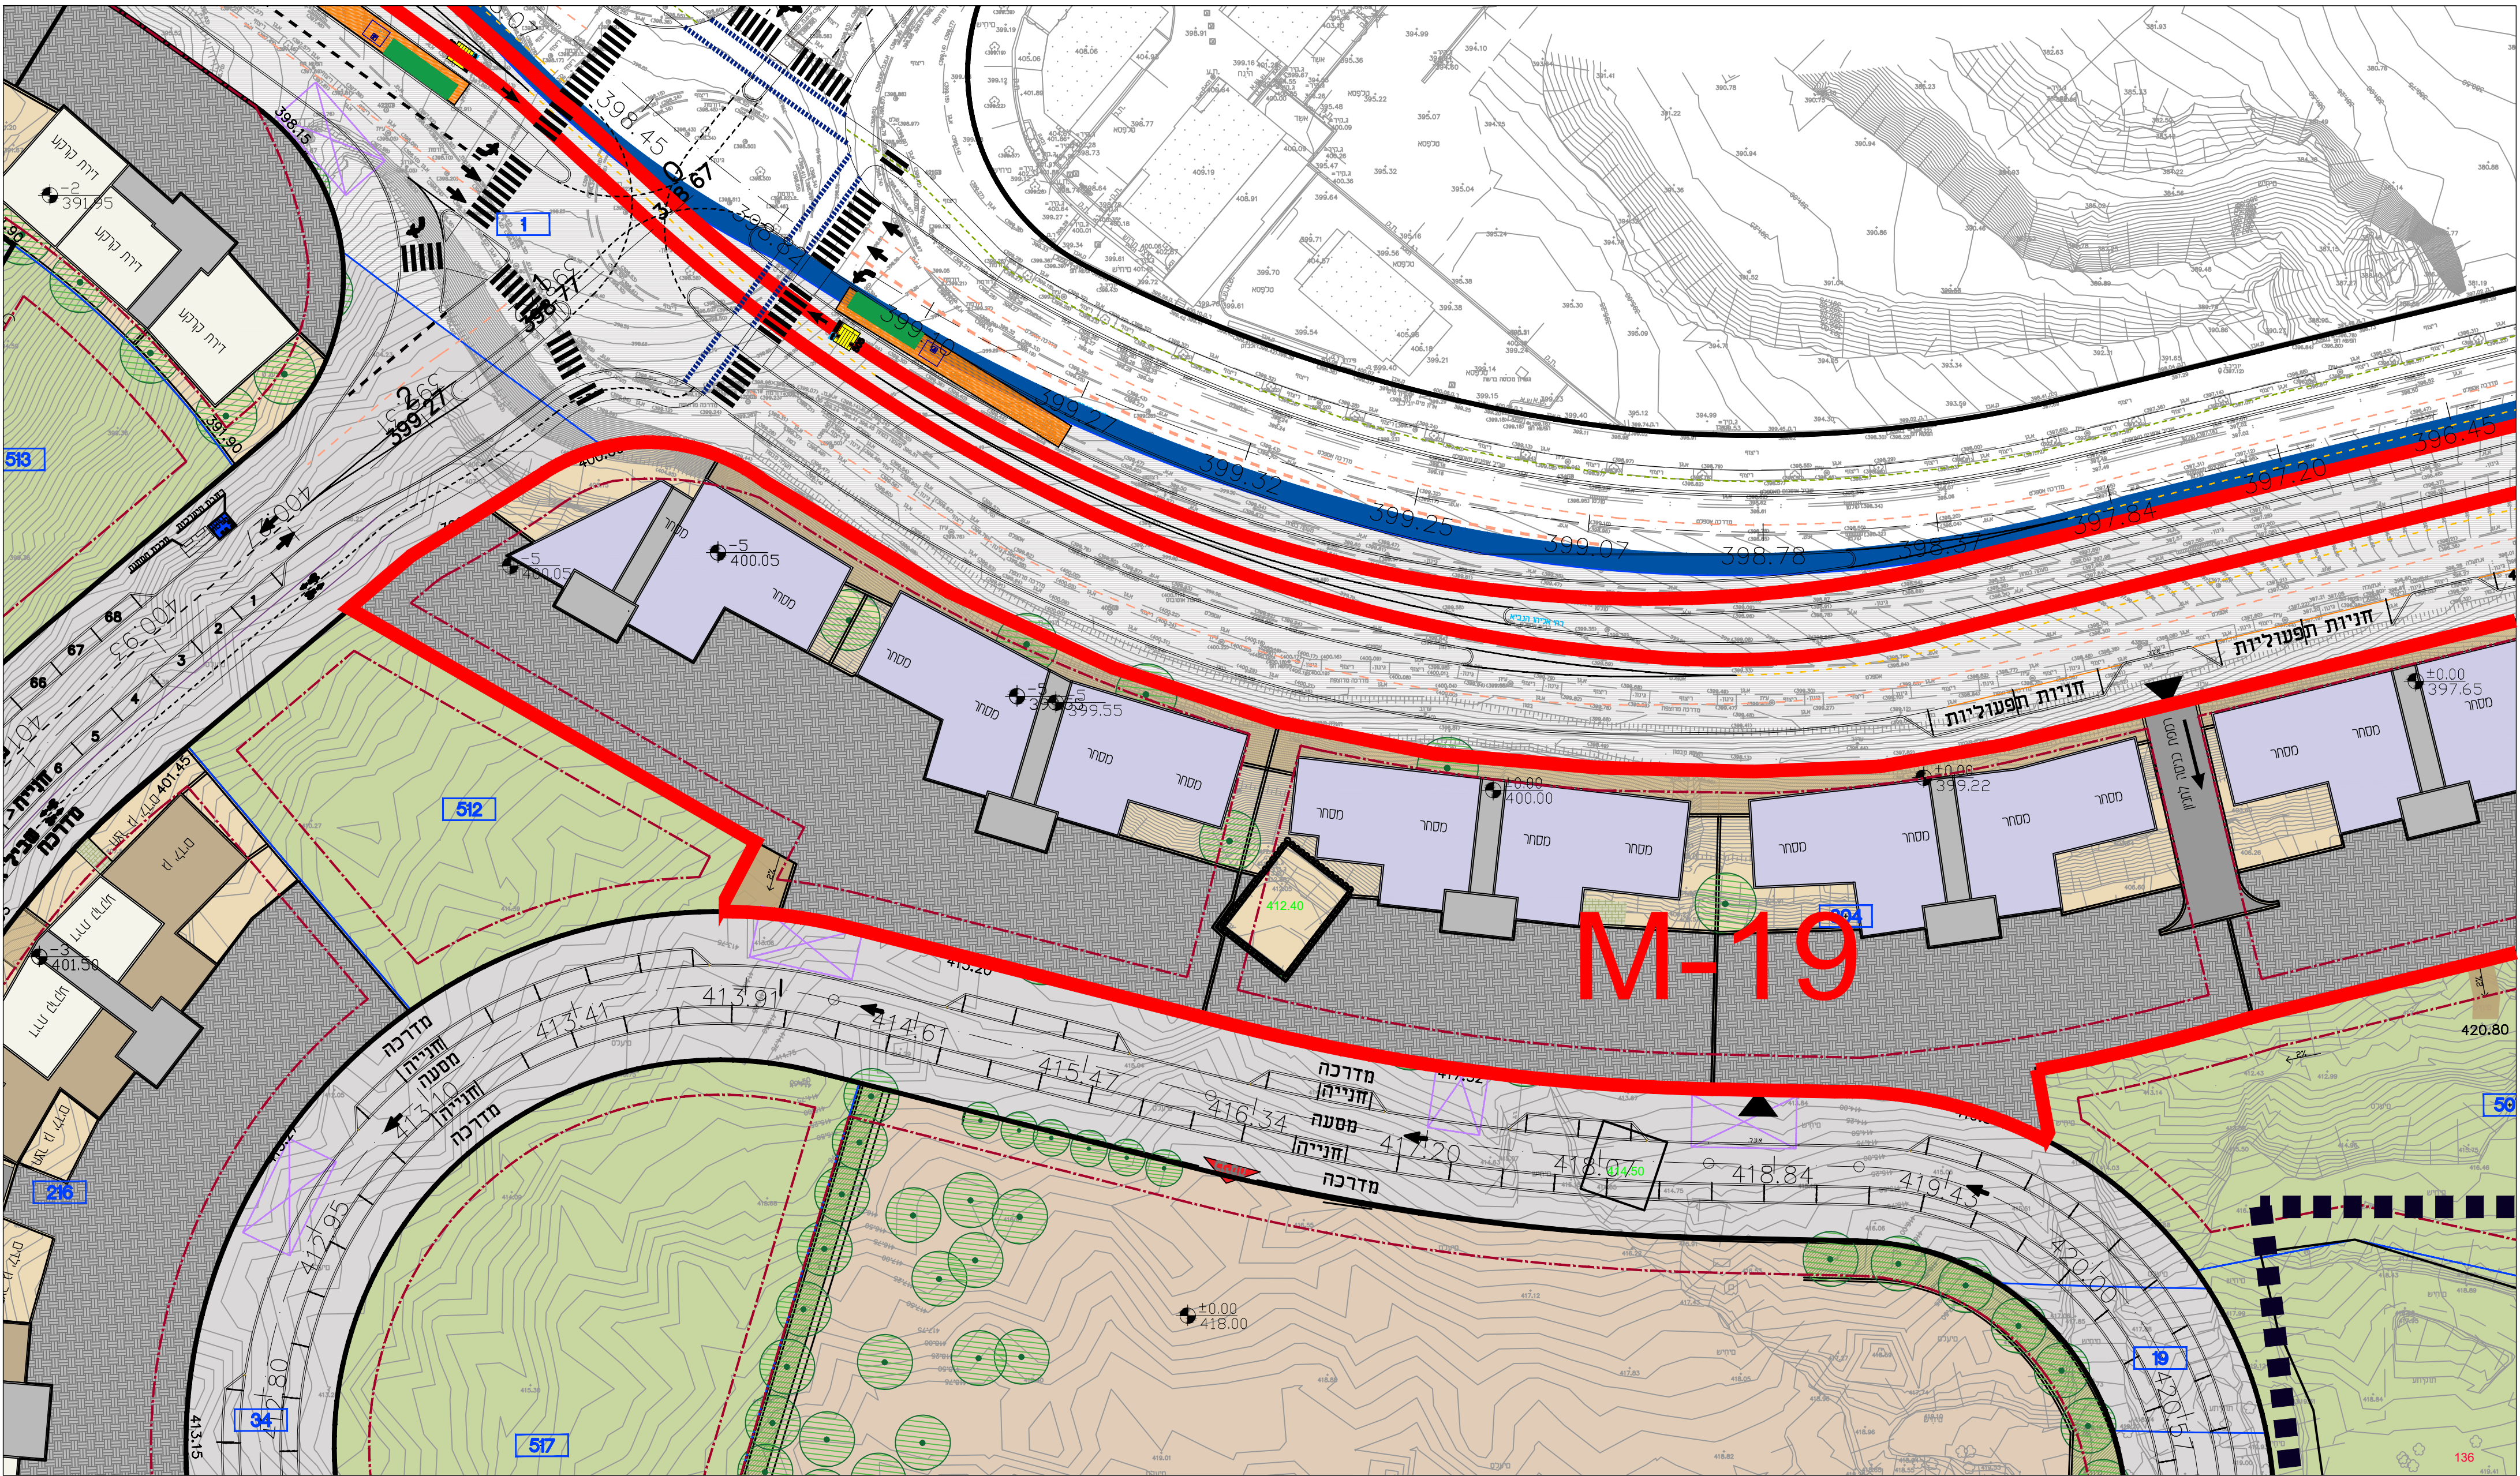

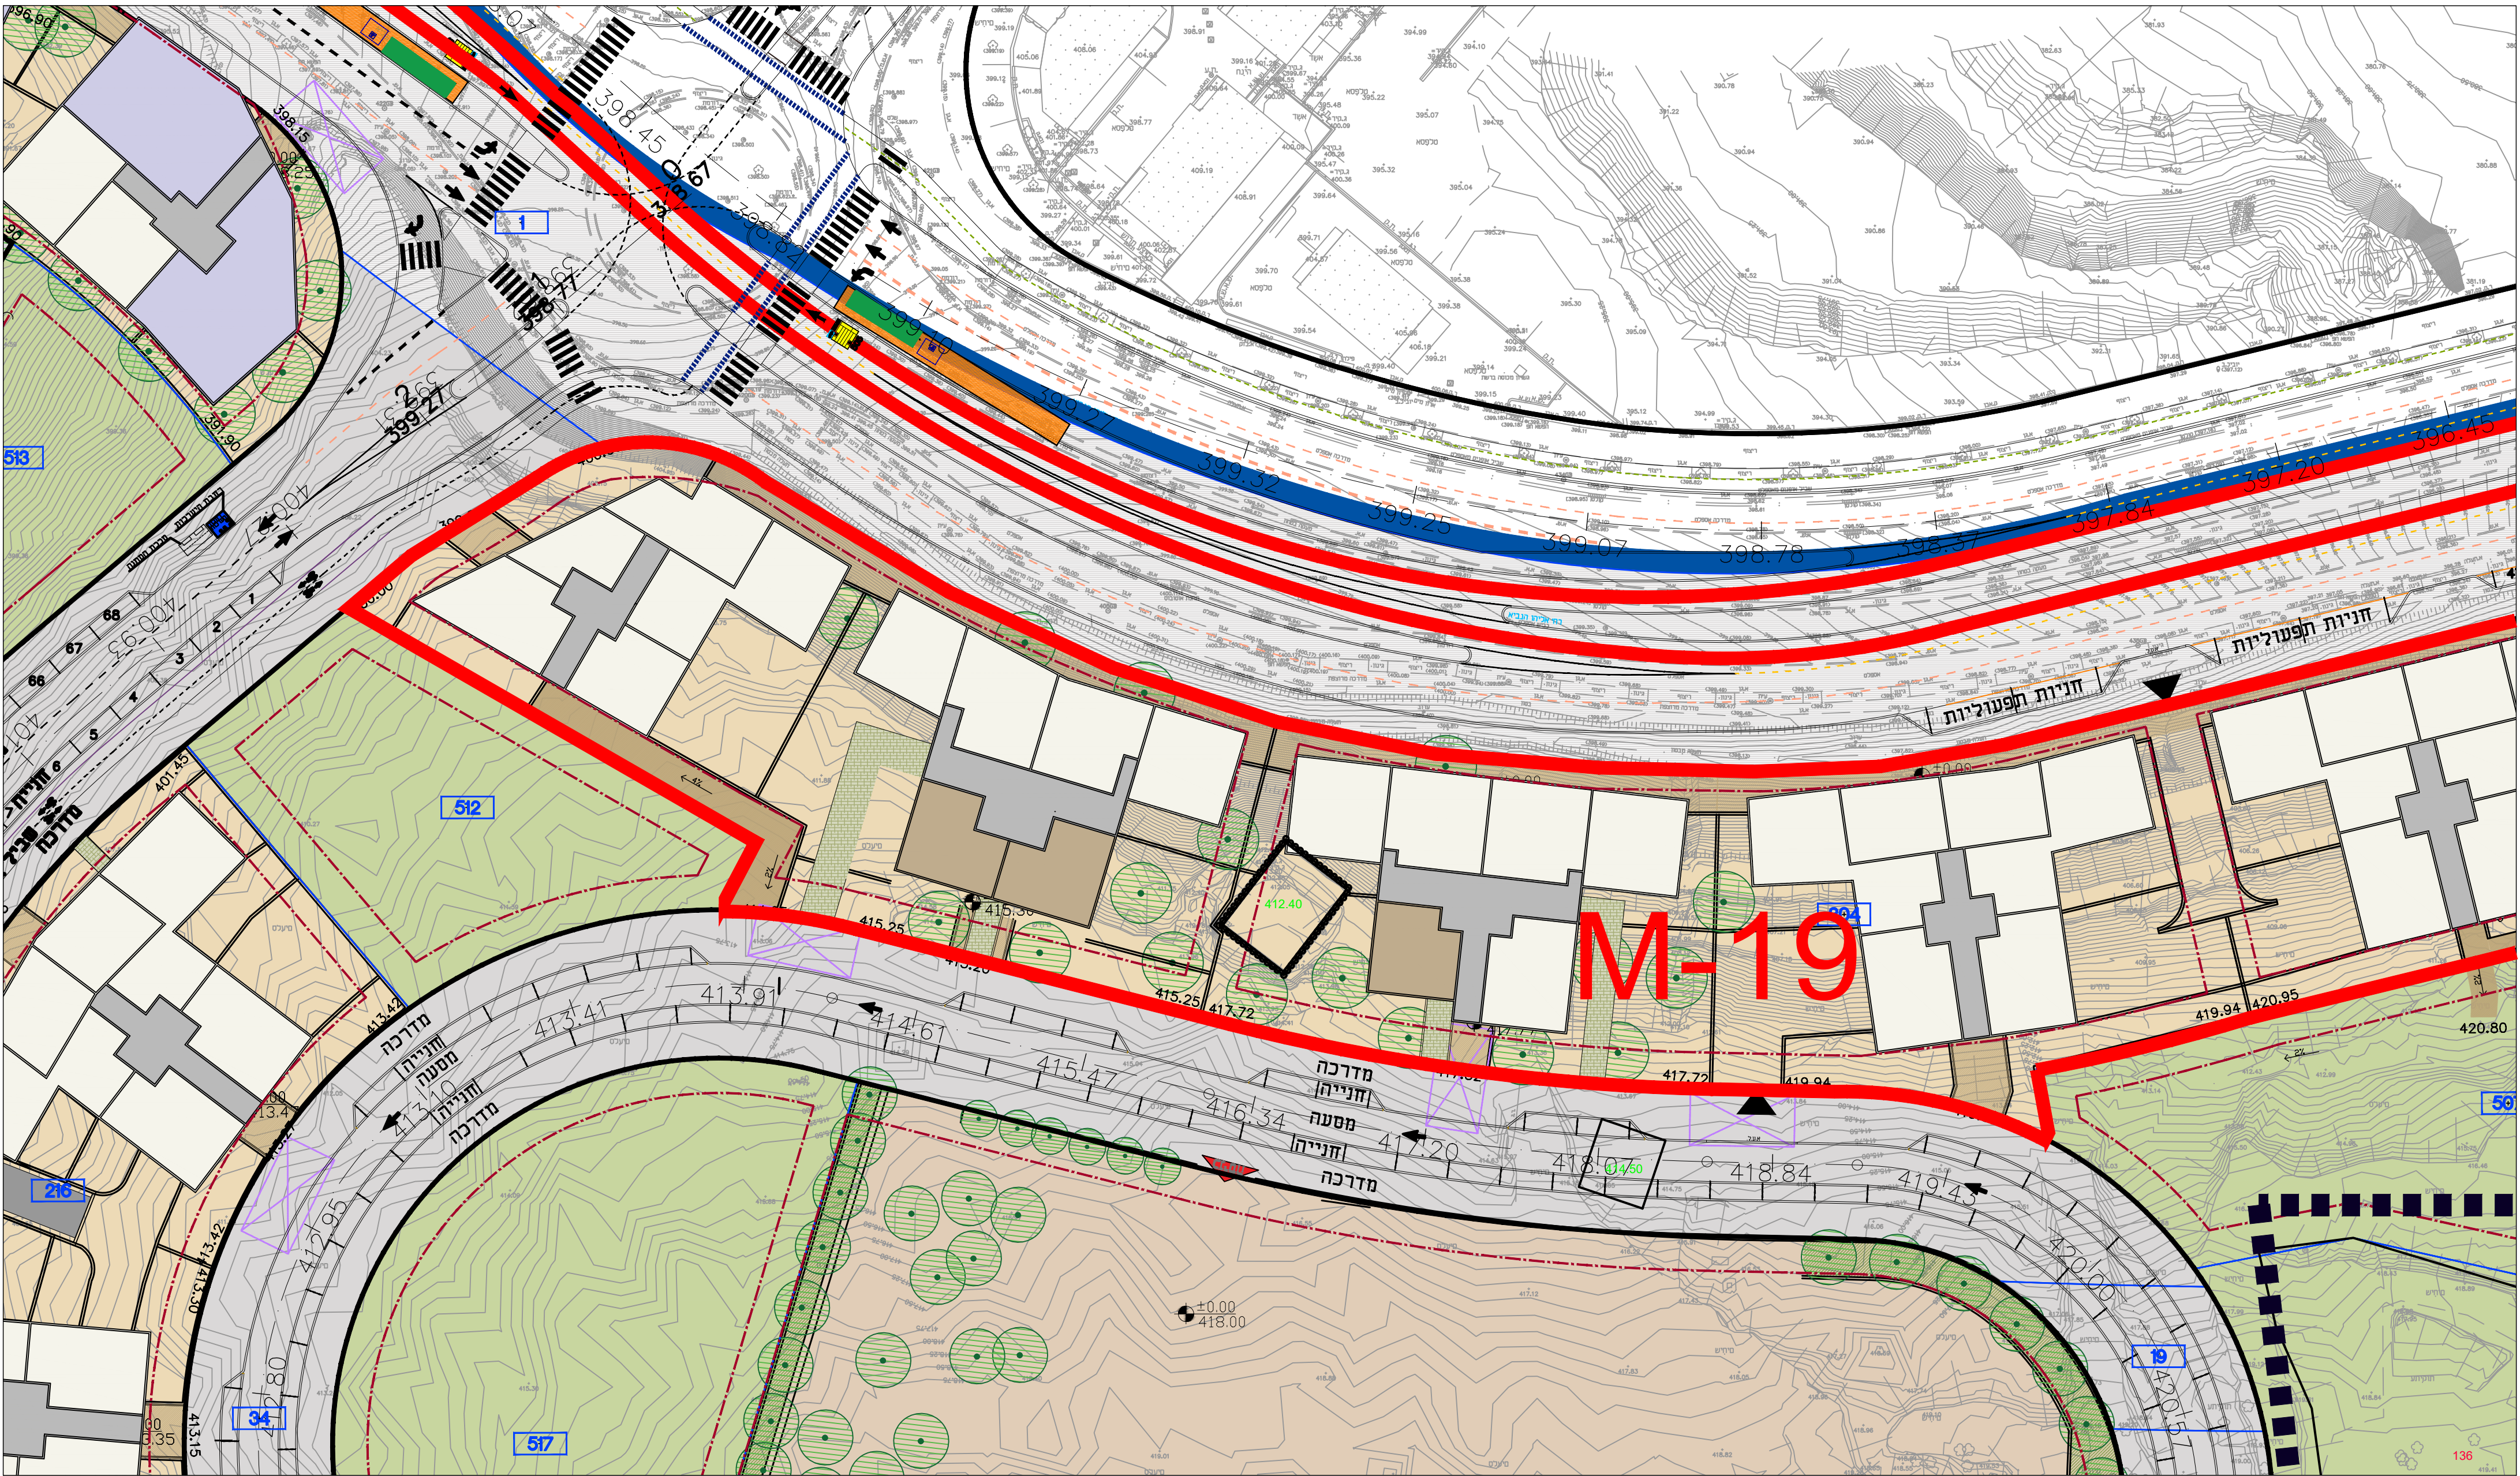


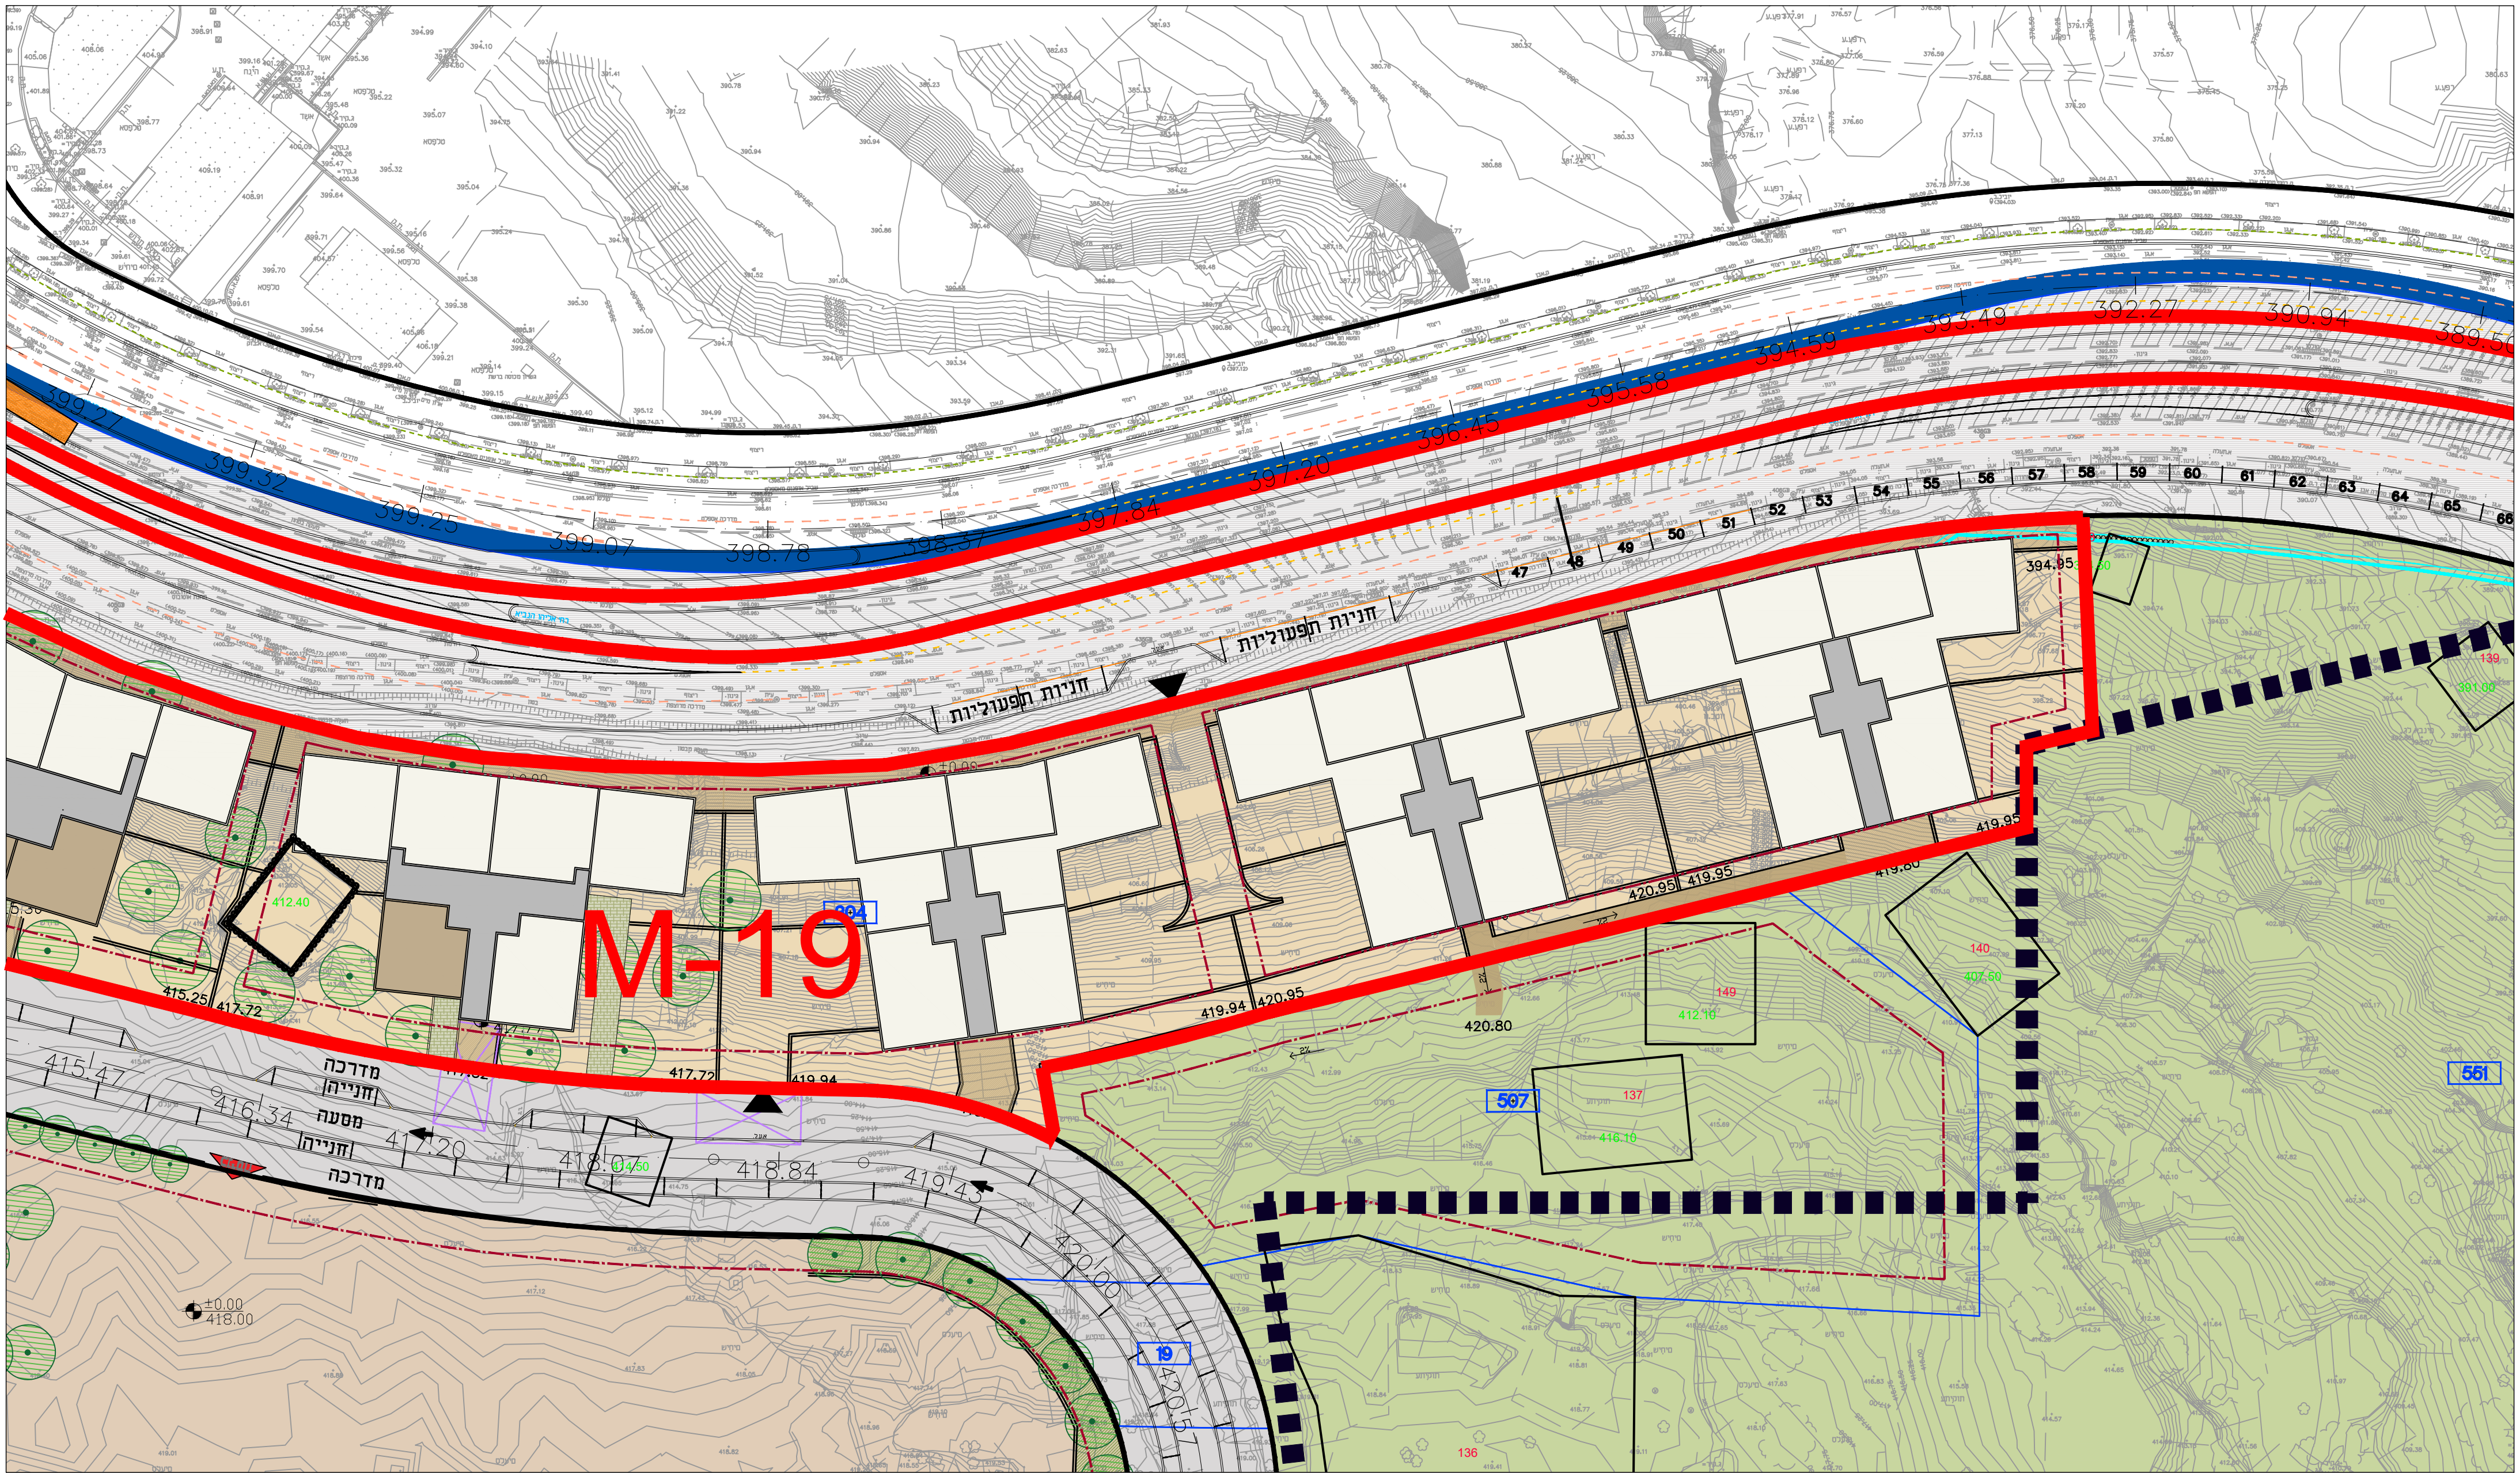

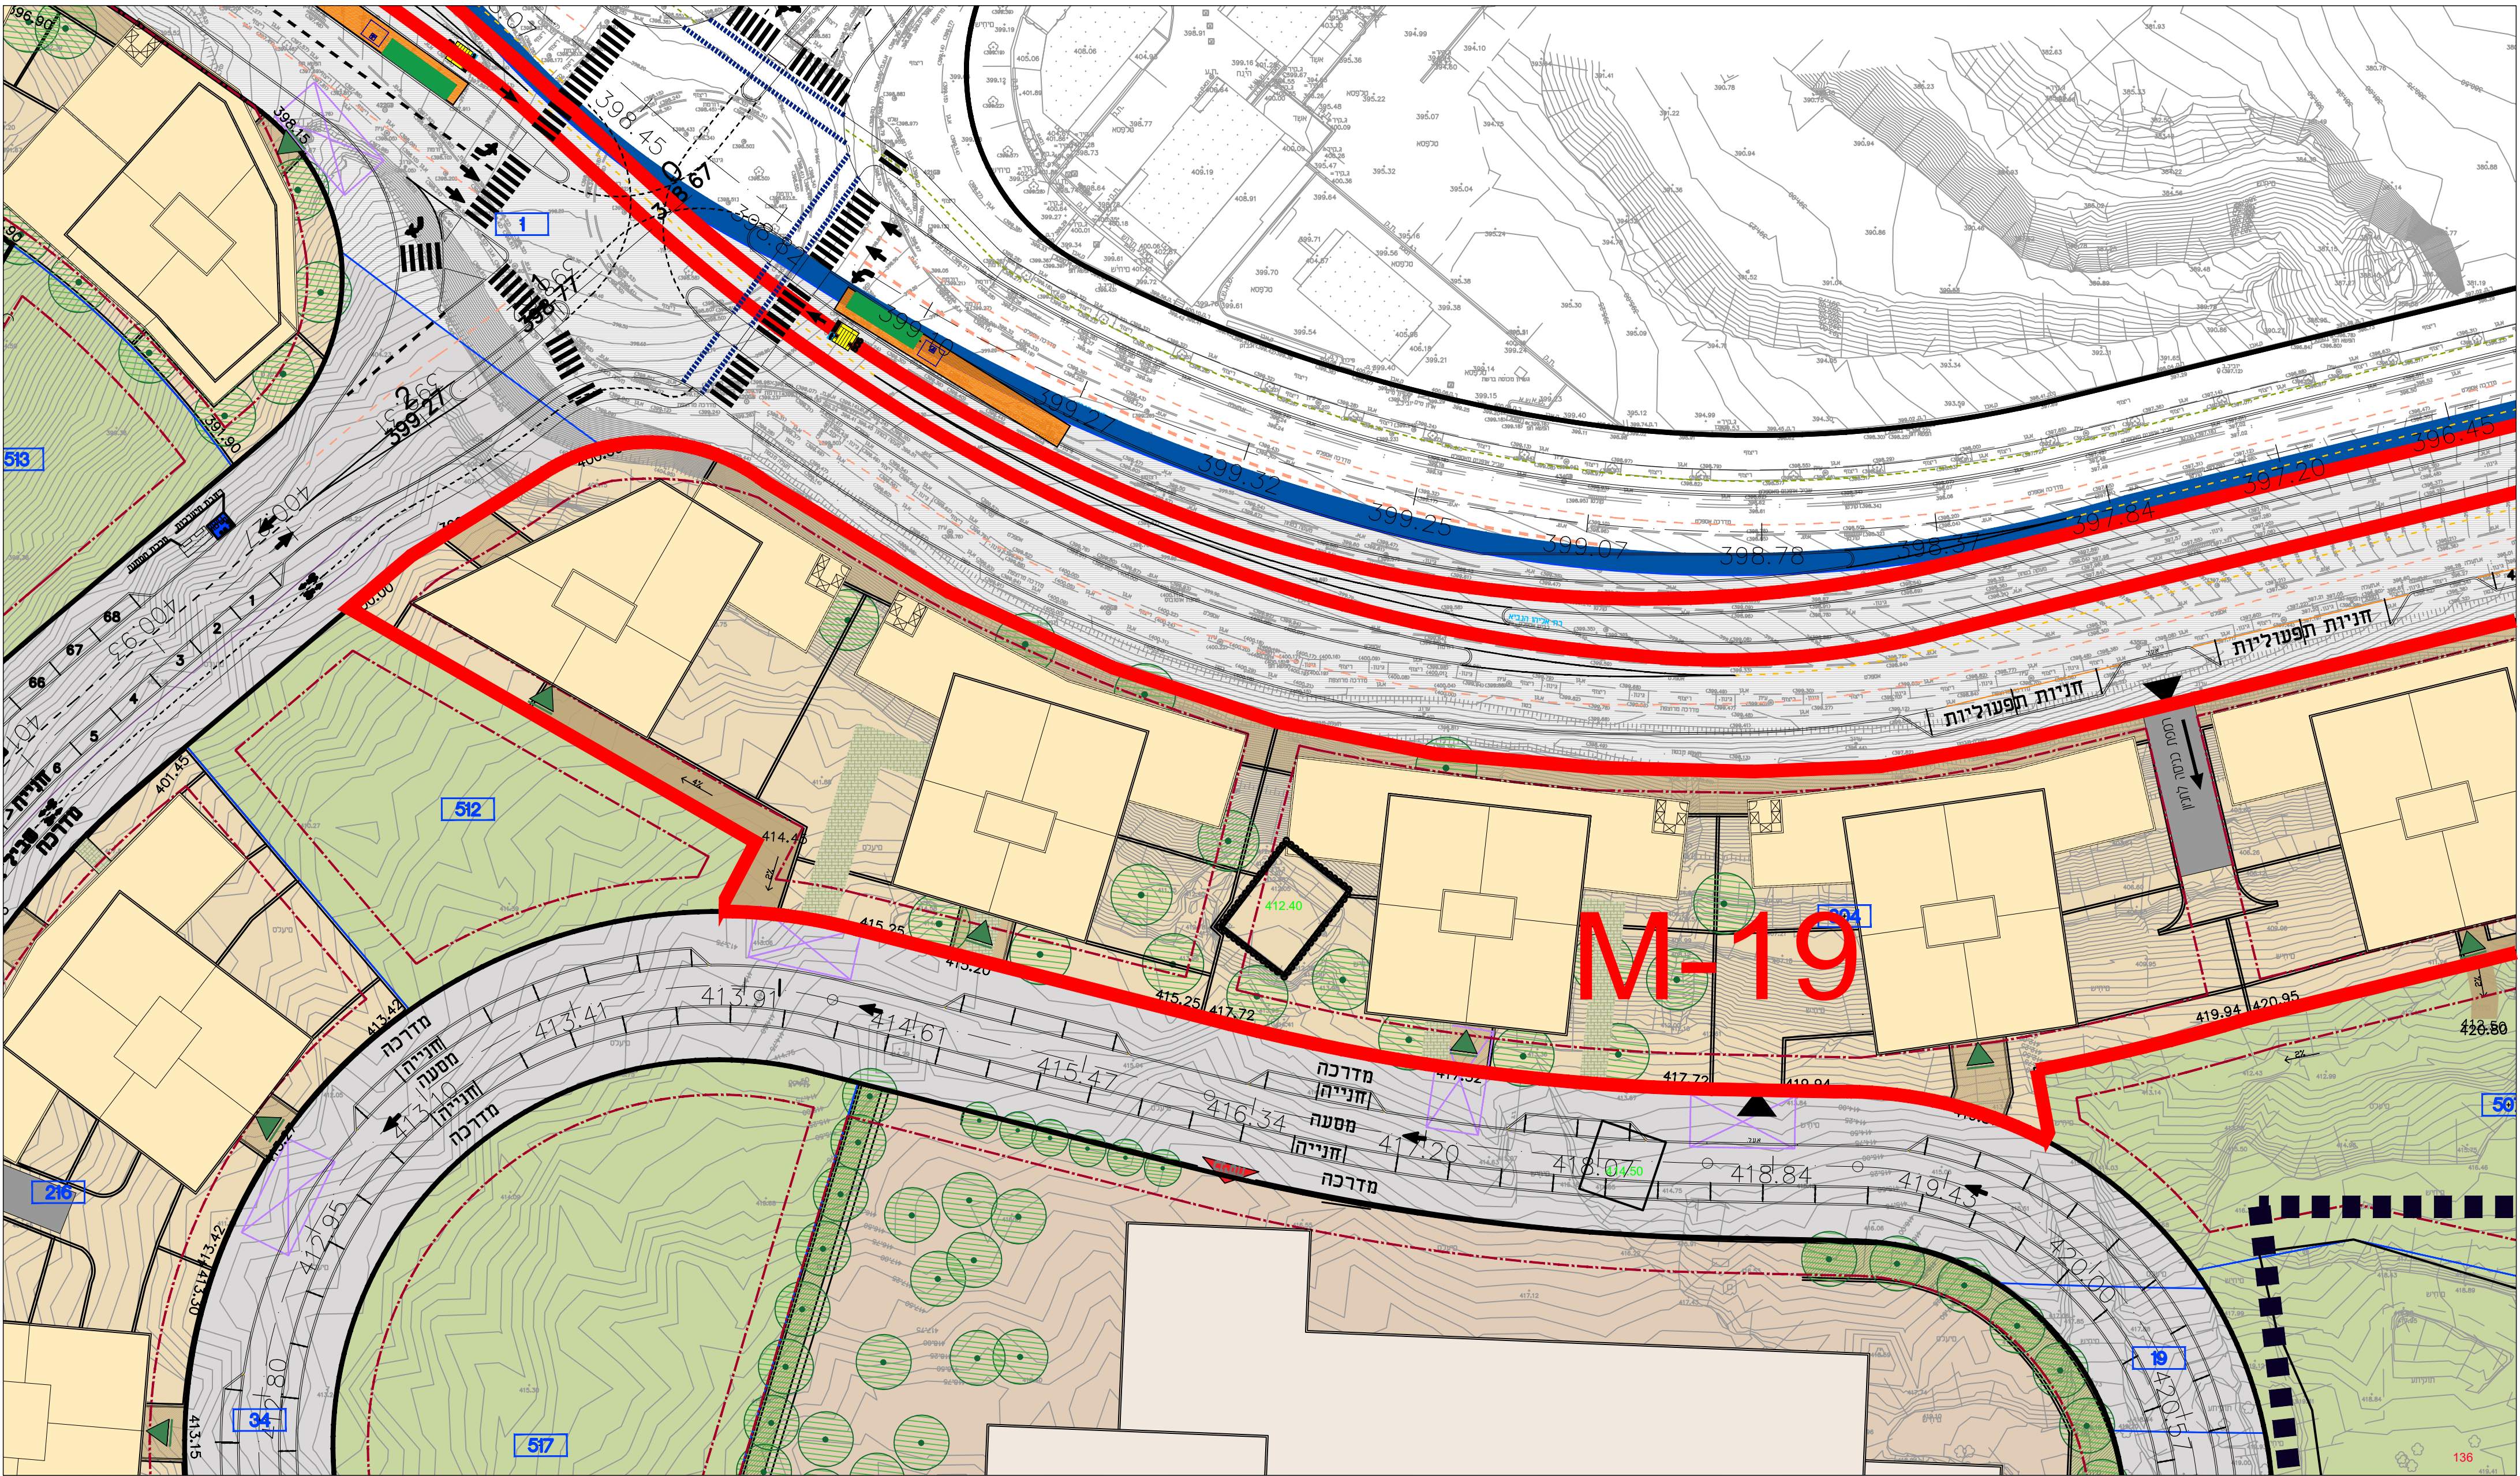


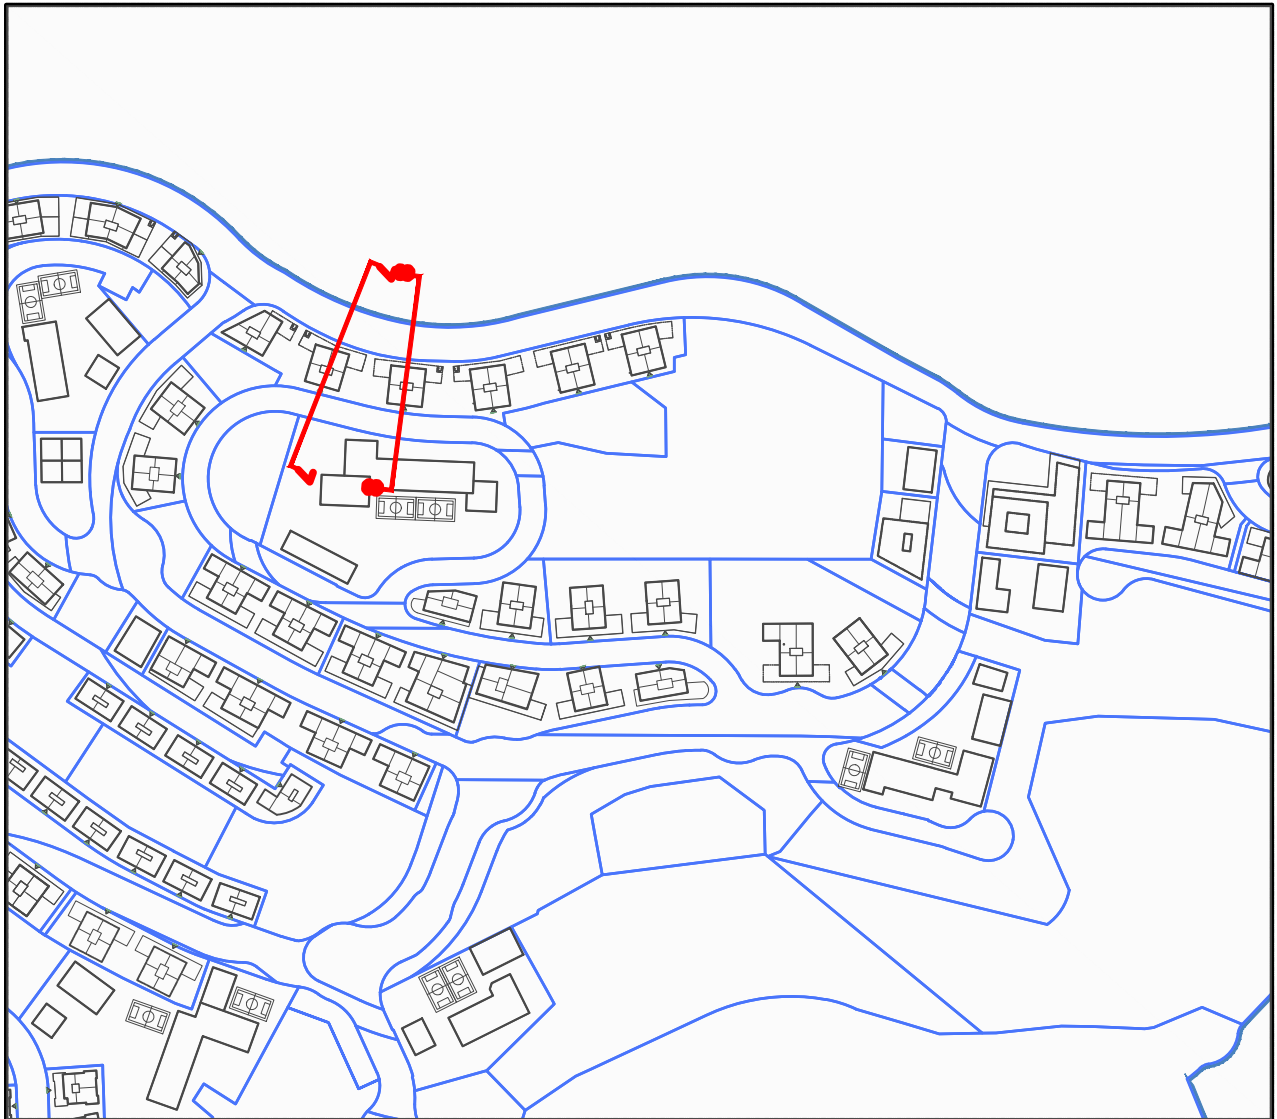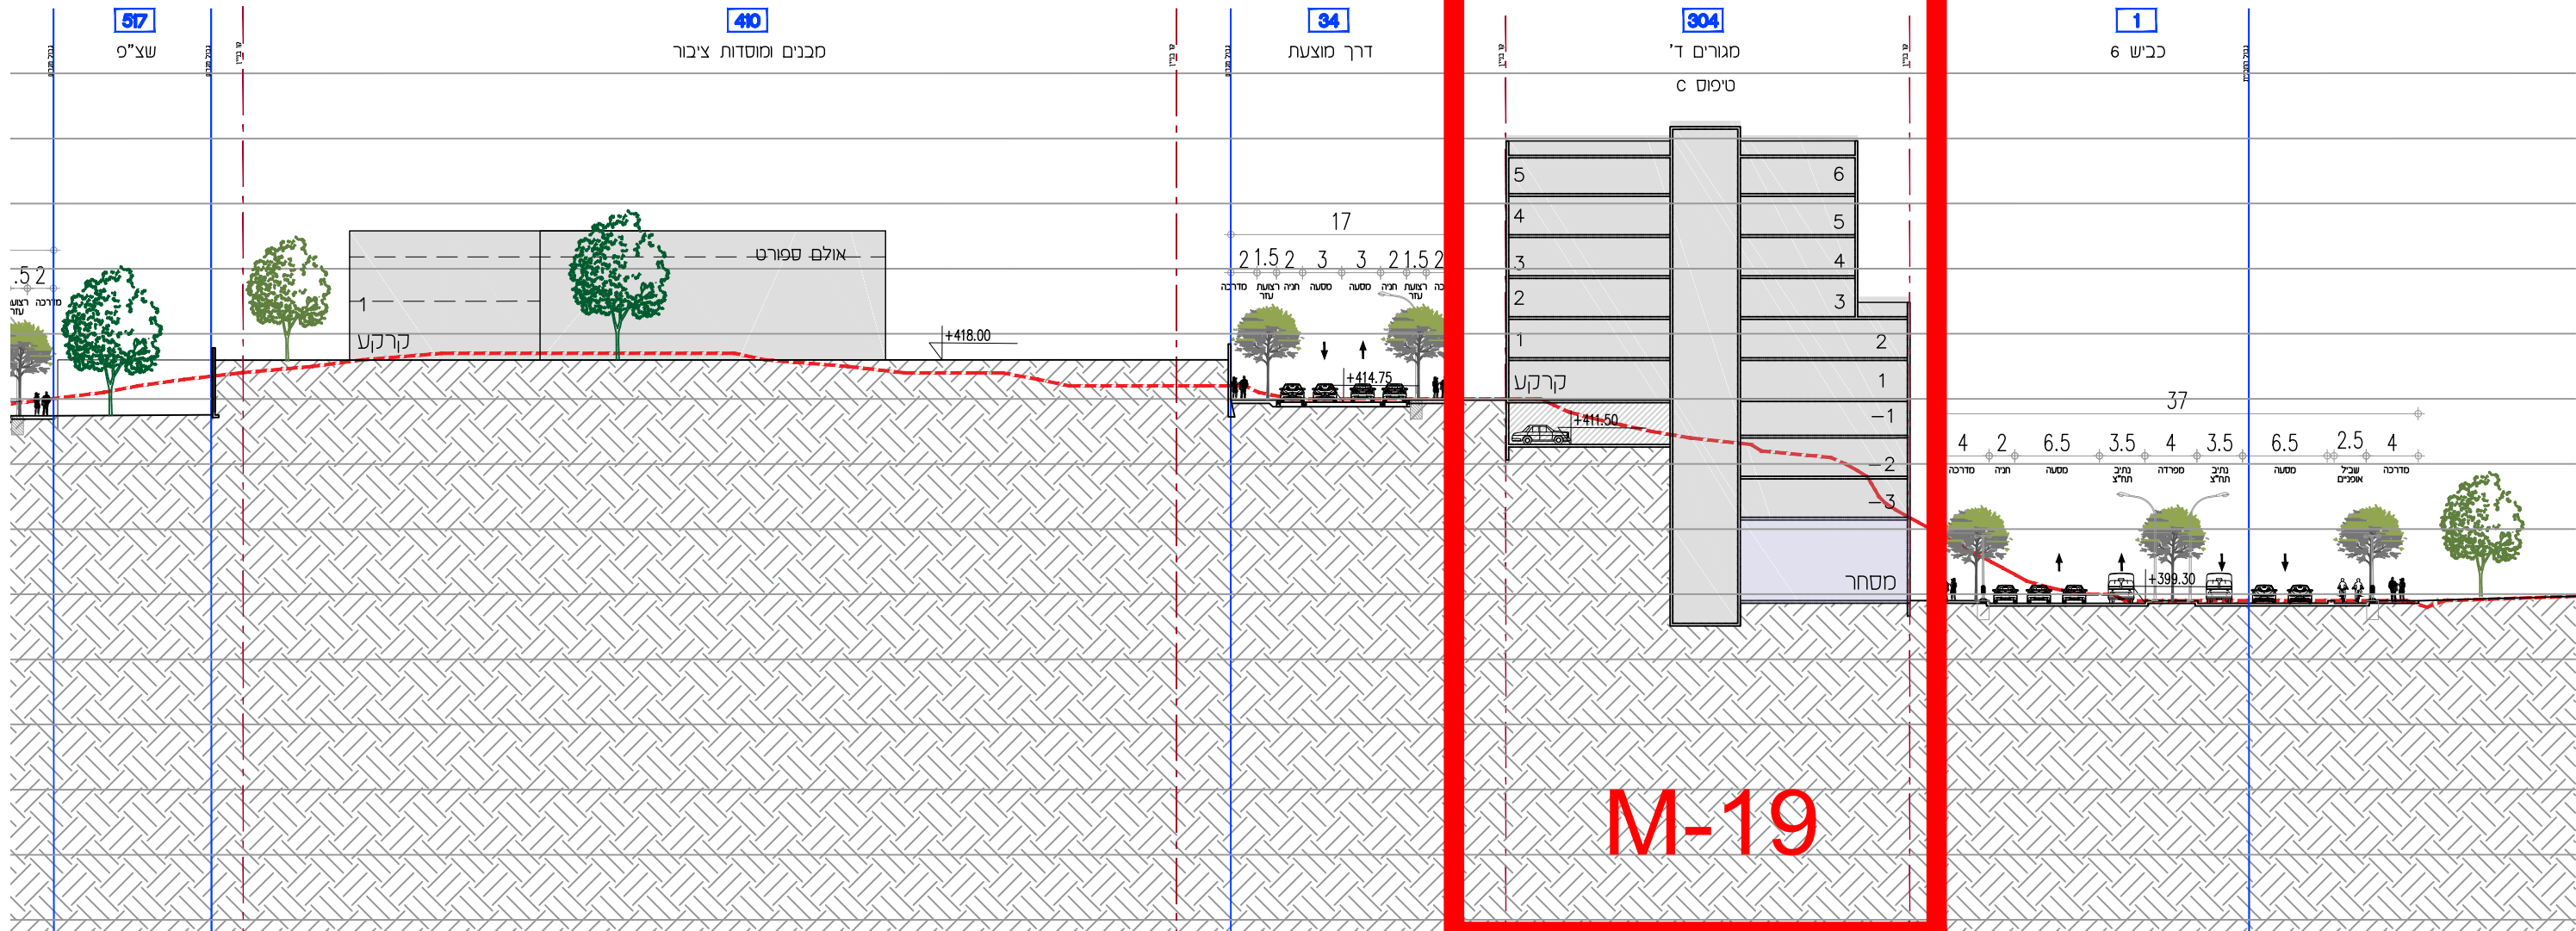

חלק 7-7

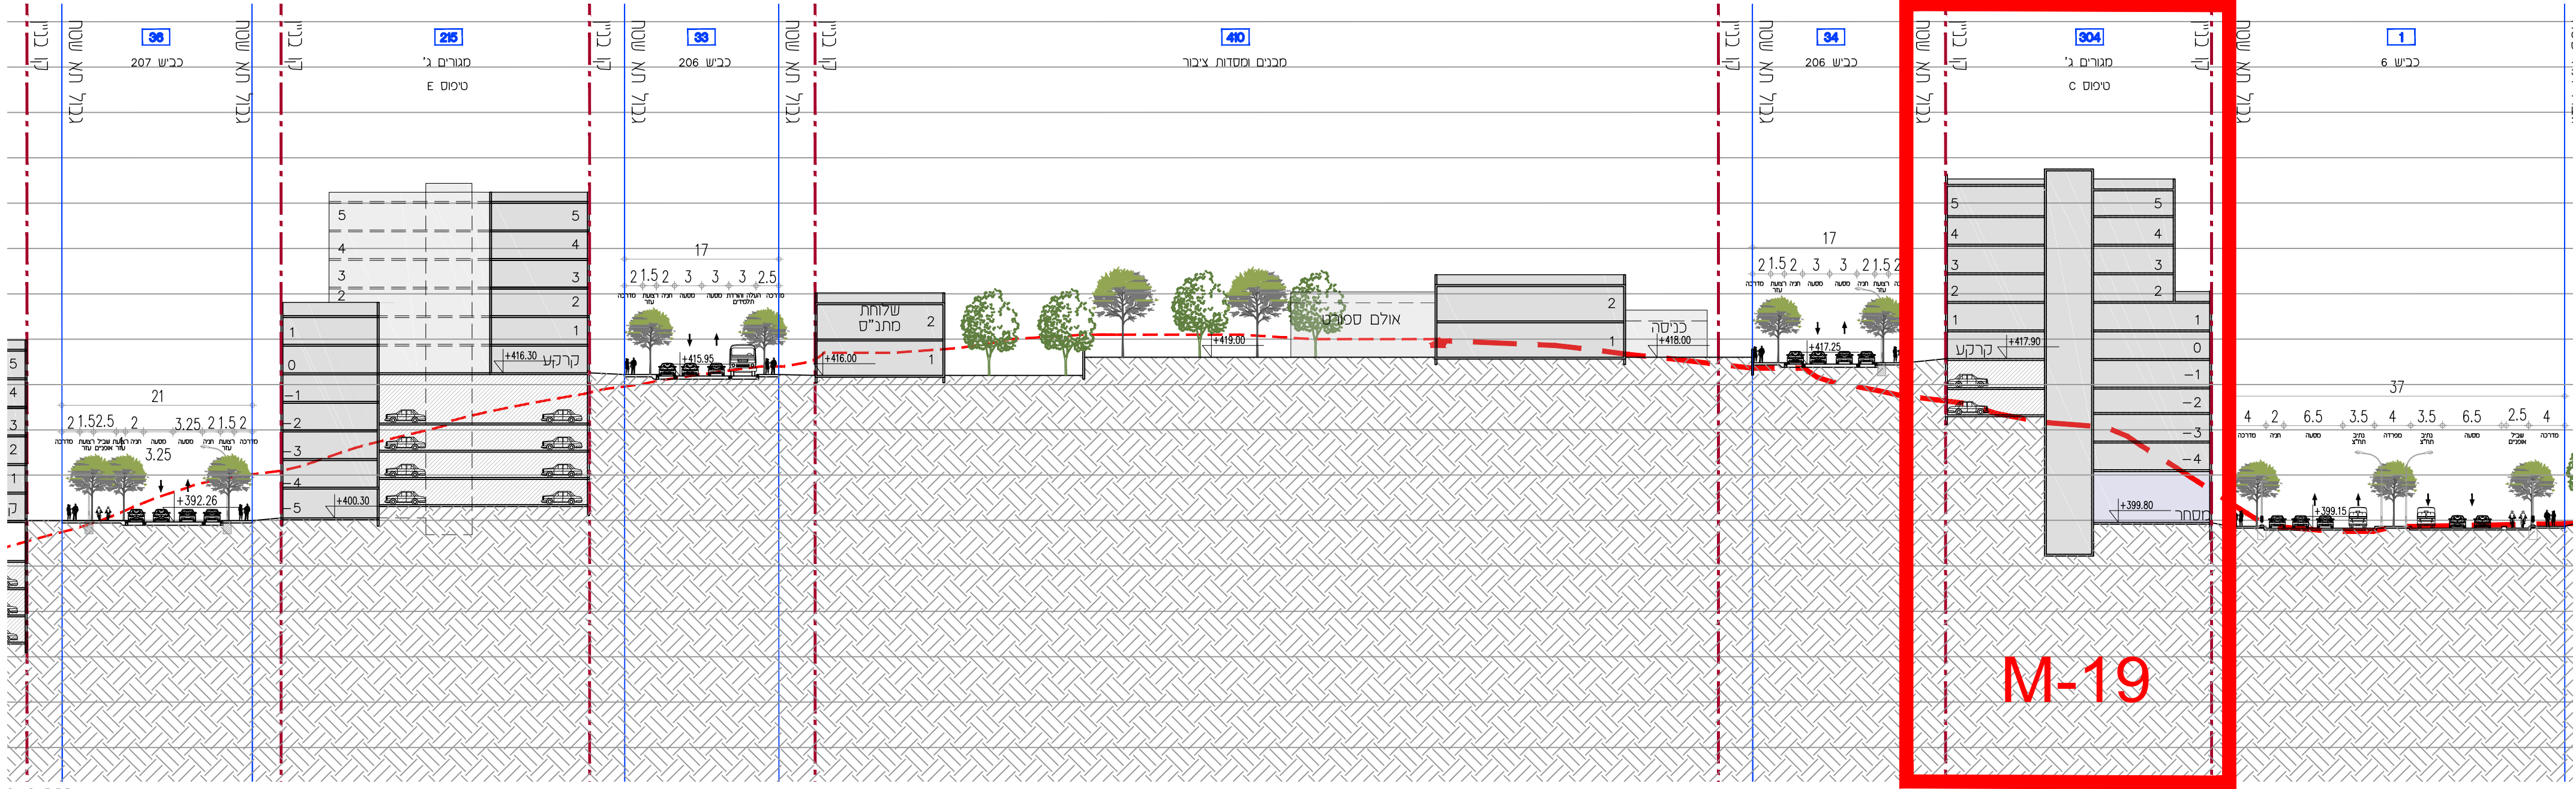

חלק 8-8

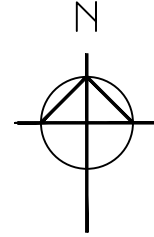

למע' תיעול מתוכנות בכביש

