


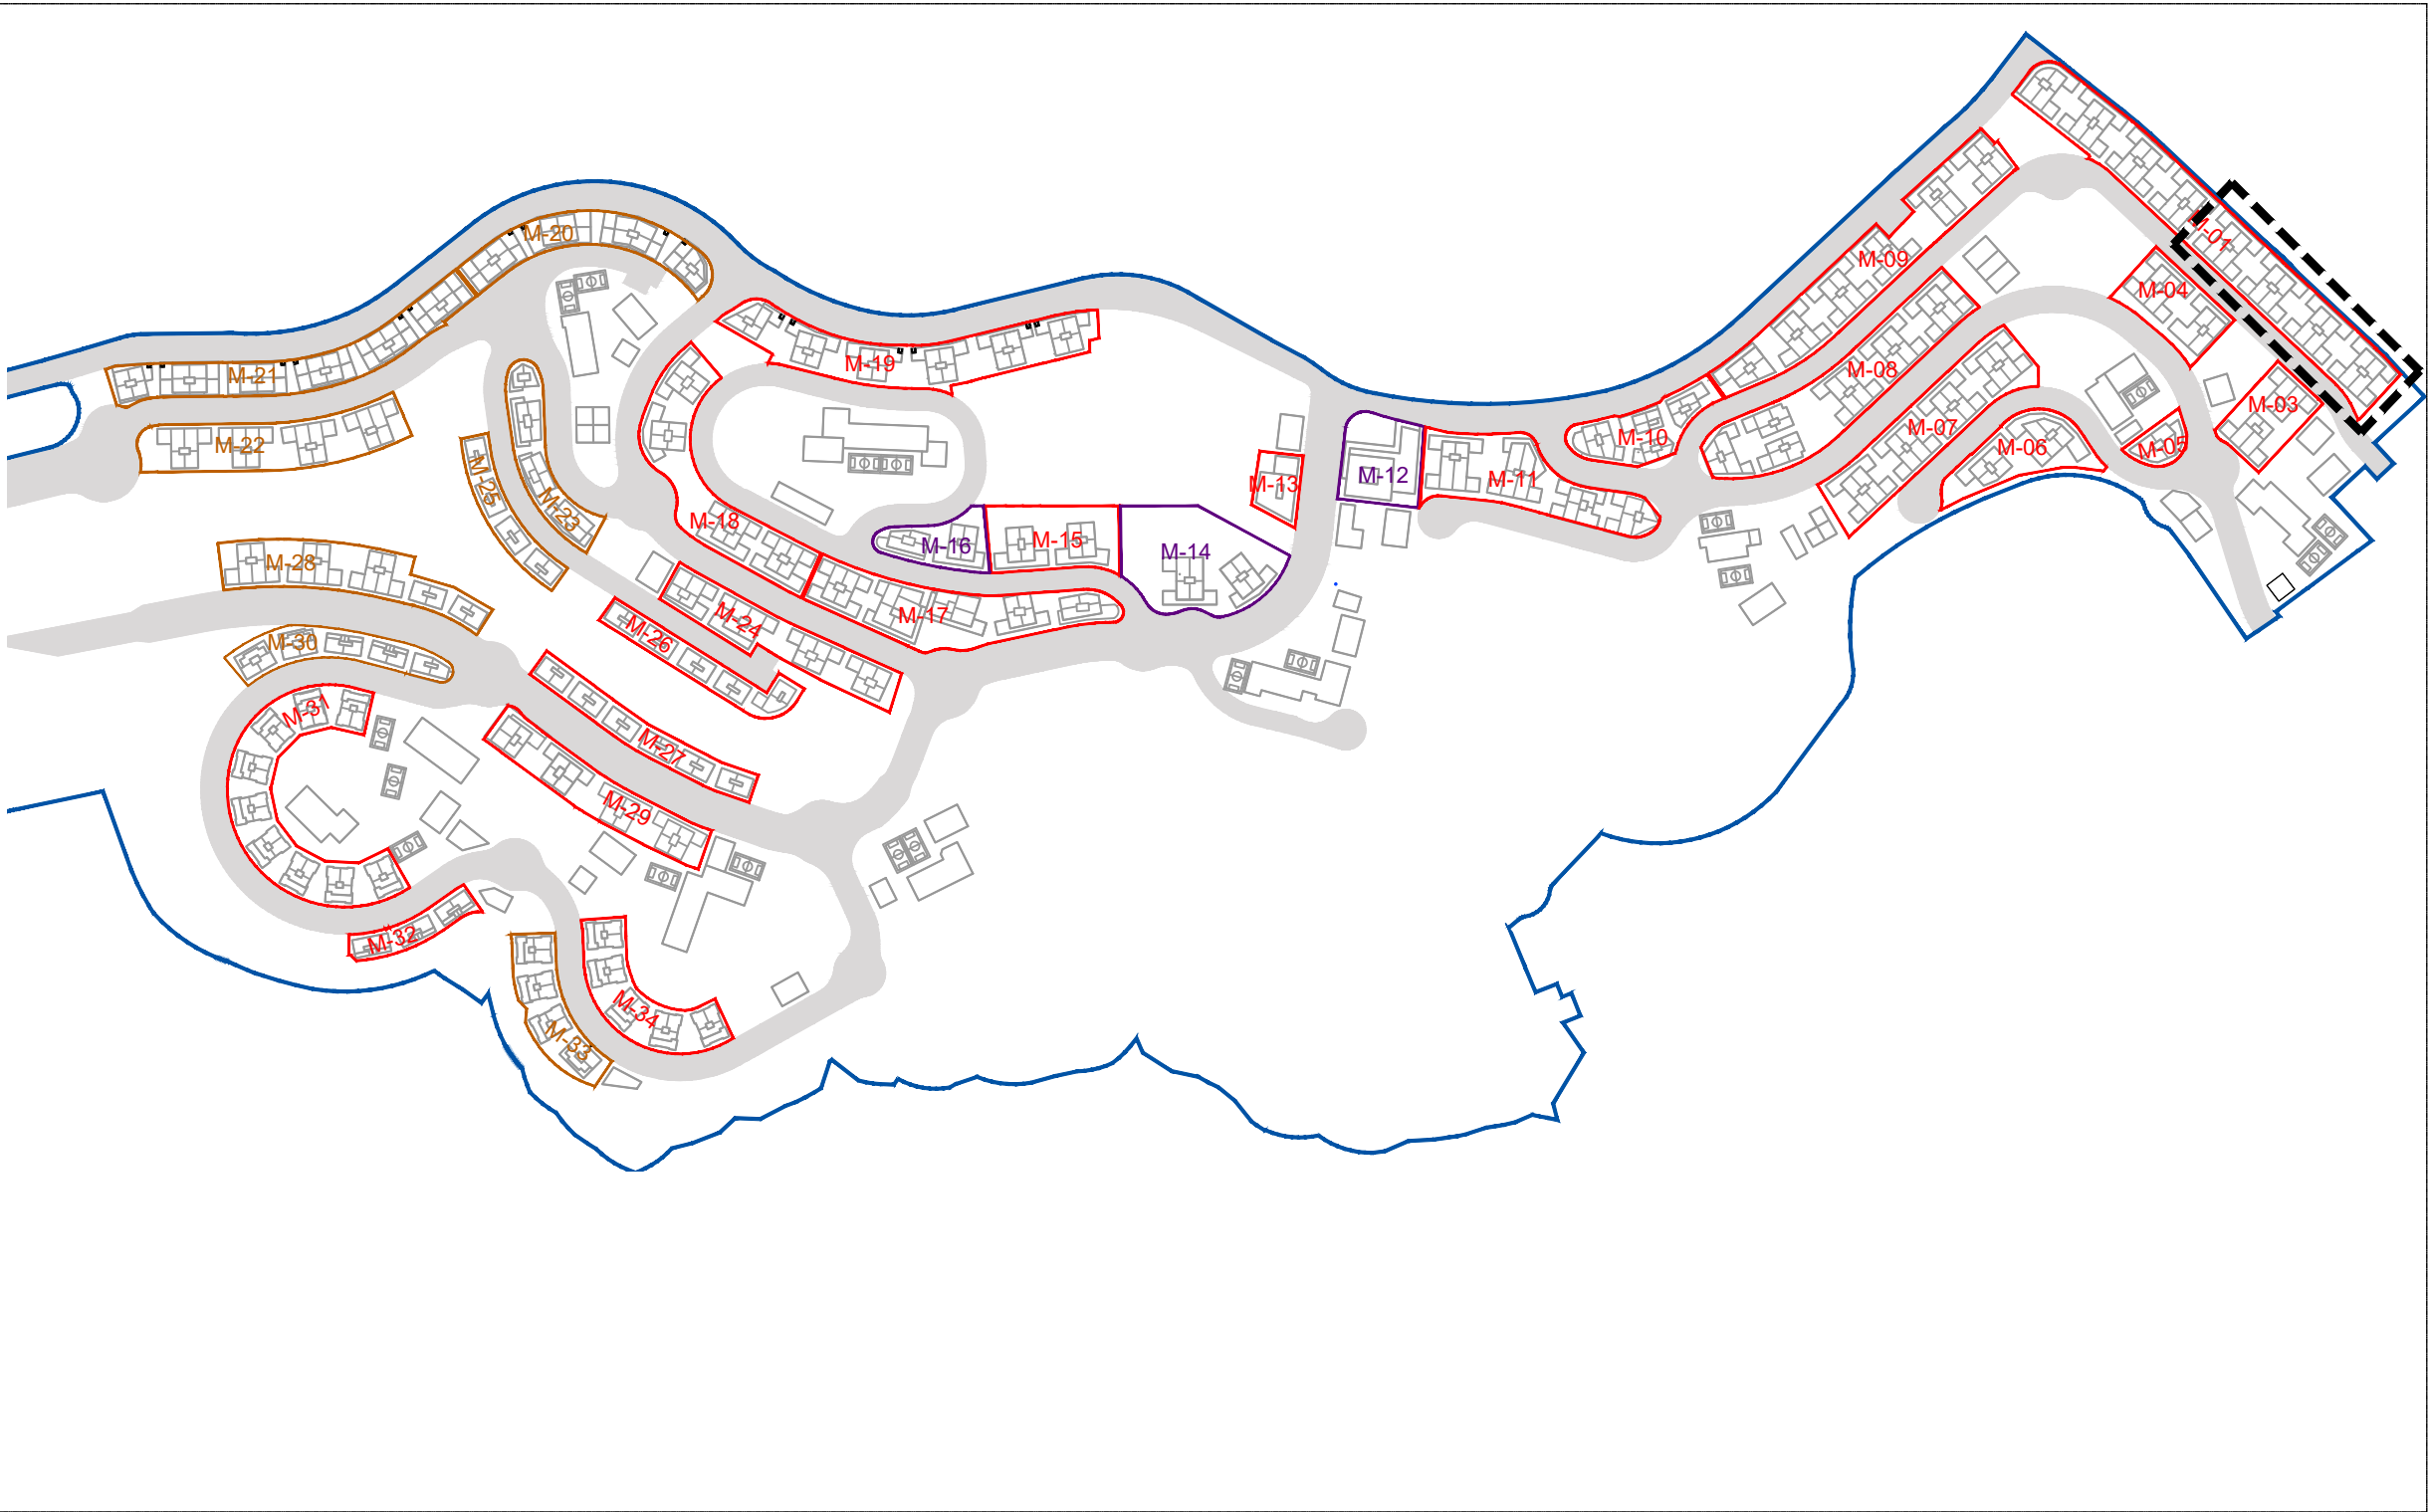

מקרא:

מערכת ניקוז:

מערכת מים וביוב:

חשמל:

חדר שנאים


פיתוח:


- גזון פרטי בתחום בנן פרטי
- גזון משותף בתחום מגרש פרטי
- רחבת כניסה
- כניסה
- רחבת כיכר אש
- קבר
- מספר קבר
- מפולס קבר

תכנית התמצאות


שם הפרויקט:
בית שמש שכונה ה'2

מתחם
M-02

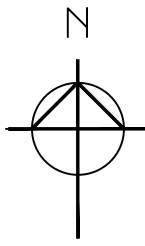


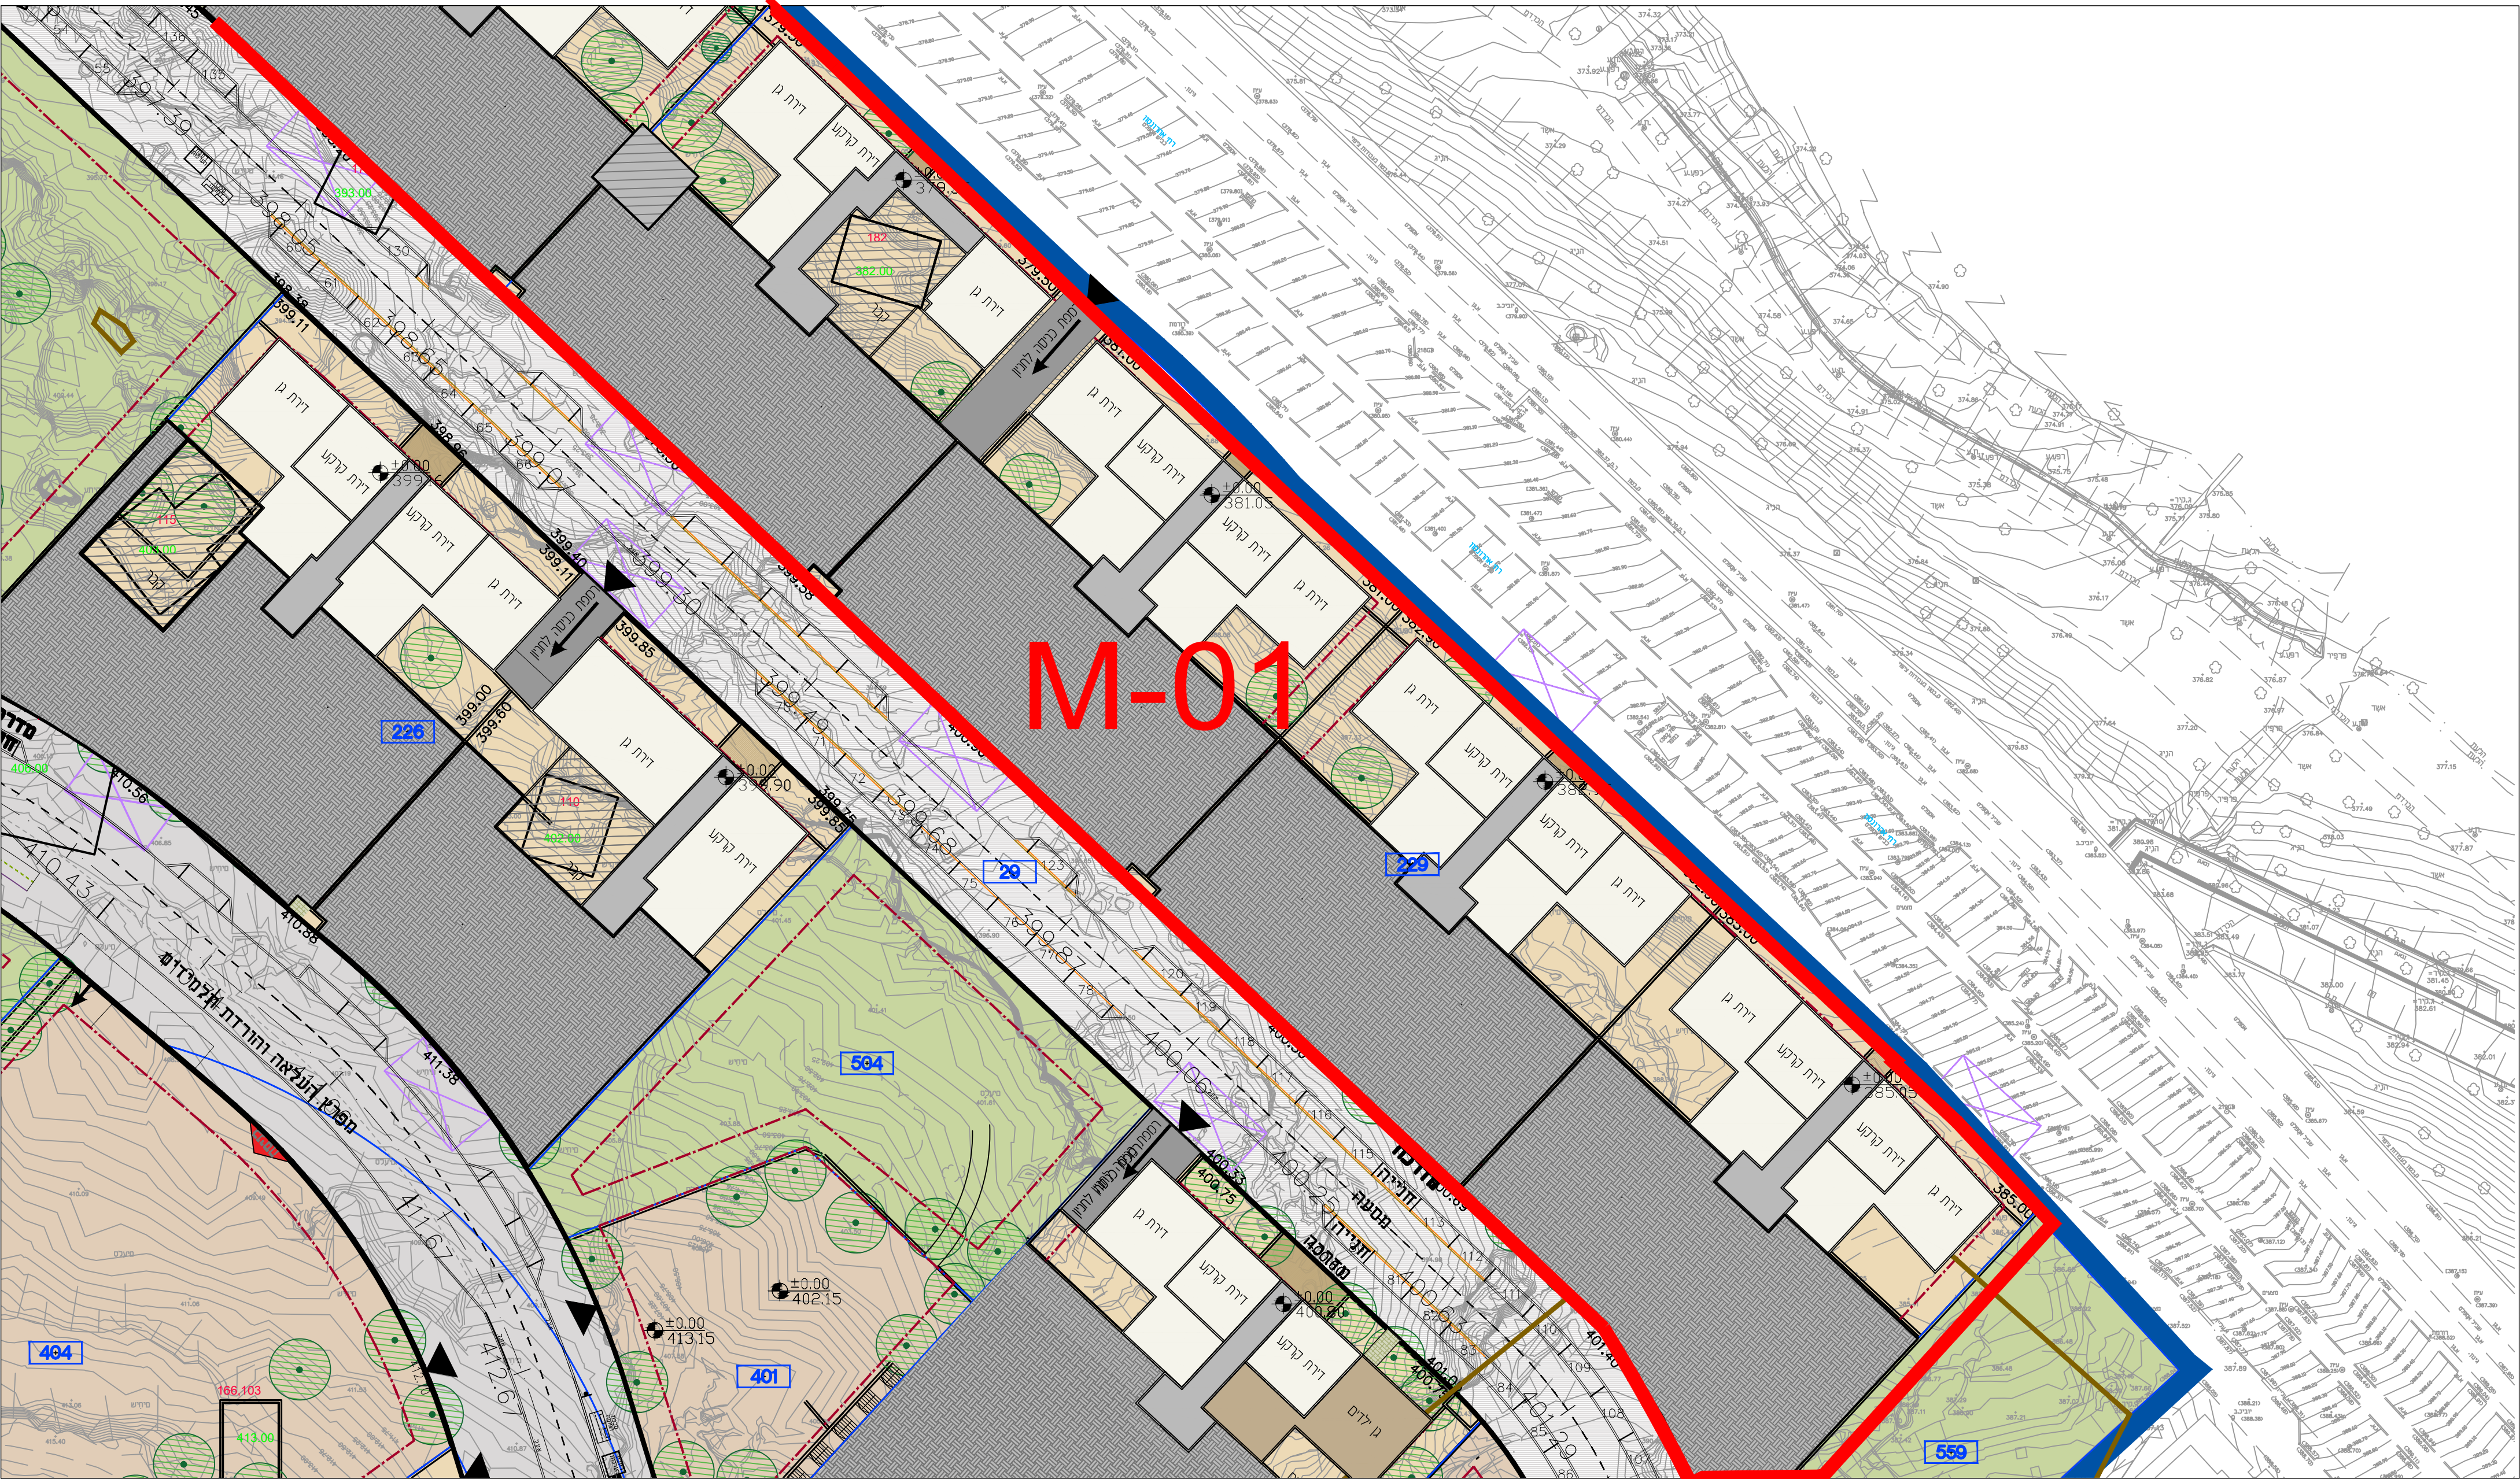


15	מתחם M-01		קנה מידה: 1:500 מגרשים: 229	תכנית כניסה מפלס תחתון שם הפרויקט: בית שמש שכונה ה'2	
--	--	--	---	--	---

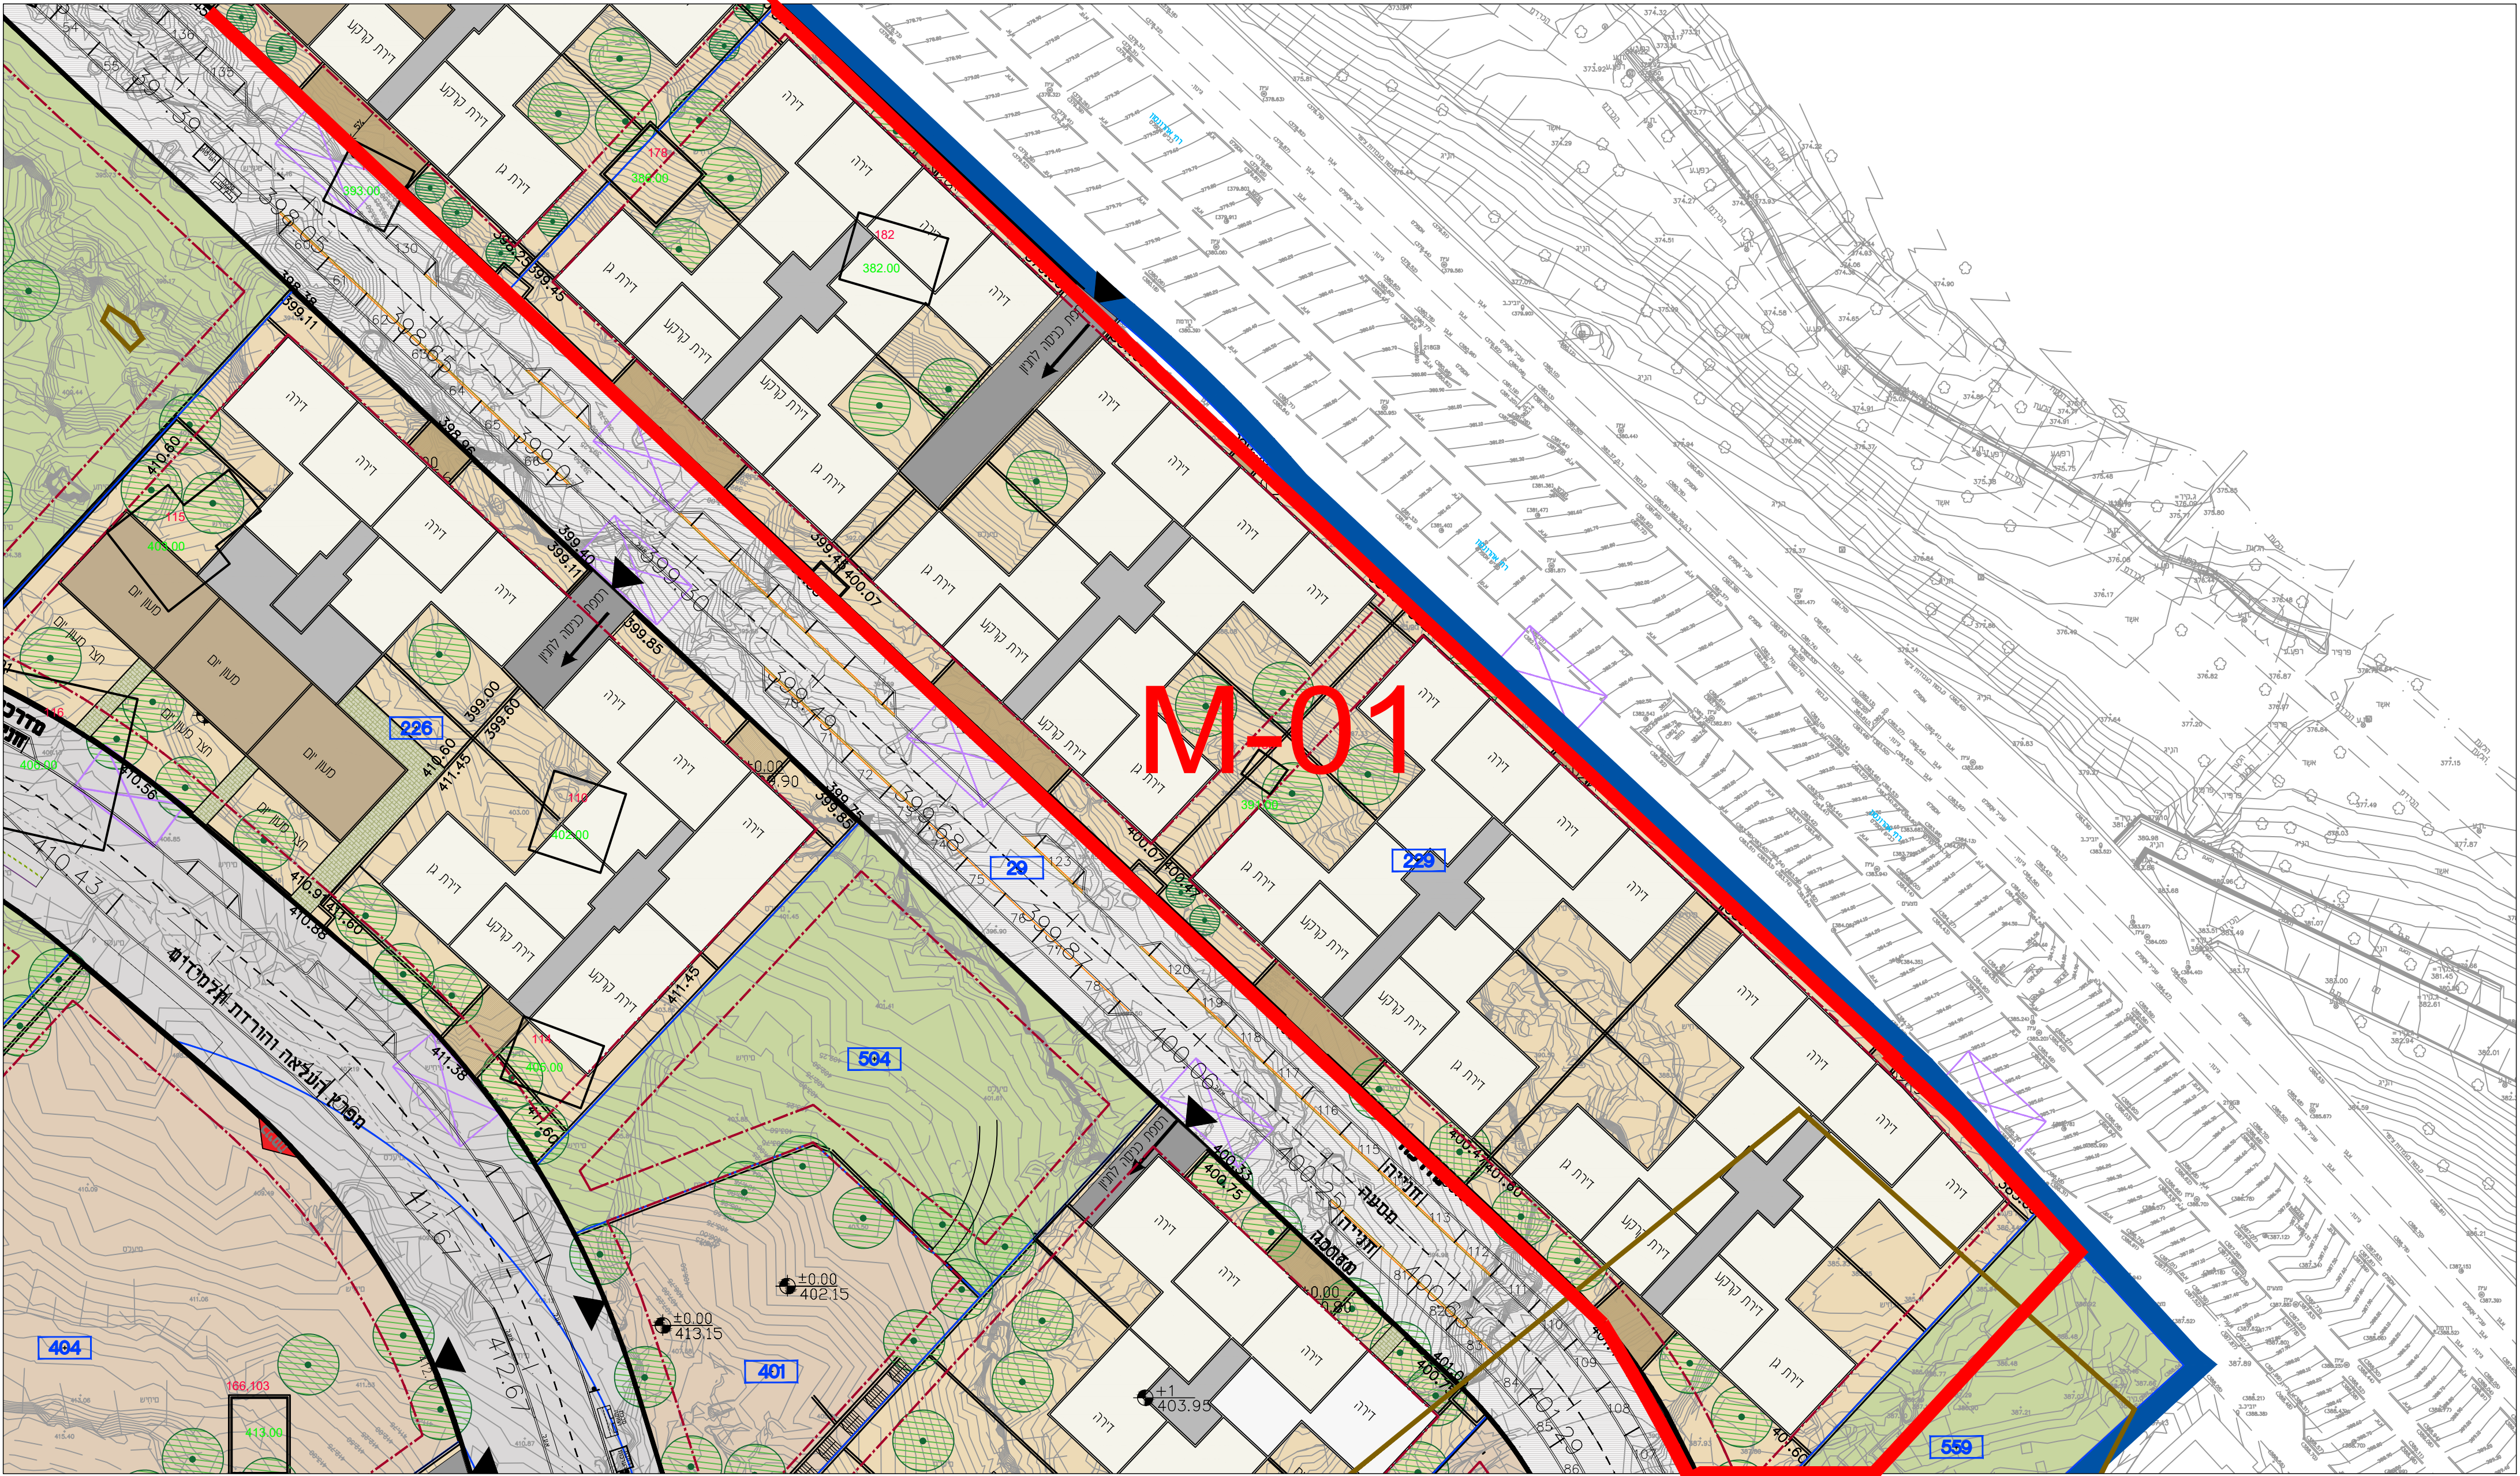



16		מתחם M-01		מגרשים: 229		שם הפרויקט: בית שמש שכונה ה'2	
קנה מידה: 1:500		תכנית כניסה מפלס עליון					

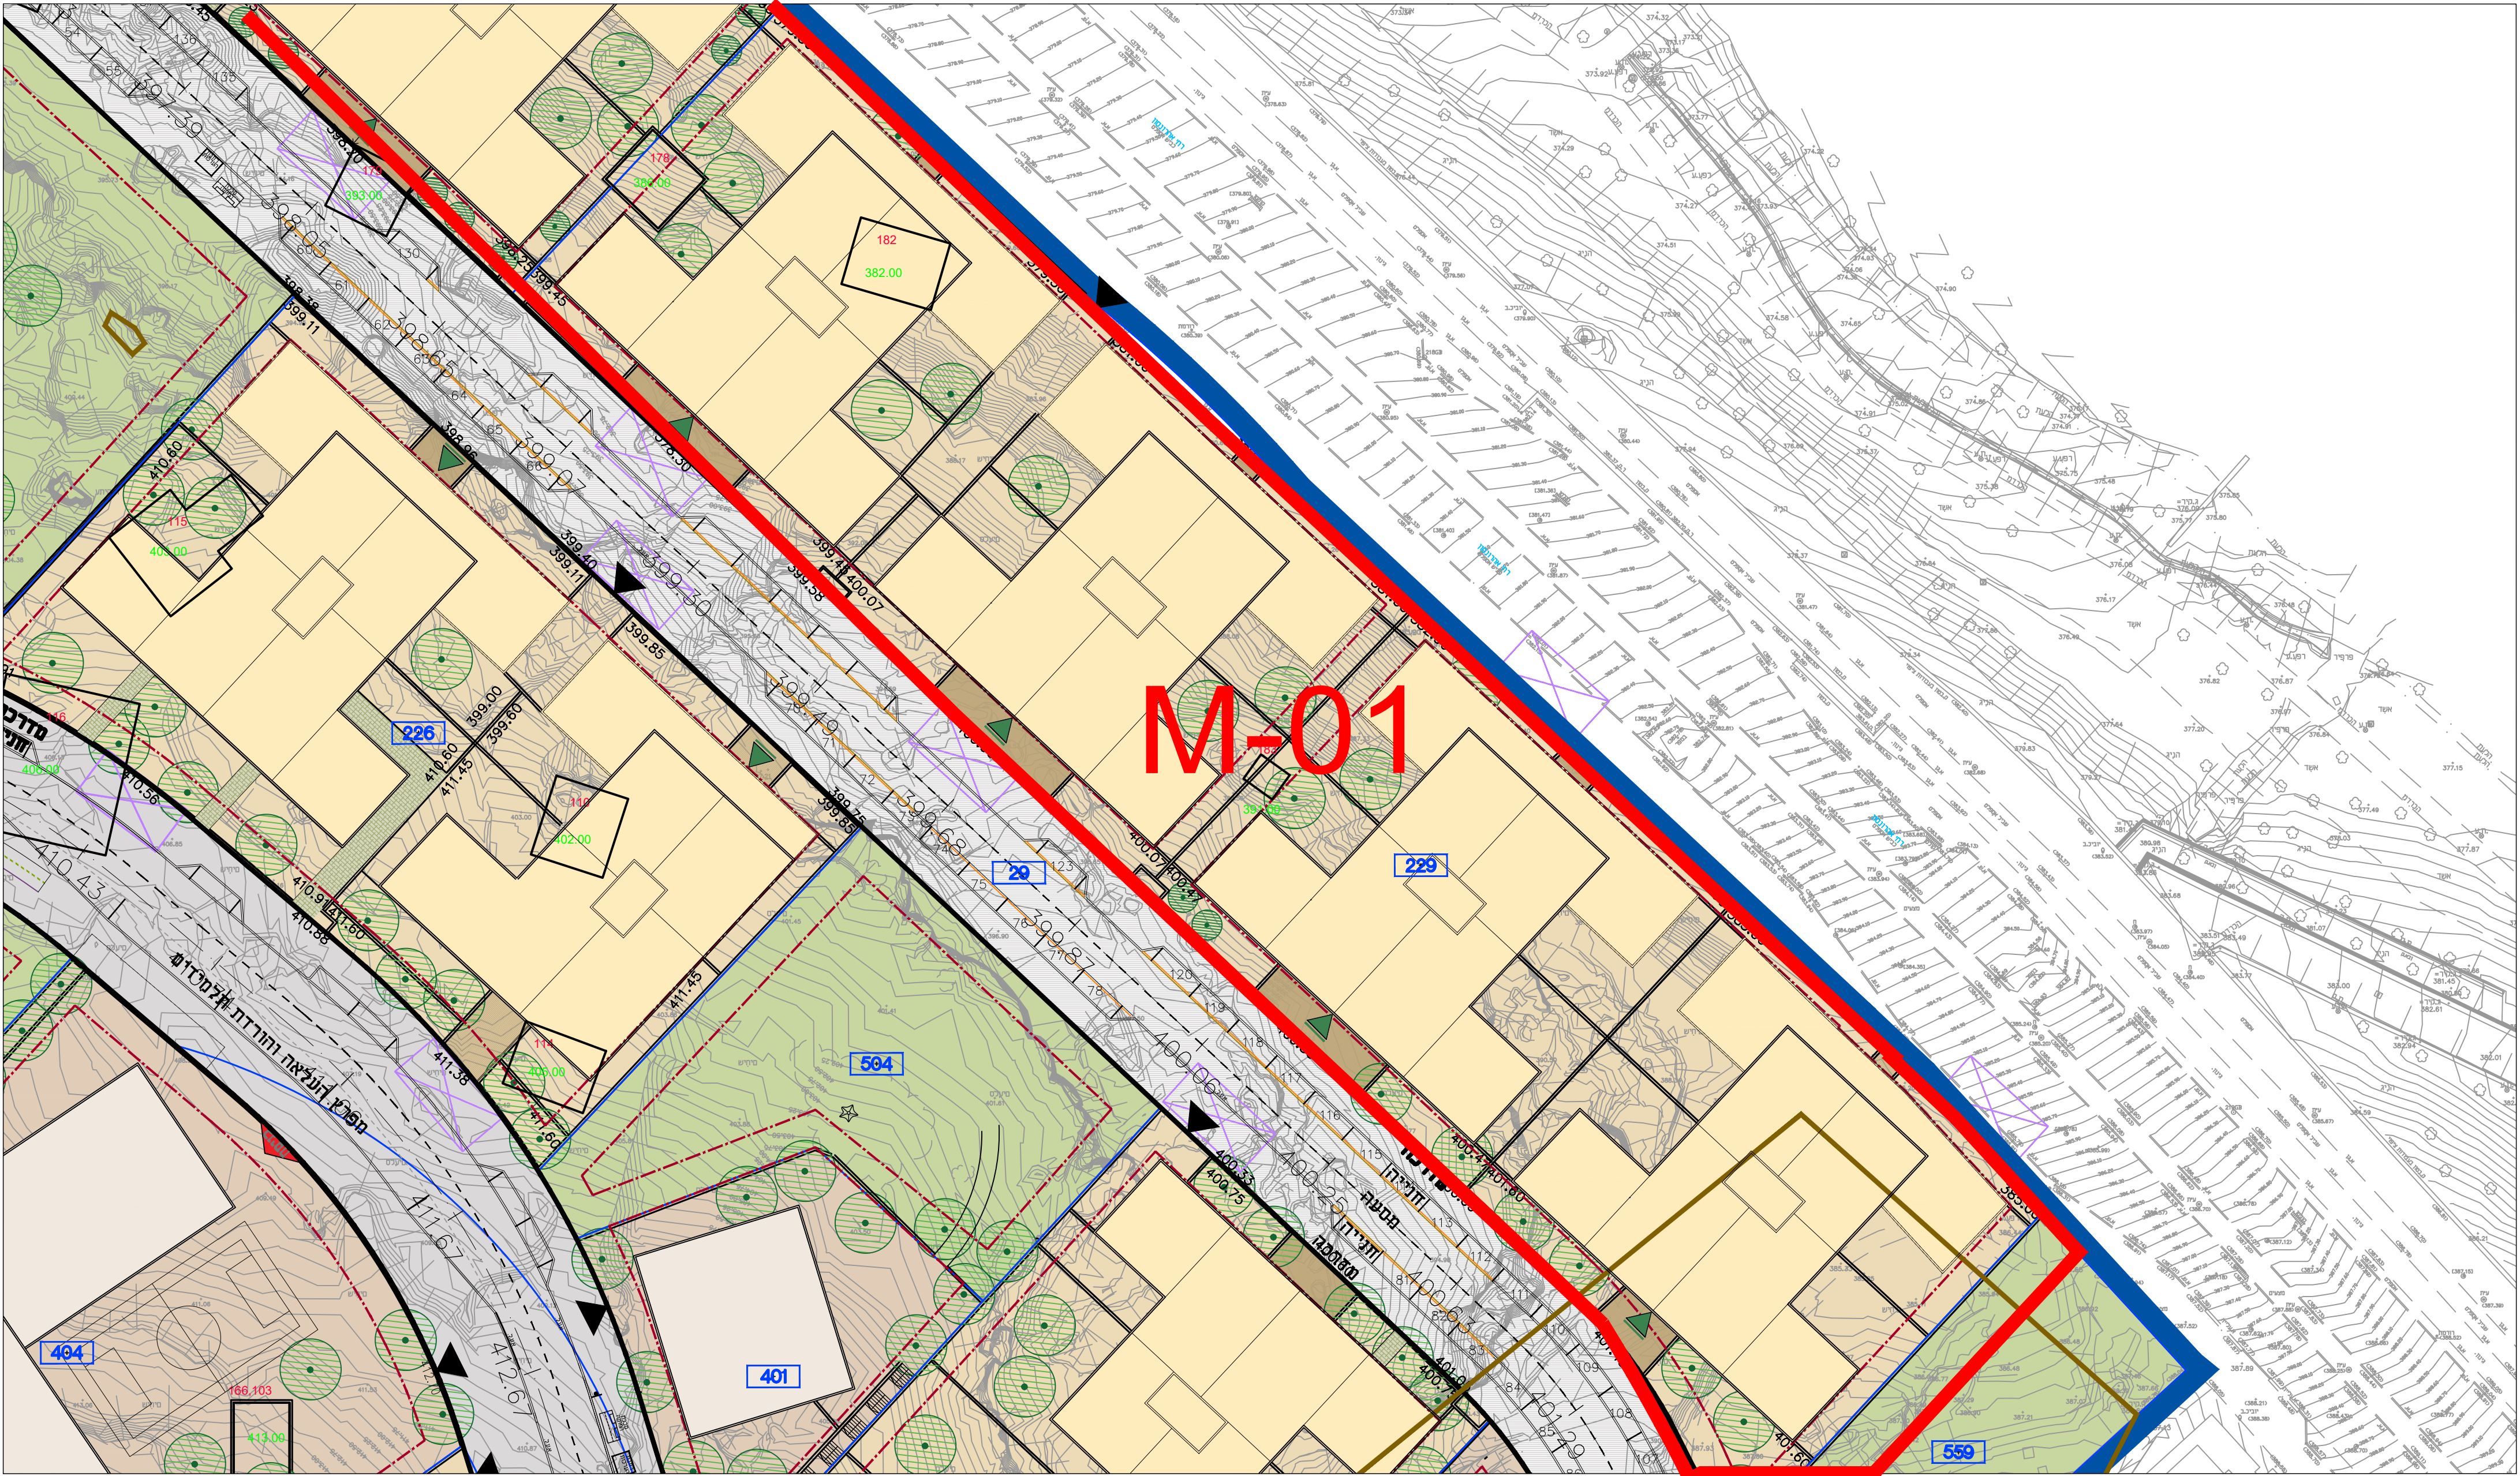


17	מתחם M-01		מגרשים:	שם הפרויקט:
			קנה מידה: 1:500	בית שמש שכונה ה'2

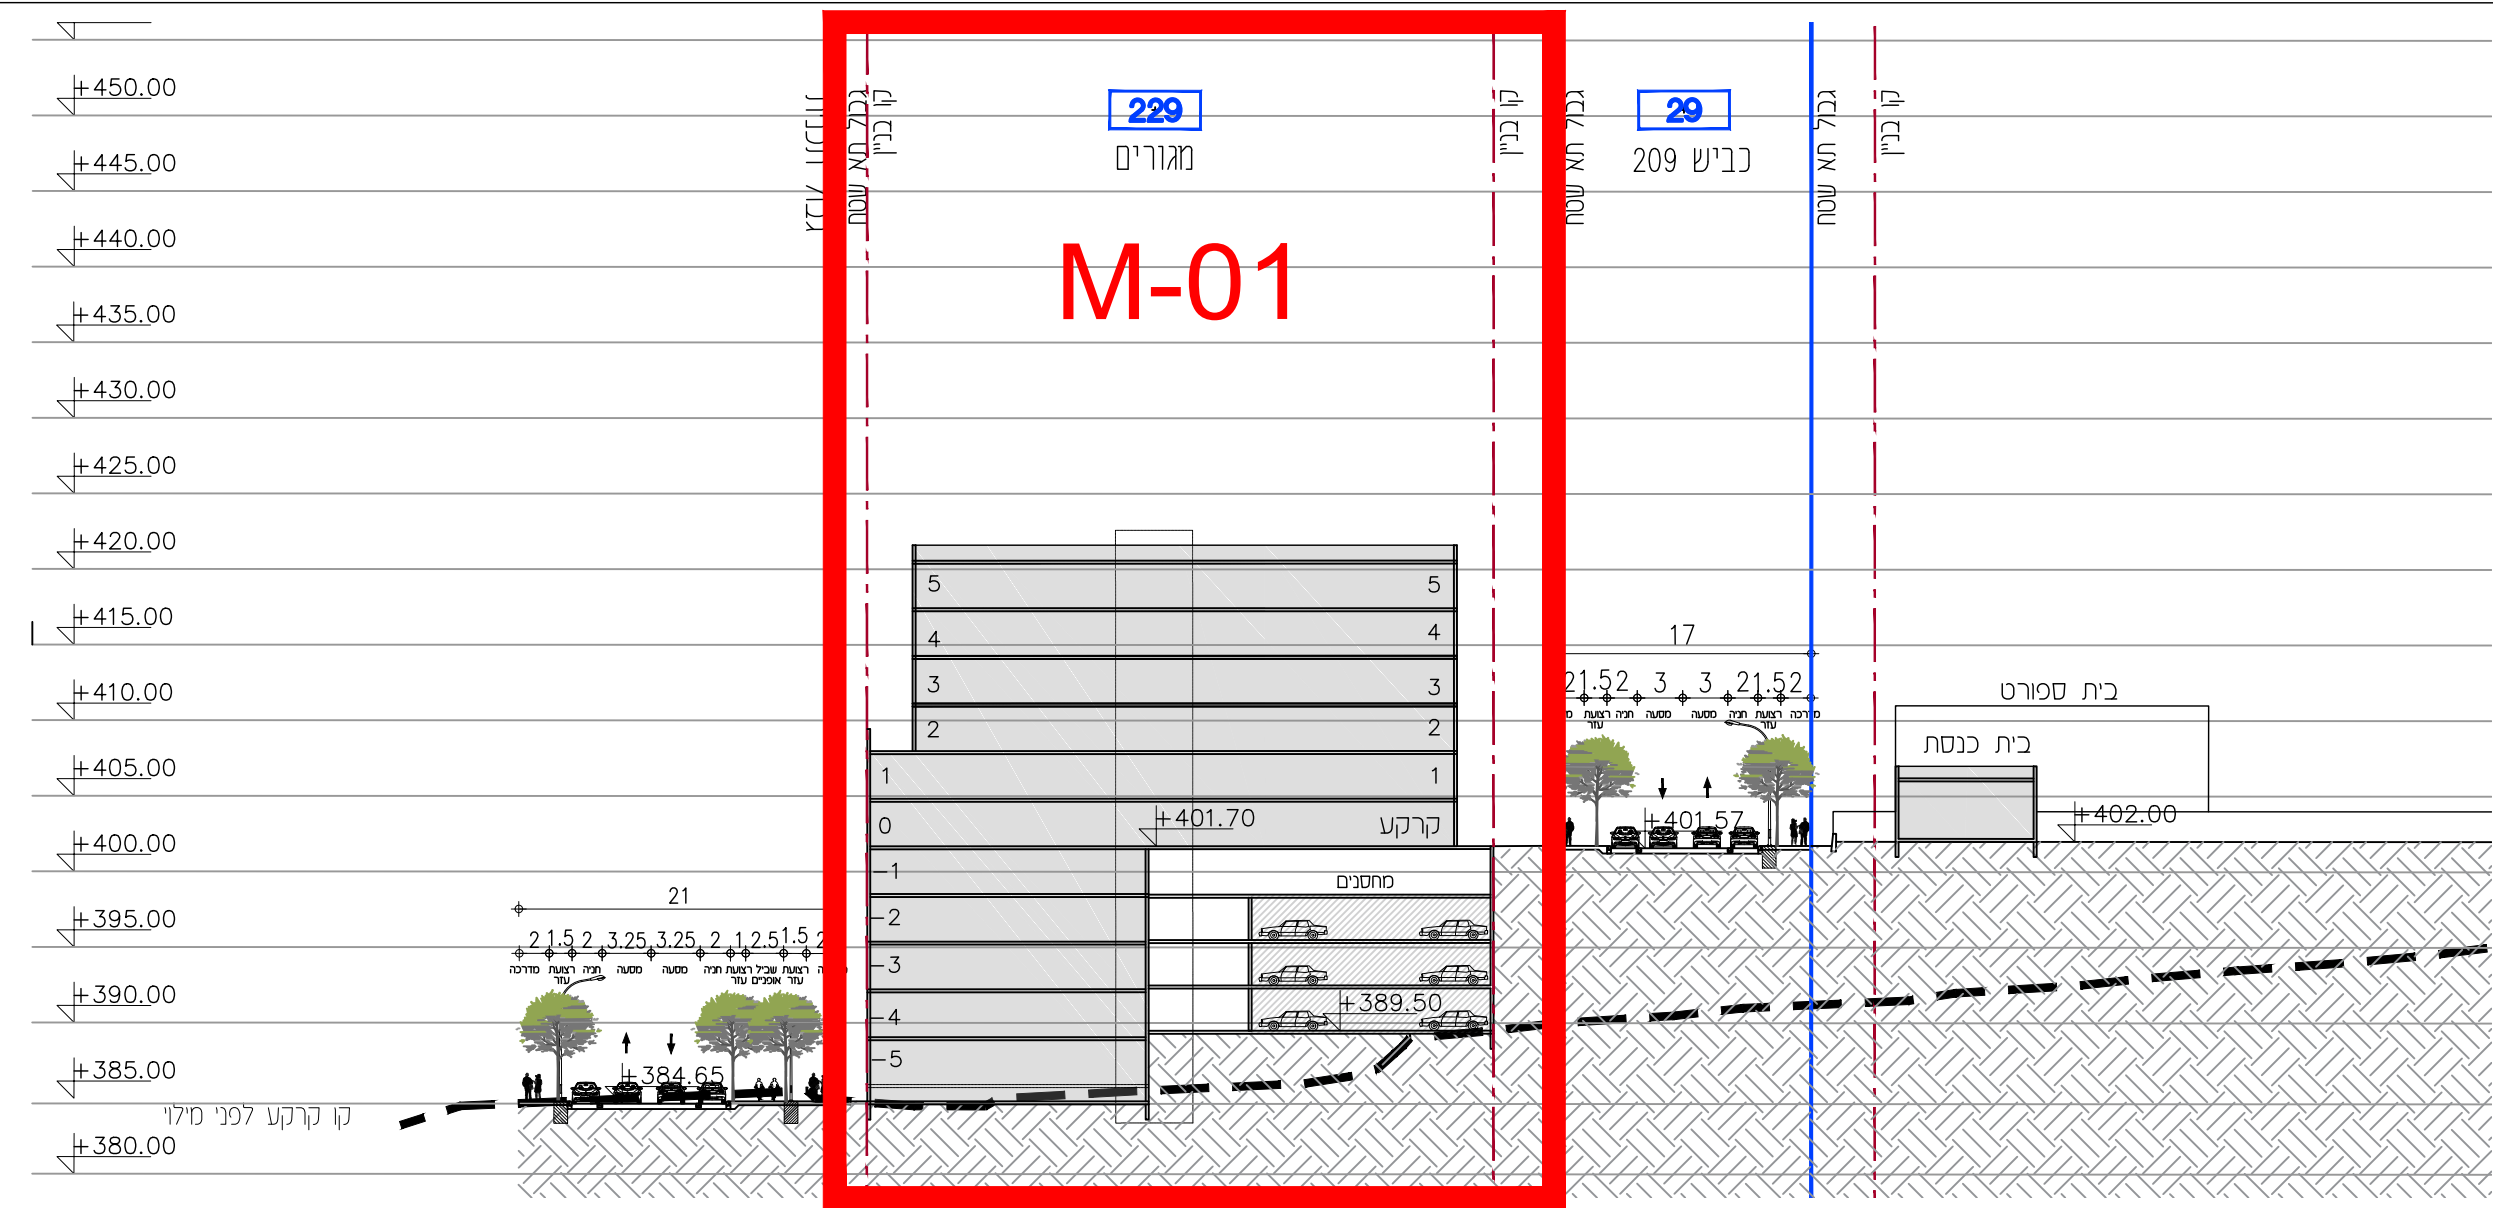

חתך A-A

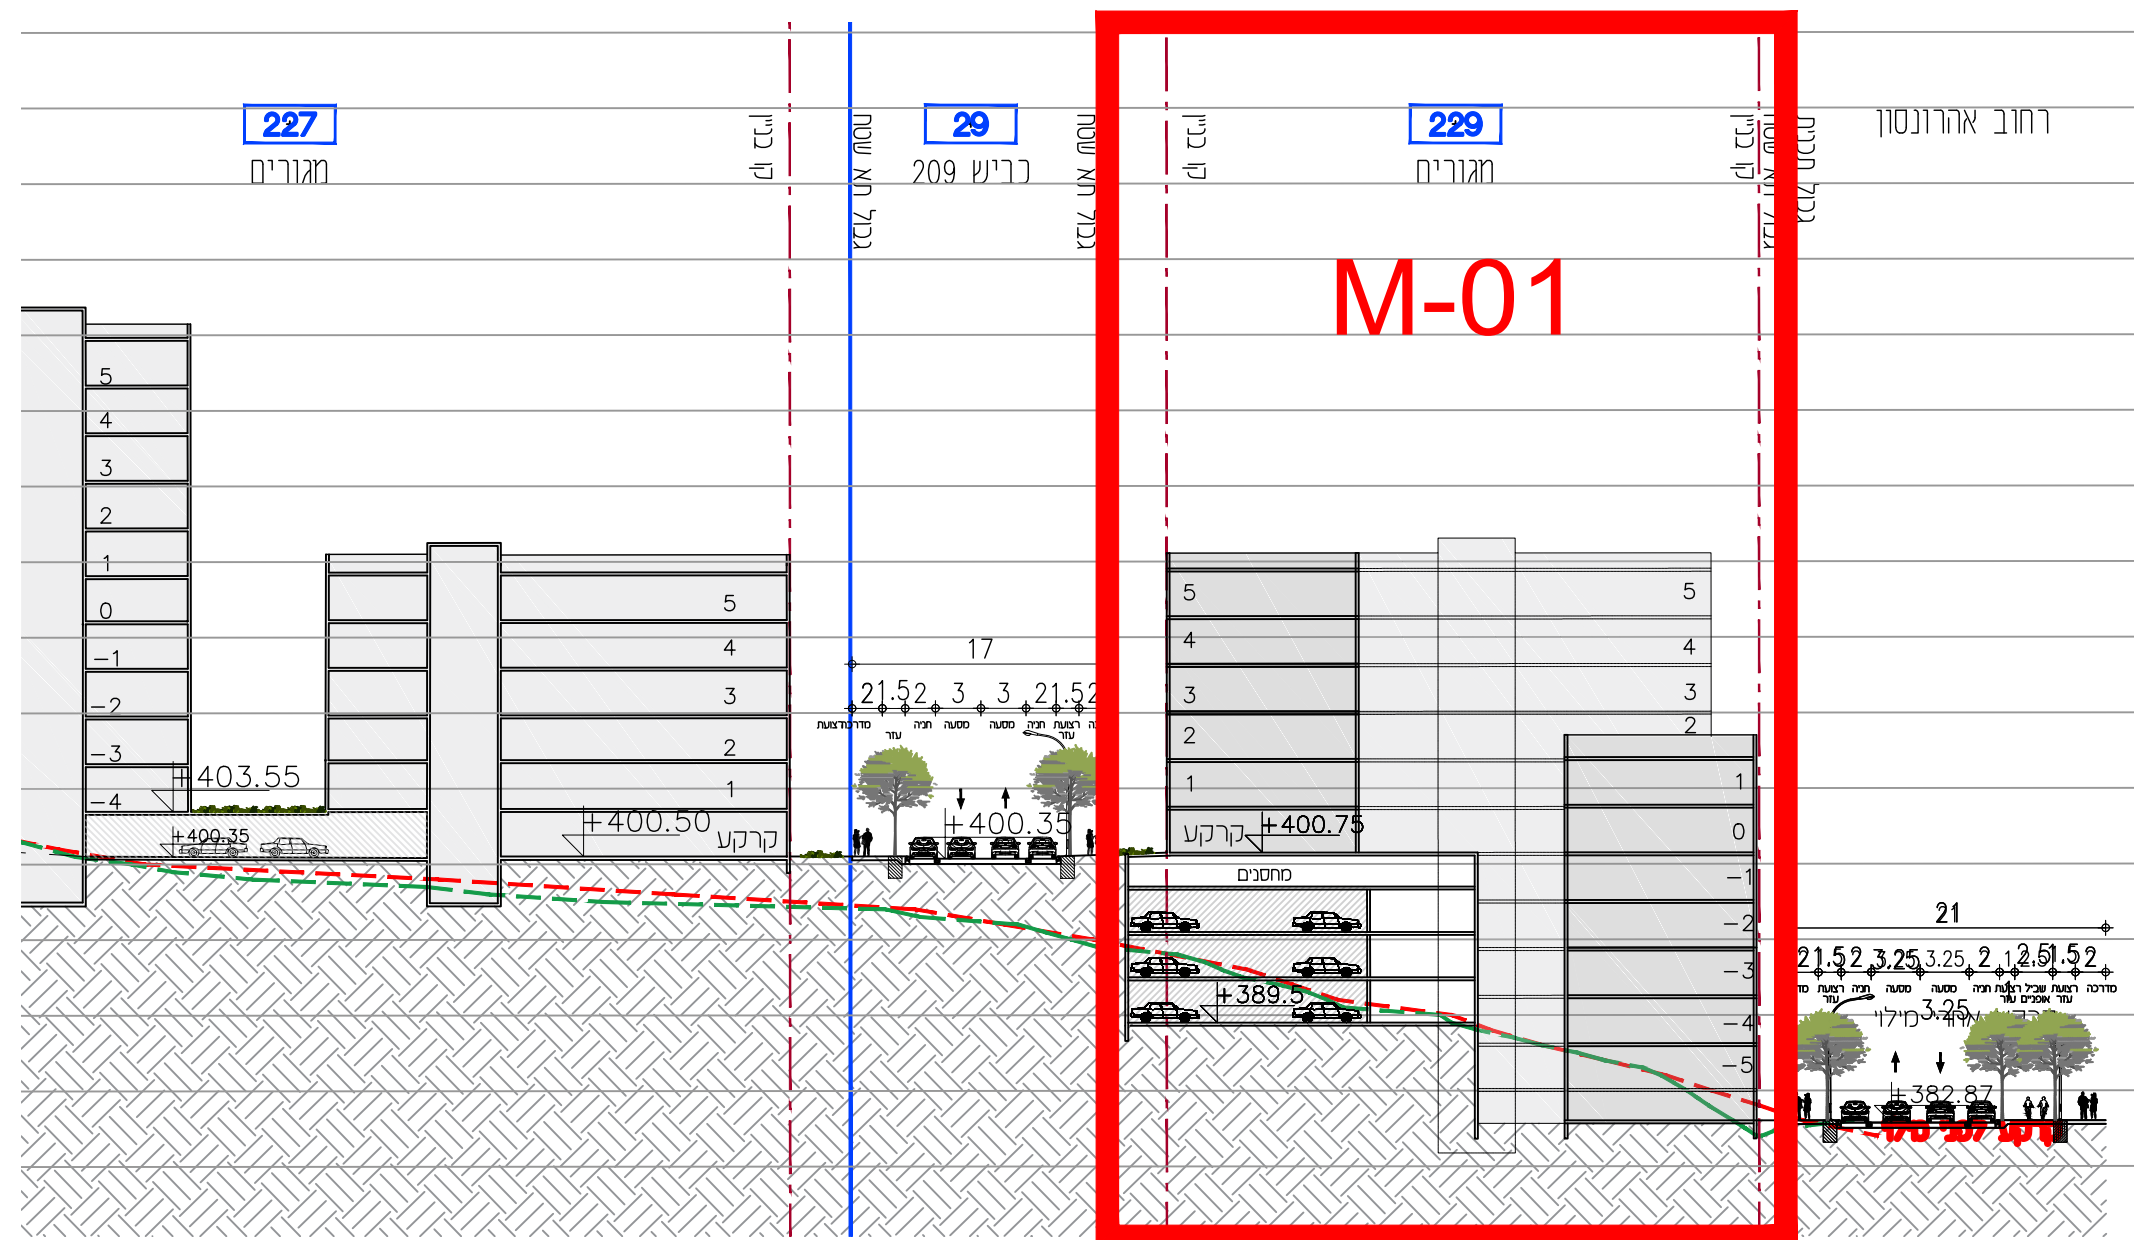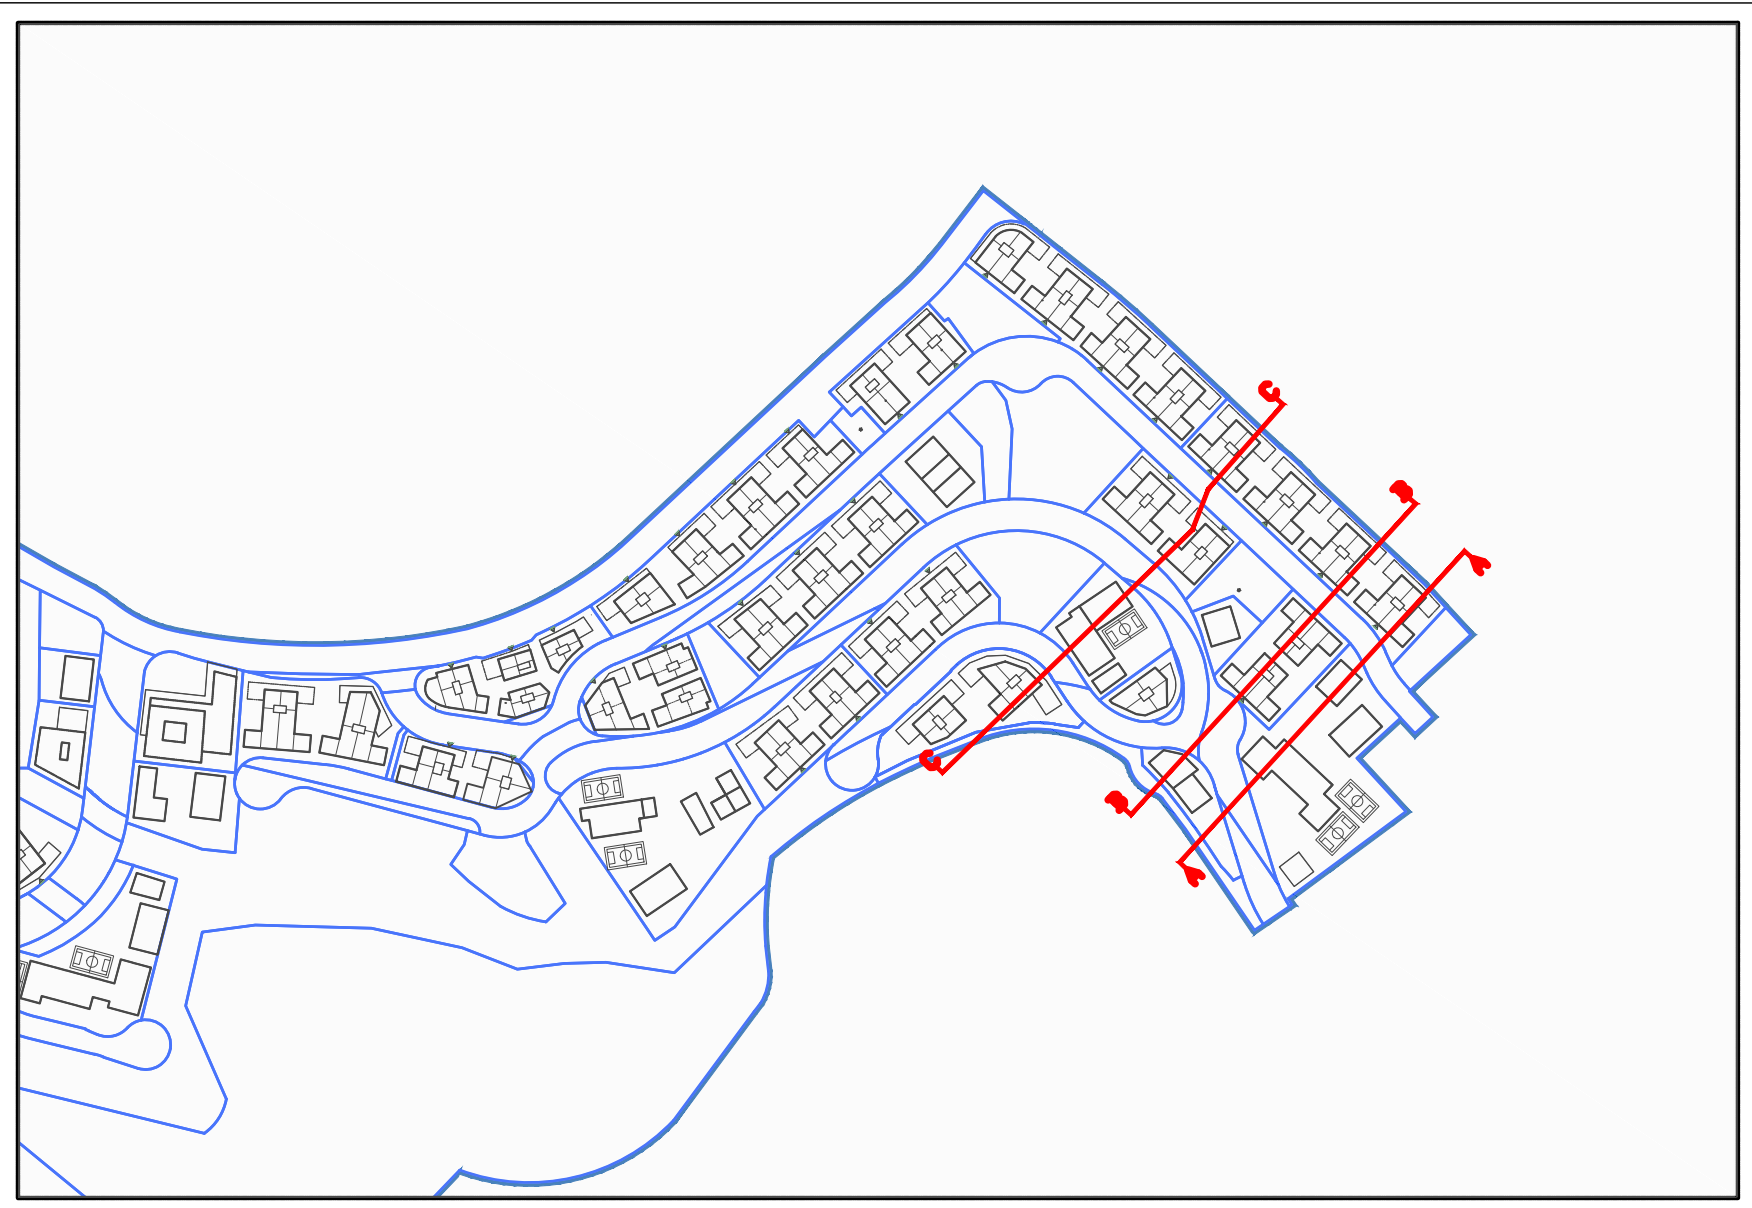


חתך B-B

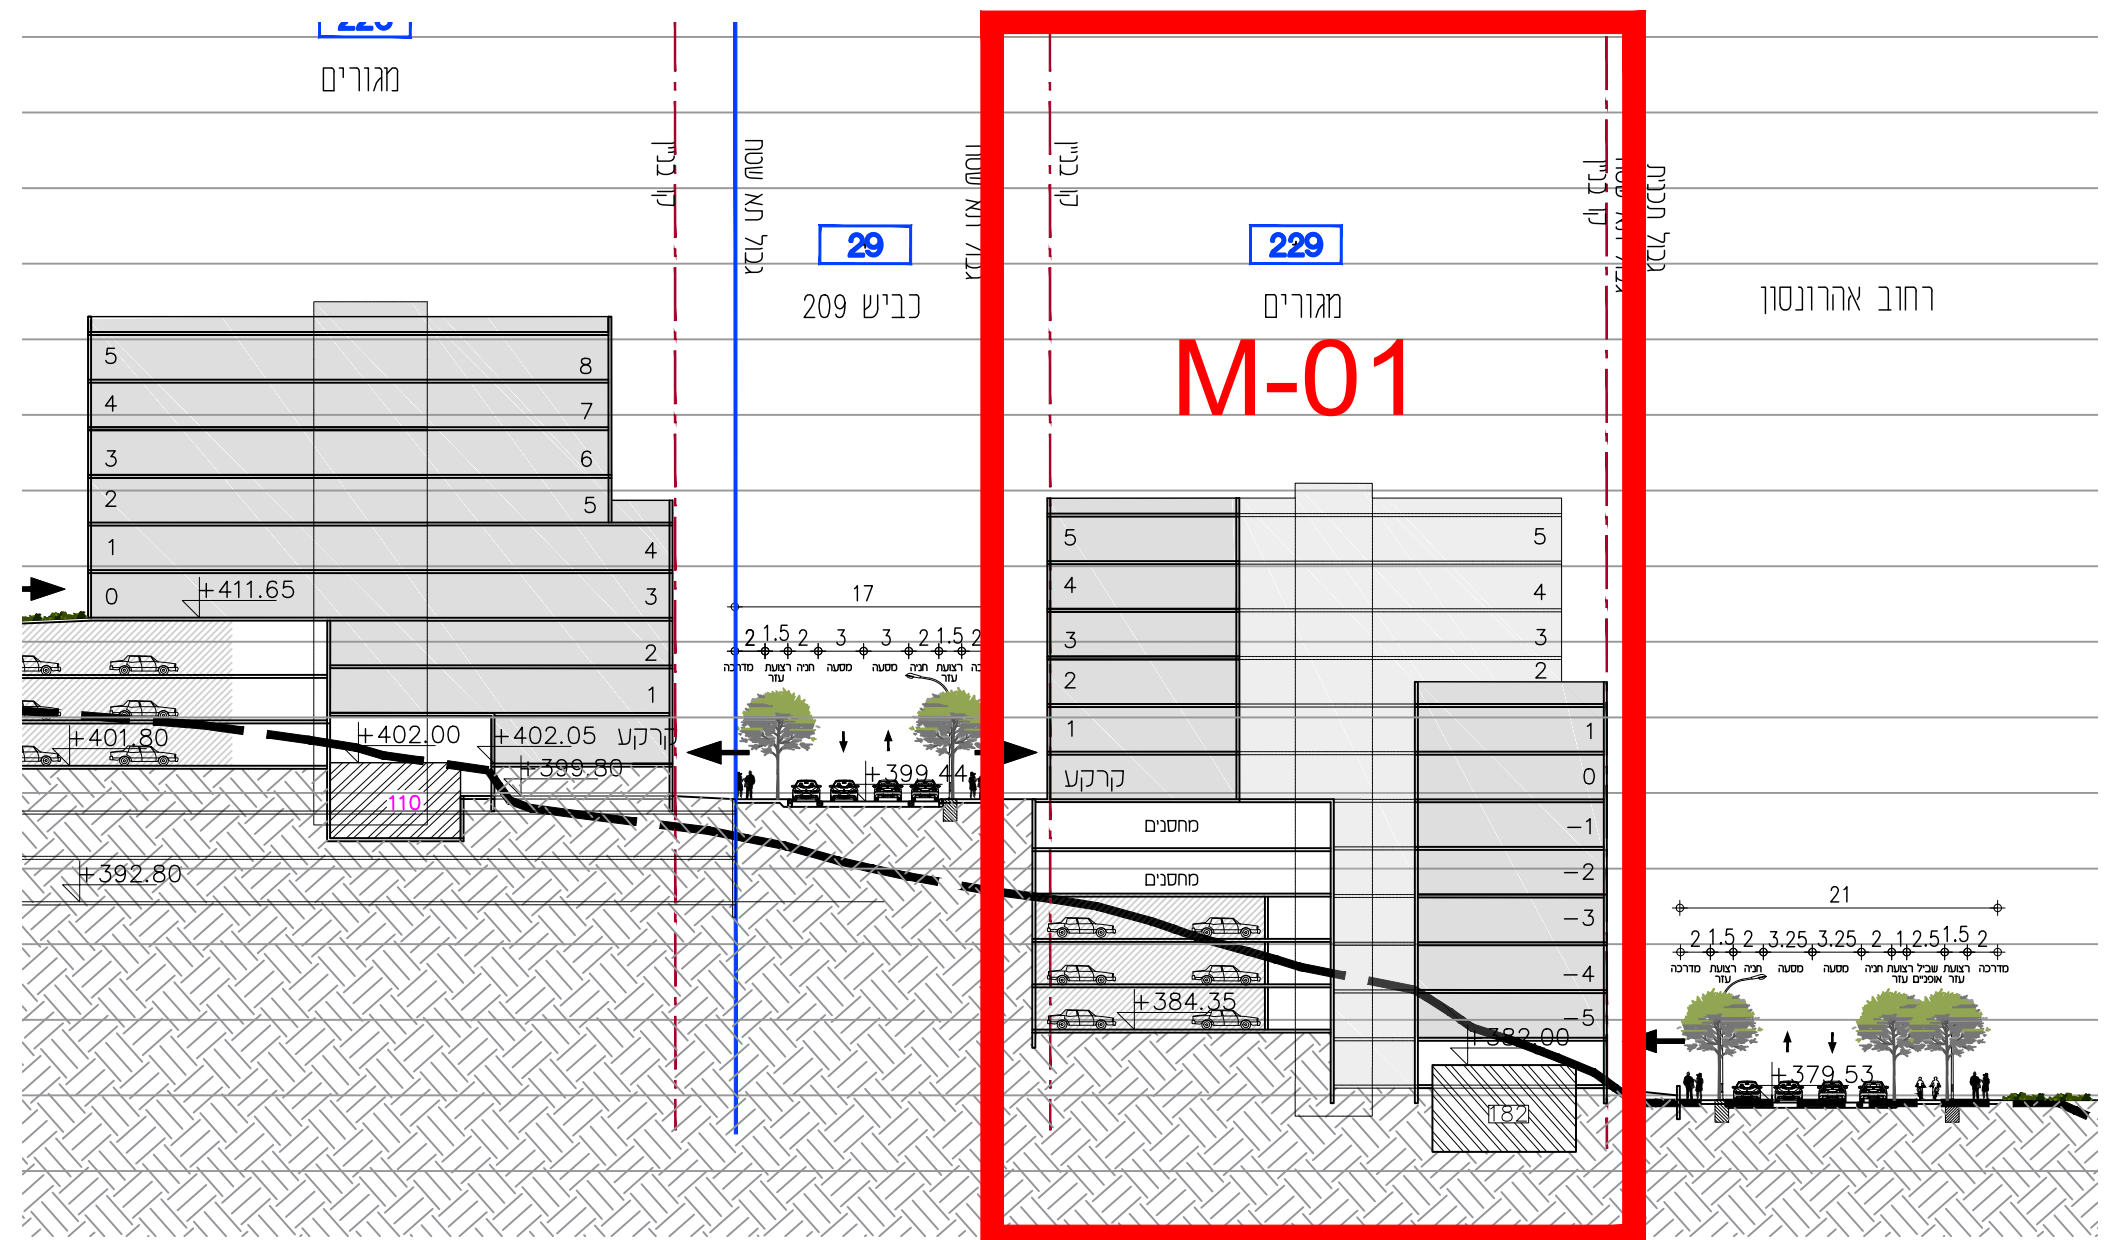

חתך C-C

18			מתחם M-01		קנה מידה: 1:500	מגרשים: 229	חתכים		
					שם הפרויקט: בית שמש שכונה ה'2				

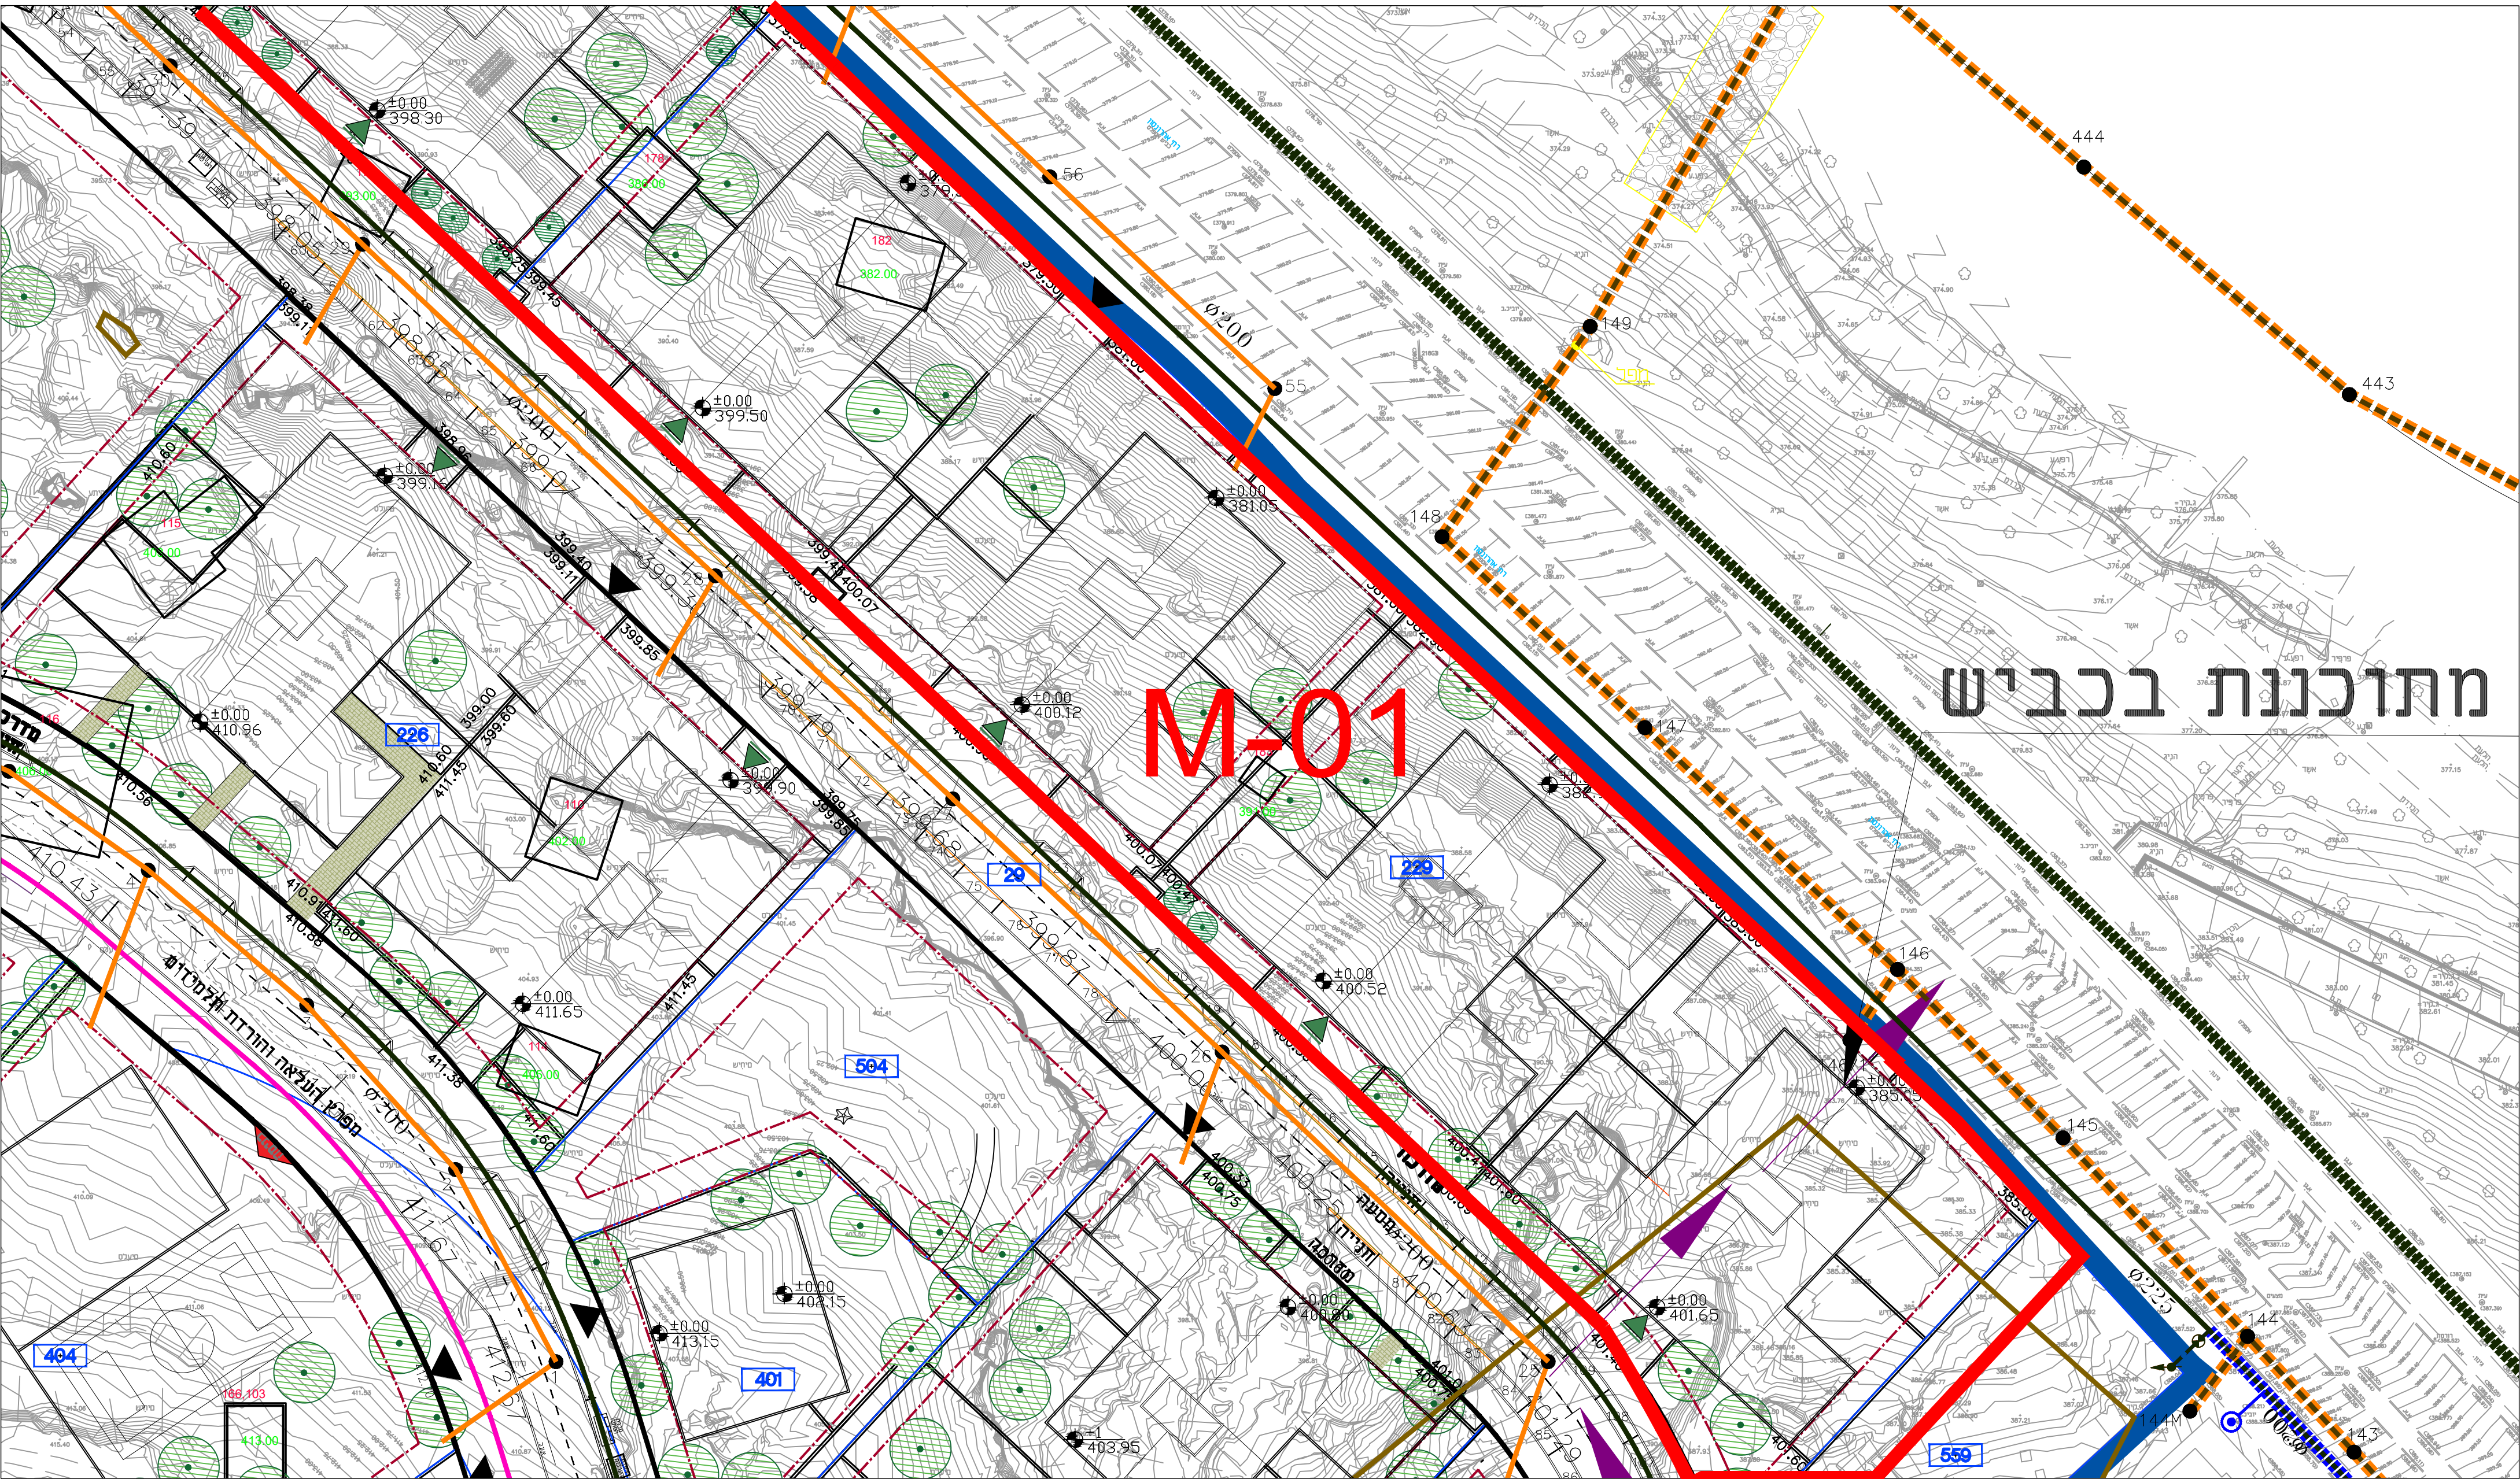

19			מתחם M-01		תכנית תיאום תשתיות			
					שם הפרויקט: בית שמש שכונה ה'2	מגרשים: 229		
קנה מידה: 1:500								