

סקרא:

מערכת ניקוז:

גבול תכנית

גבול אגן ניקוז

כיוון שיפוע שטח

פתרונות ניקוז

נקי חירוב ספיקה

מסי אגן

שטח אגן

סכרון

שקע אבטולוסי בכביש

מערכת מים וביוב:

קו מים קיים

קו מים ראשי מתוכנן

קו מים מחלק מתוכנן

מפרט מקט"ן לחץ

קו מקורות קיים

חשמל:

חדר שגים

פיתוח:

גן פרט בתחום בן פרט

גן משותף בתחום מגרש פרט

רחבת כניסה

כניסה

רחבת כיכר אש

קבר

מספר קבר  
מפילס קבר

א.ל. 400+    א.ל. 425+    א.ל. 445+    א.ל. 460+

קו מים קיים

קו מים ראשי מתוכנן

קו מים מחלק מתוכנן

מפרט מקט"ן לחץ

קו מקורות קיים

חשמל:

חדר שגים

גבול תכנית

גבול אגן ניקוז

כיוון שיפוע שטח

פתרונות ניקוז

נקי חירוב ספיקה


מסי אגן


שטח אגן

סכרון

שקע אבטולוסי בכביש


שקע אבטולוסי בכביש

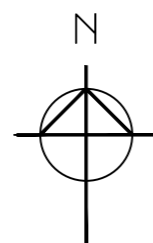

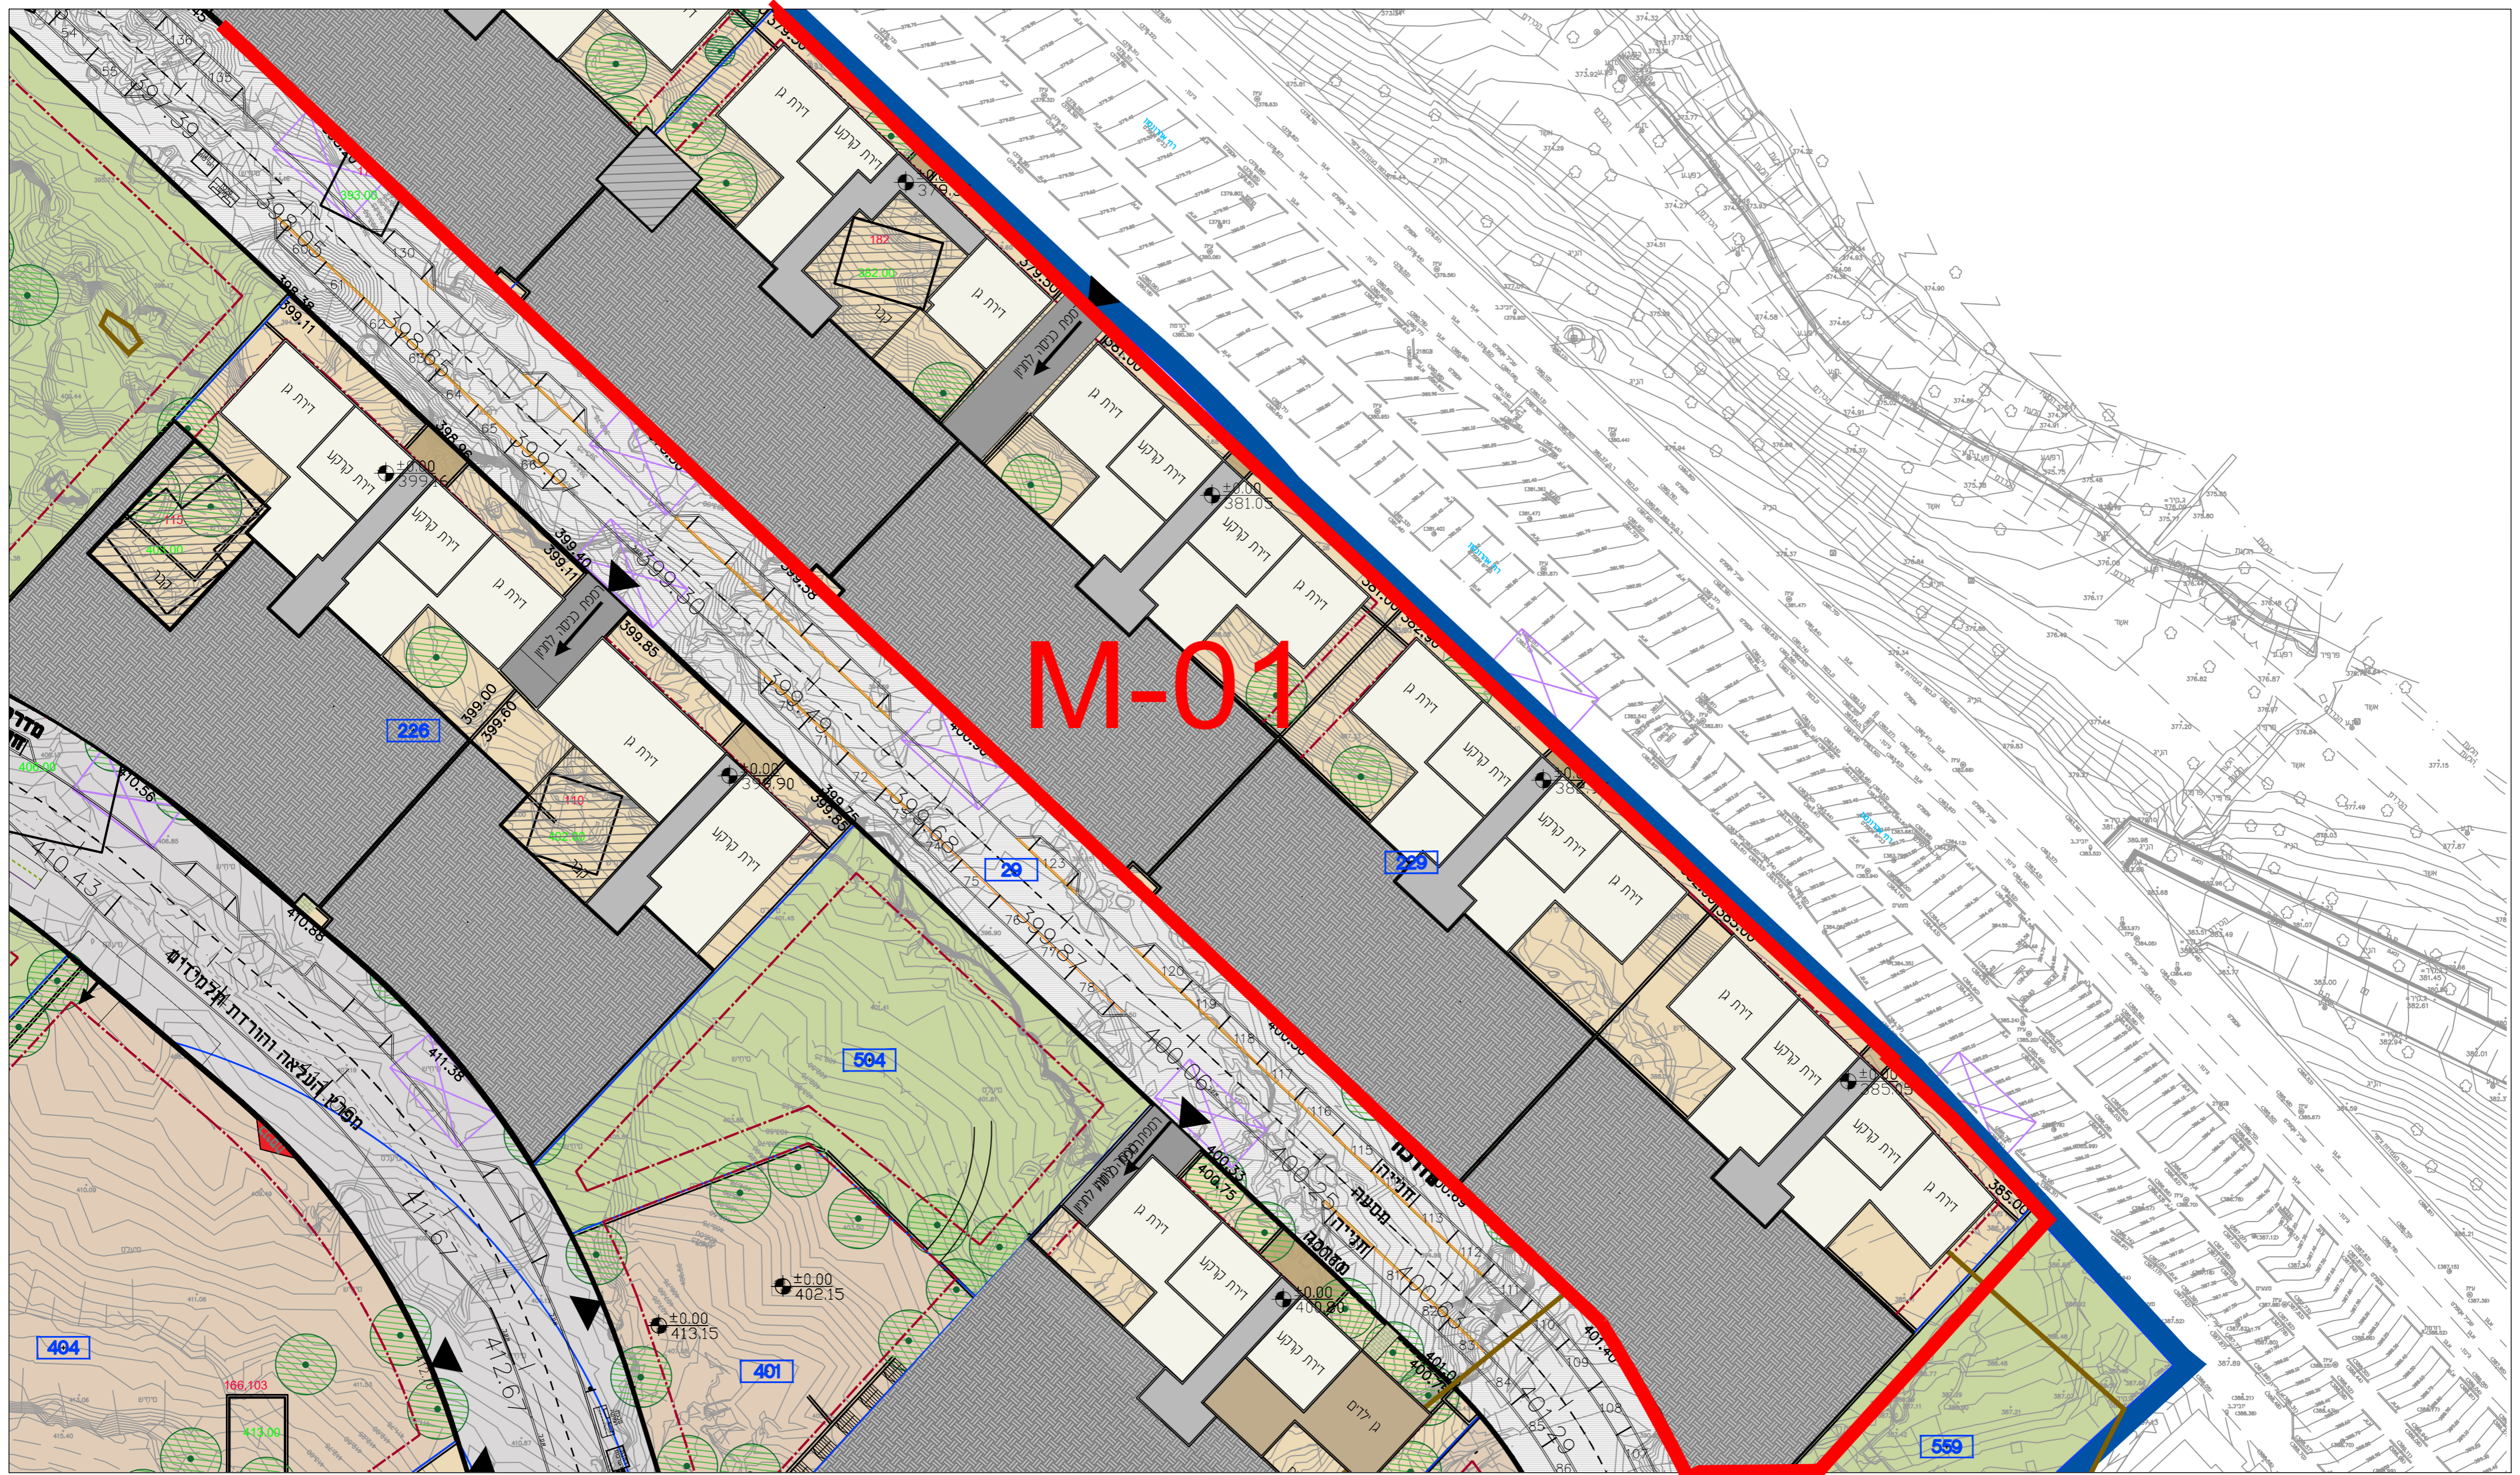

קבוצת קולקוד אפלטונין אורזכלים  
 15

מתחם  
 M-01

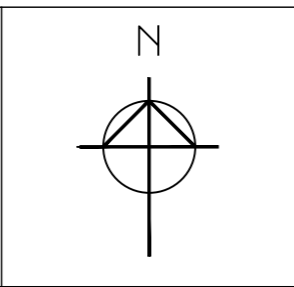


קנה מידה:  
 1:500

מגרשים:  
 229


תכנית כניסה מפלס תחתון  
 שם הפרויקט:  
 בית שמש שכונה ה'2

עיריית בית שמש  



 משרד הדיור והשכונות

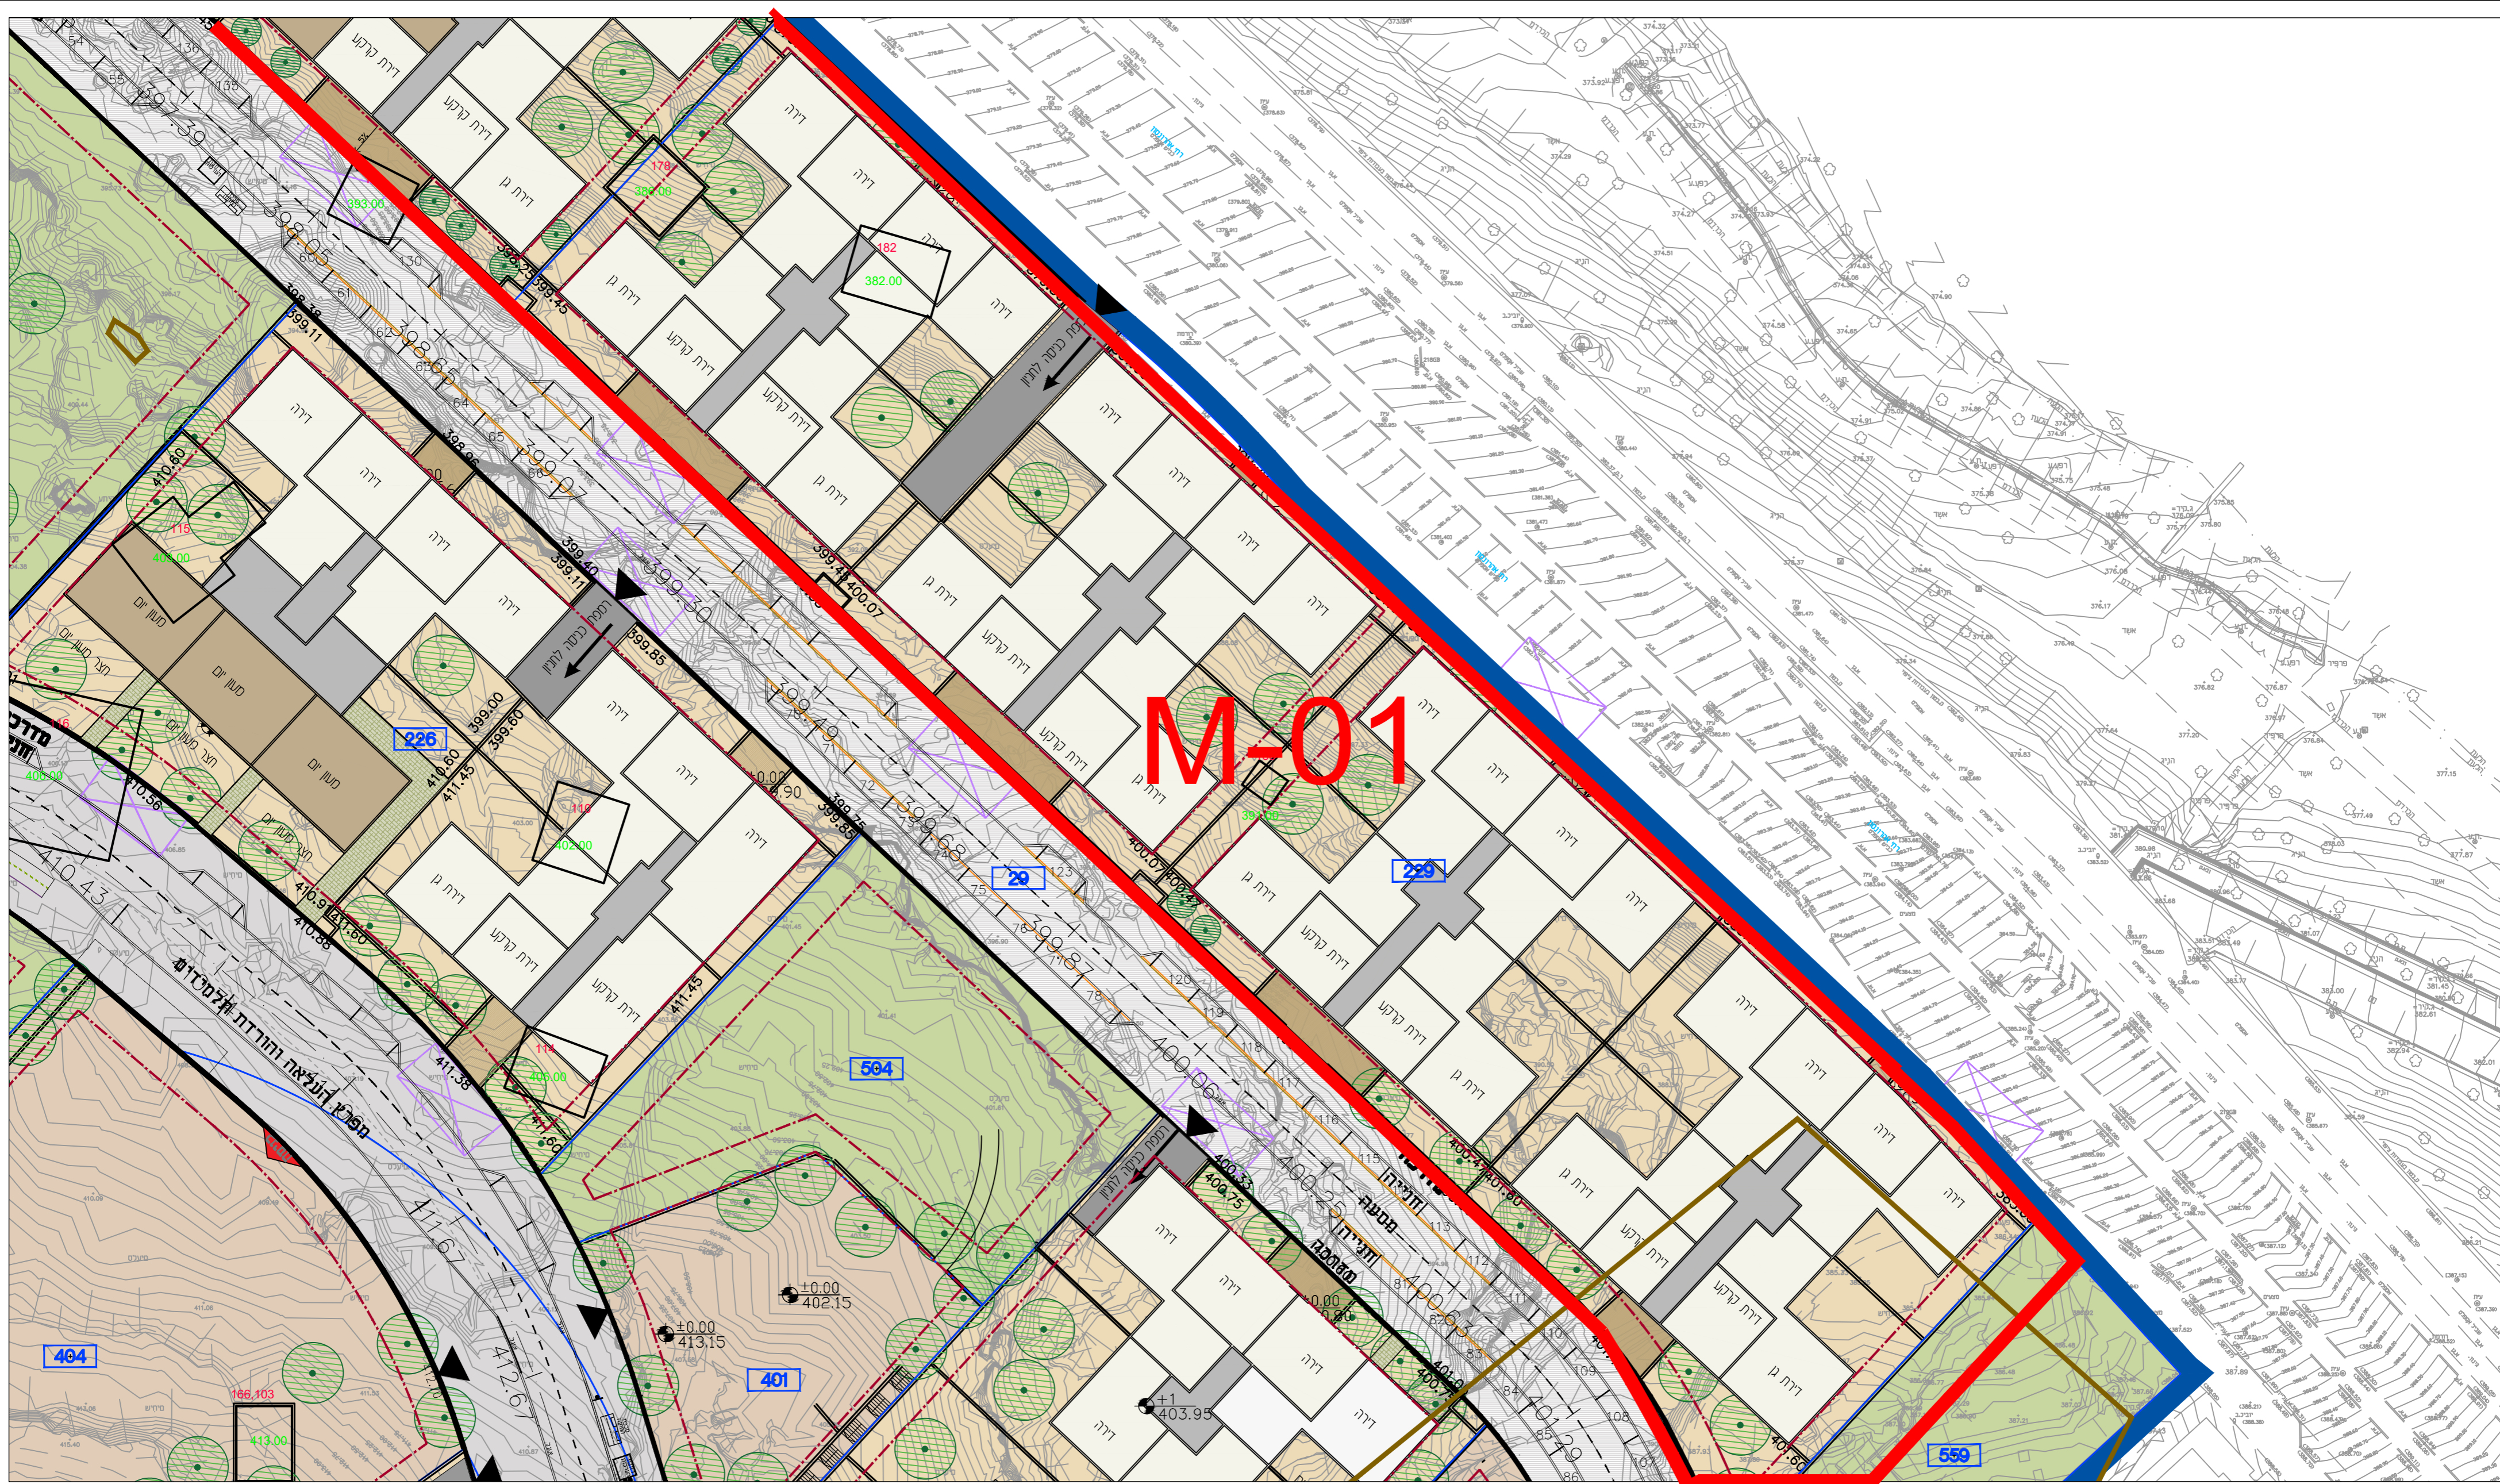


	<p>מתחם M-01</p>		<p>קנה מידה: 1:500</p>	<p>מגרשים: 229</p>	<p>שם הפרויקט: בית שמש שכונה ה'2</p>
--	----------------------	--	----------------------------	------------------------	--


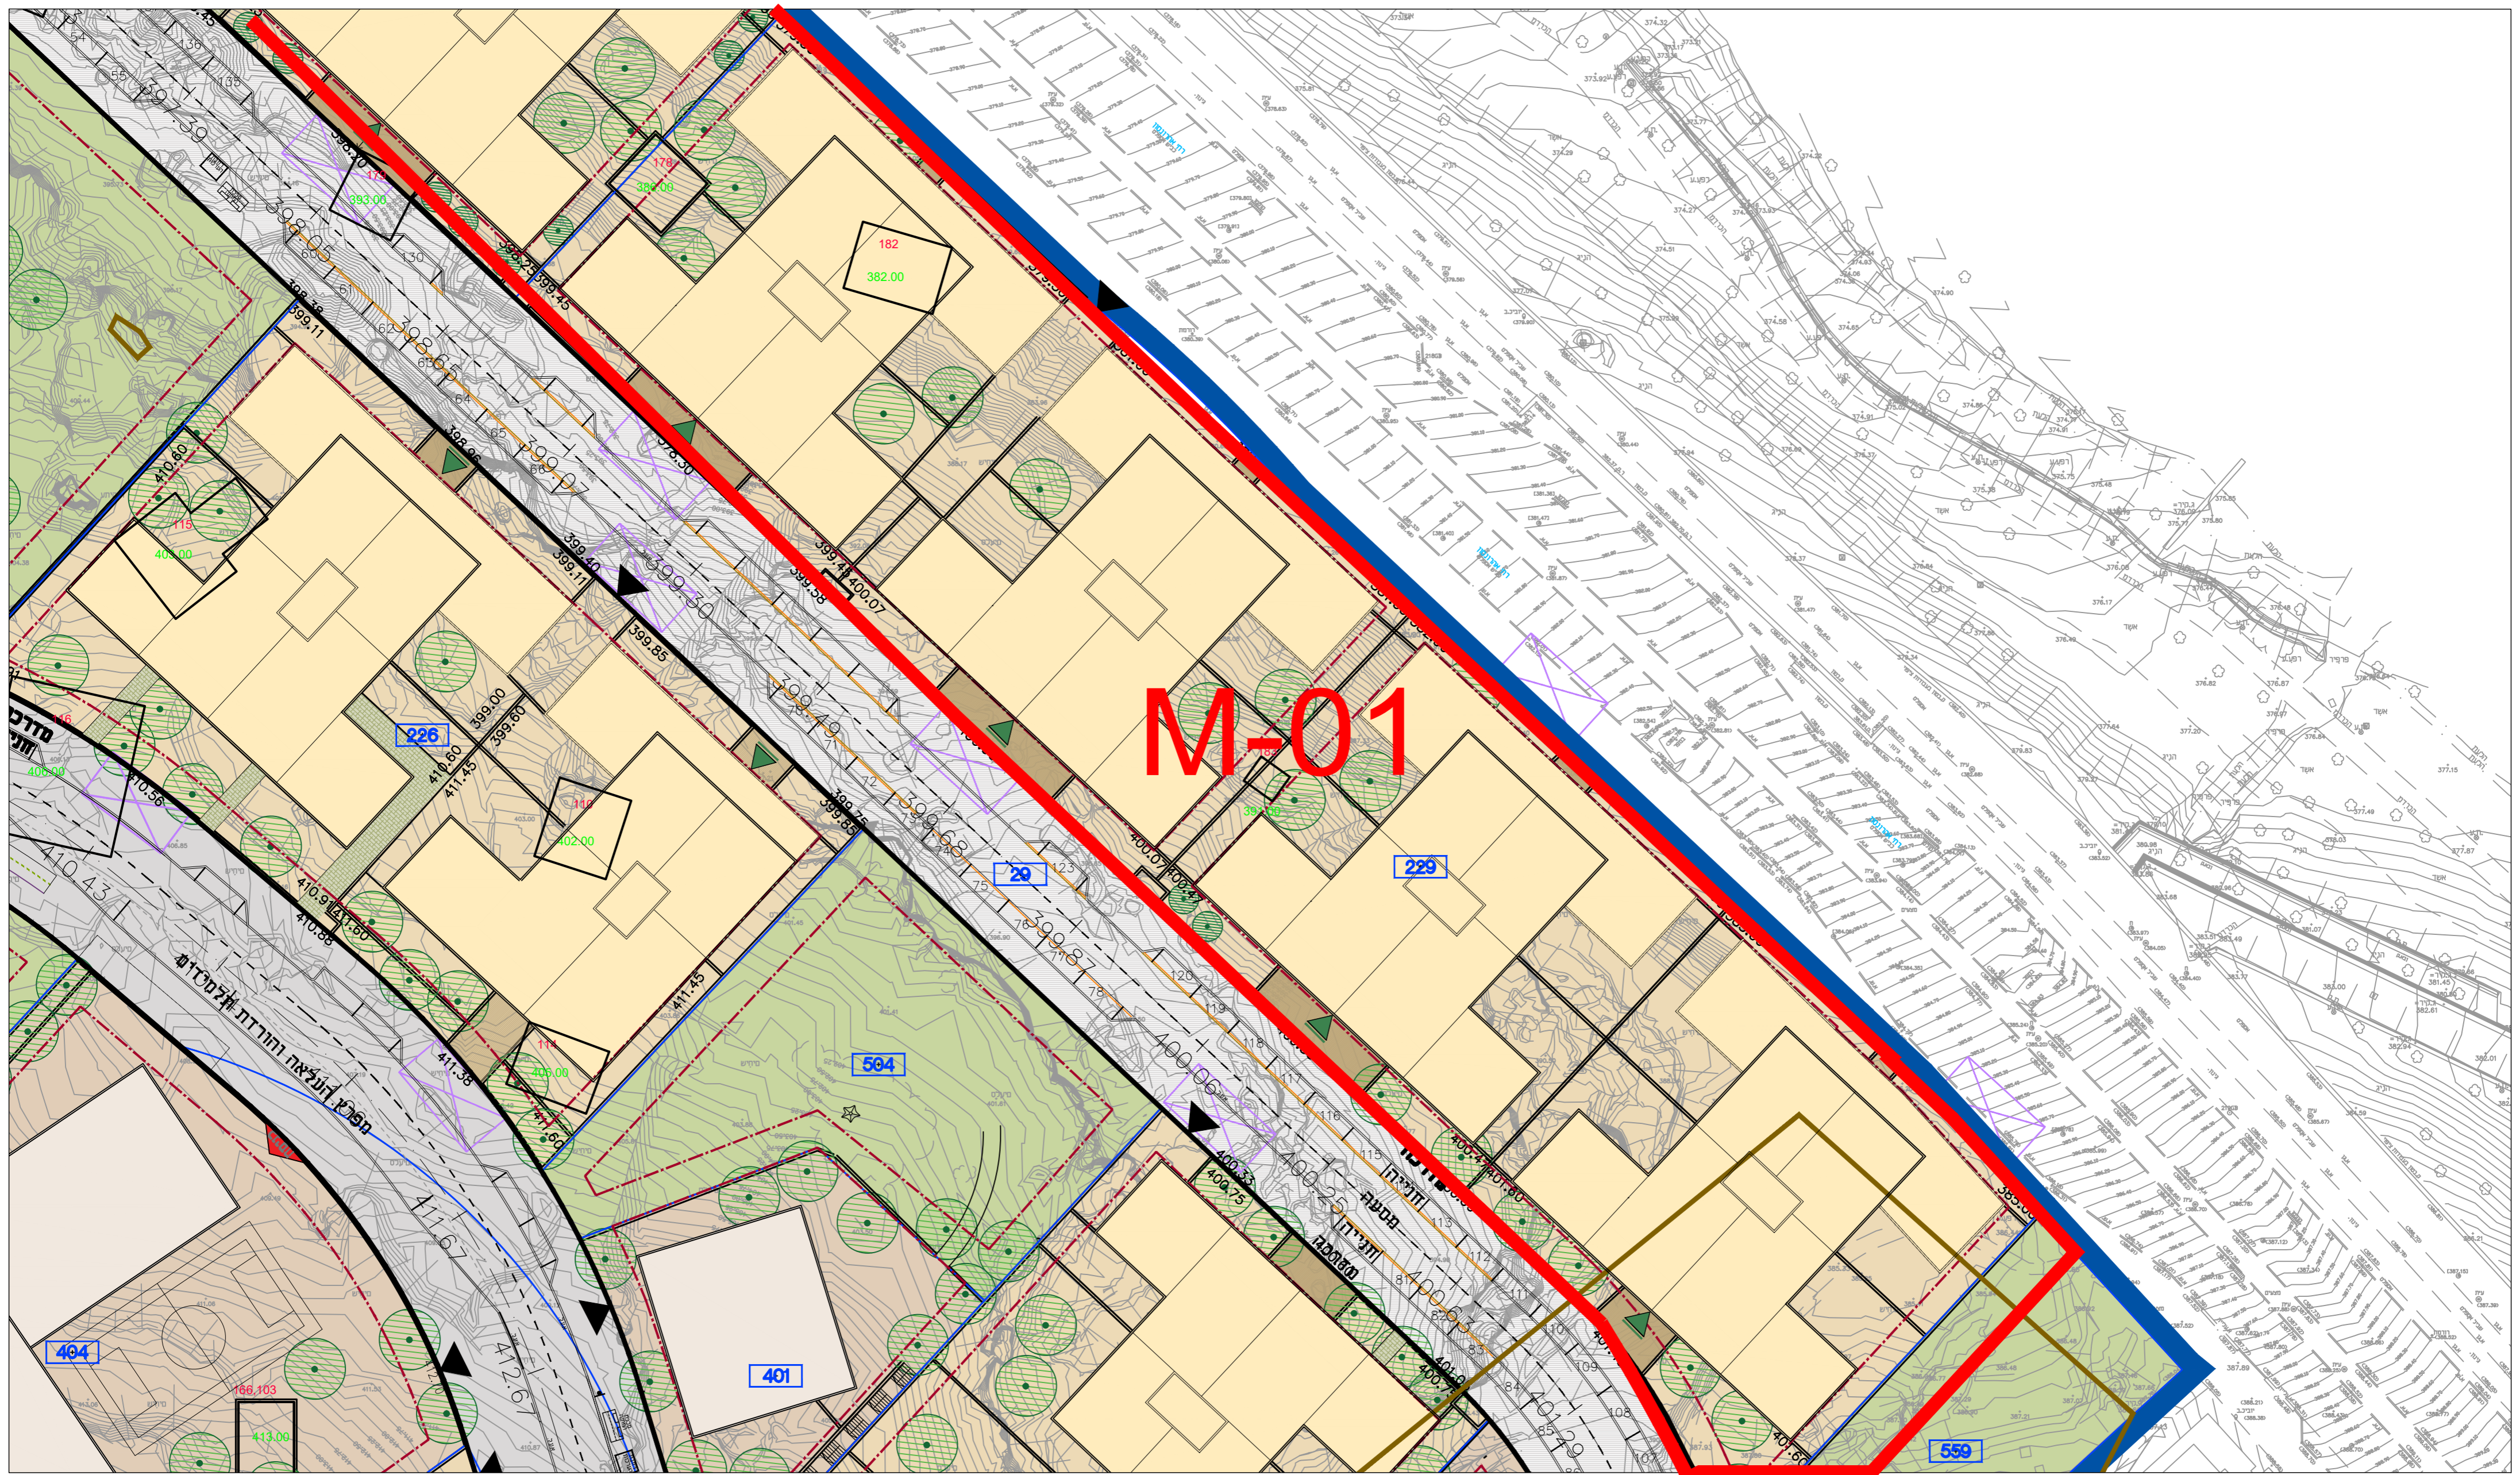


M-01

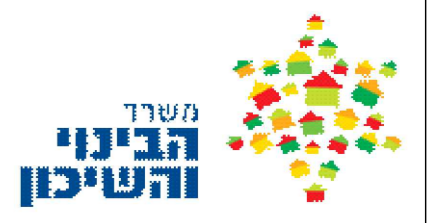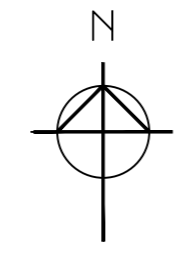


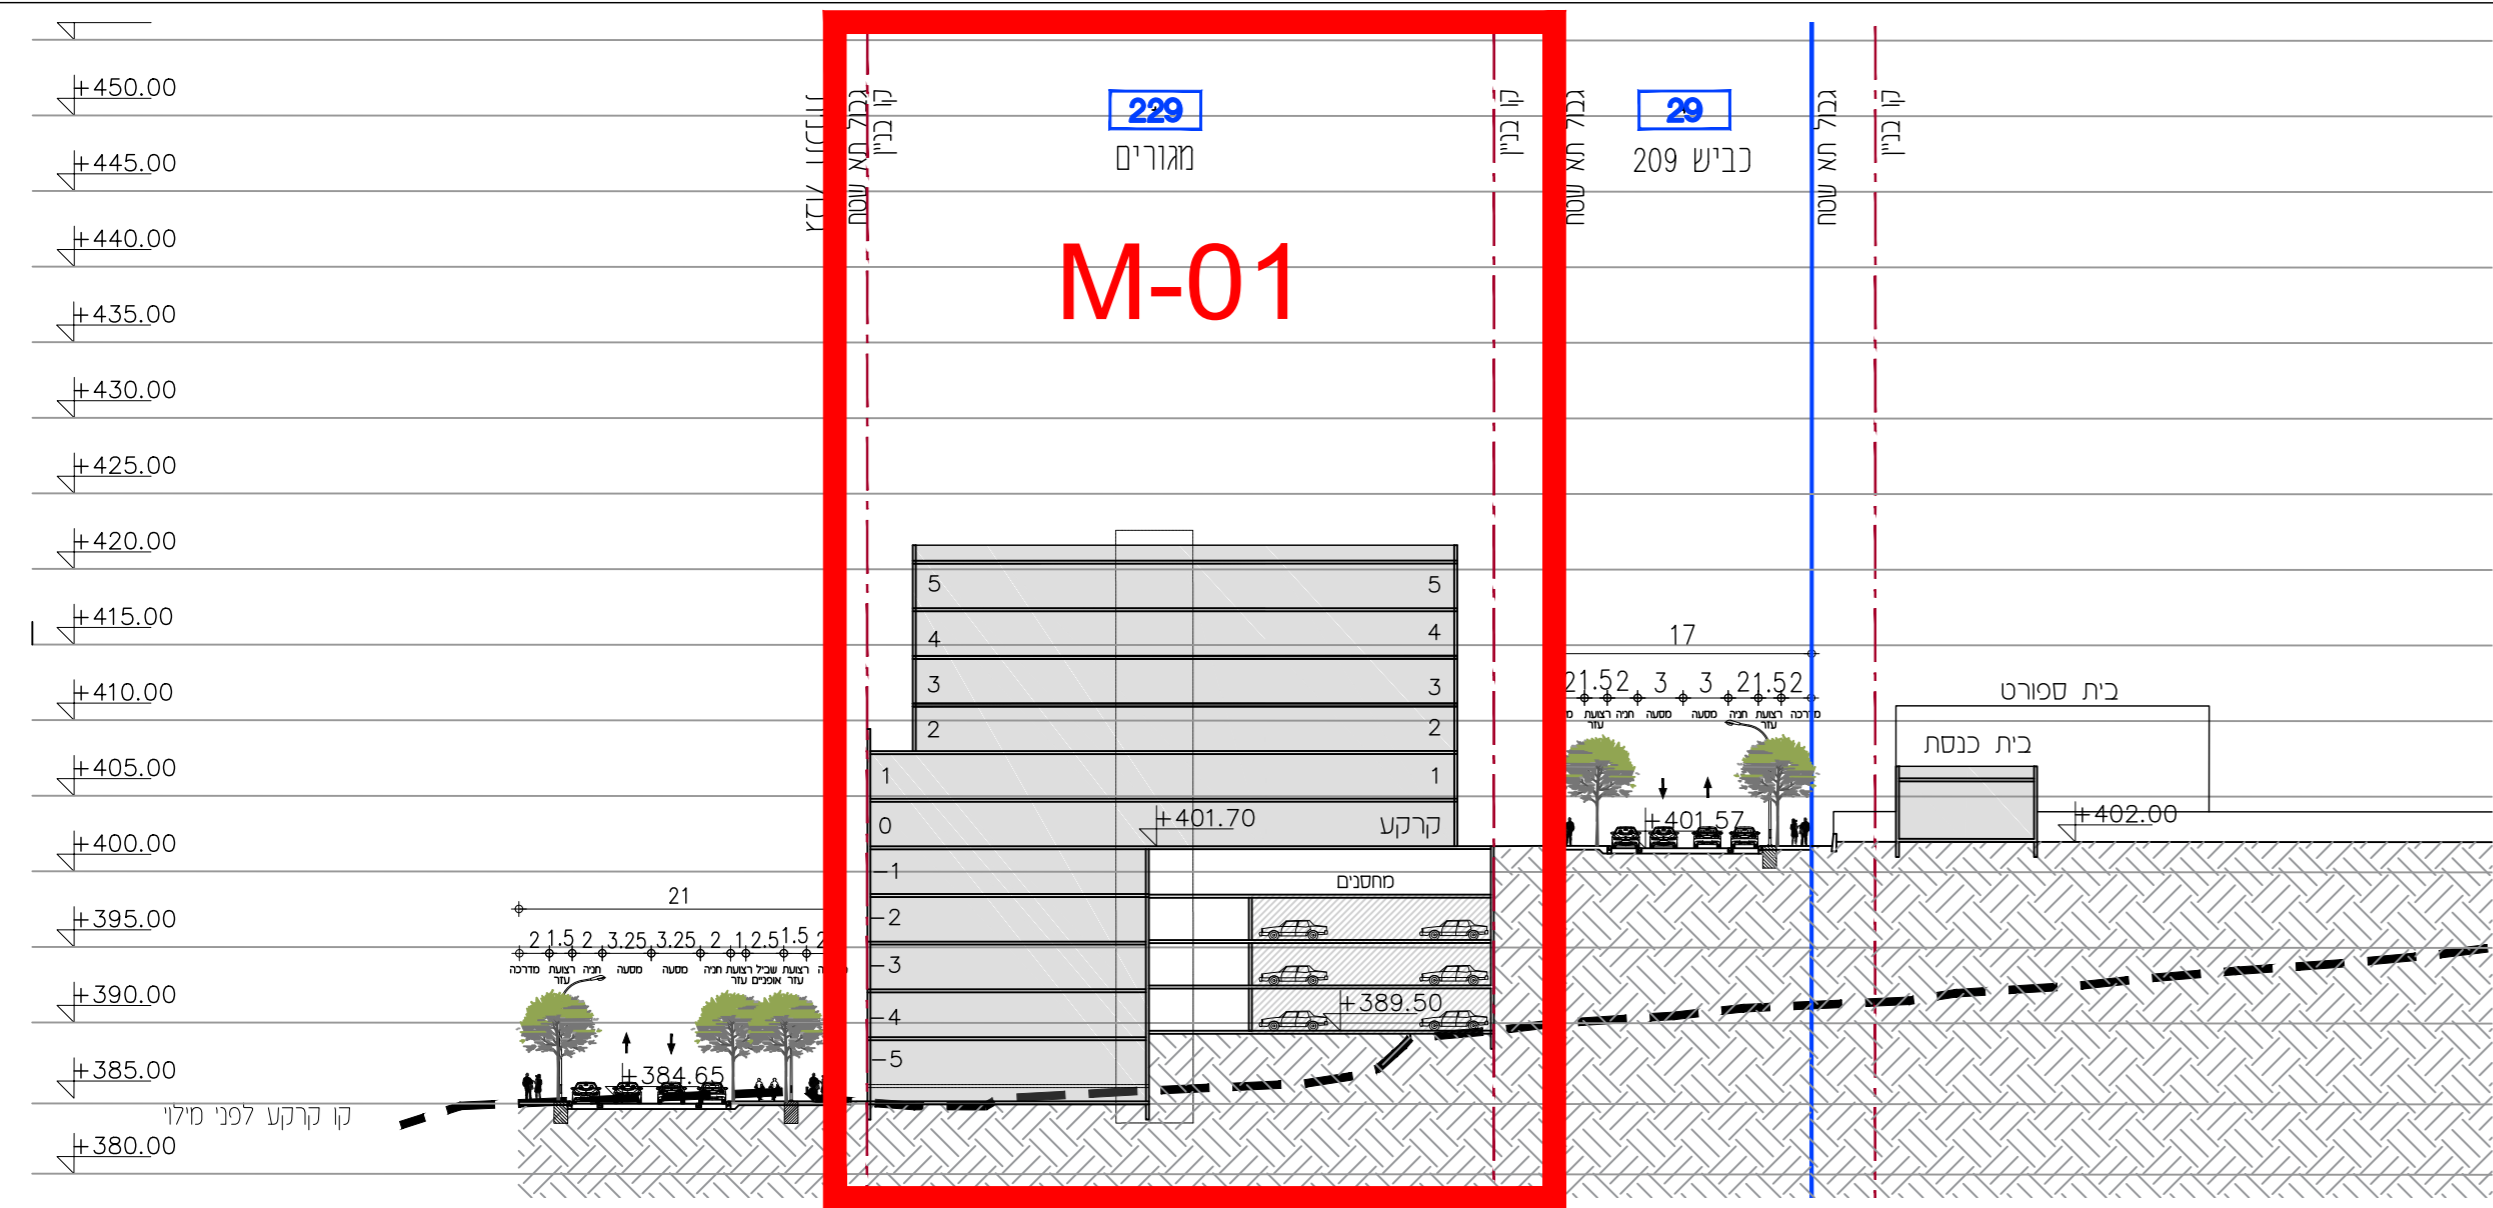


חתך A-A

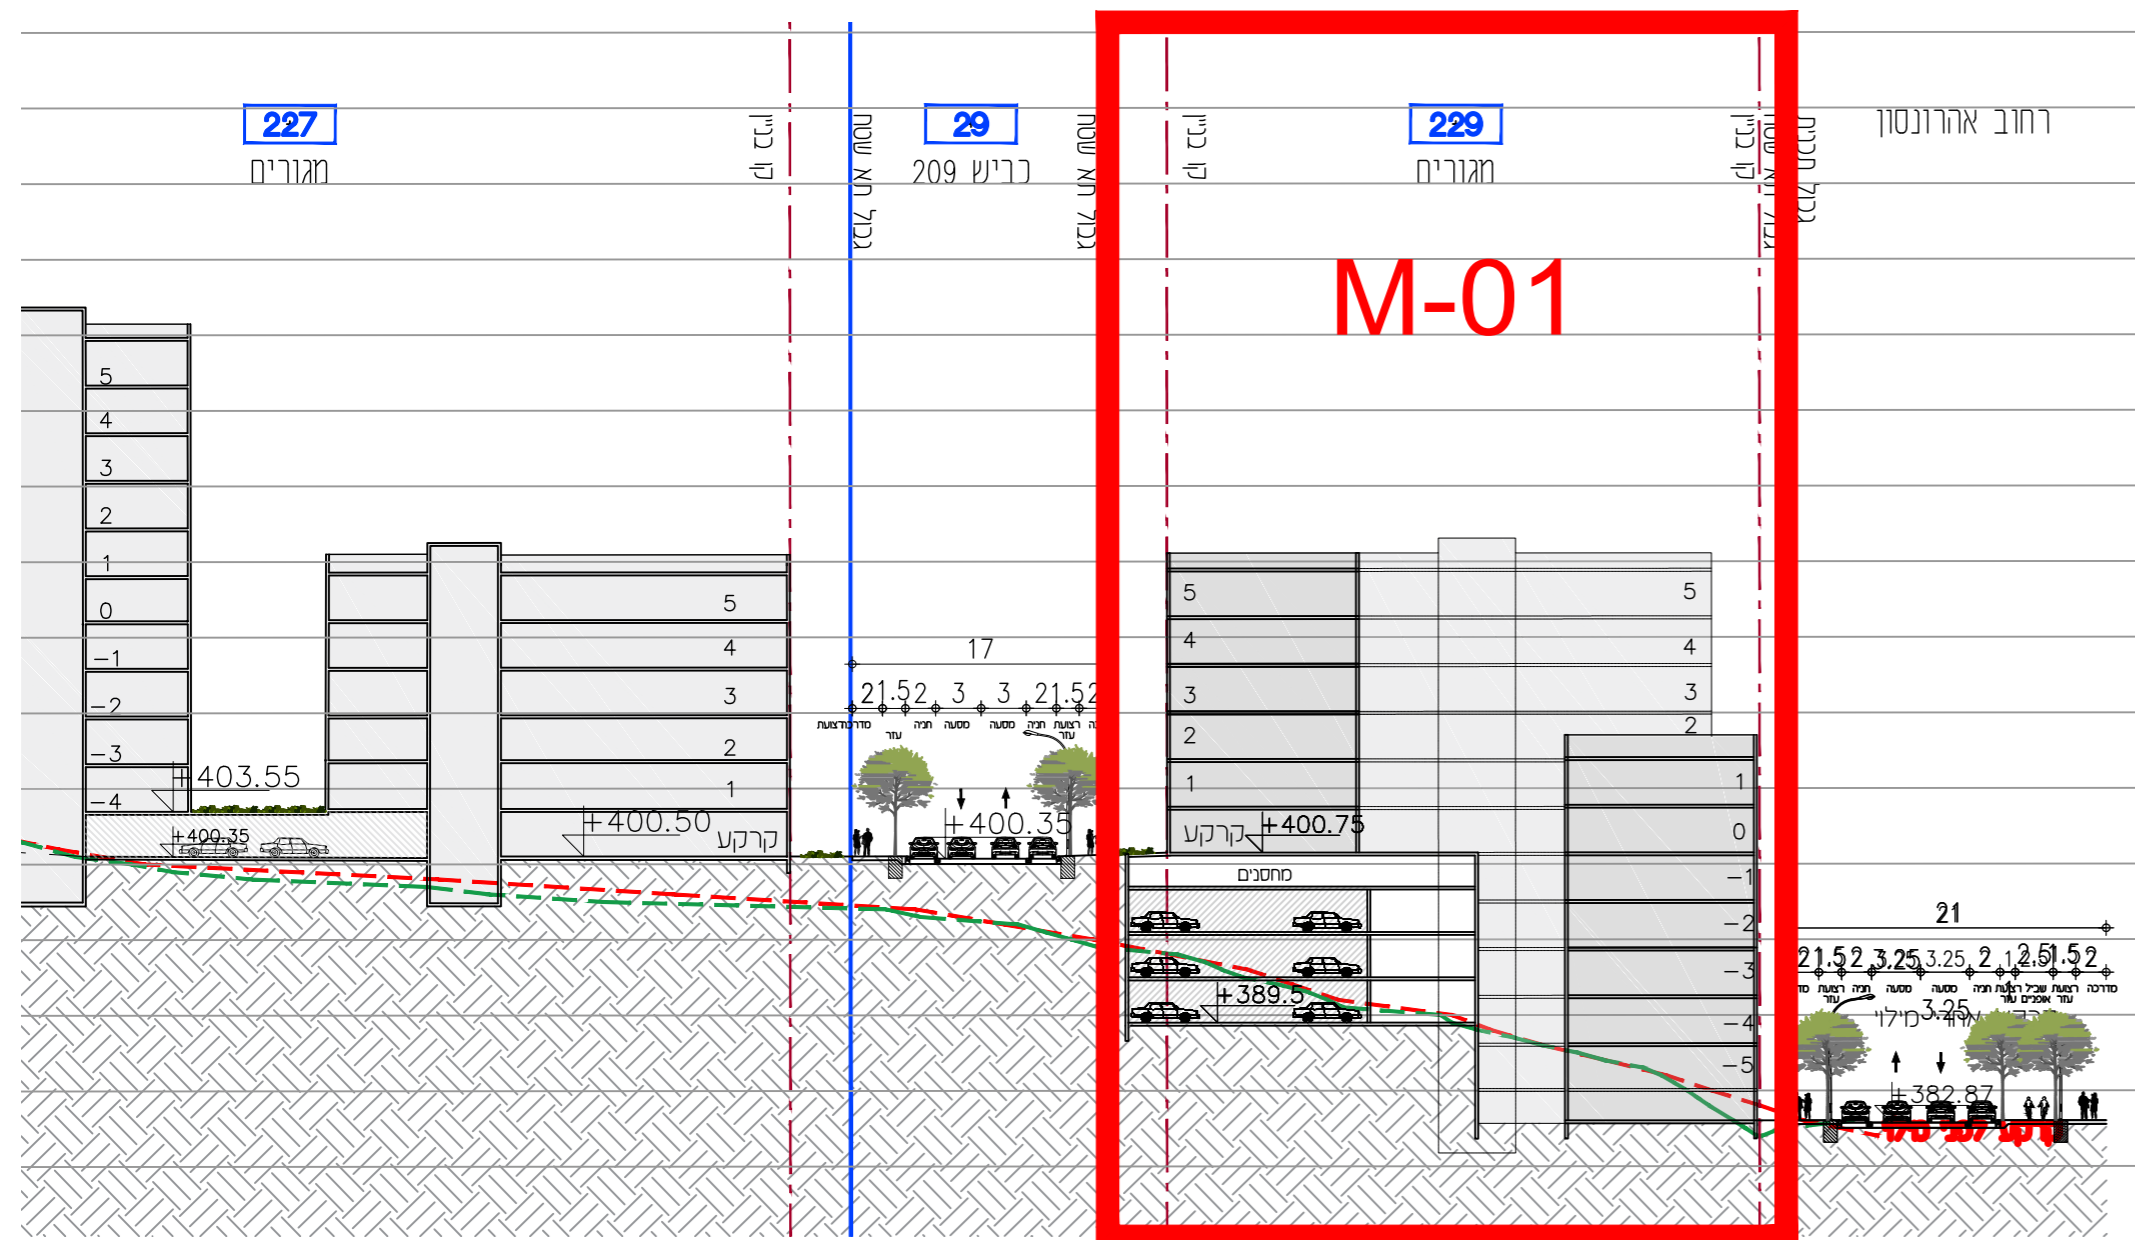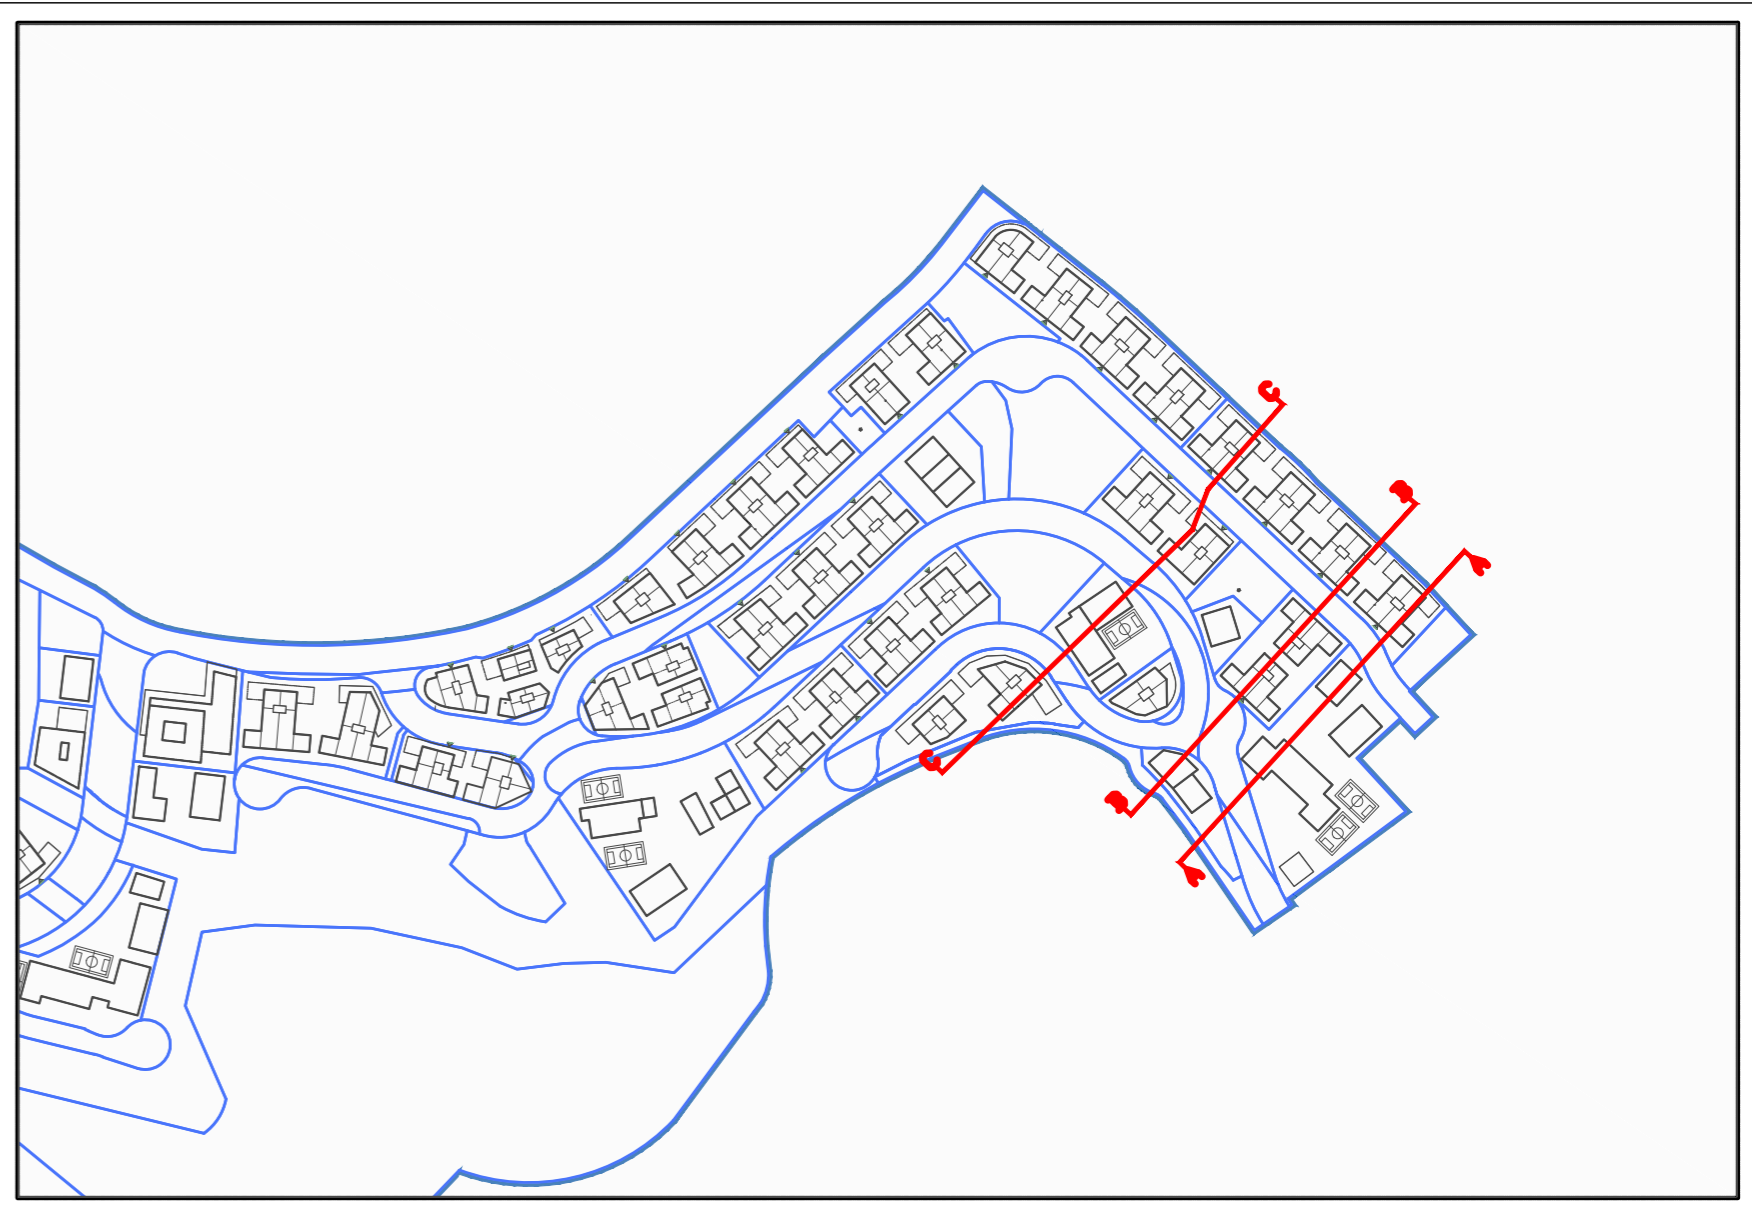

חתך B-B

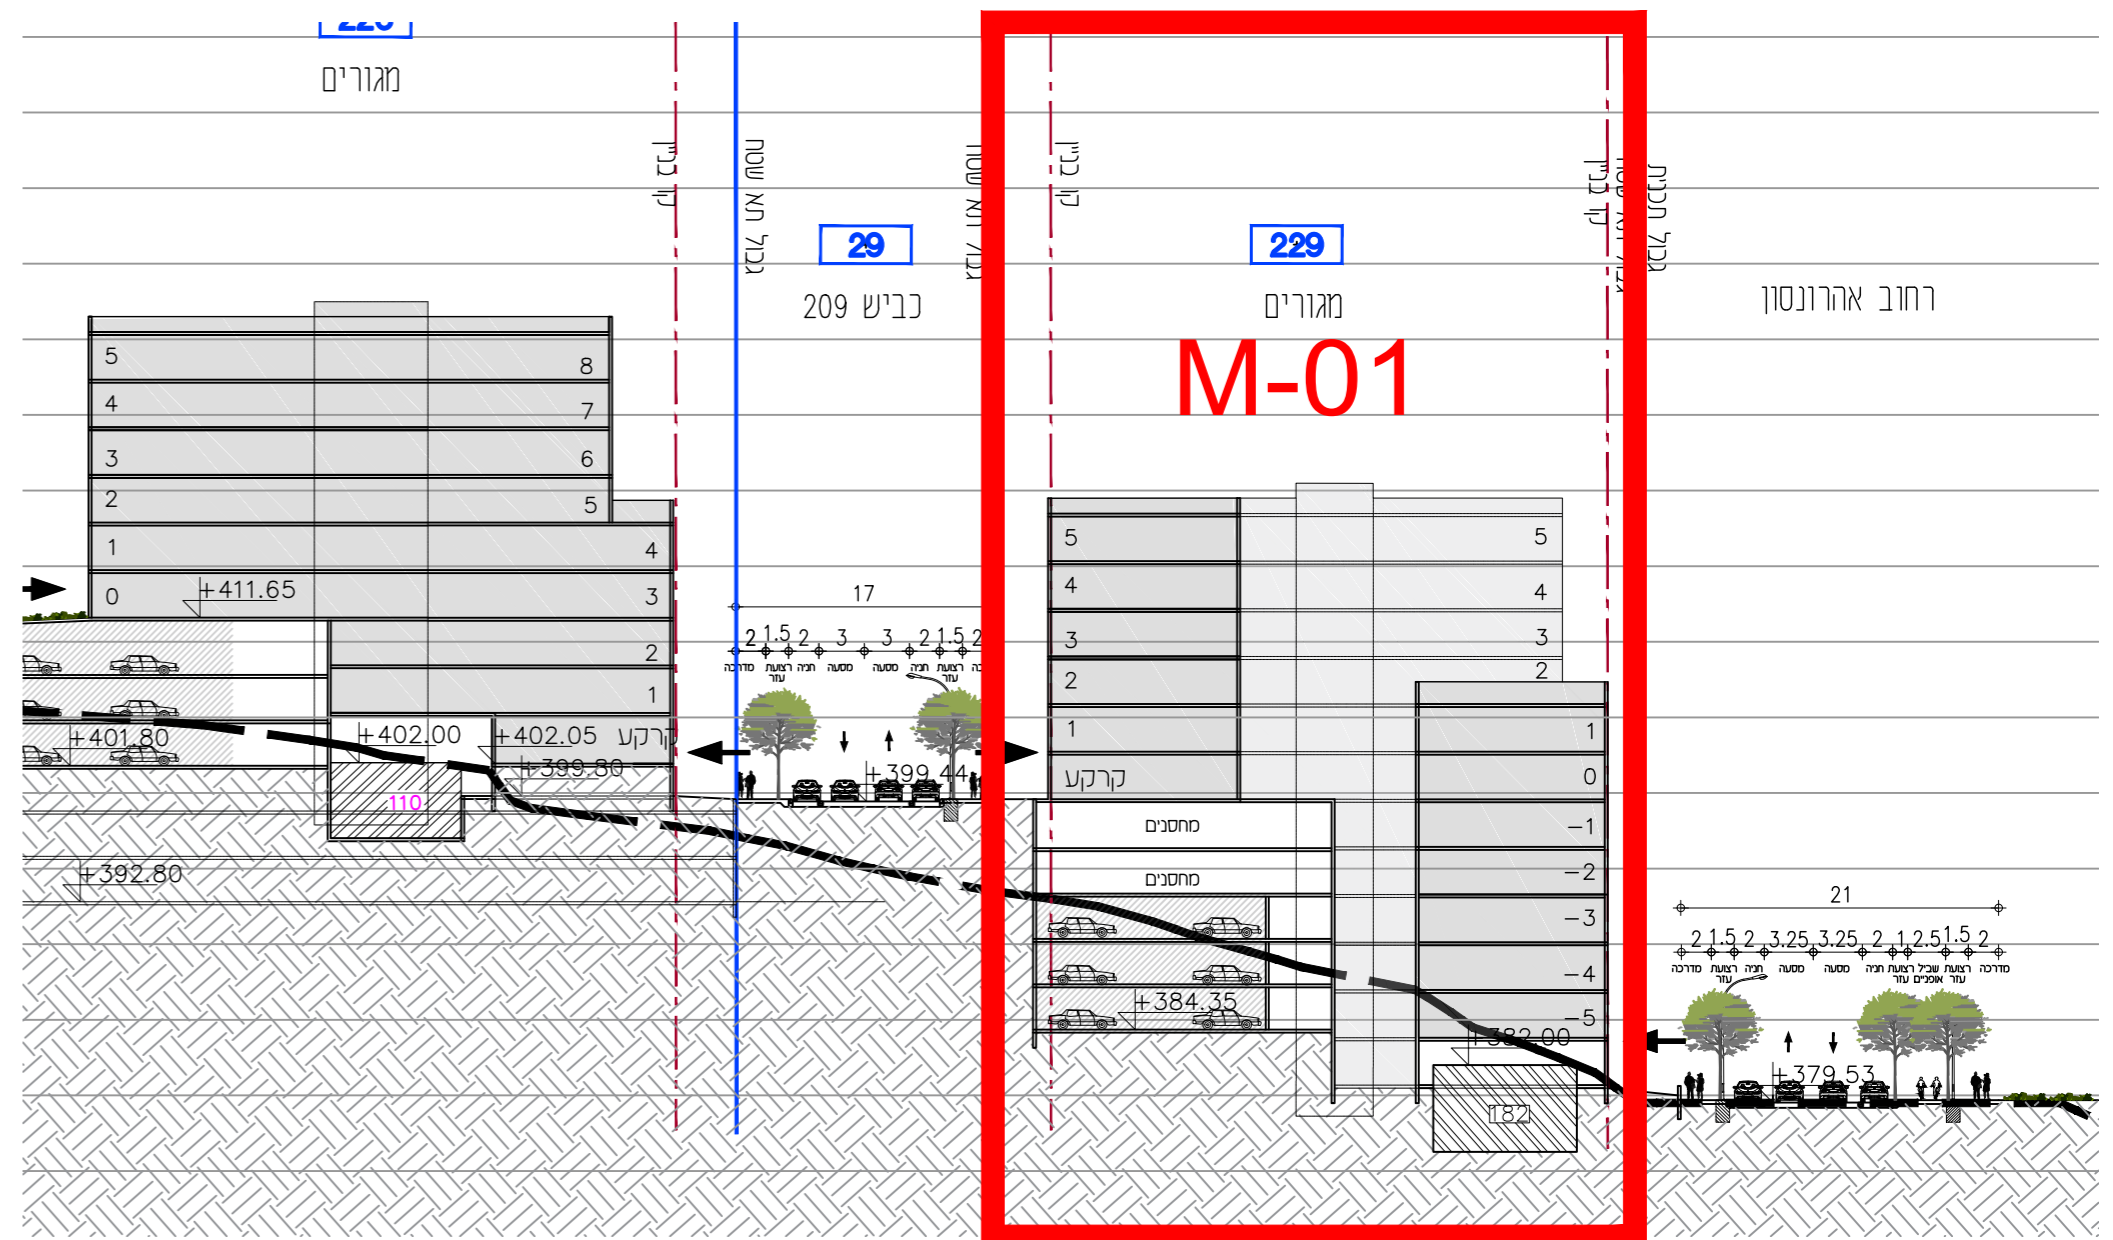

חתך C-C

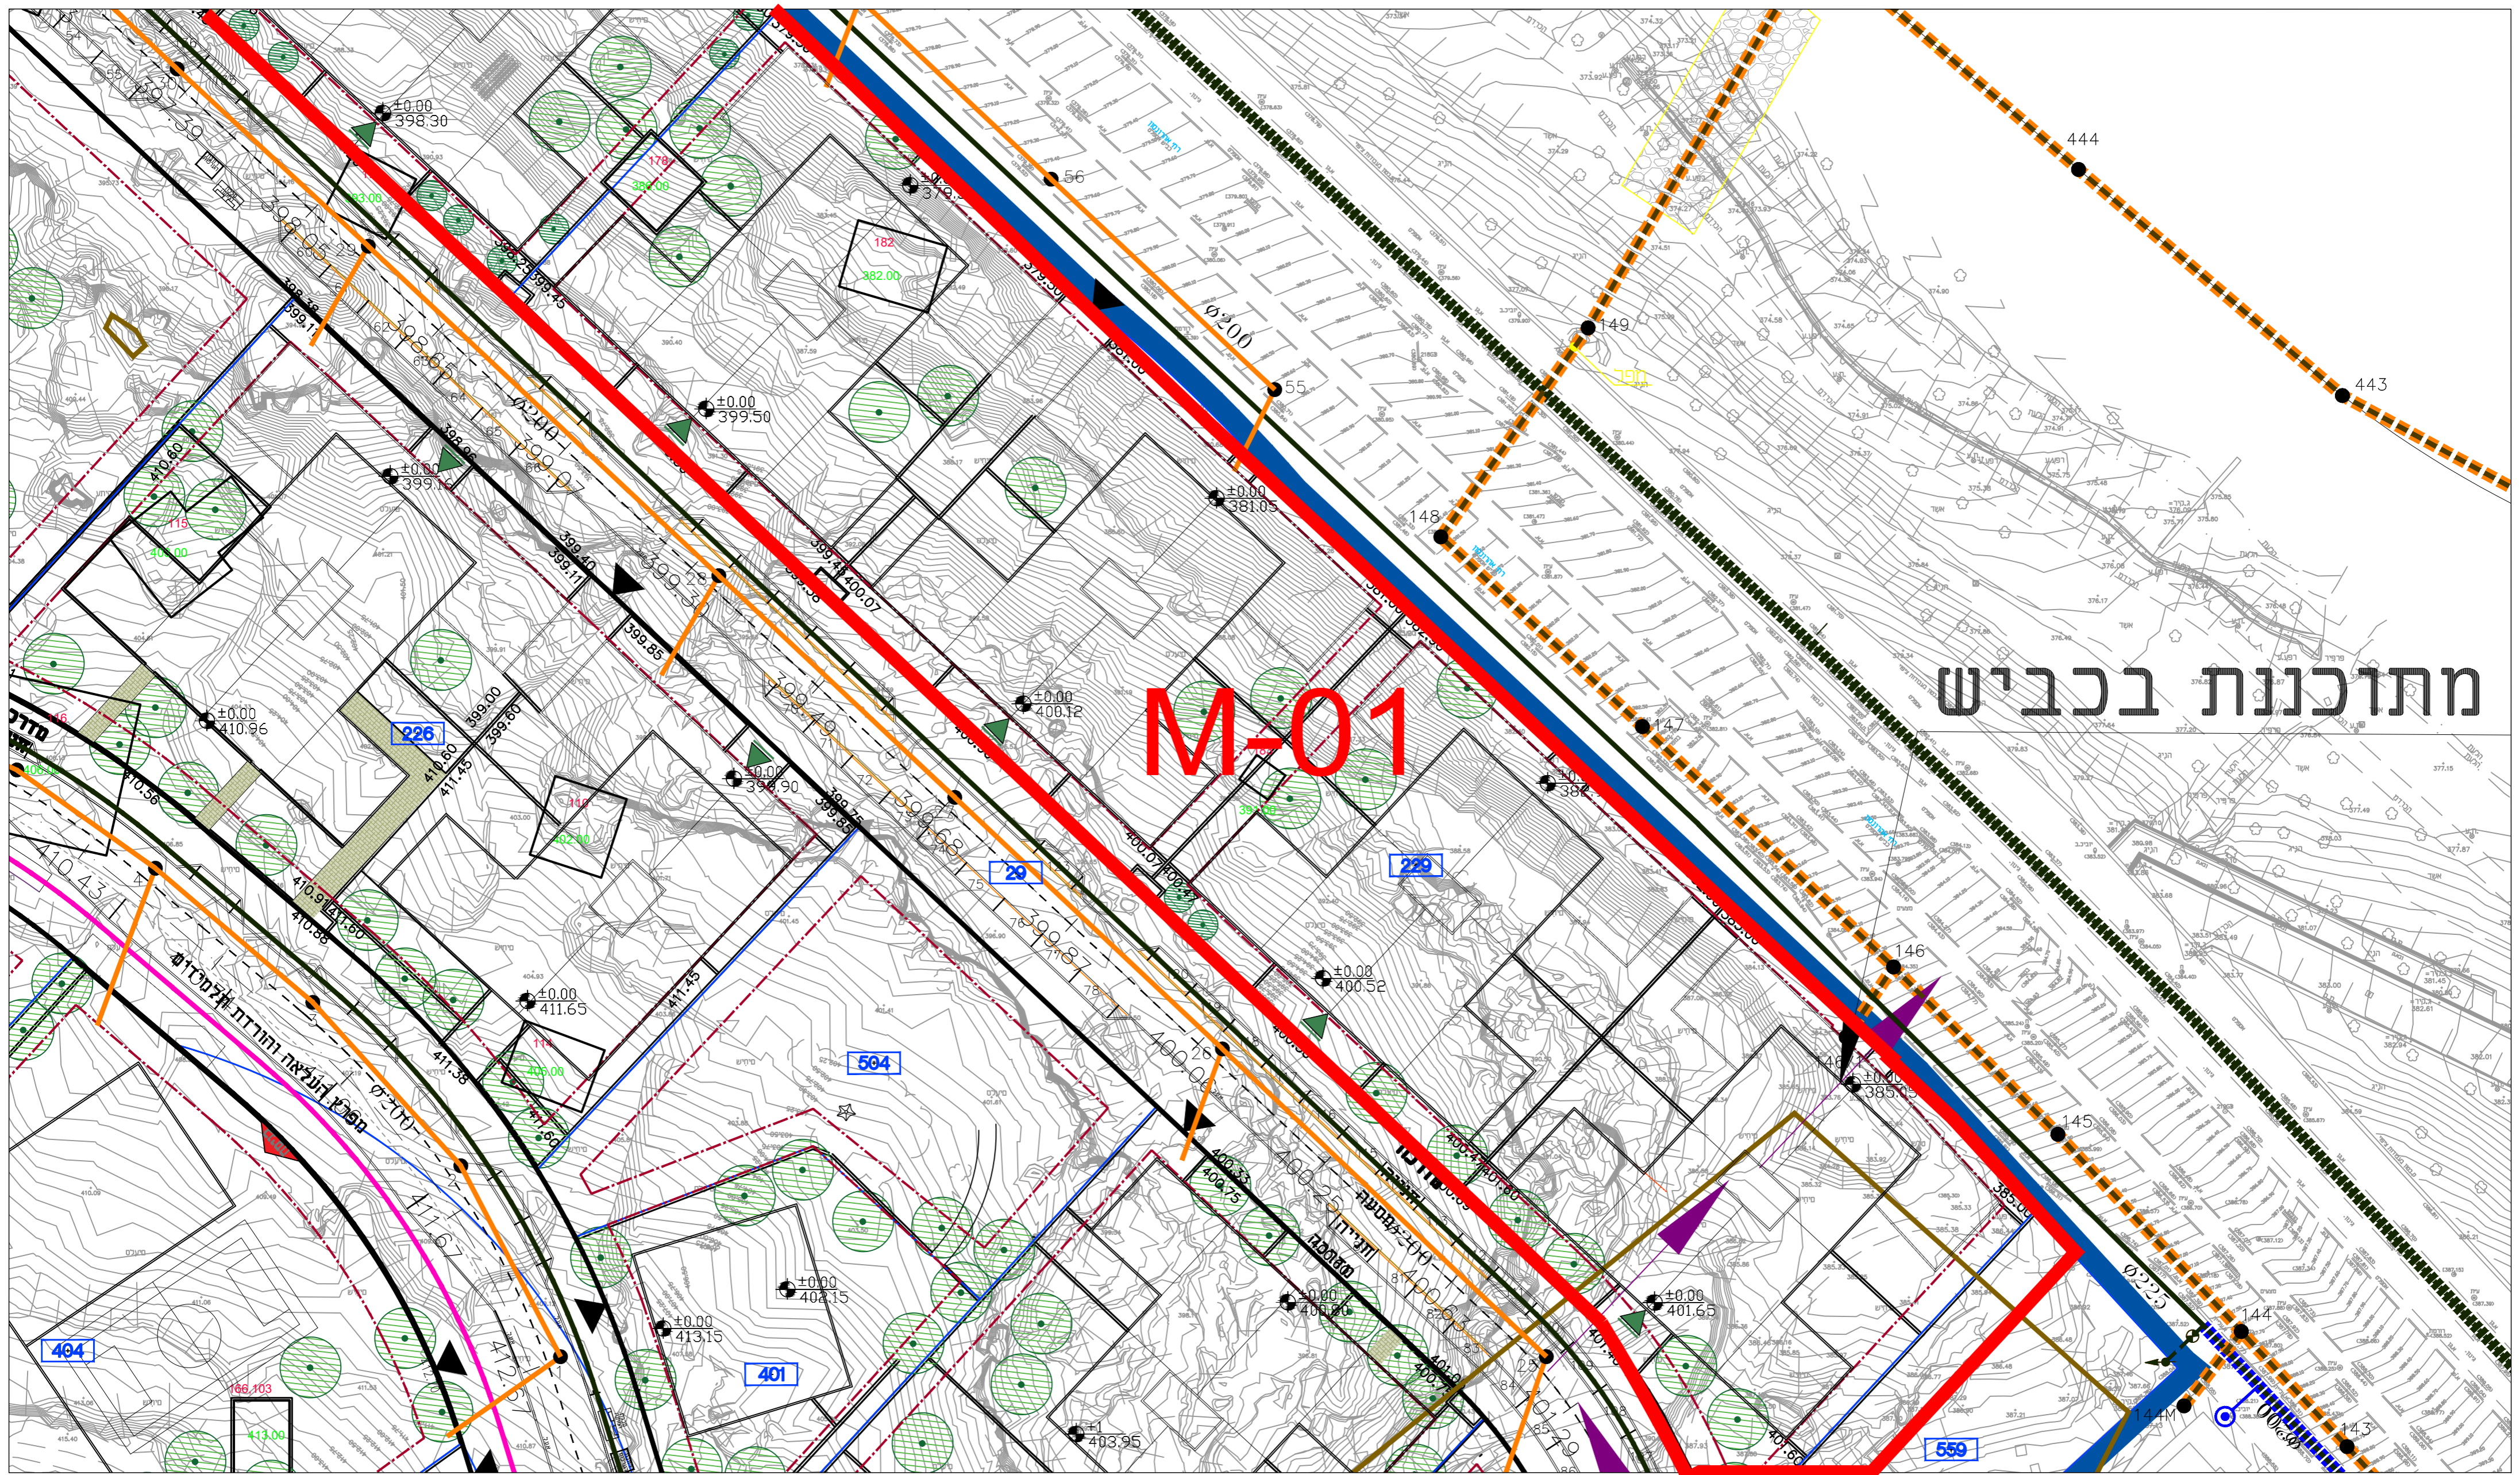

# מתוכננת בכביש

## M-01

	<p>מתחם M-01</p>		<p>קנה מידה: 1:500</p>	<p>מגרשים: 229</p>	<p>תכנית תיאום תשתיות</p> <p>שם הפרויקט: בית שמש שכונה ה'2</p>
--	----------------------	--	----------------------------	------------------------	--