
 


מקרא:

מערכת ניקוז:

מערכת מים וביוב:

פיתוח:

 

חשמל:



גן פרטי בתחום בן פרטי


גן משותף בתחום מגרש פרטי

רחבת כניסה

כניסה

רחבת כיבוי אש

קבר

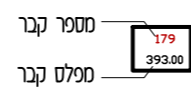



מספר קבר
מפלים קבר

תכנית התמצאות

שם הפרויקט:
בית שמש שכונה ה'2


מתחם
M-01





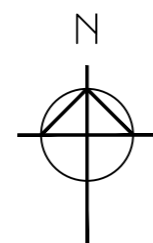


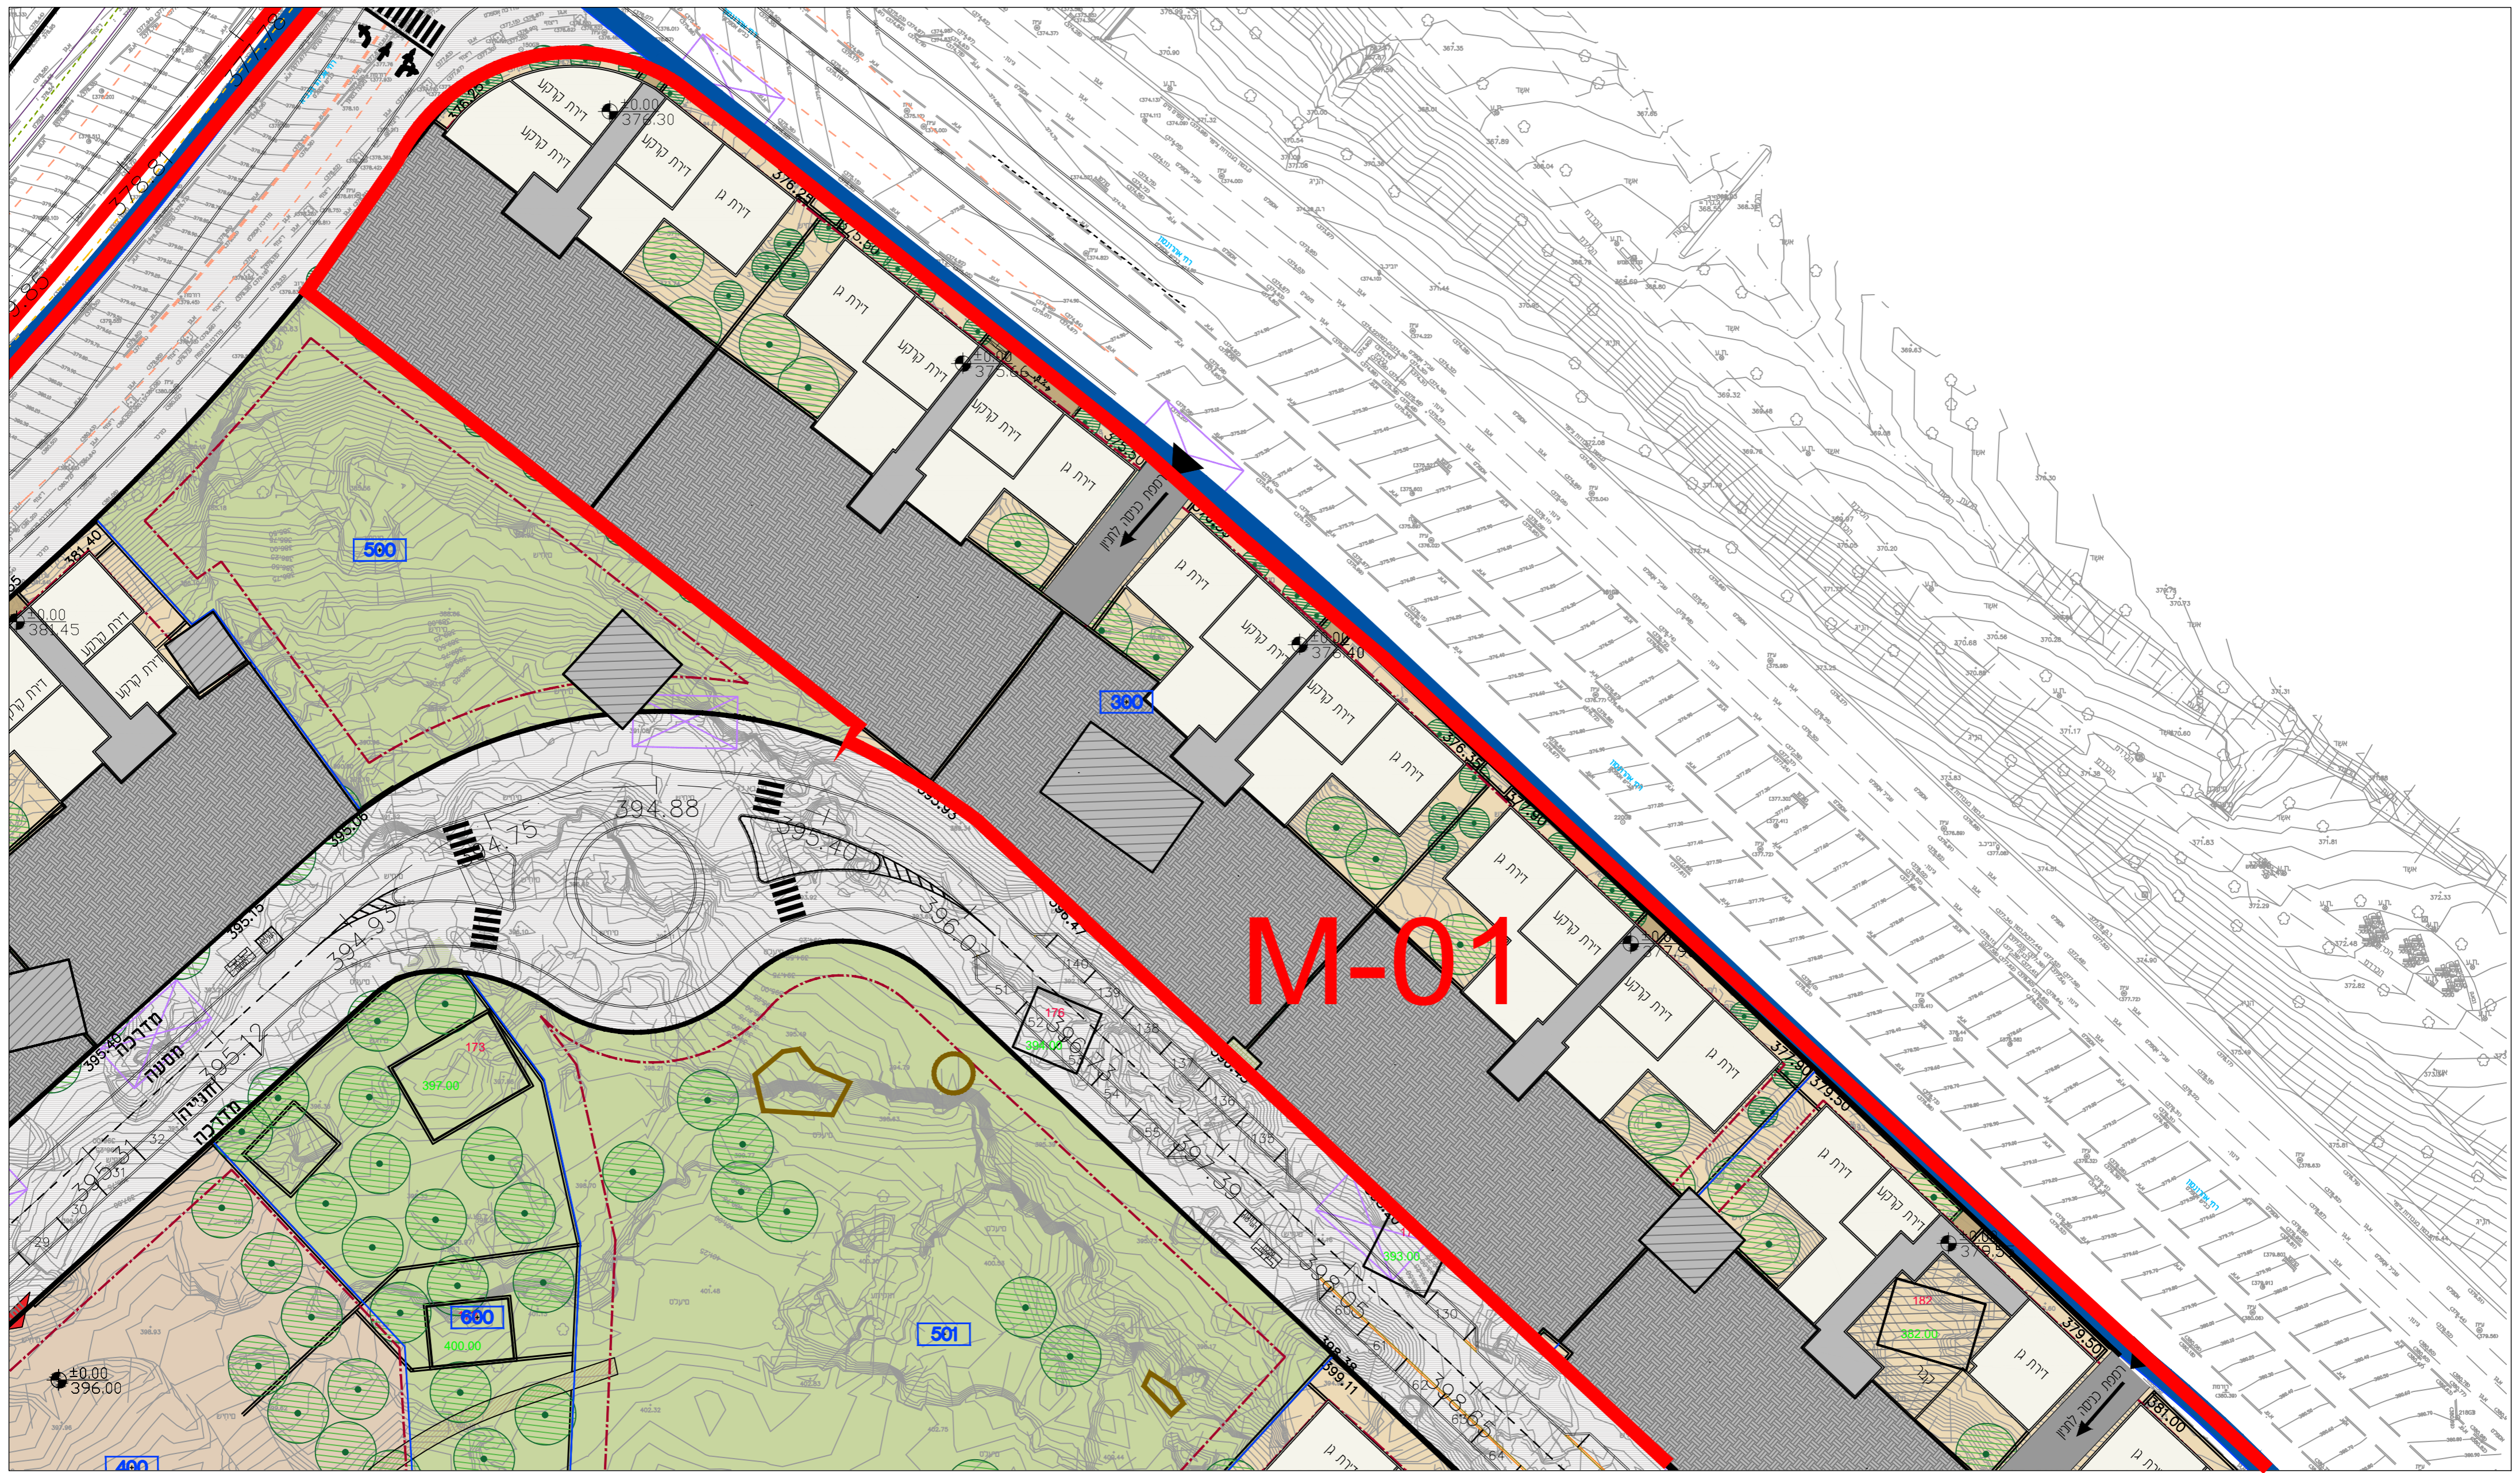


<p>08</p>	<p>מתחם M-01</p>		<p>קנה מידה: 1:500</p>	<p>מגרשים: 300</p>	<p>שם הפרויקט: בית שמש שכונה ה'2</p>
-----------	----------------------	--	----------------------------	------------------------	------------------------------------------

תכנית כניסה מפלס תחתון

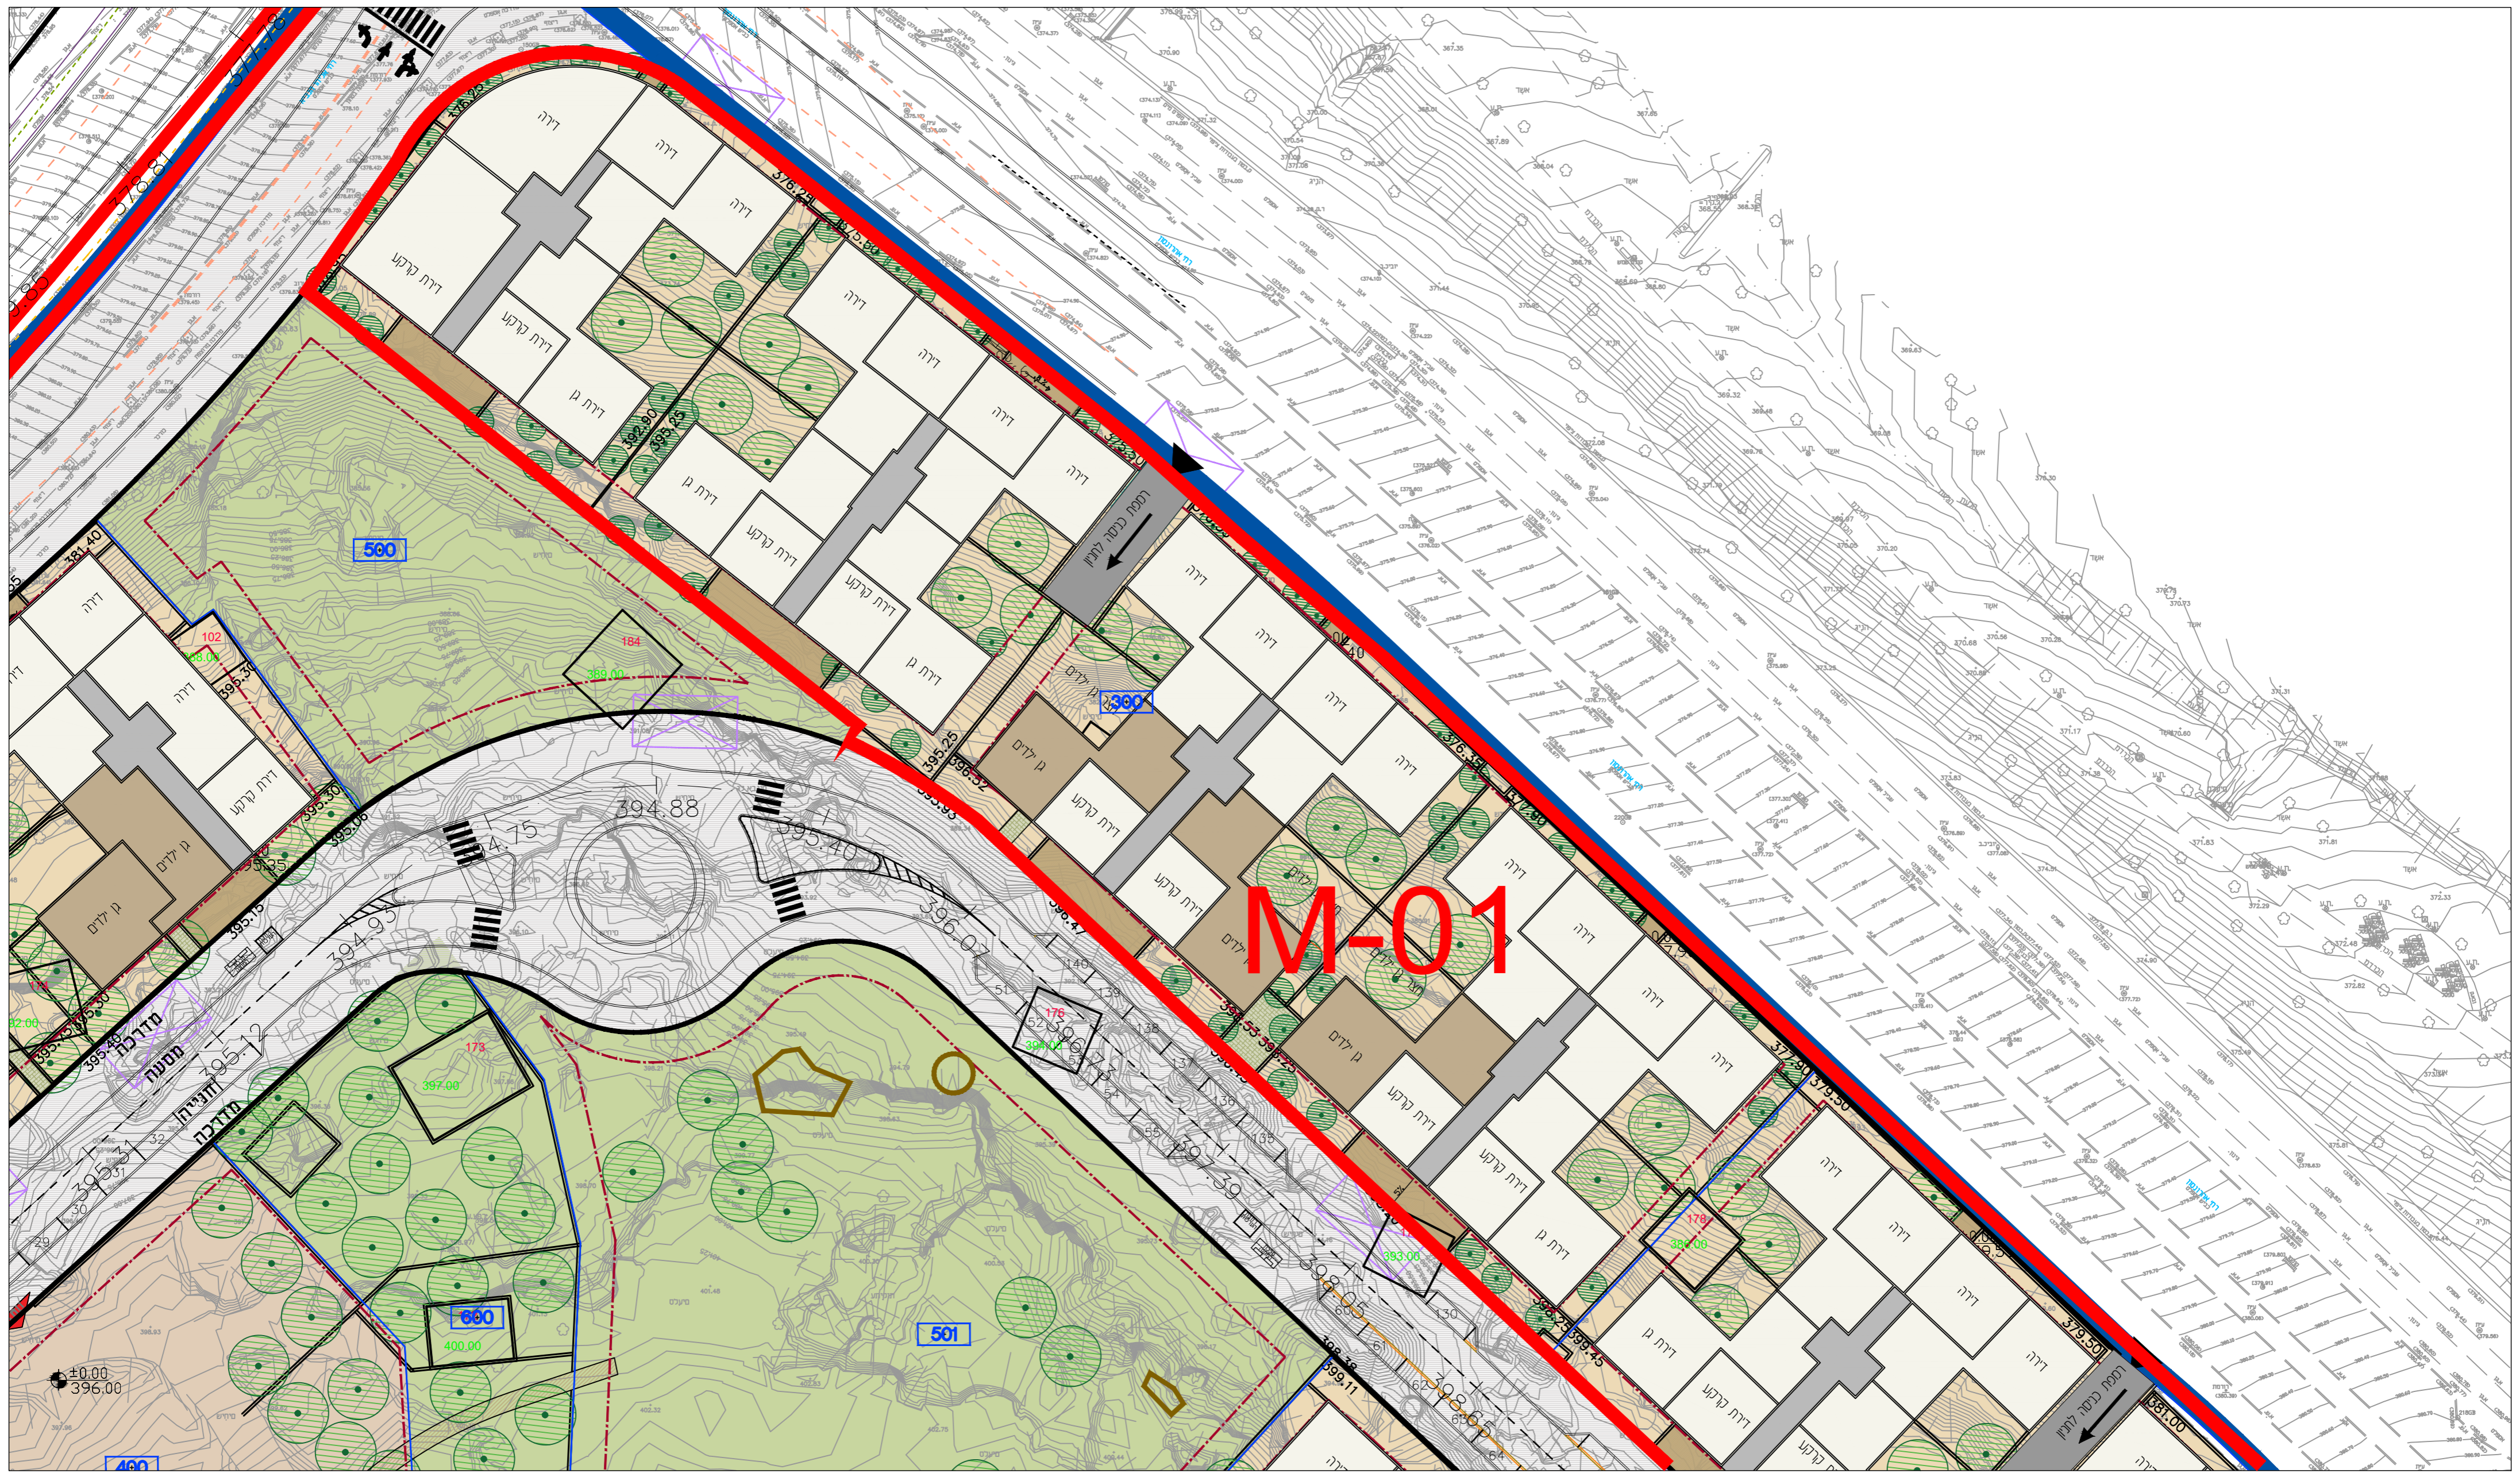


  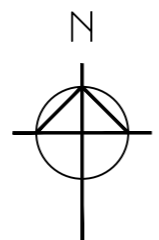   	<p>מתחם M-01</p>		<p>קנה מידה: 1:500</p>	<p>מגרשים: 300</p>	<p>תכנית כניסה מפלס עליון</p>	<p>שם הפרויקט: בית שמש שכונה ה'2</p>  
---	----------------------	--------------------------------------------------------------------------------------	----------------------------	------------------------	-------------------------------	---

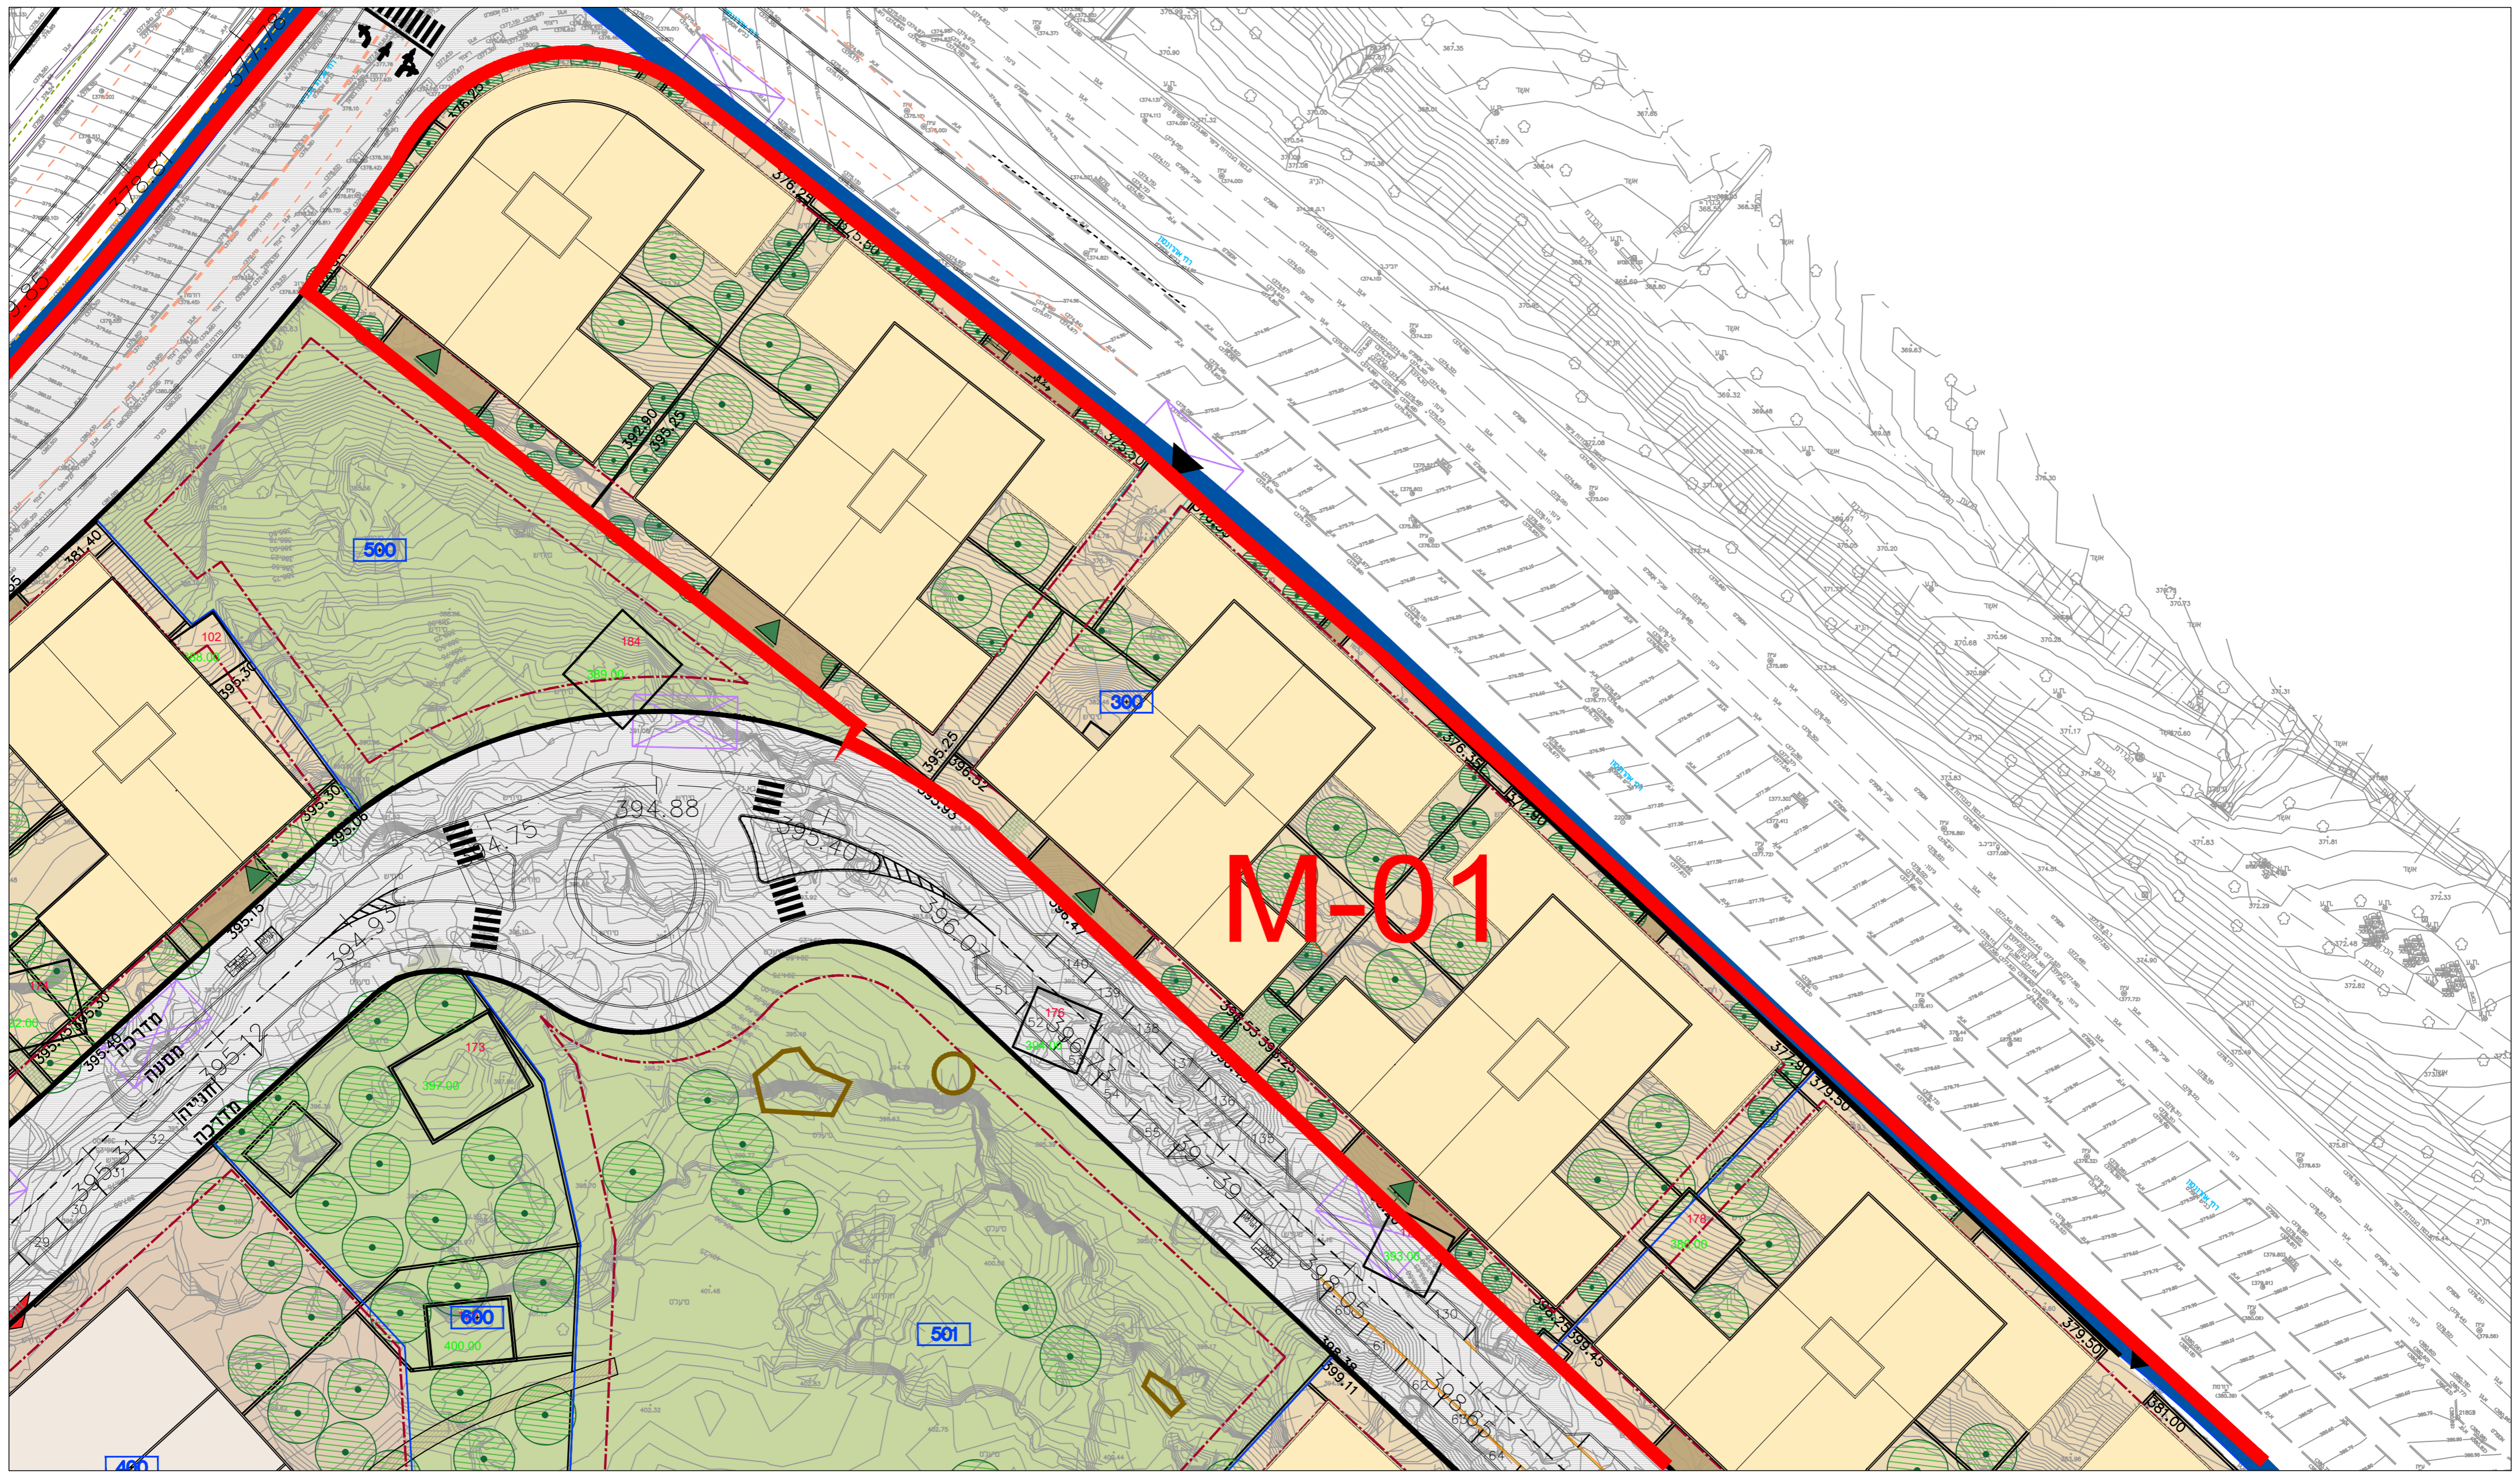

10

מתחם
M-01


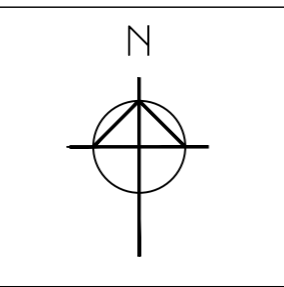


קנה מידה:
1:500

מגרשים:
300

תכנית גגות

שם הפרויקט:
בית שמש שכונה ה'2

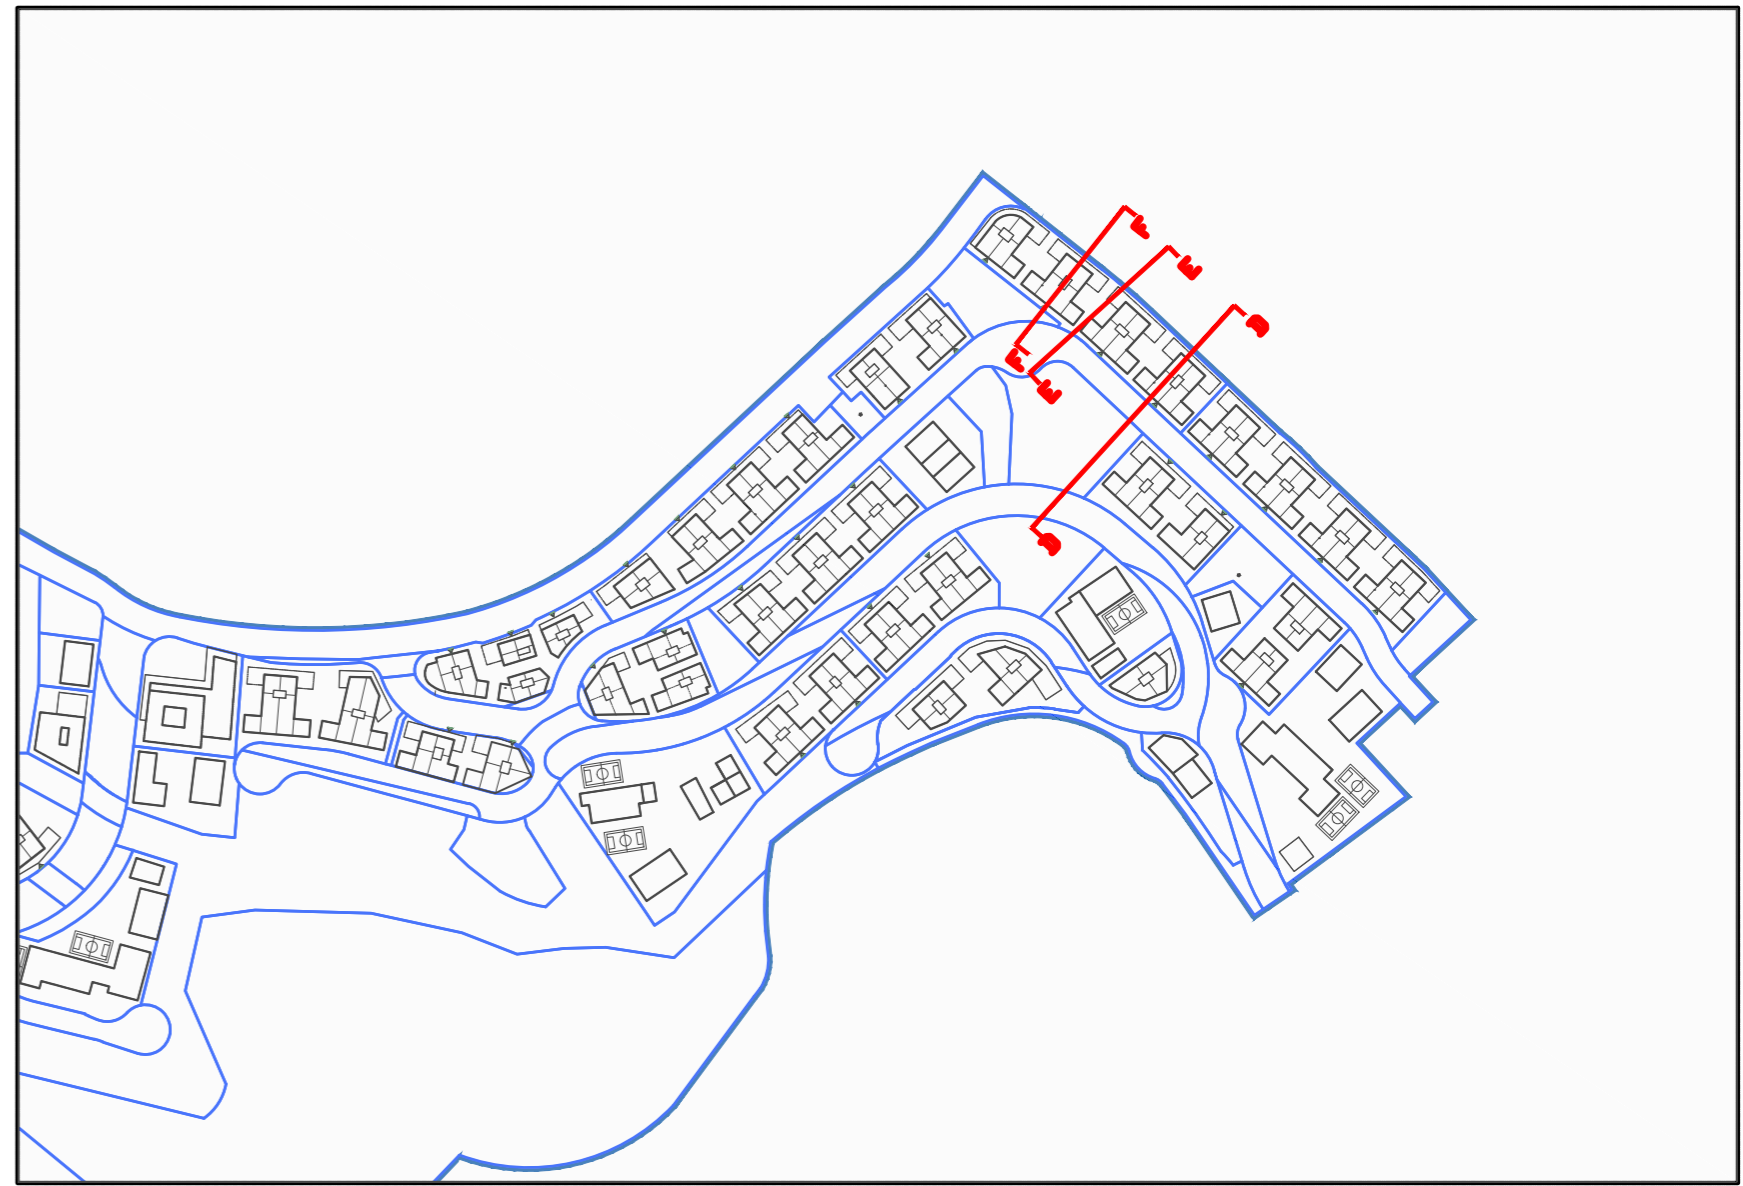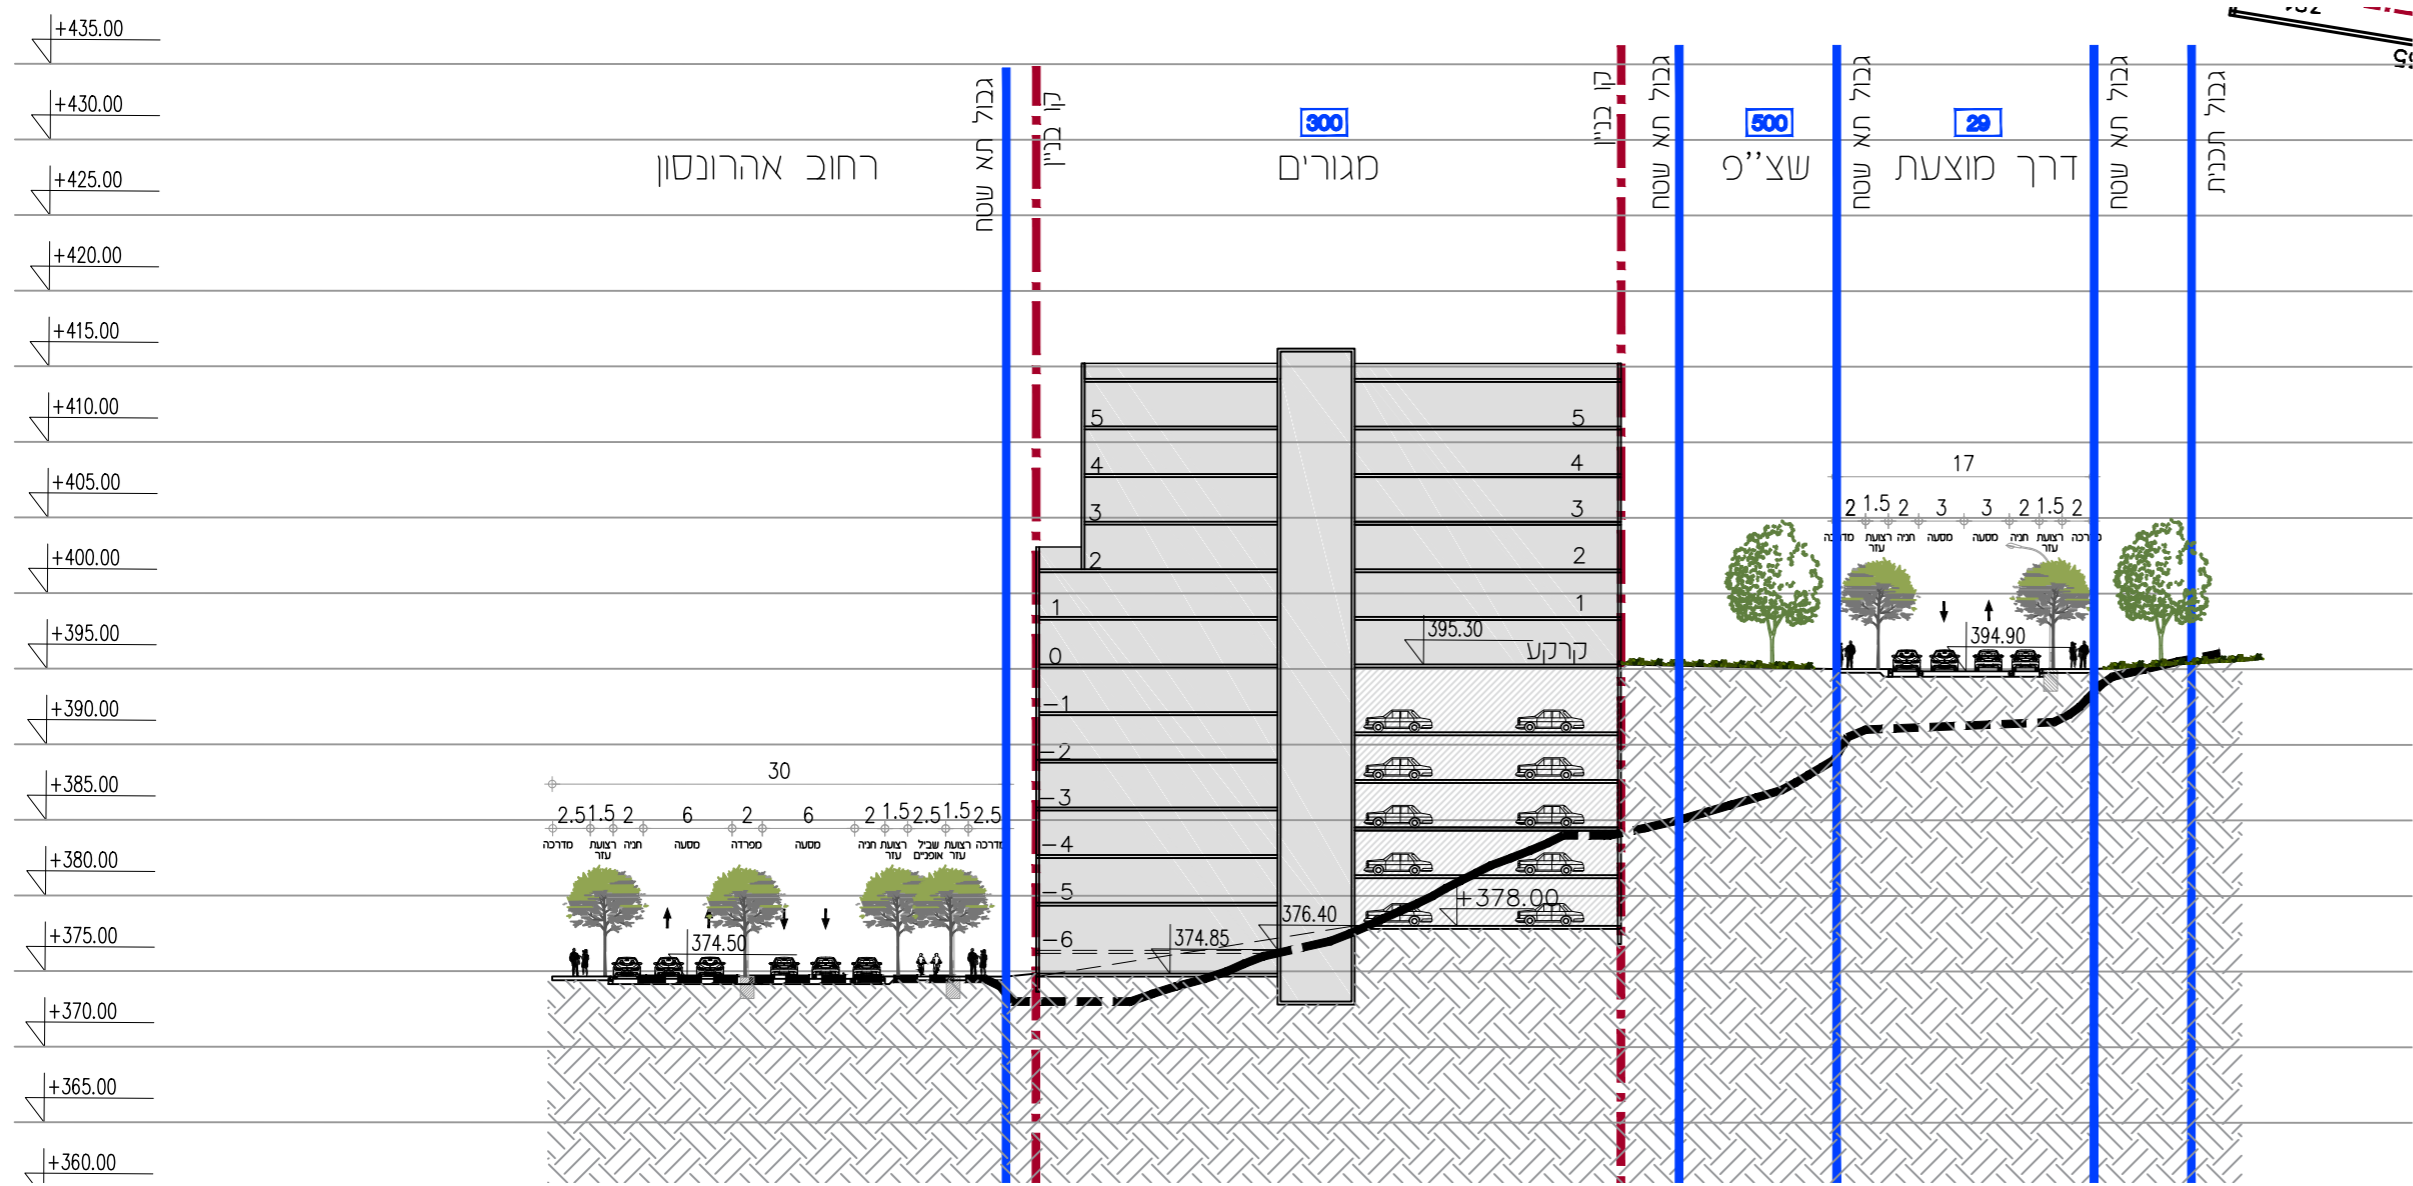


חתך F-F



חתך E-E


	<p>מתחם M-01</p>		<p>קנה מידה: 1:500</p>	<p>מגרשים: 300</p>	<p>חתכים שם הפרויקט: בית שמש שכונה ה'2</p>
--	----------------------	--	----------------------------	------------------------	----------------------------------------------------

296.3 d

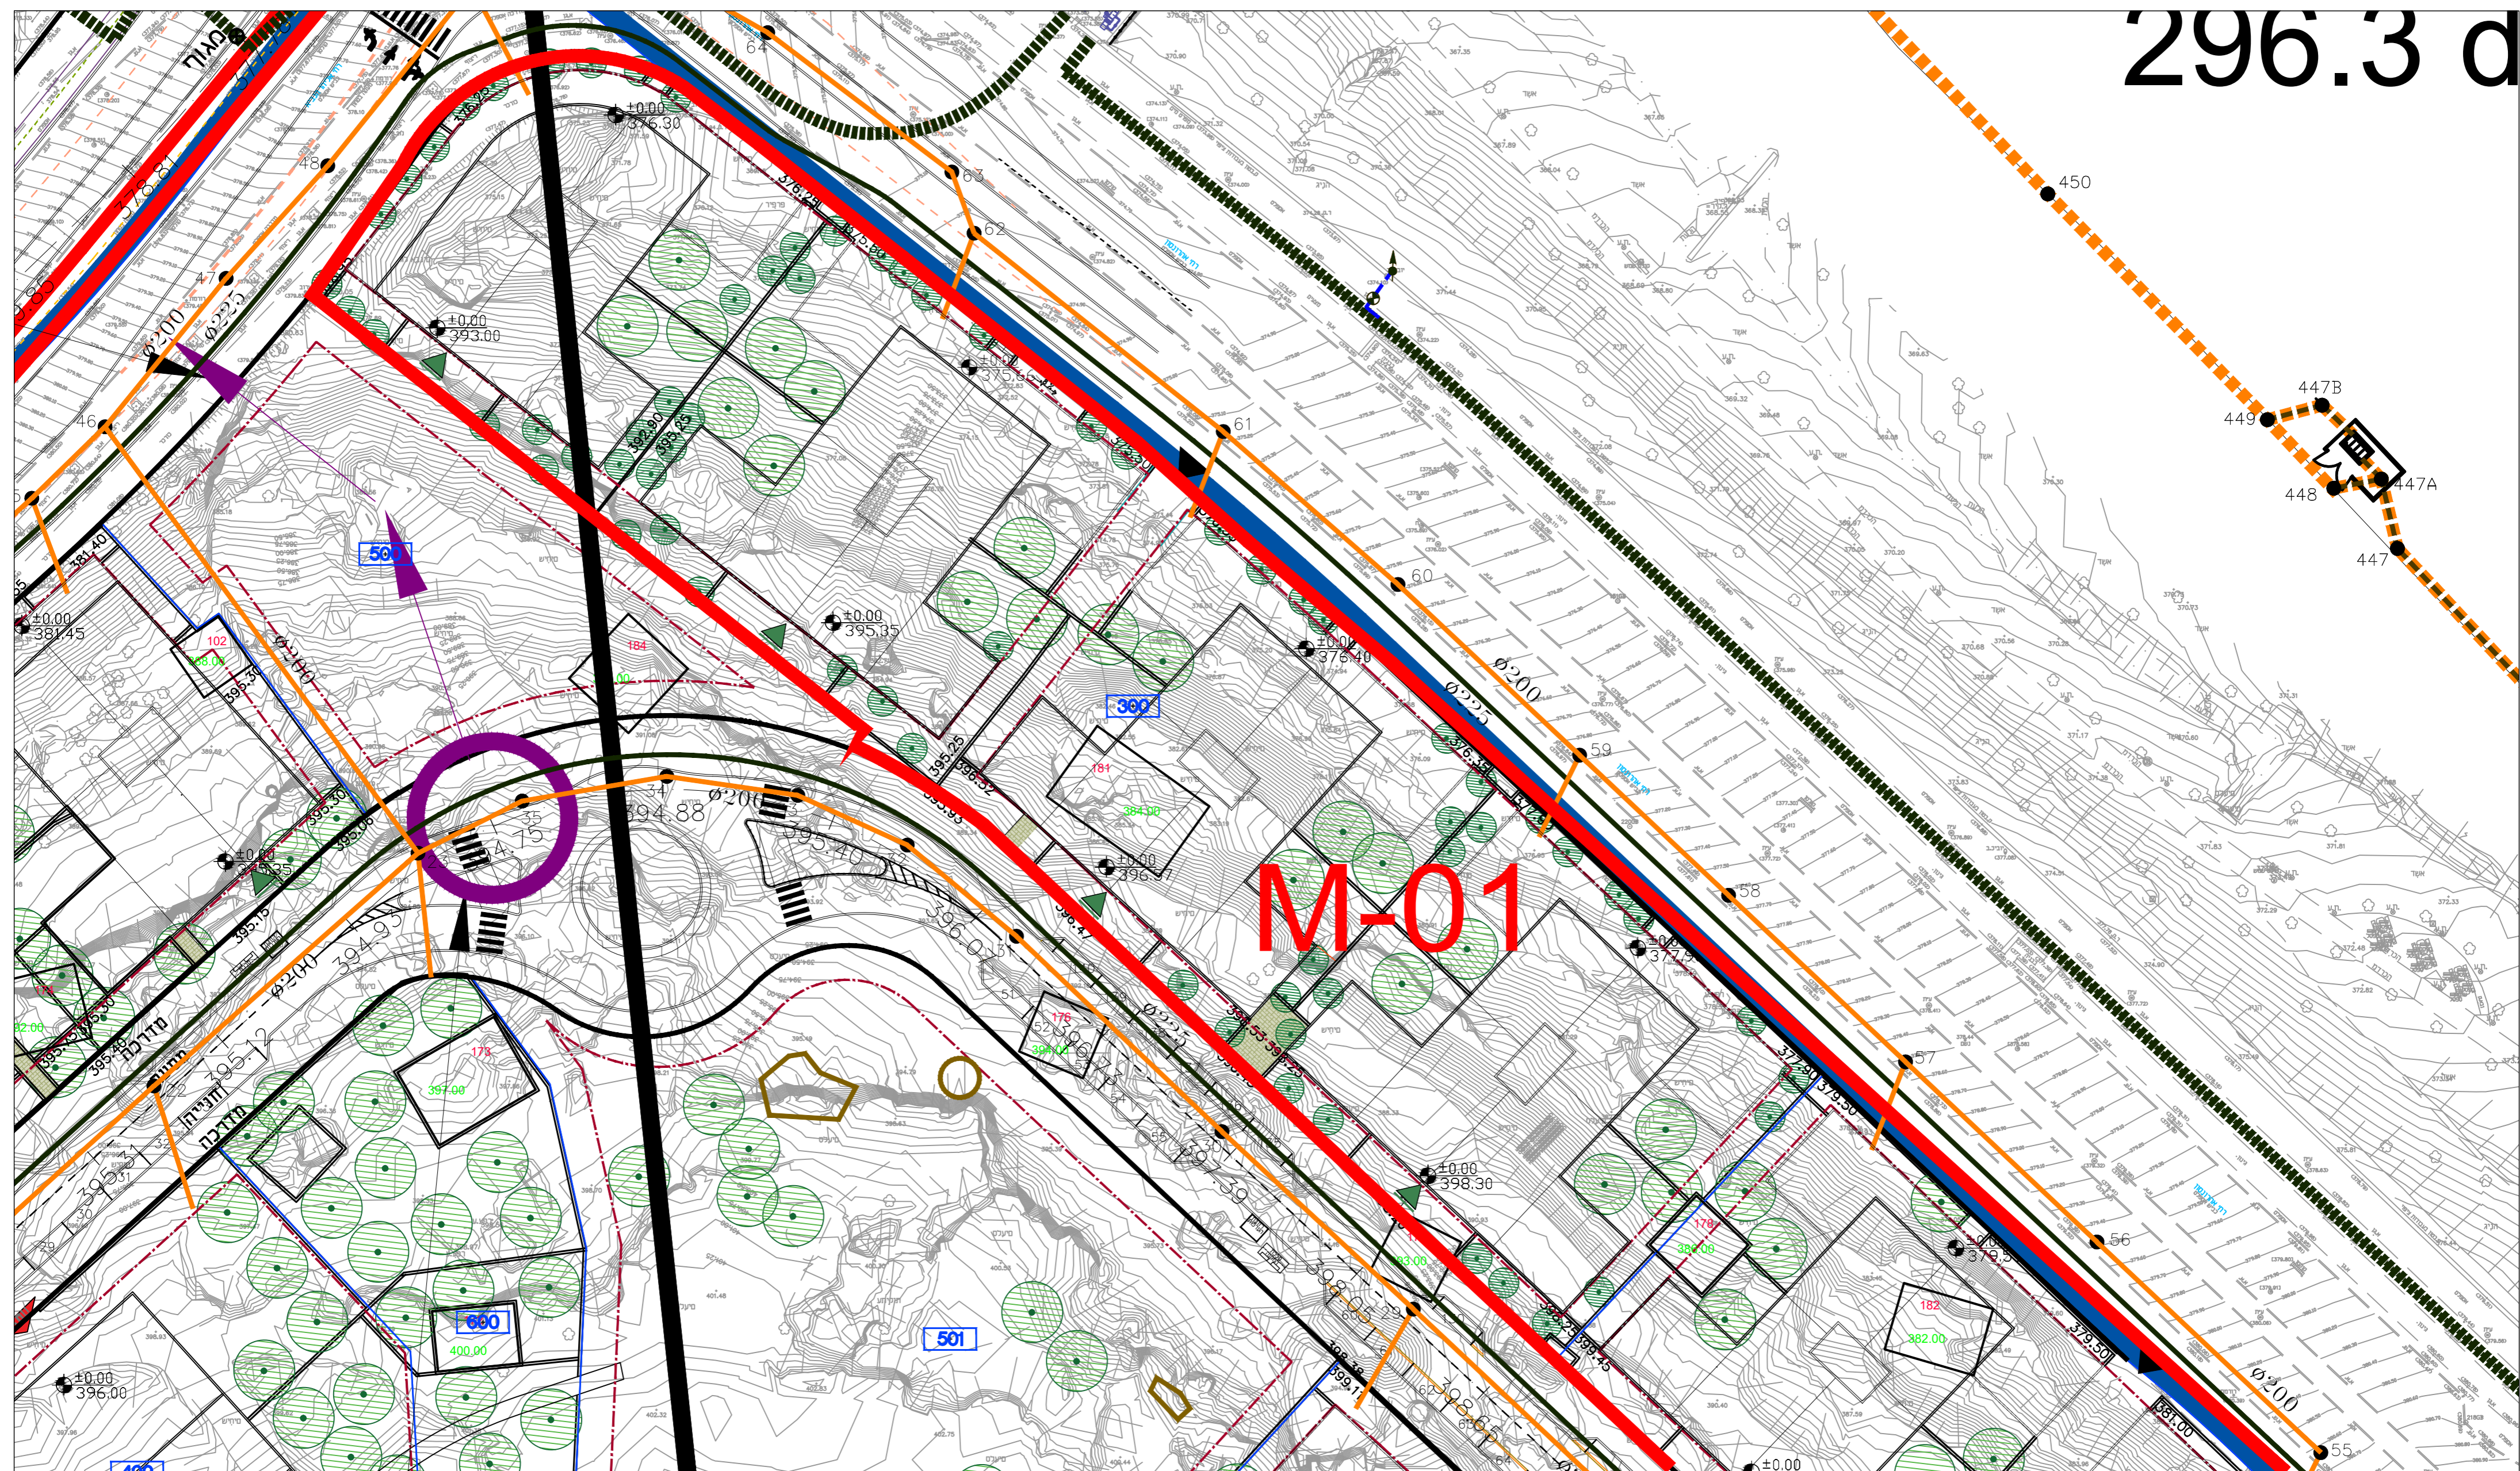

13

מתחם
M-01

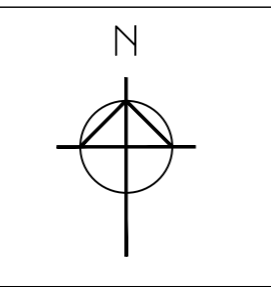

קנה מידה:
1:500

מגרשים:
300

תכנית תיאום תשתיות

שם הפרויקט:
בית שמש שכונה ה'2

