

סקרא:

מערכת ניקוז:

גבול תכנית

גבול אגן ניקוז

כיוון שיפוע שטח

פתרונות ניקוז

נקי חשיבו ספיקה

מסי אגן

שטח אגן

סכרון

שקע אבטולוסי בכביש

מערכת מים וביוב:

קו מים קיים

קו מים ראשי מתוכנן

קו מים מחלק מתוכנן

מפרס מקטין לחץ

קו מקורות קיים

חשמל:

חדר שגים

פיתוח:

גן פרט בתחום בנן פרט

גן משותף בתחום מגרש פרט

רחבת כניסה

כניסה

רחבת כיכר אש

קבר

מספר קבר

מפלט קבר

גבול תכנית

גבול אגן ניקוז

כיוון שיפוע שטח

פתרונות ניקוז

נקי חשיבו ספיקה

מסי אגן

שטח אגן

סכרון

שקע אבטולוסי בכביש

א.ל. 460+  
א.ל. 445+  
א.ל. 425+  
א.ל. 400+

קו מים קיים

קו מים ראשי מתוכנן

קו מים מחלק מתוכנן

מפרס מקטין לחץ

קו מקורות קיים

חשמל:

חדר שגים

גבול תכנית

גבול אגן ניקוז

כיוון שיפוע שטח

פתרונות ניקוז

נקי חשיבו ספיקה

מסי אגן

שטח אגן


סכרון

שקע אבטולוסי בכביש

שקע אבטולוסי בכביש

תכנית התמצאות


שם הפרויקט:  
בית שמש שכונה ה'2

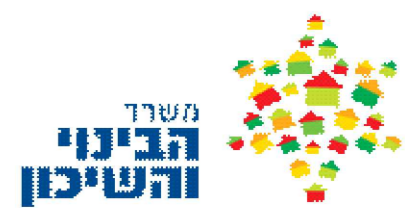


קבוצת קולקור אפלטונין אודיכלים

מתחם M-01



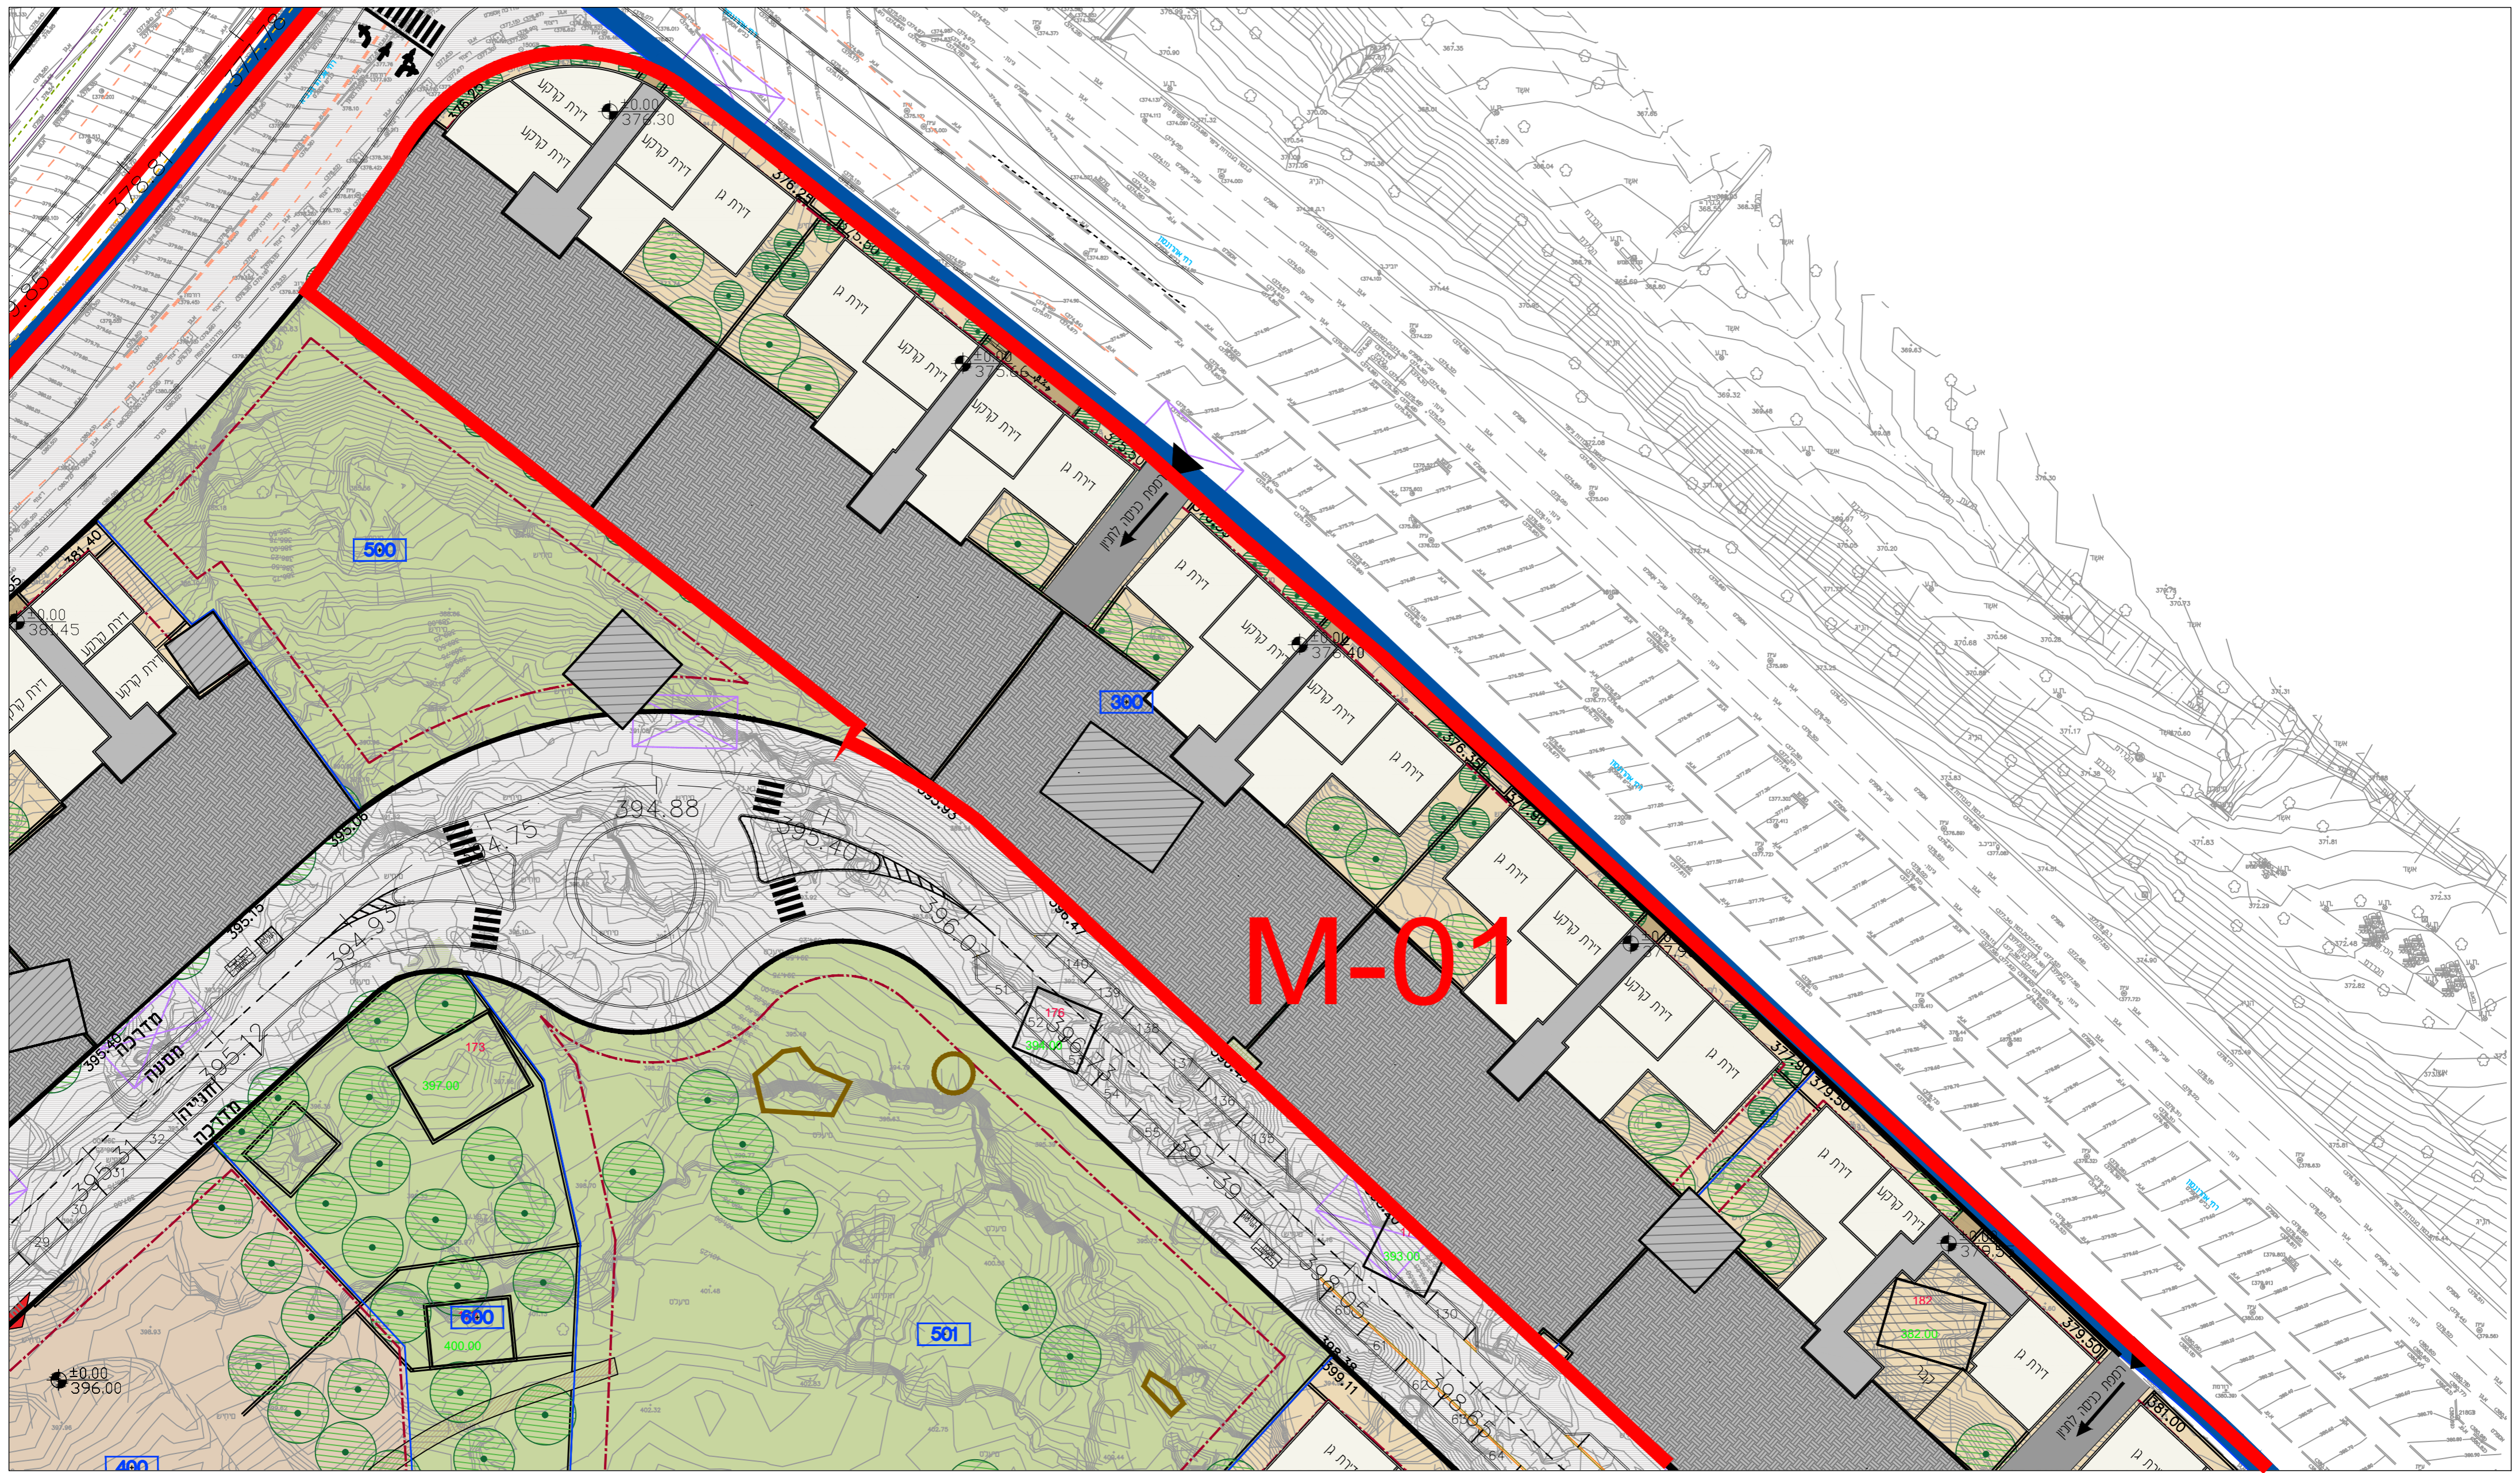

קבוצת קולקוד אפלטונין אורזכלים  
 מתחם M-01

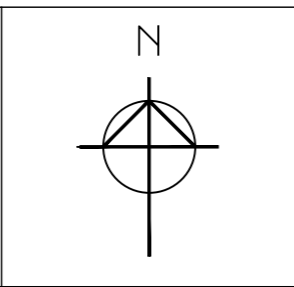


קנה מידה: 1:500  
 מגרשים: 300


תכנית כניסה מפלס תחתון  
 שם הפרויקט: בית שמש שכונה ה'2

עיריית בית שמש  

 משרד הדיור והשכונות

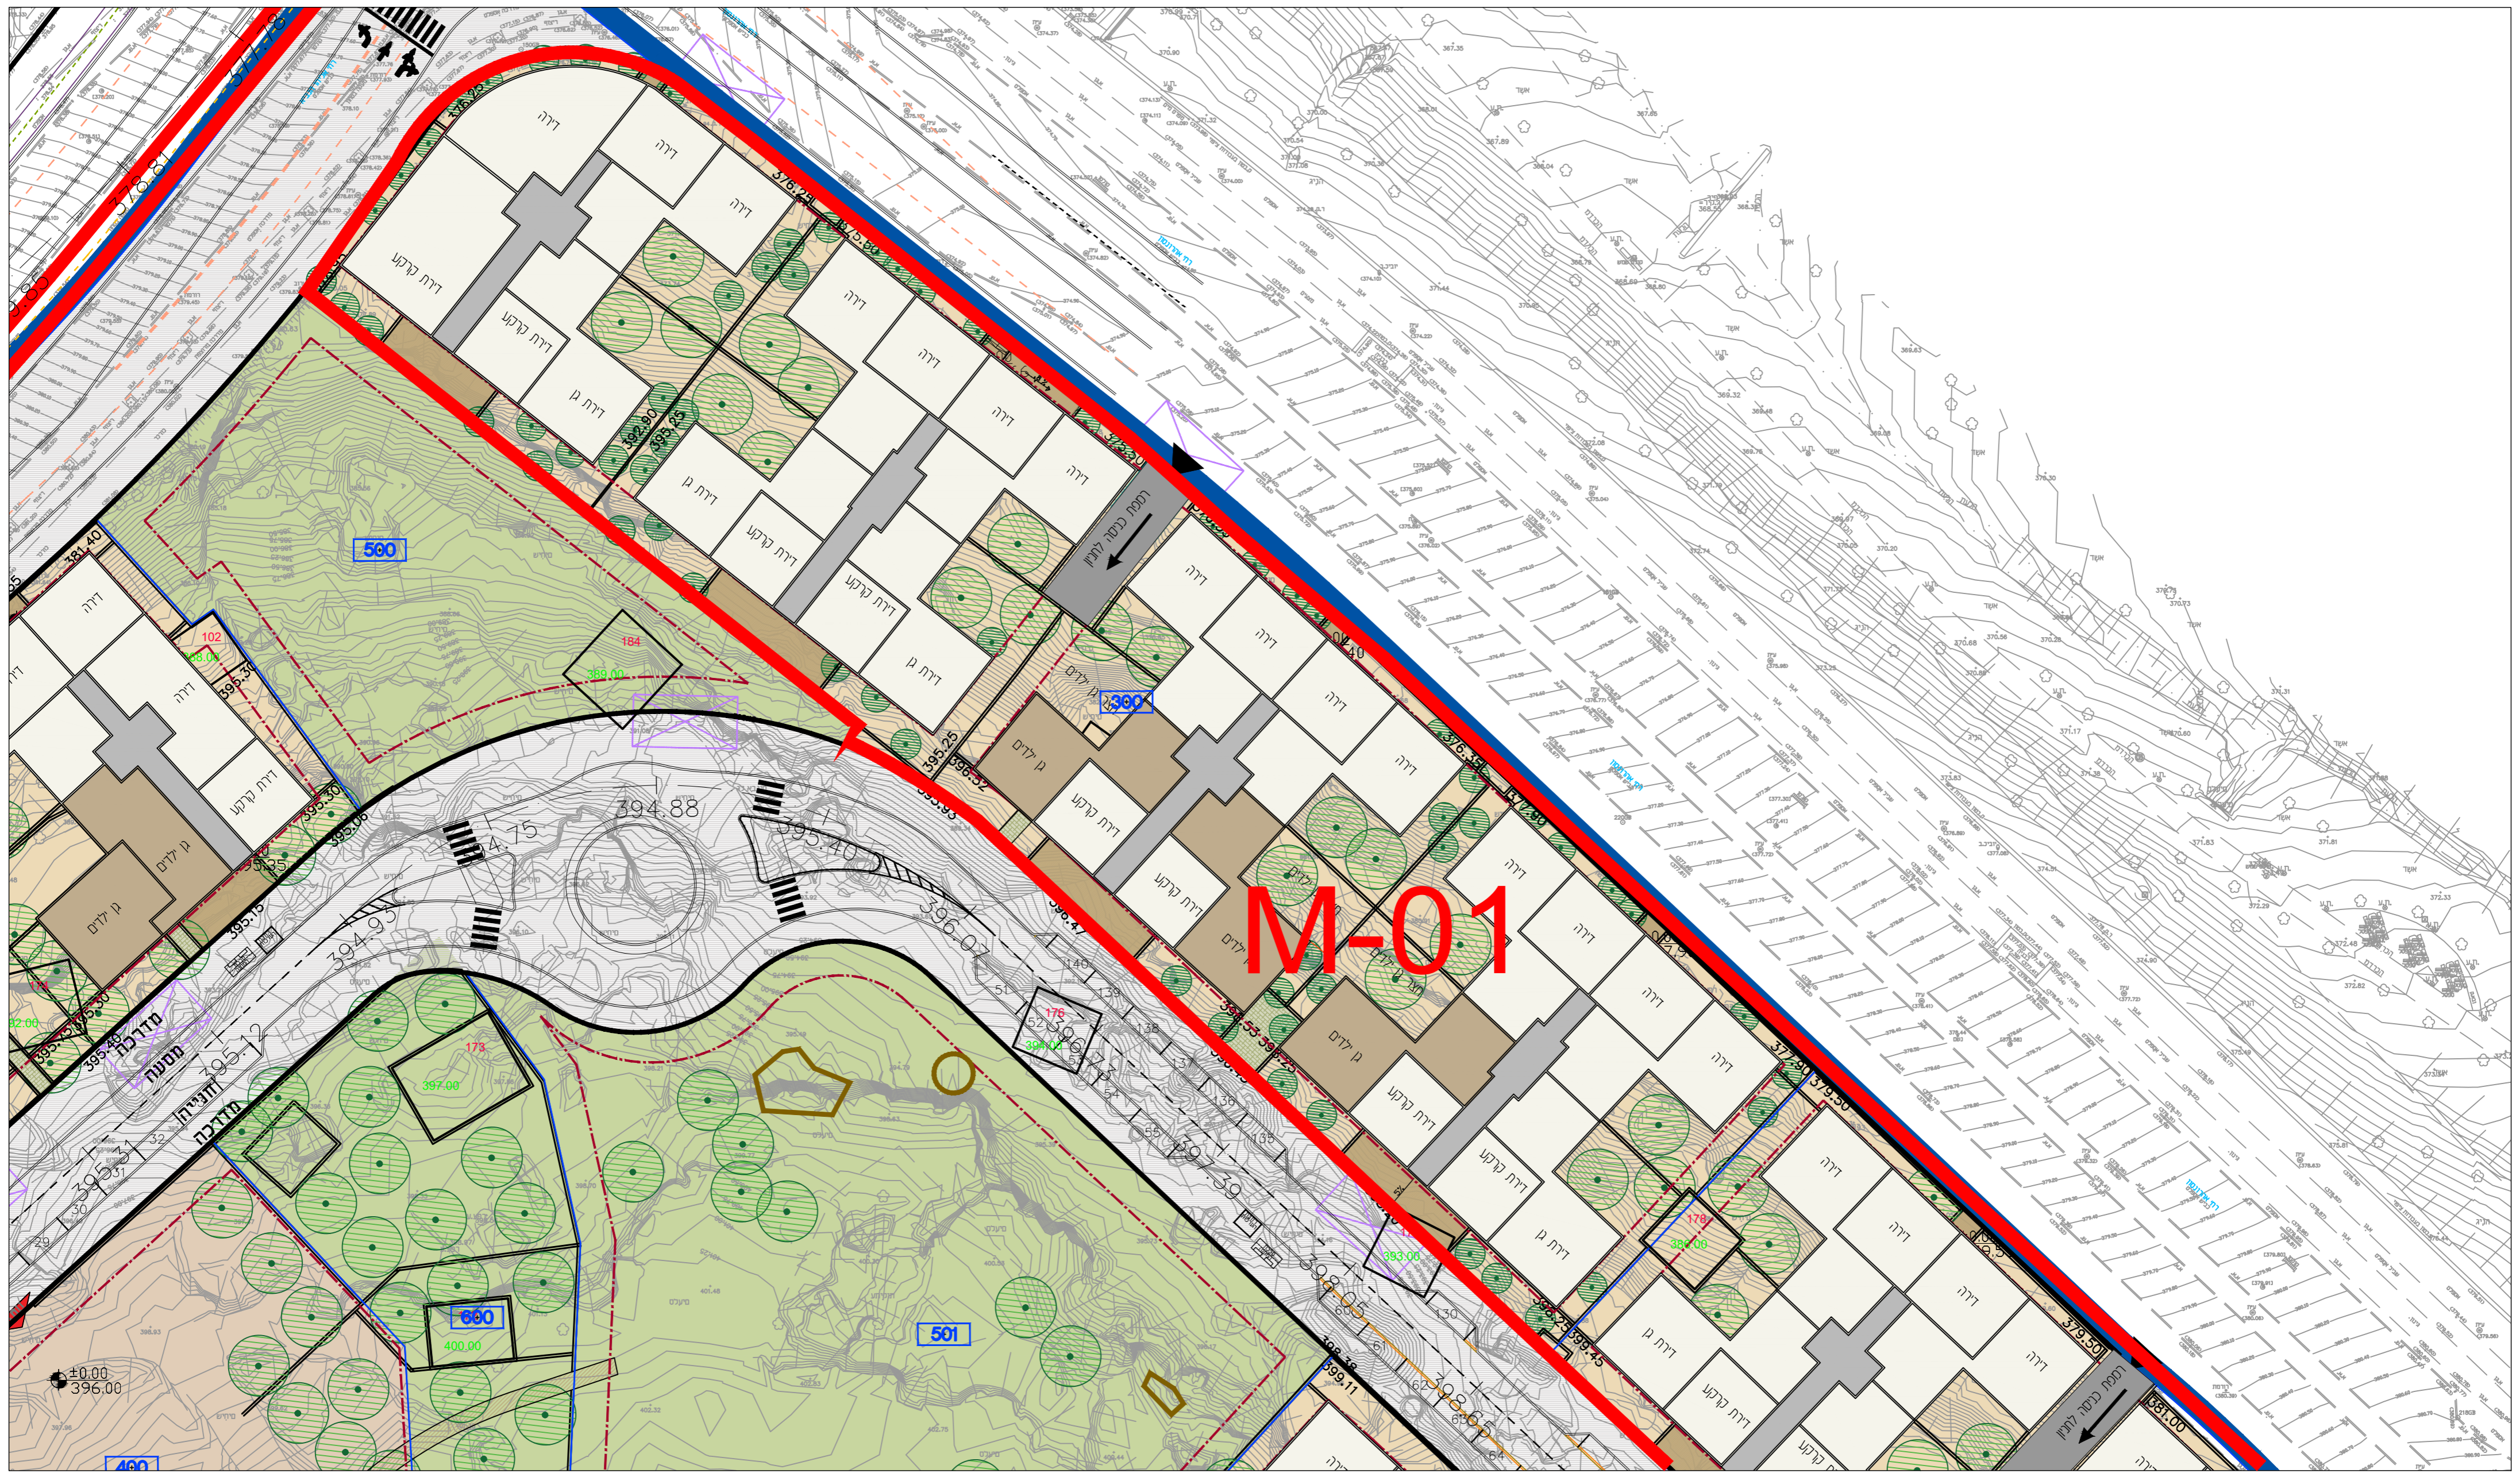


	<p>קולקוד אפלטונין אודיכלים</p>	<p>מתחם M-01</p>		<p>קנה מידה: 1:500</p>	<p>מגרשים: 300</p>	<p>תכנית כניסה מפלס עליון</p> <p>שם הפרויקט: בית שמש שכונה ה'2</p>
--	---	----------------------	--	----------------------------	------------------------	--

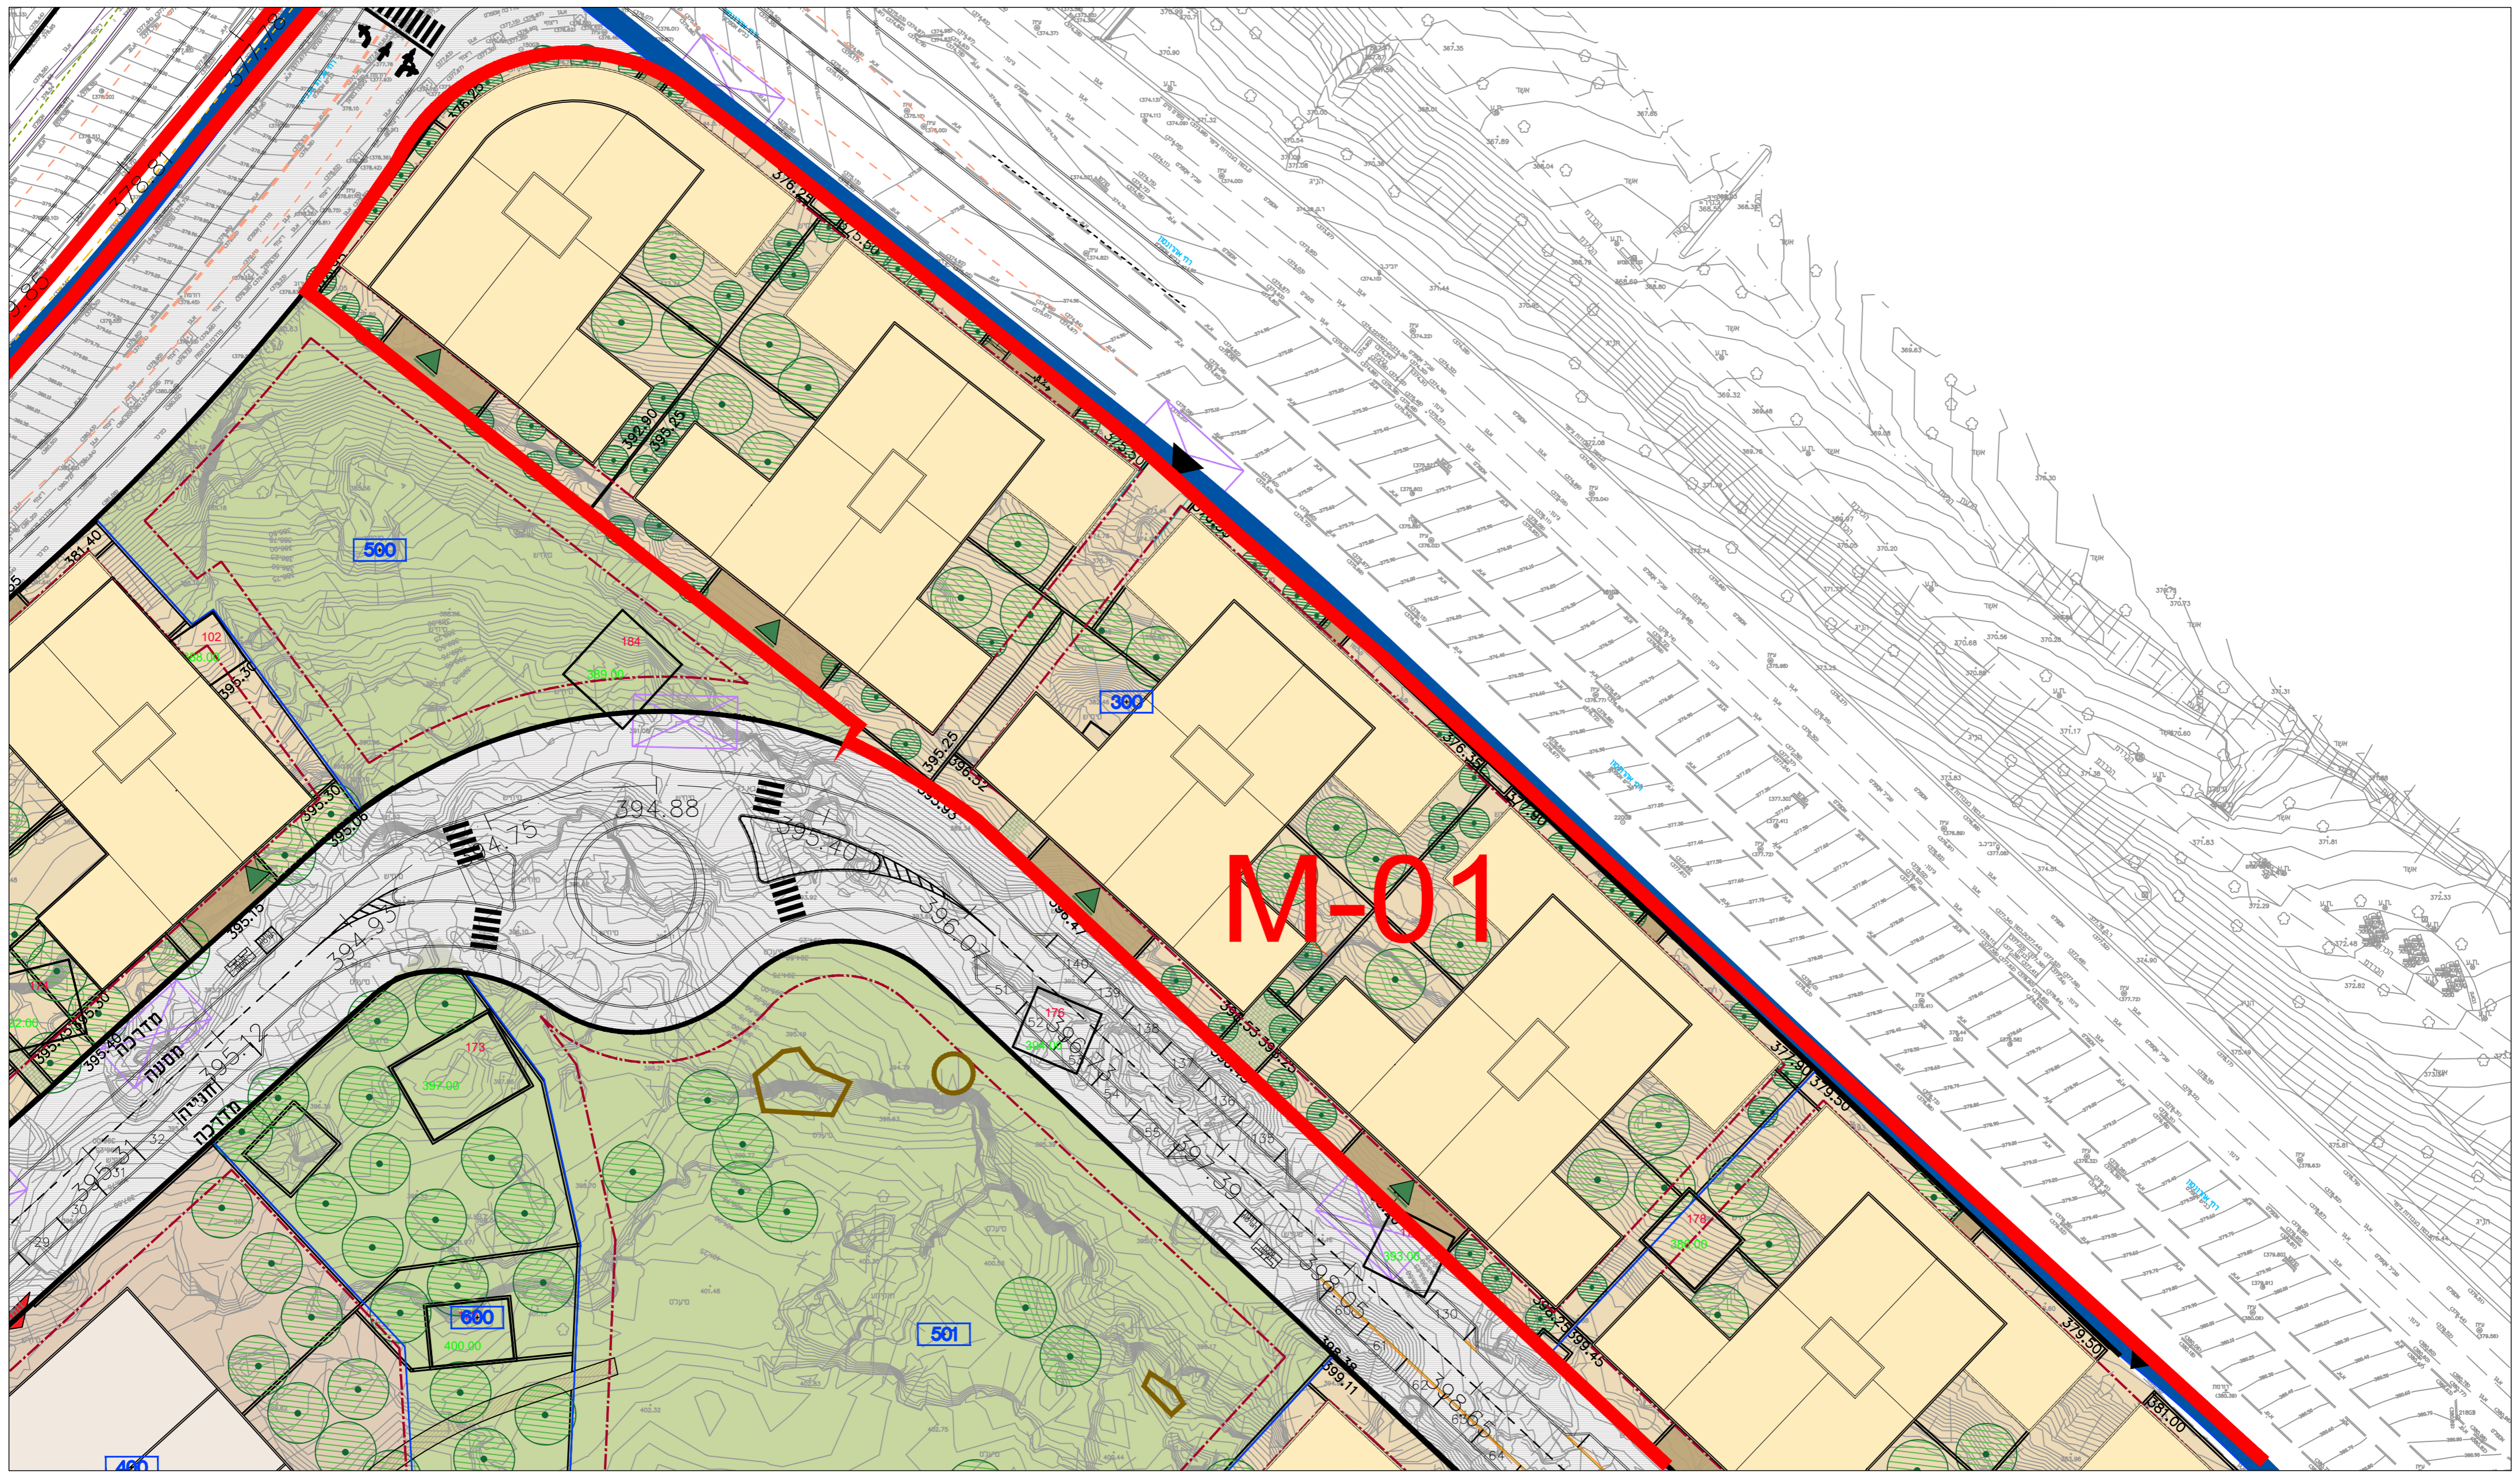

קבוצת קולקוד אפלטונין אורזכלים

מתחם  
 M-01

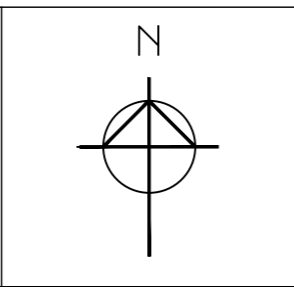



קנה מידה:  
 1:500

מגרשים:  
 300


תכנית גגות  
 שם הפרויקט:  
 בית שמש שכונה ה'2

עיריית בית שמש

משרד השיכון

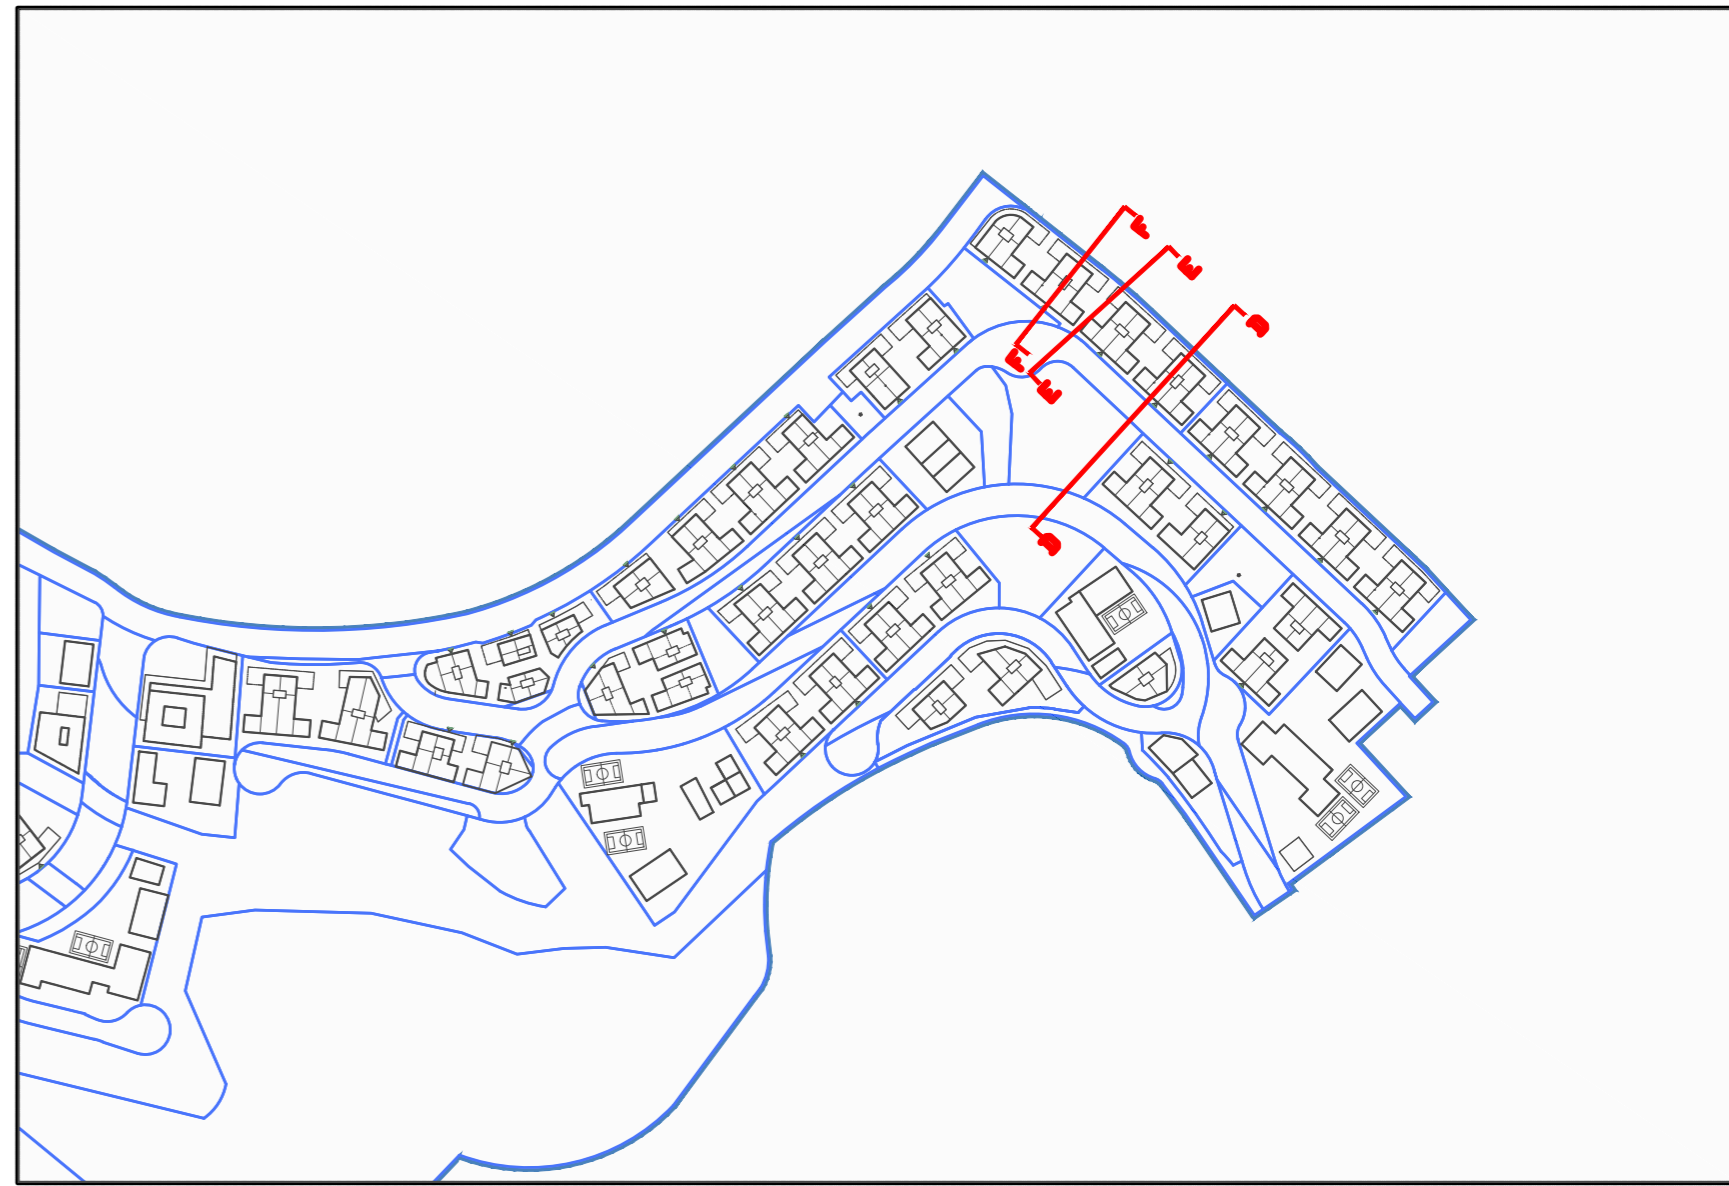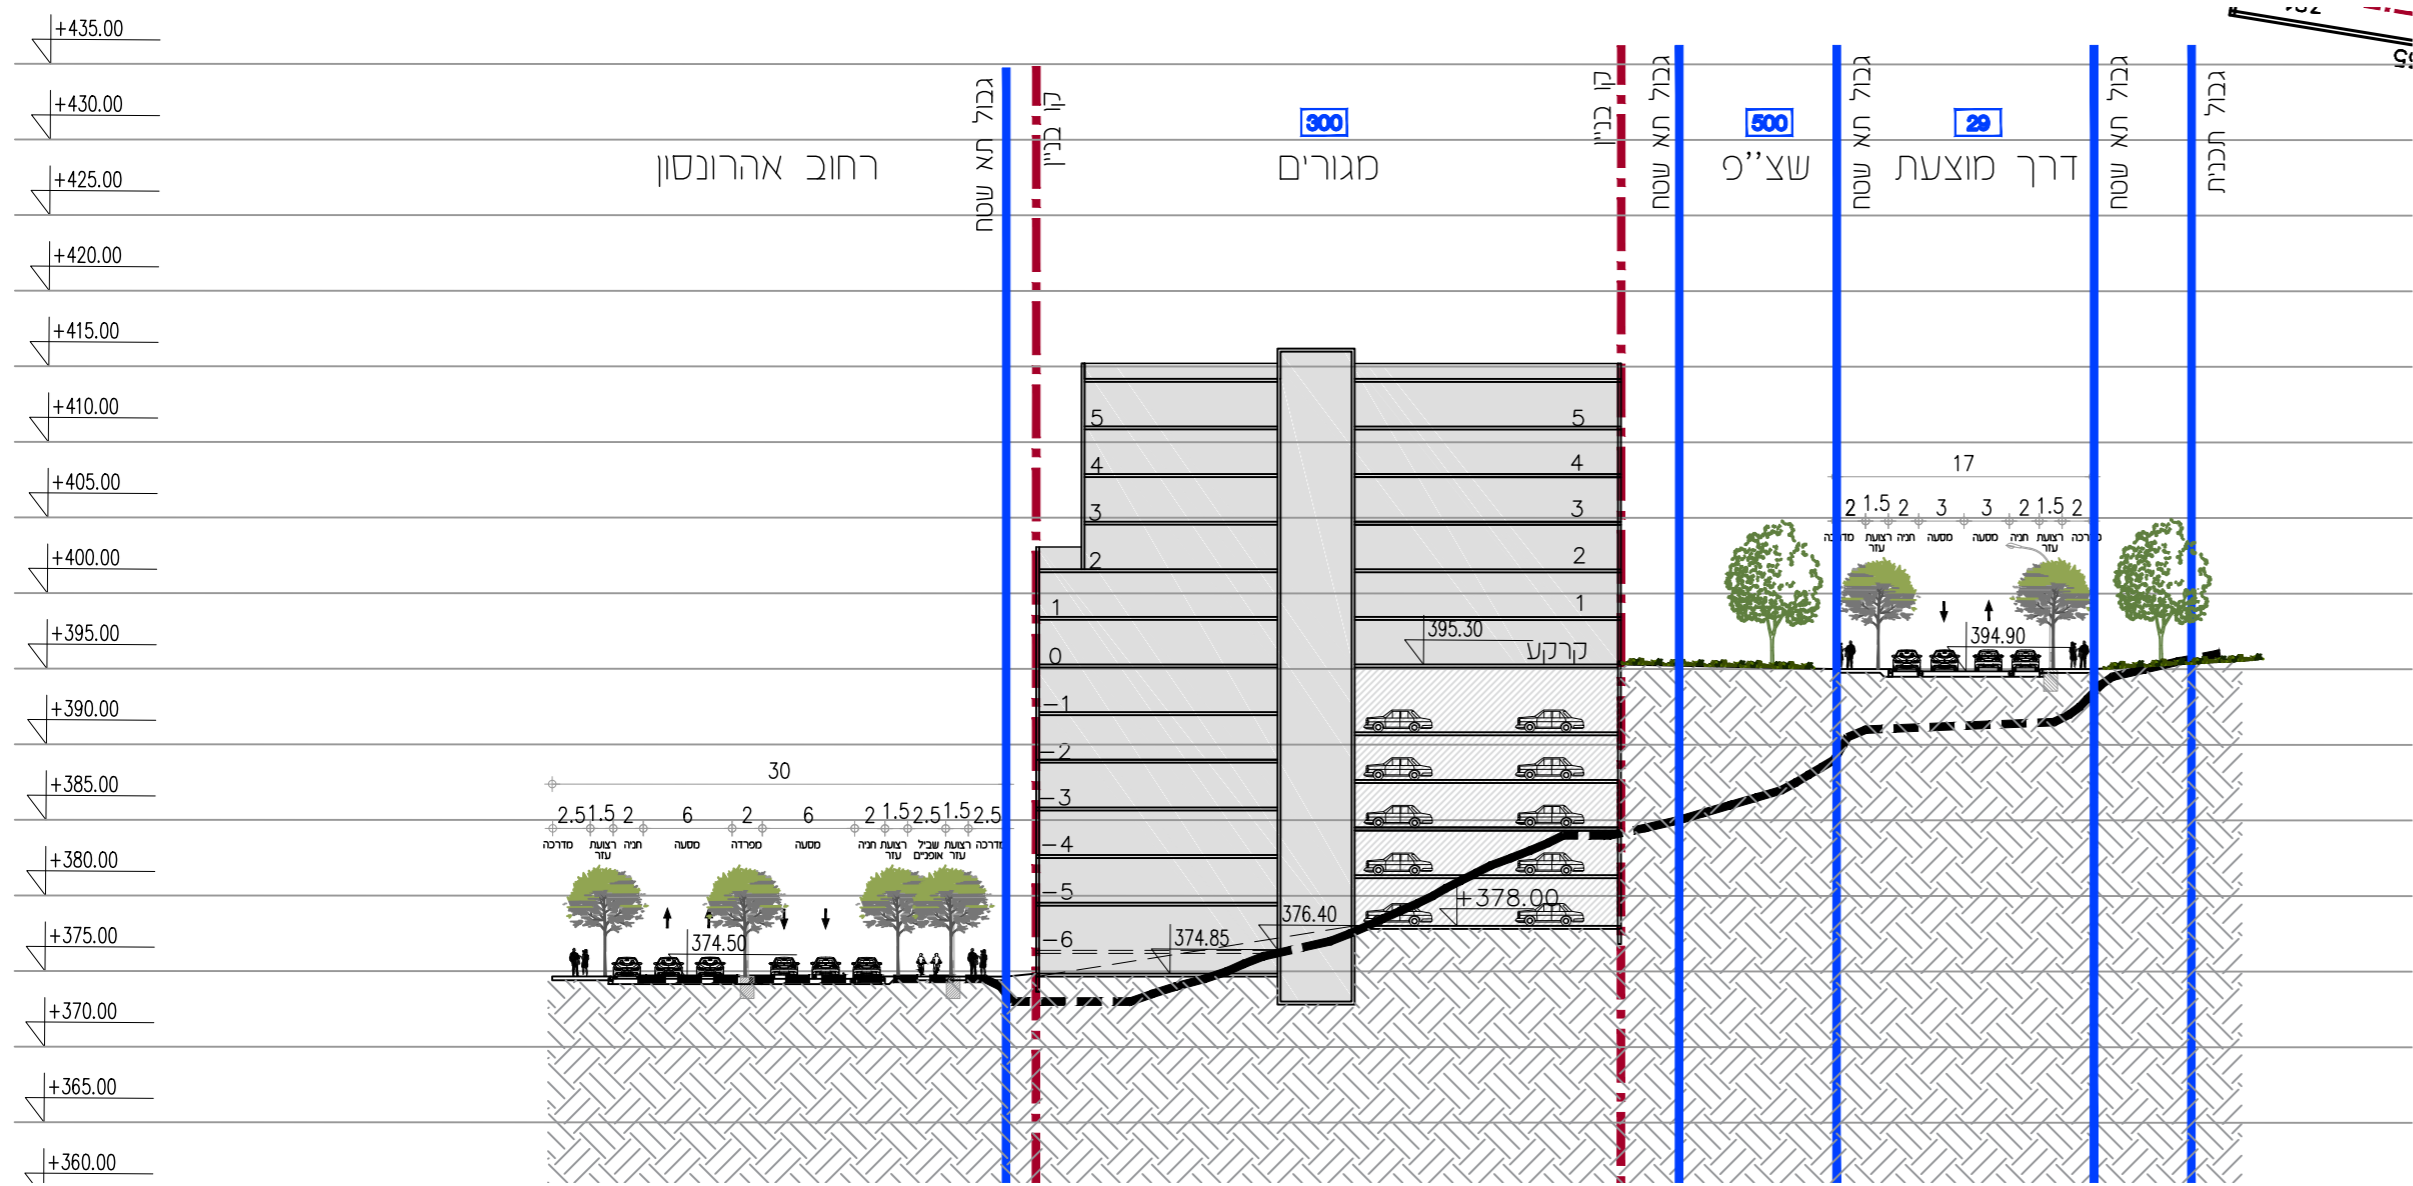


חתך F-F

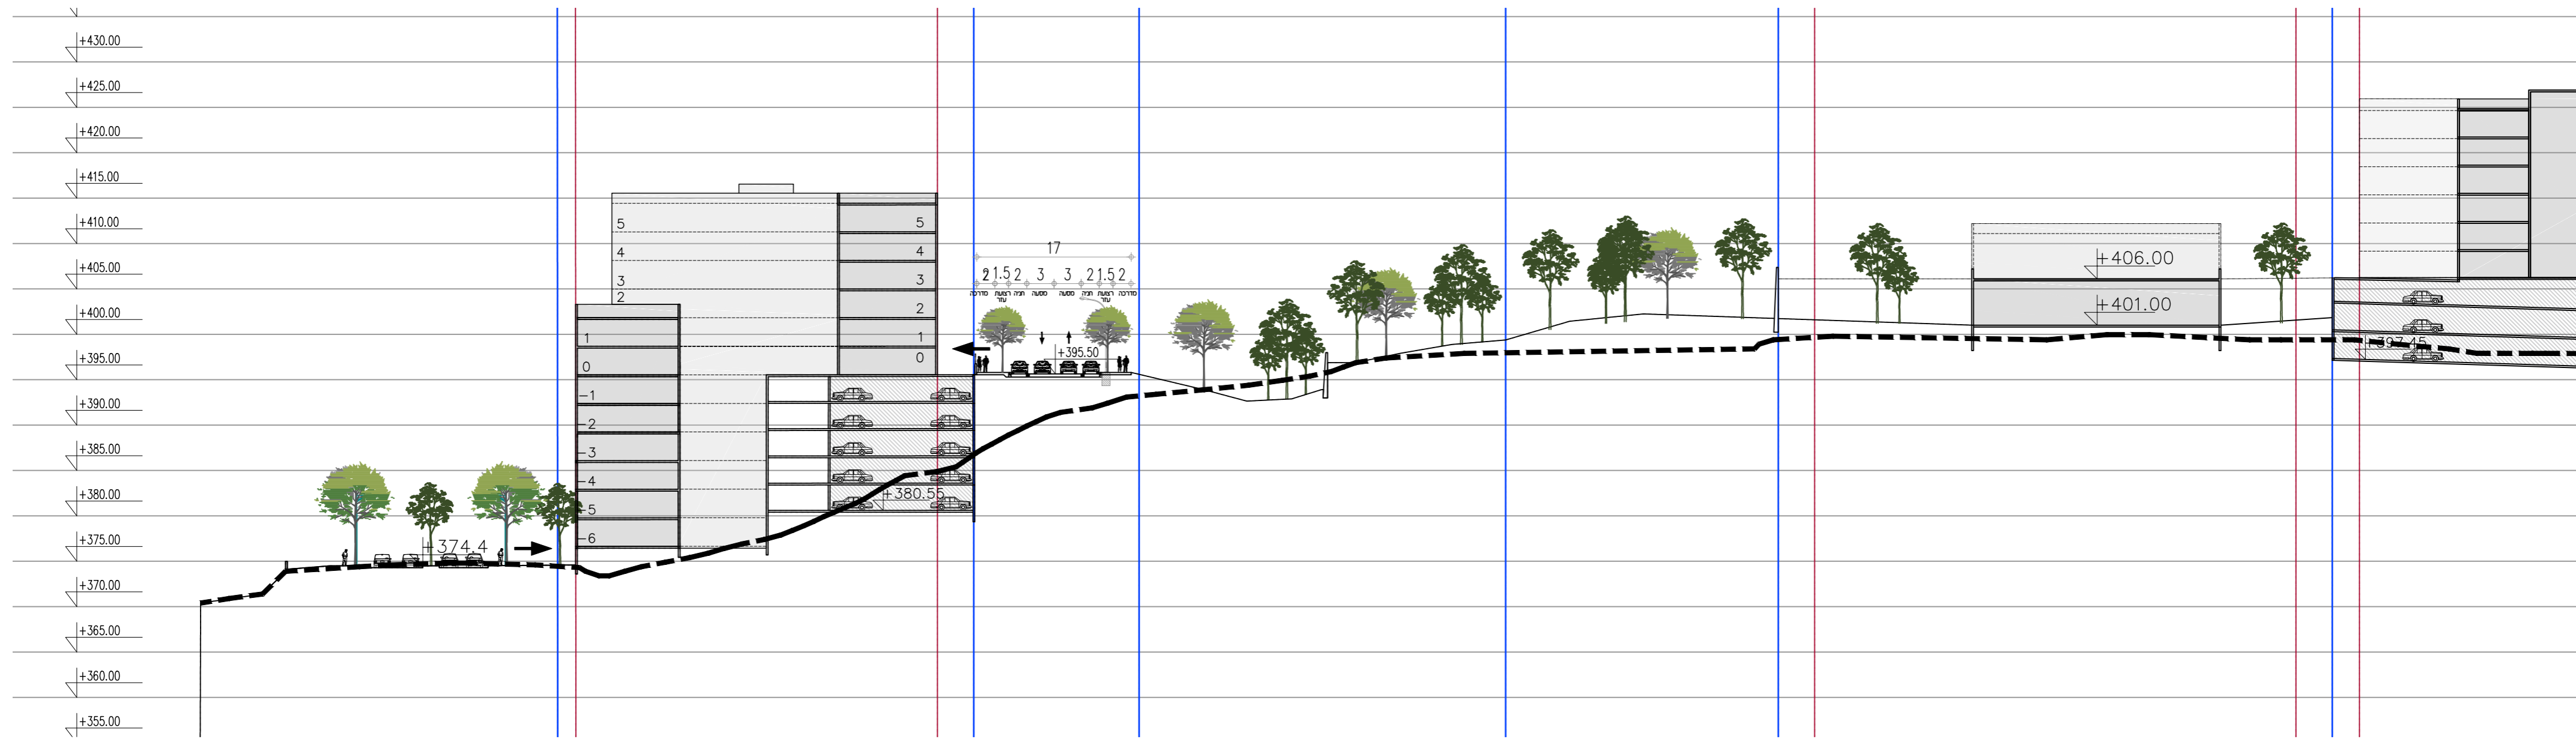

חתך E-E


	<p>מתחם M-01</p>		<p>קנה מידה: 1:500</p>	<p>מגרשים: 300</p>	<p>חתכים שם הפרויקט: בית שמש שכונה ה'2</p>
--	----------------------	--	----------------------------	------------------------	--

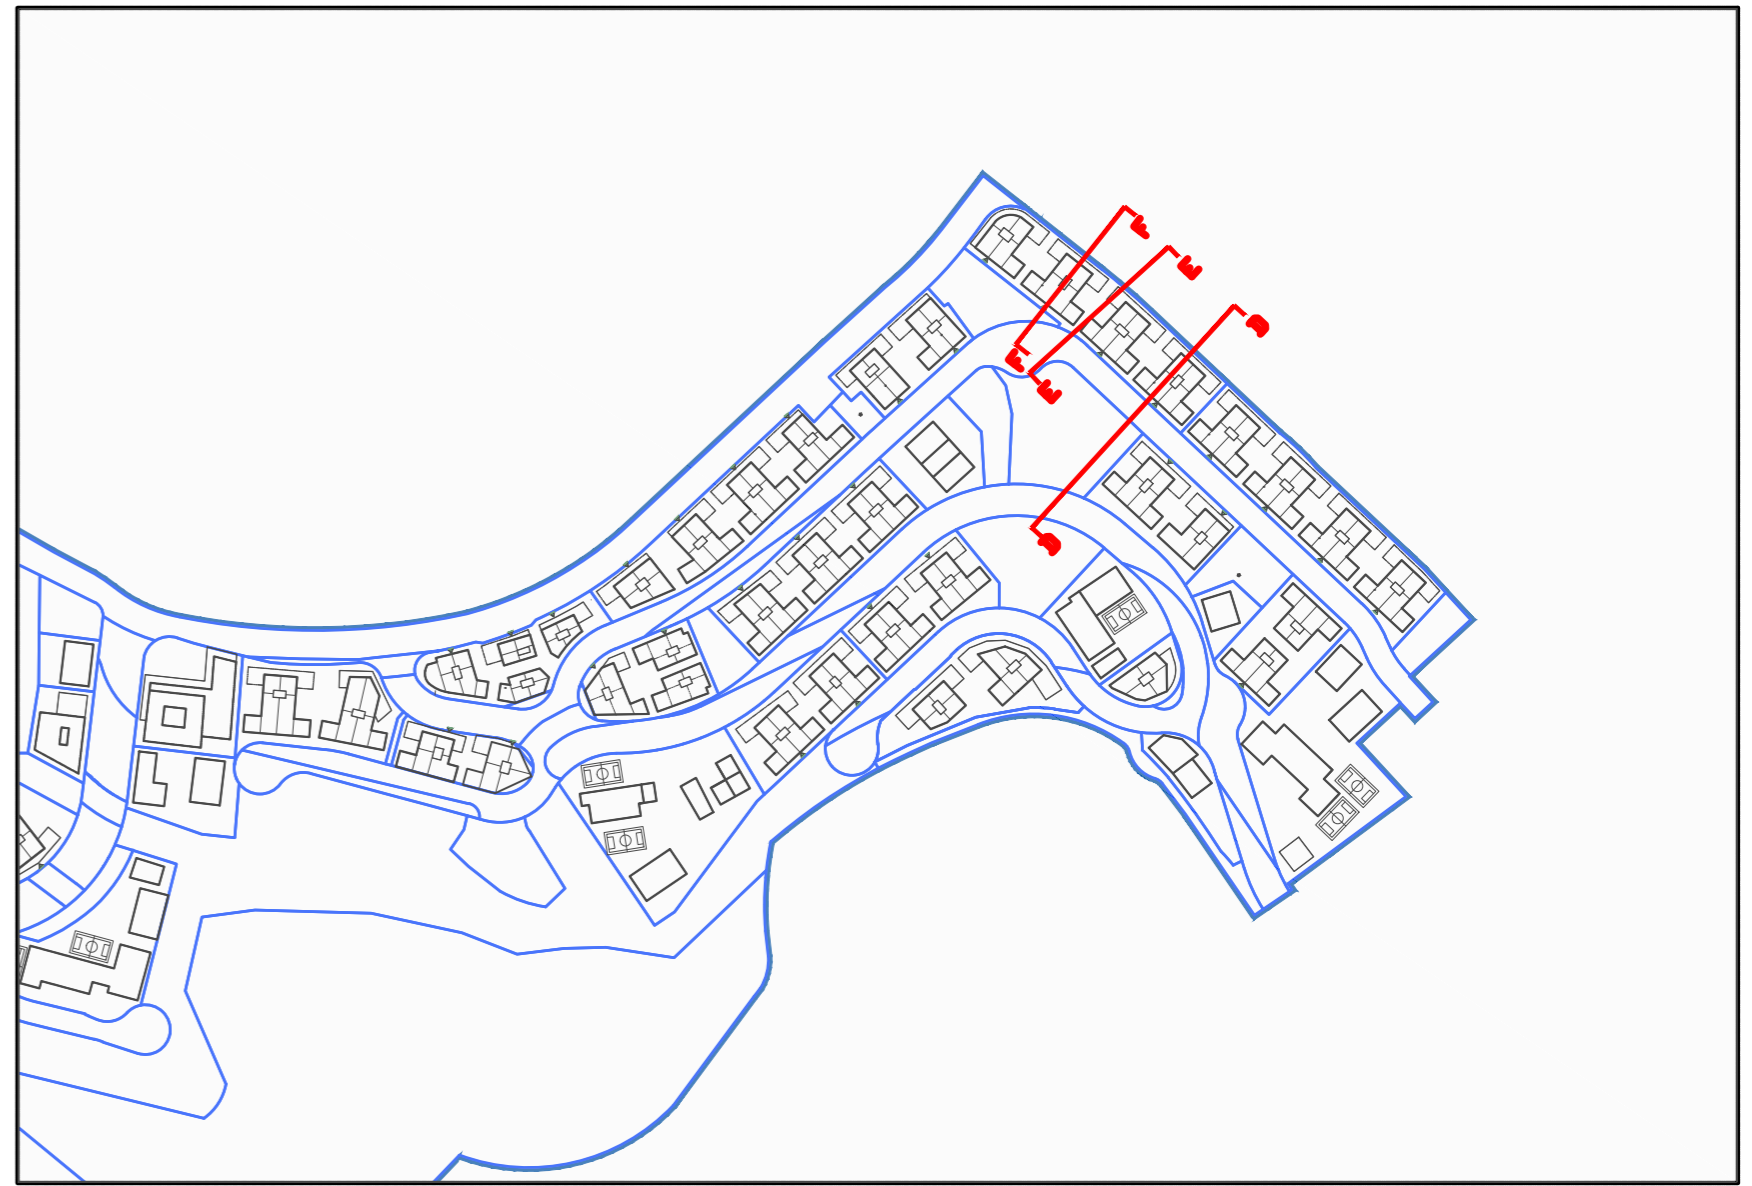

חתך D-0

	<p>מתחם M-01</p>		<p>קנה מידה: 1:500</p>	<p>מגרשים: 300</p>	<p>חתכים שם הפרויקט: בית שמש שכונה ה'2</p>
--	----------------------	--	----------------------------	------------------------	--

296.3 d

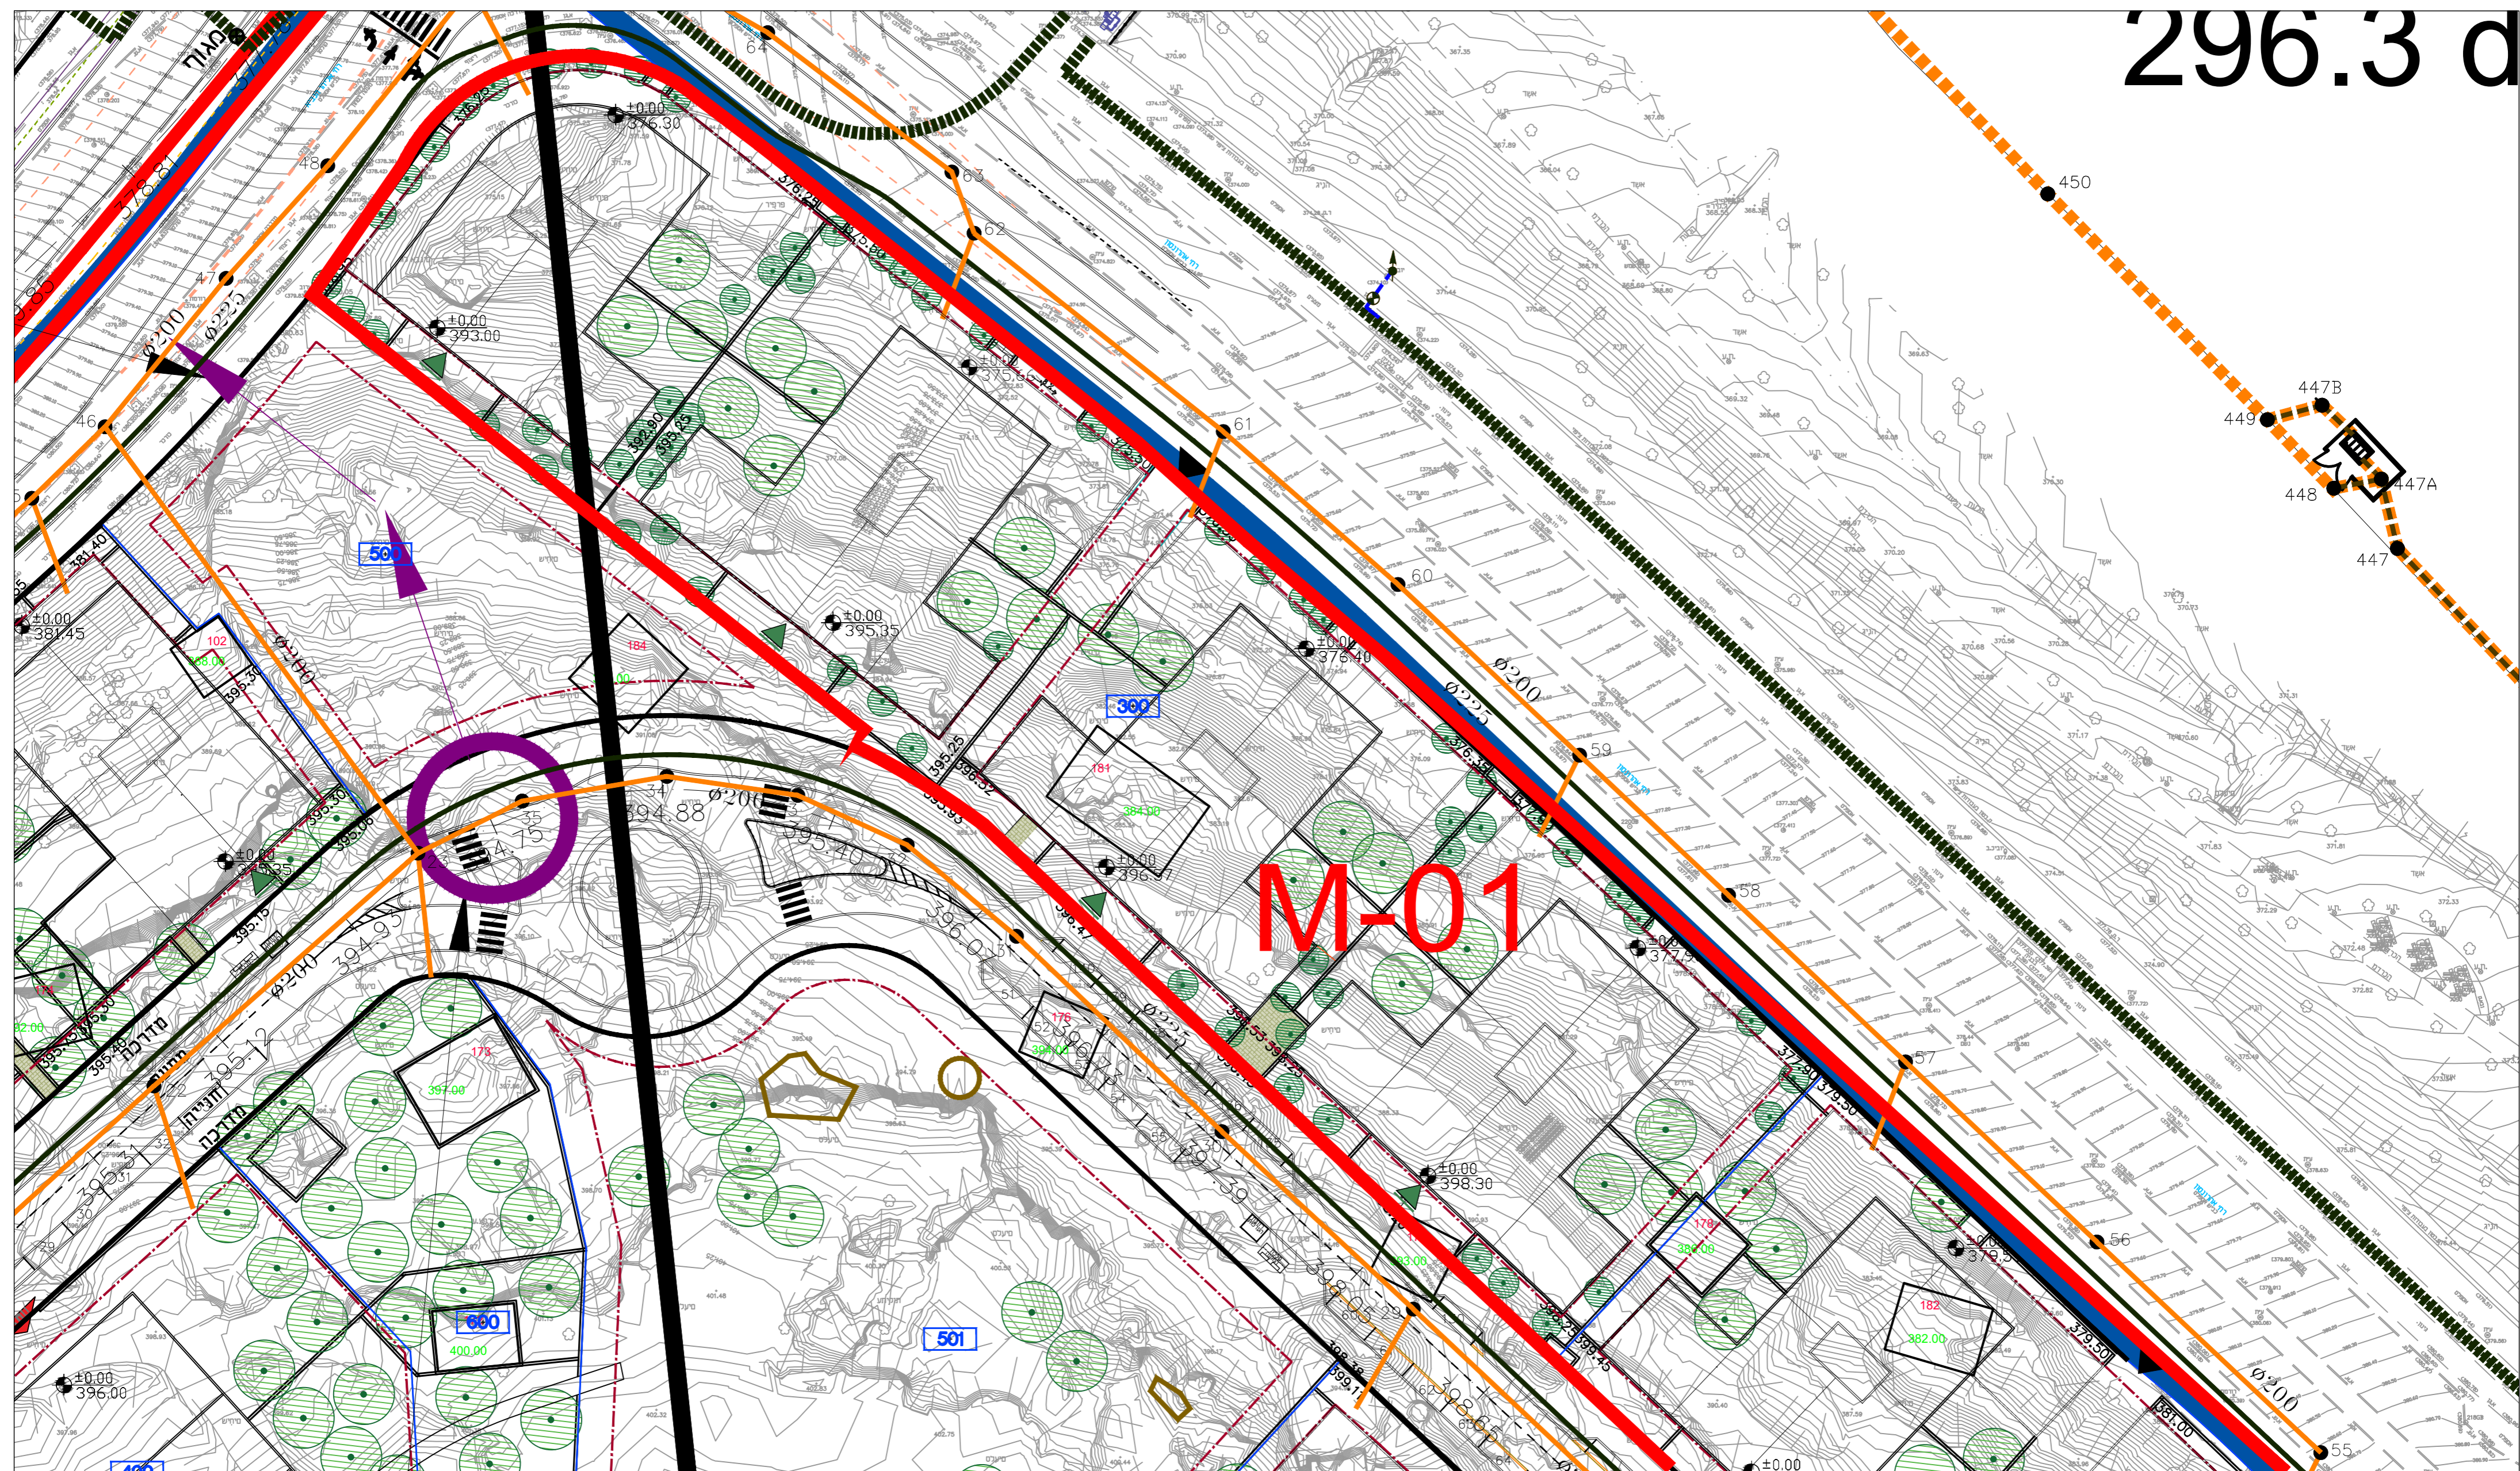

M-01

