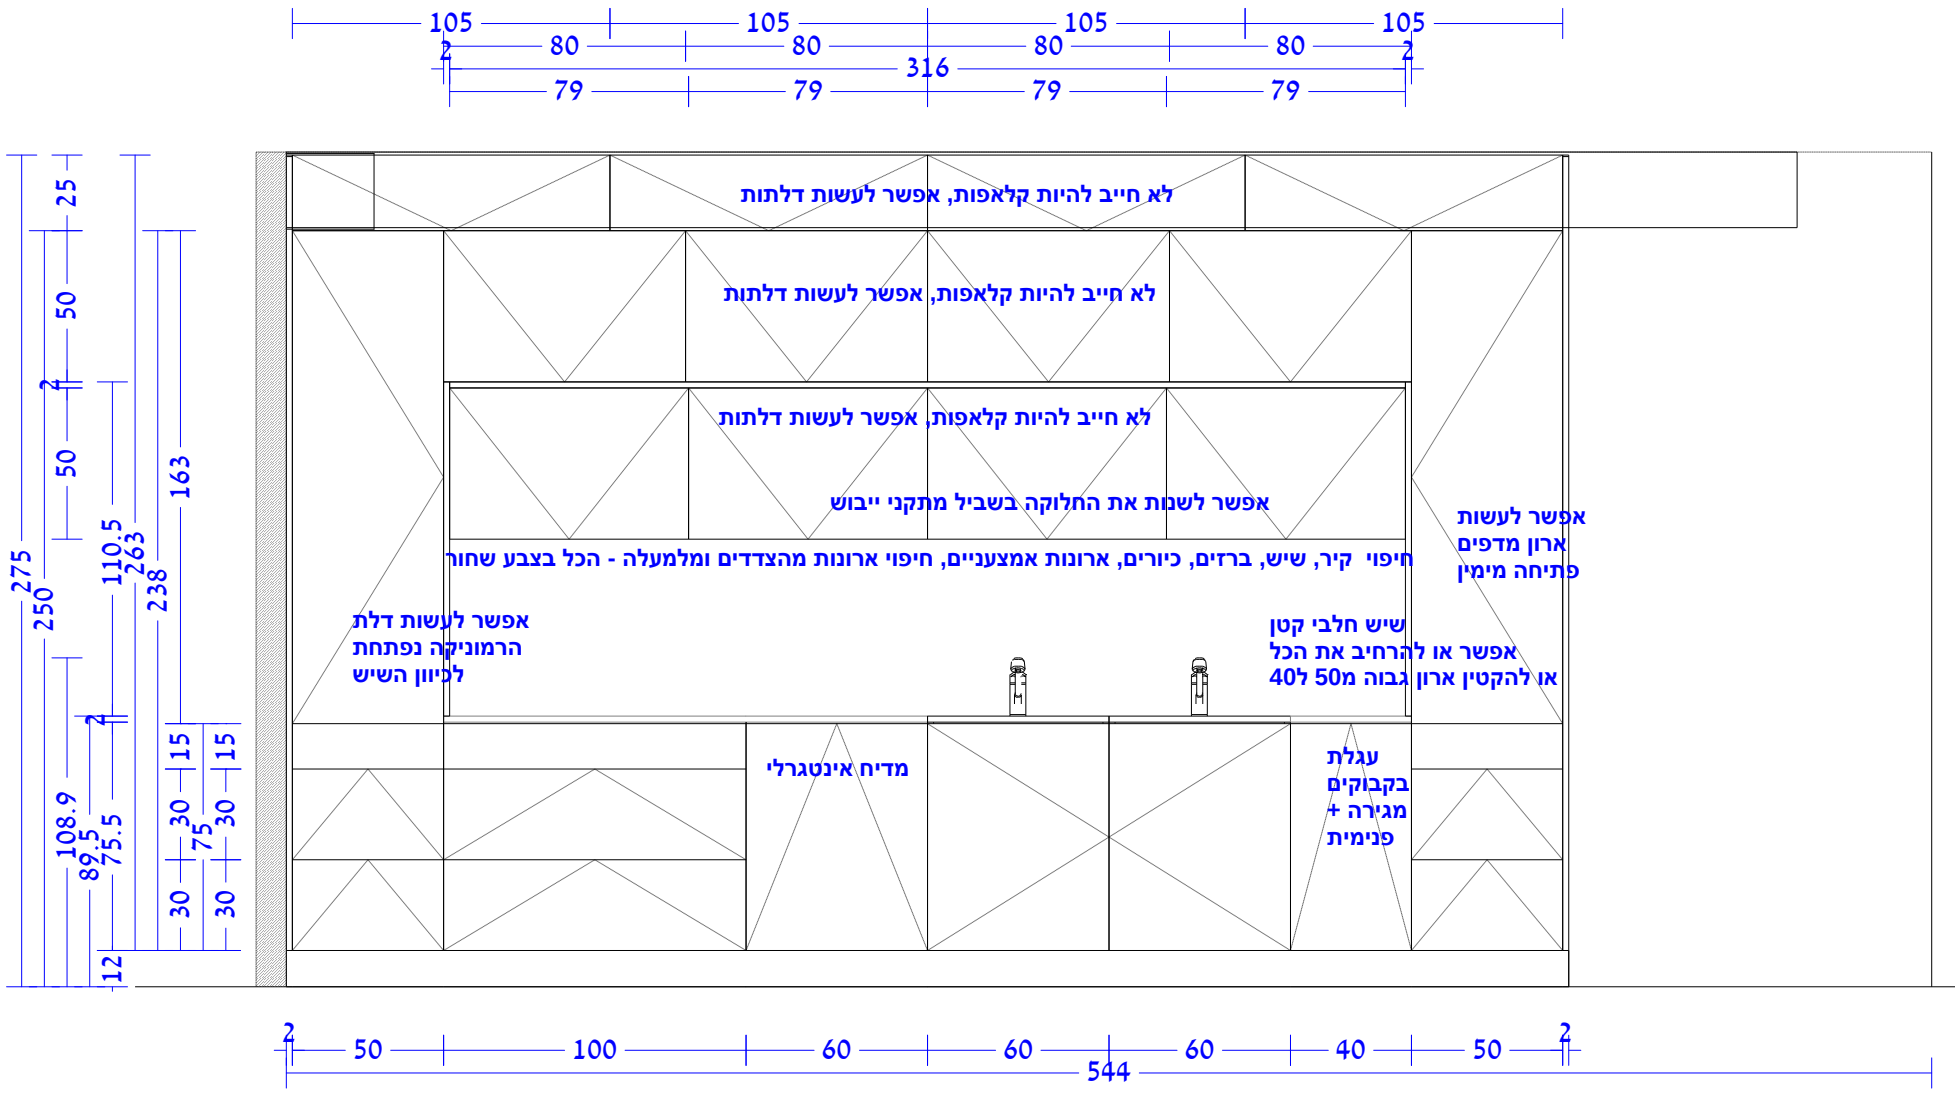

חתימת הלקוח_____

Raumplan for Windows IV 1990-2019 4.0.0.74 : 03-9798080 דיזיין דיאלוג by HAMMES Software GmbH, 47269 Duisburg 1898395316 HARASH ETZ