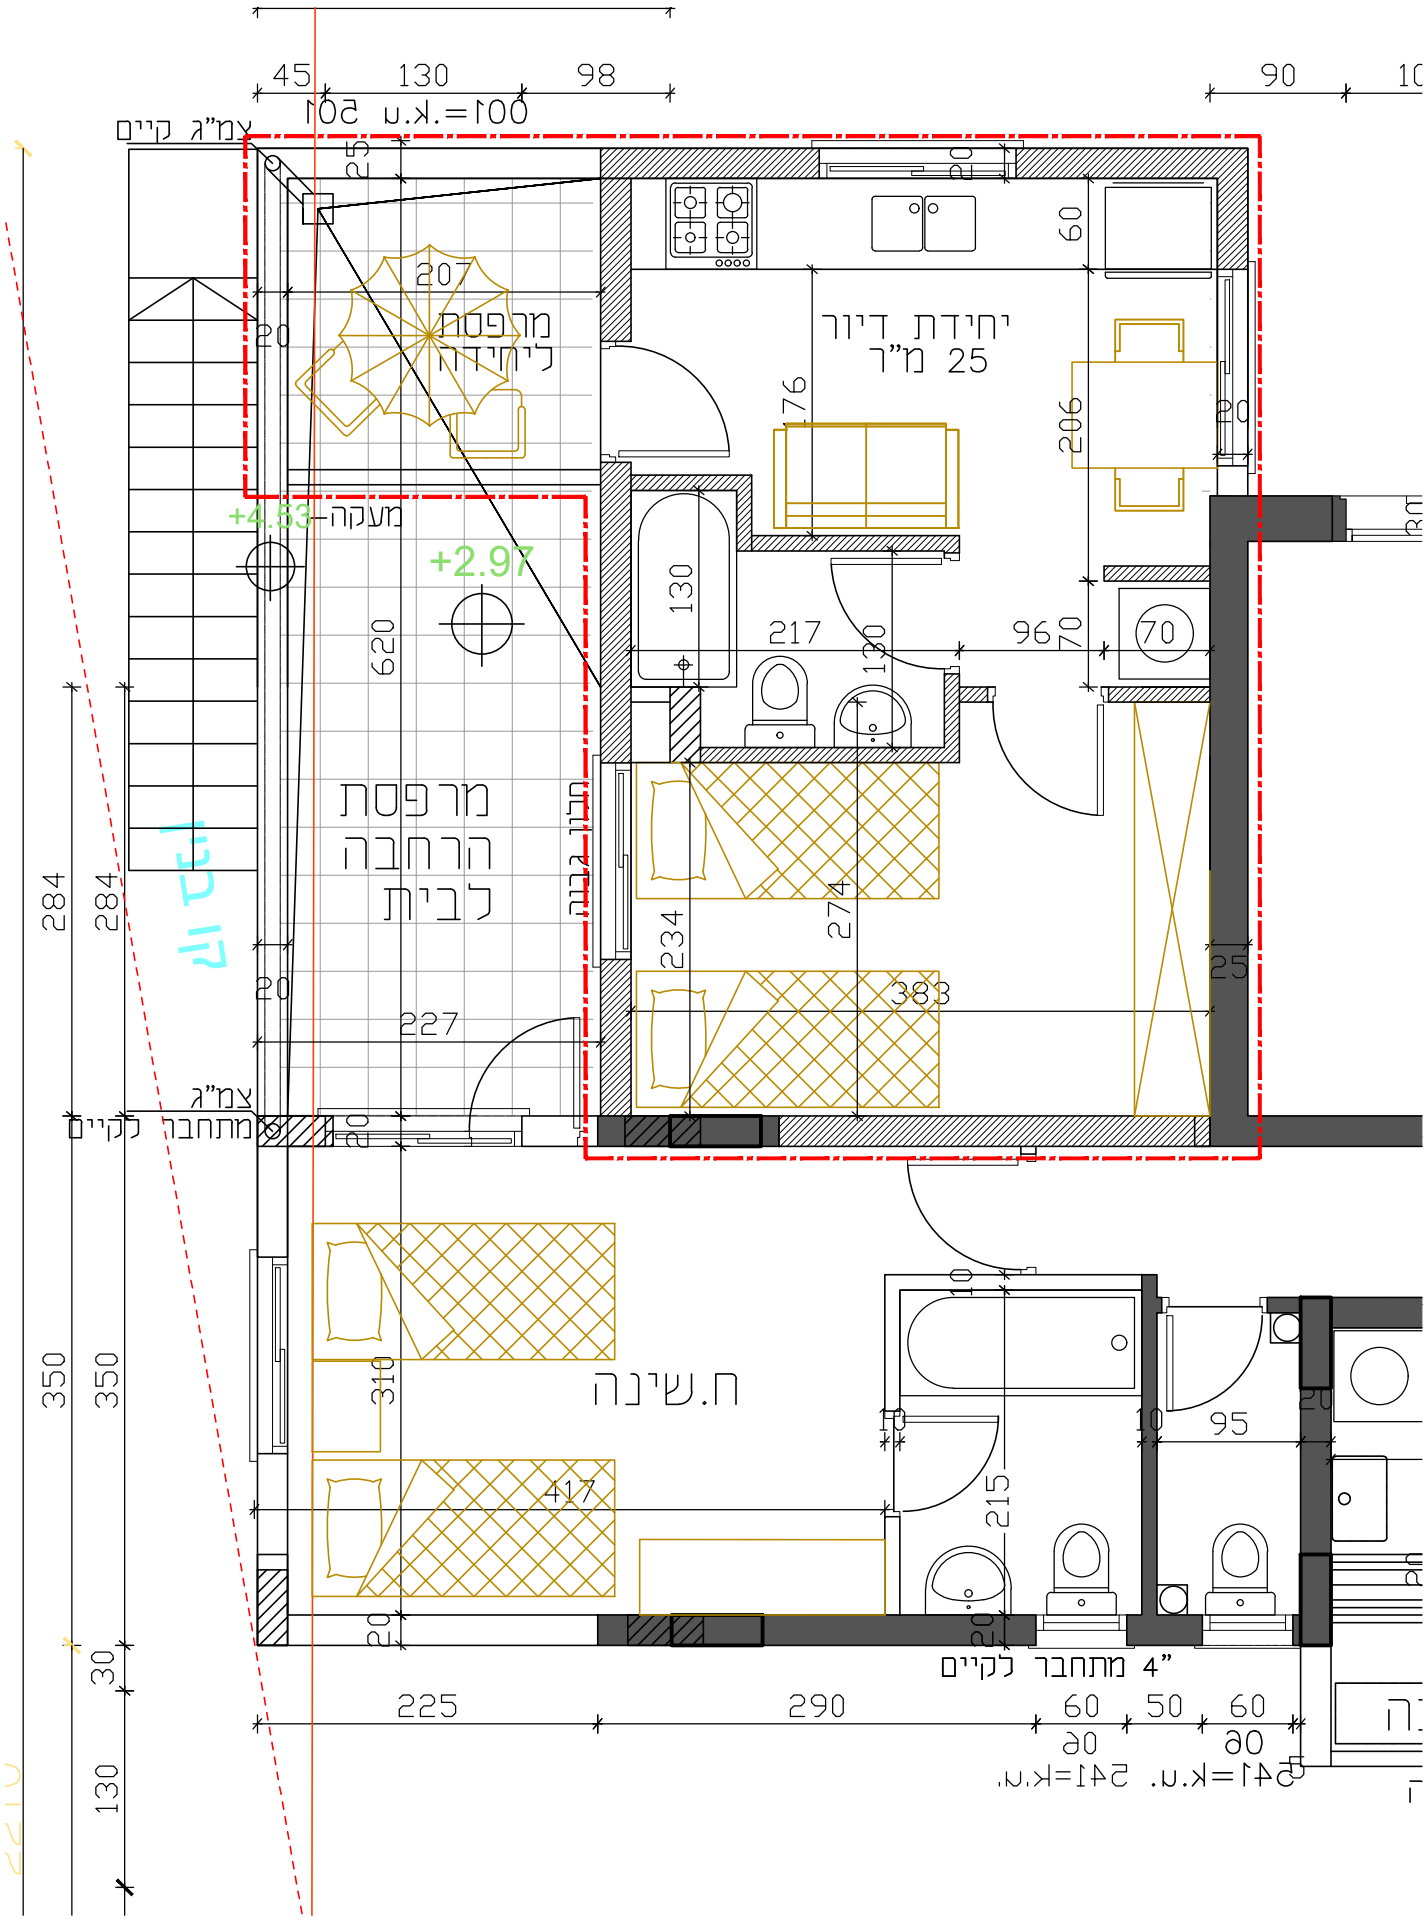
יחידת דיור
25 מ"ר
מרפסת
ליחידה
מרפסת
הרחבה
לבית
חדר
מדרגות
+4.53
מעקה
+2.97
ח.שינה
צמ"ג קיים
צמ"ג
מתחבר לקיים
"4 מתחבר לקיים