שם הגליון:
תוכנית מטבח עם מידות

מספר הגליון: 1

קנ"מ: 1:50

הערות:

לעיון בלבד
לא לביצוע!
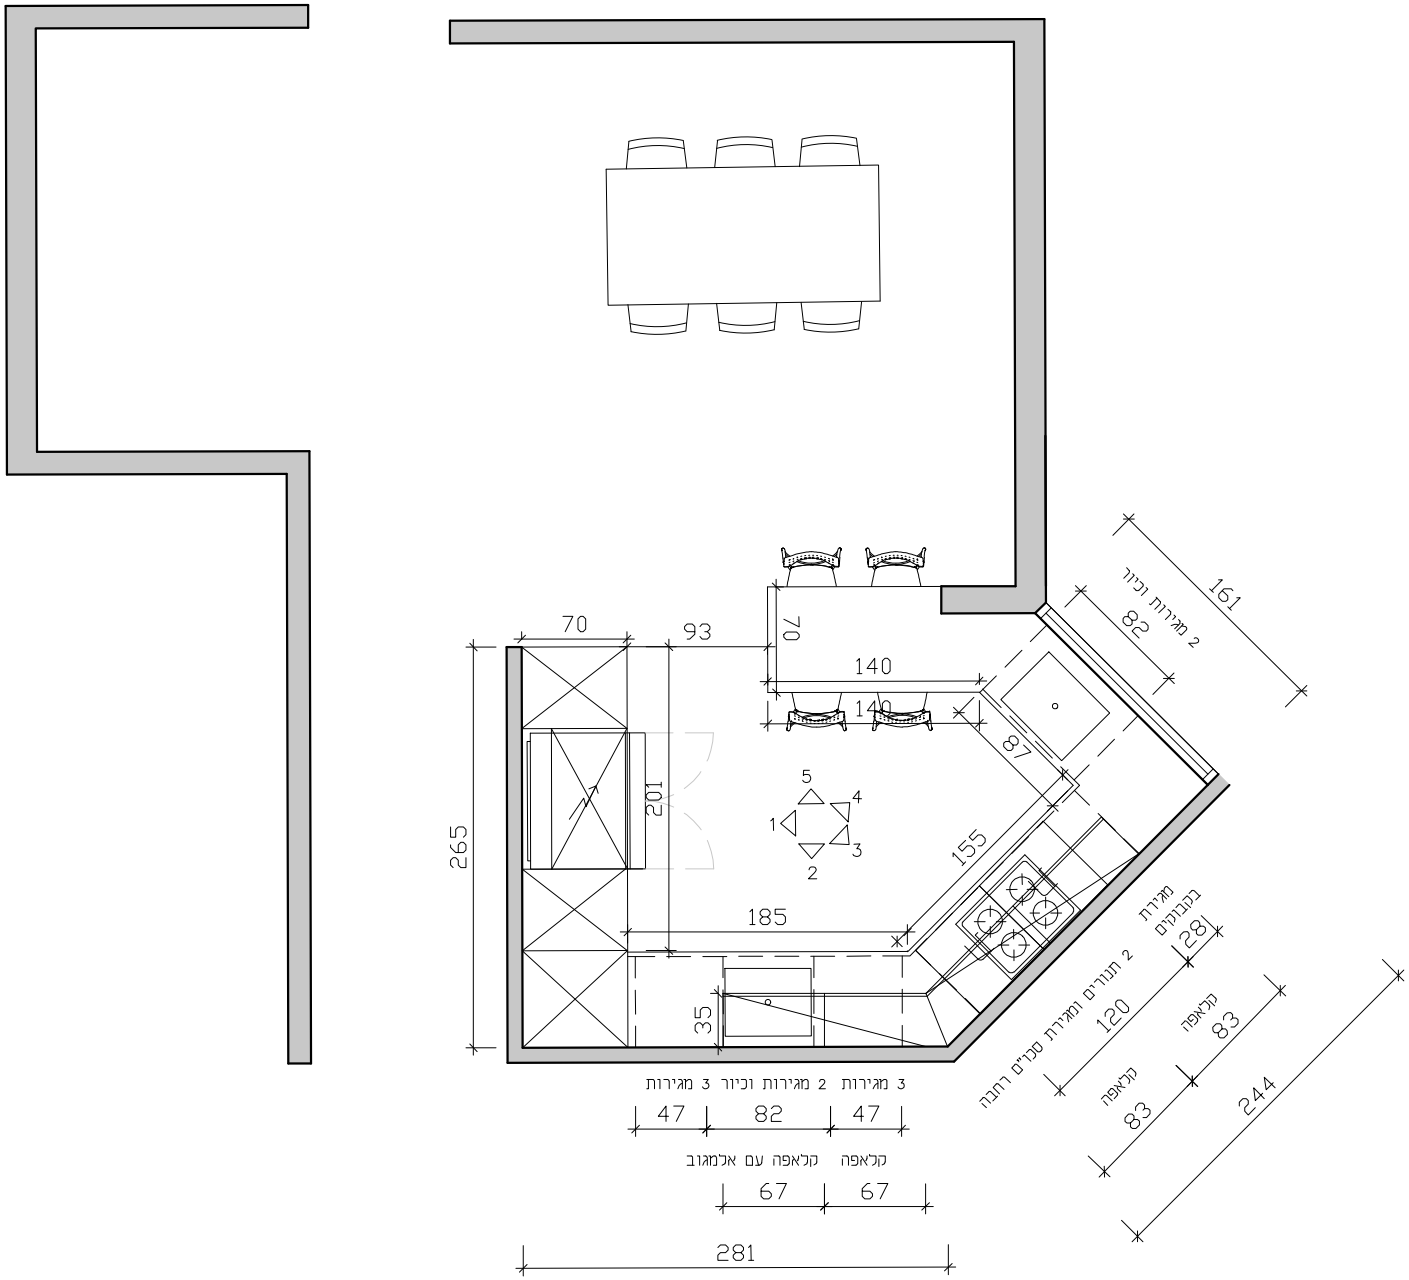
מיכל שלום
-מעצבת פנים-
0548592661