חוק התכנון והבניה, התשכ"ה - 1965
מחוז מרכז
הוועדה המחוזית החליטה ביום
17/07/2022
לאשר את התוכנית
07/09/2022
תאריך
יו"ר הועדה המחוזית

נספח בינוי

תוכנית מס' 415-0503524

מטע הזיתים
רמלה

גליון 1 מתוך 1

תחולה	מנחה
תיאור	נספח בינוי מנחה
תאריך עריכת הנספח	21.07.22
קנ"מ	1:1000
תרשימים נוספים	קנ"מ
תרשים סביבה	1:1000
שם תרשים	-
שם תרשים	-

שמות רחתימות:

עורך הנספח	שם	אדרי ישראל רוזיו	חתימה
	תאגיד	רוזיו אדריכלים ומתכנני ערים	

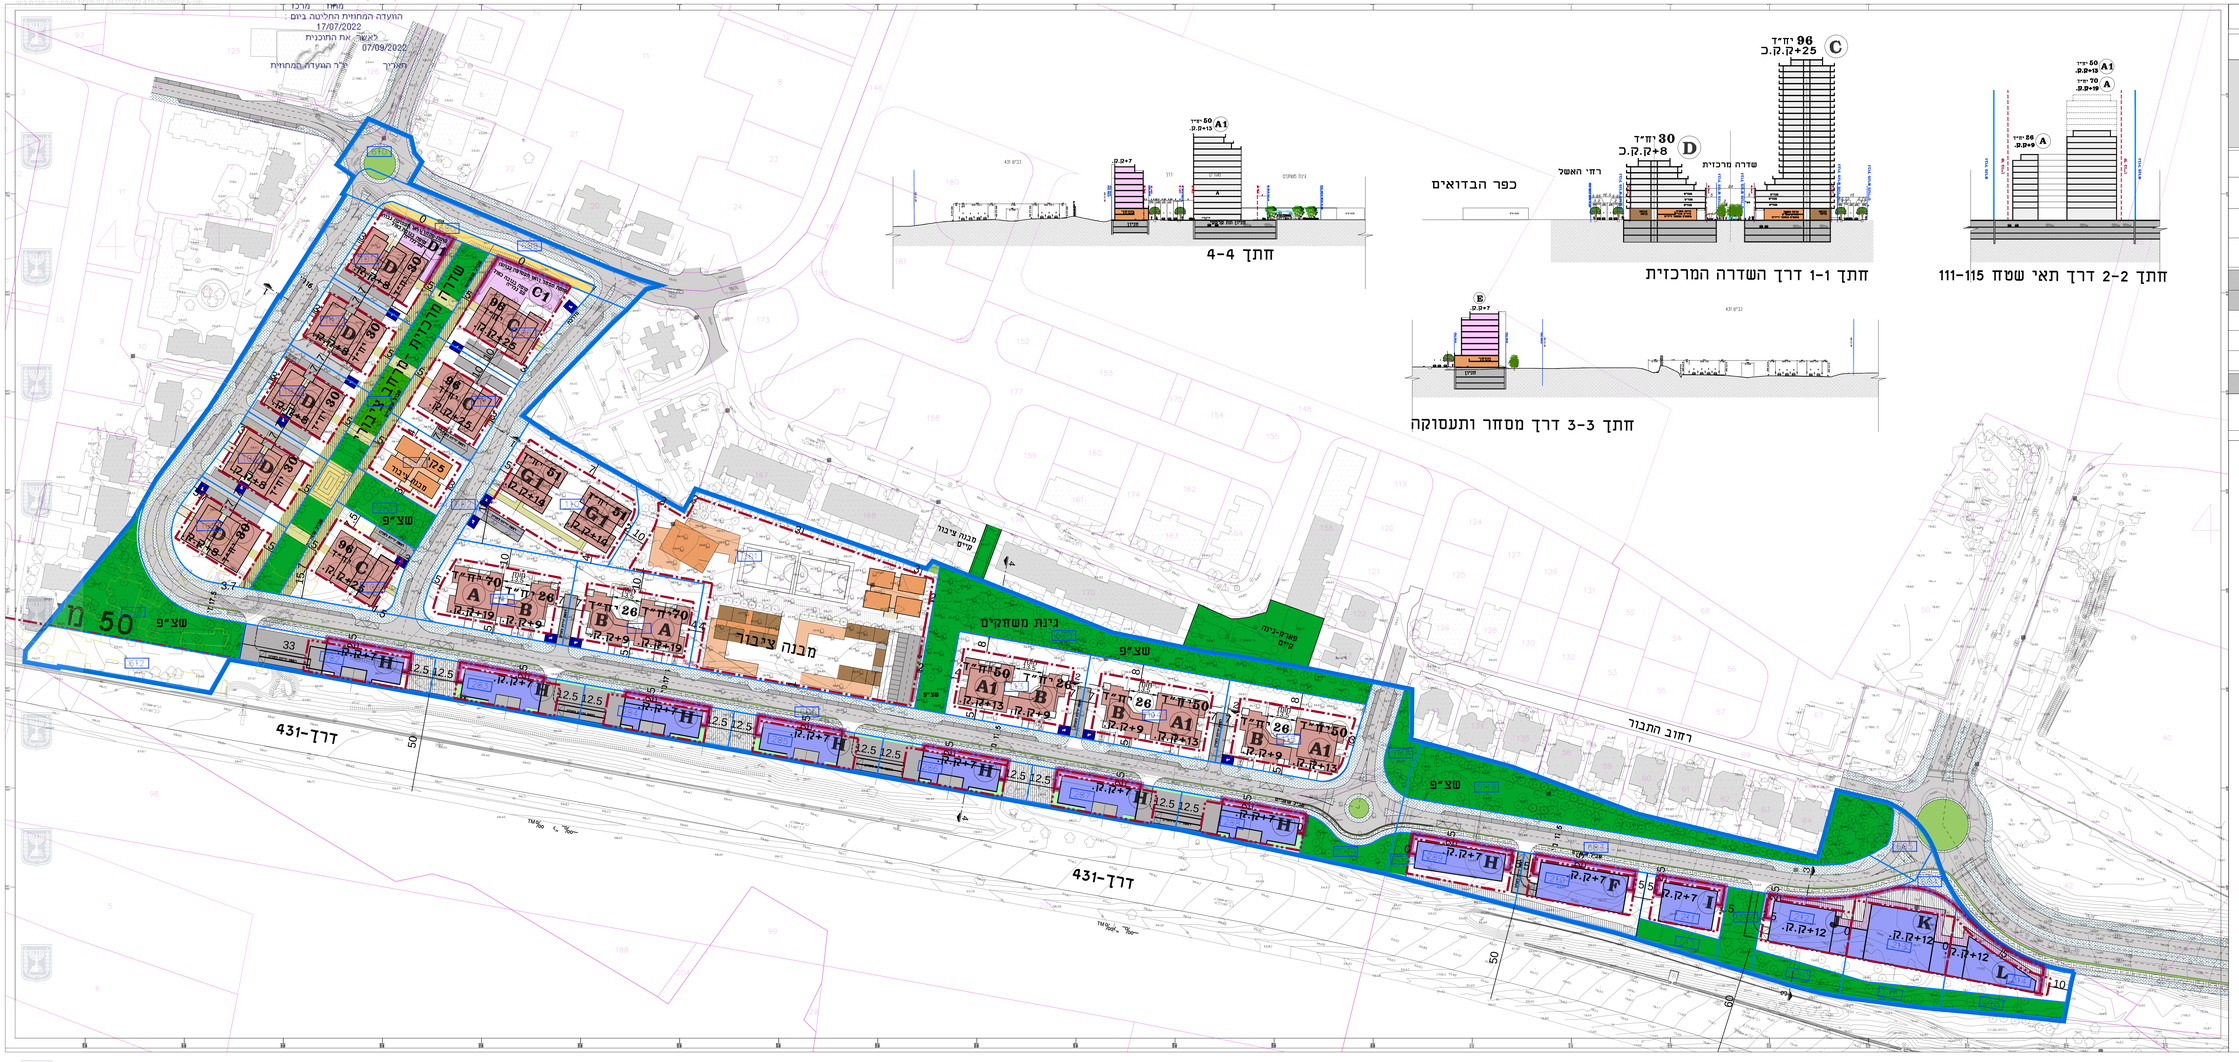

מקרא

- שטח ציבורי פתוח
- מבנה מגורים
- מסחר
- תעסוקה
- מבנה ציבור
- חזית מסחרית
- קו בניין
- גבול מגרש
- תא שטח
- גבול תכנית