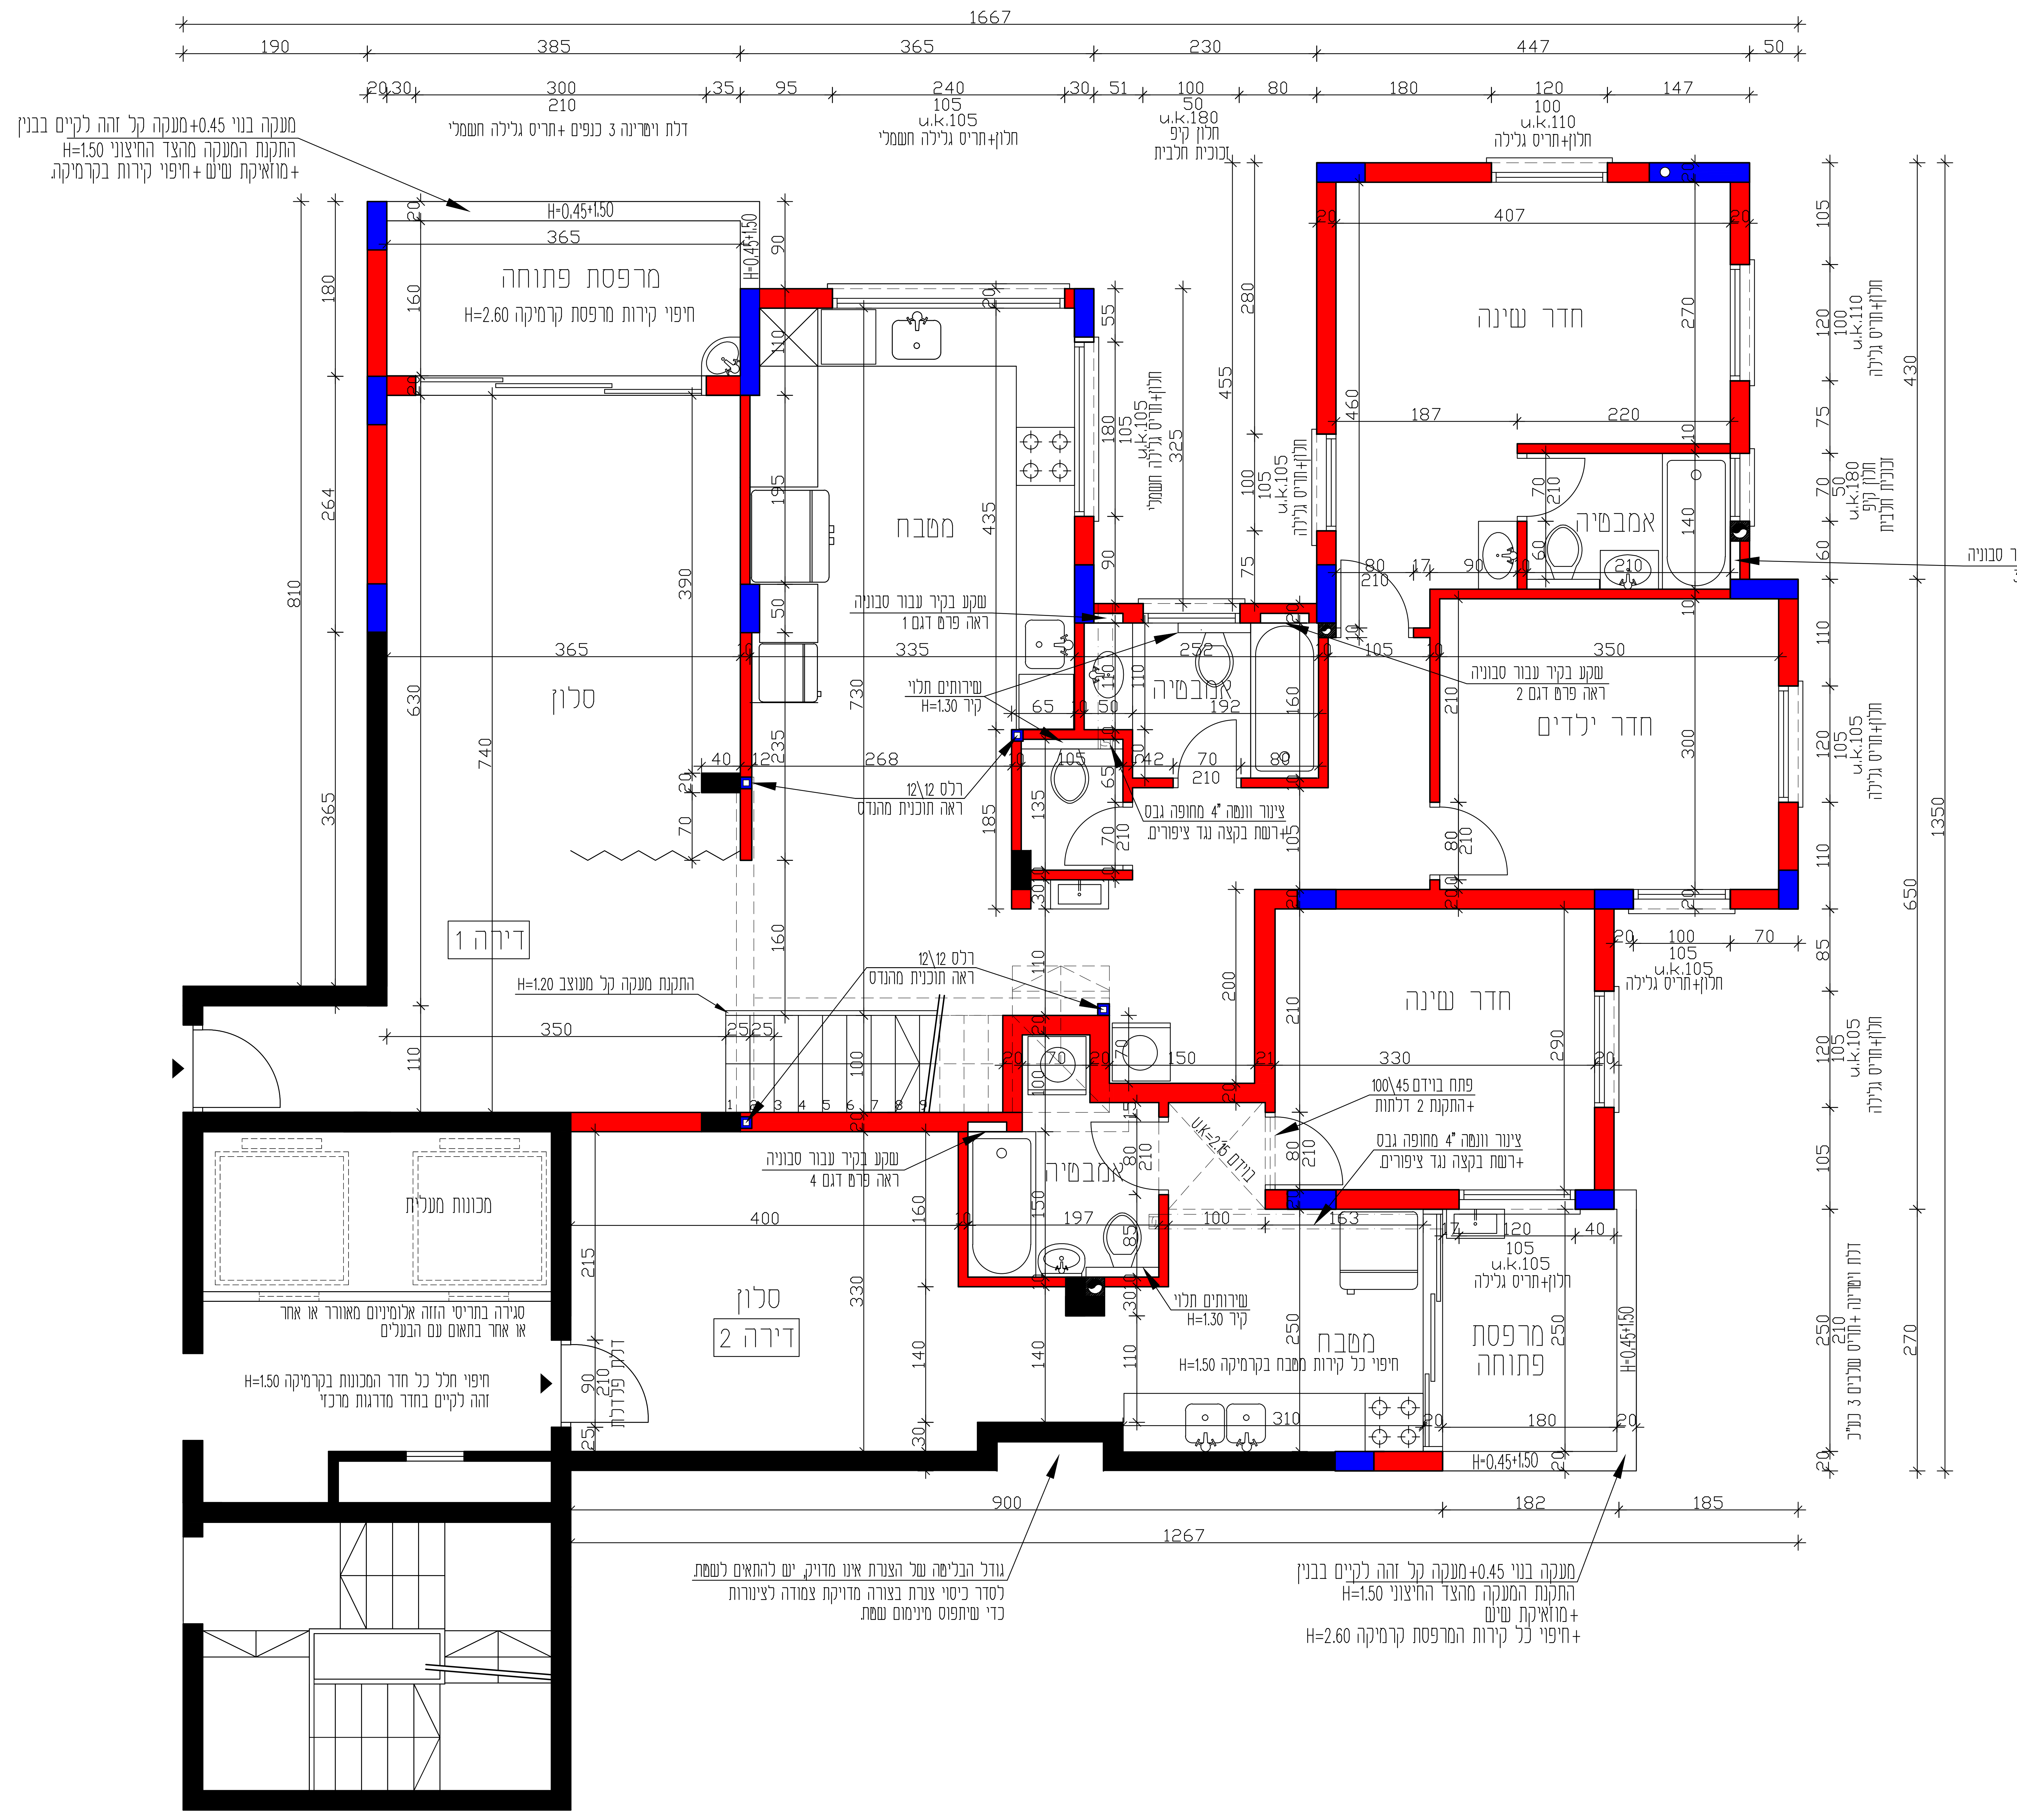
מעקה בנוי 0.45+מעקה קל זהה לקיים בבנין
התקנת המעקה מהצד החיצוני H=1.50
+מוזאיקת שיש+חיפוי קירות בקרמיקה.
דלת ויטרינה 3 כנפים +תריס גלילה חשמלי
חלון+תריס גלילה חשמלי
u.k.105
u.k.180
חלון קיפ
זכוכית חלבית
u.k.110
חלון+תריס גלילה
1667
190
385
365
230
447
50
H=0.45+1.50
מרפסת פתוחה
חיפוי קירות מרפסת קרמיקה H=2.60
מטבח
חדר שינה
אמבטיה
שקע בקיר עבור סבוניה
ראה פרט דגם 1
ראה פרט דגם 2
ראה פרט דגם 3
ראה פרט דגם 4
שירותים תלוי
קיר H=1.30
חדר ילדים
סלון
רלס 12\12
ראה תוכנית מהנדס
צינור וונטה 4" מחופה גבס
+רשת בקצה נגד ציפורים.
דירה 1
התקנת מעקה קל מעוצב H=1.20
פתח בוידם 45\100
+התקנת 2 דלתות
U.K=2.15 בוידם
מכונות מעלית
סגירה בתריסי הזזה אלומיניום מאוורר או אחר
או אחר בתאום עם הבעלים
חיפוי חלל כל חדר המכונות בקרמיקה H=1.50
זהה לקיים בחדר מדרגות מרכזי
דלת פלדלת
דירה 2
מטבח
חיפוי כל קירות מטבח בקרמיקה H=1.50
מרפסת פתוחה
דלת ויטרינה +תריס גלילה 3 כנפים בנ"ב
900
182
185
1267
1350
גודל הבליטה של הצנרת אינו מדויק, יש להתאים לשטח.
לסדר כיסוי צנרת בצורה מדויקת צמודה לצינורות
כדי שיתפוס מינימום שטח.
מעקה בנוי 0.45+מעקה קל זהה לקיים בבנין
התקנת המעקה מהצד החיצוני H=1.50
+מוזאיקת שיש
+חיפוי כל קירות המרפסת קרמיקה H=2.60

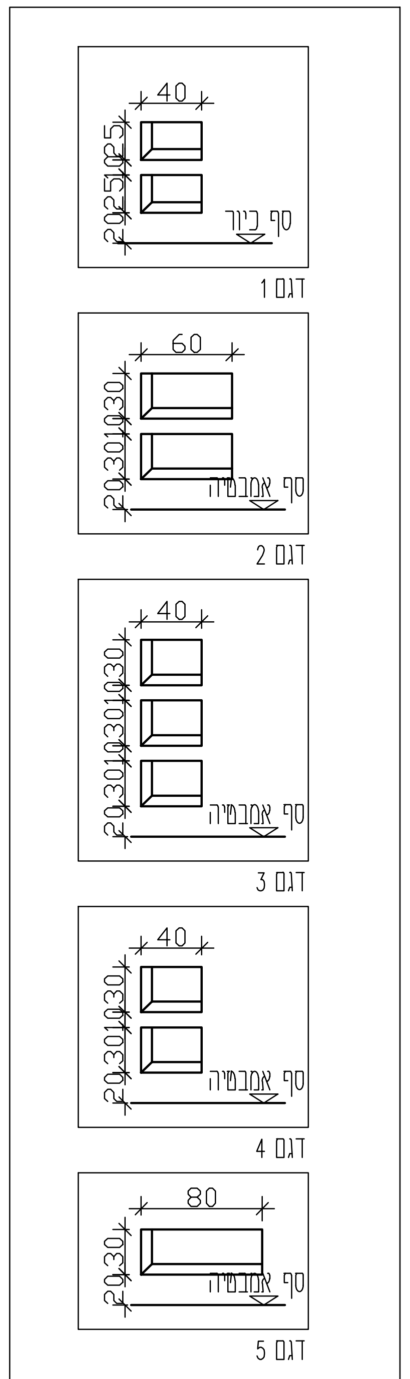
40
ספ כיור
דגם 1
60
ספ אמבטיה
דגם 2
דגם 3
דגם 4
80
דגם 5

פרט מידות שקעי קיר עבור סבוניה
כולם בעומק 10 ס"מ