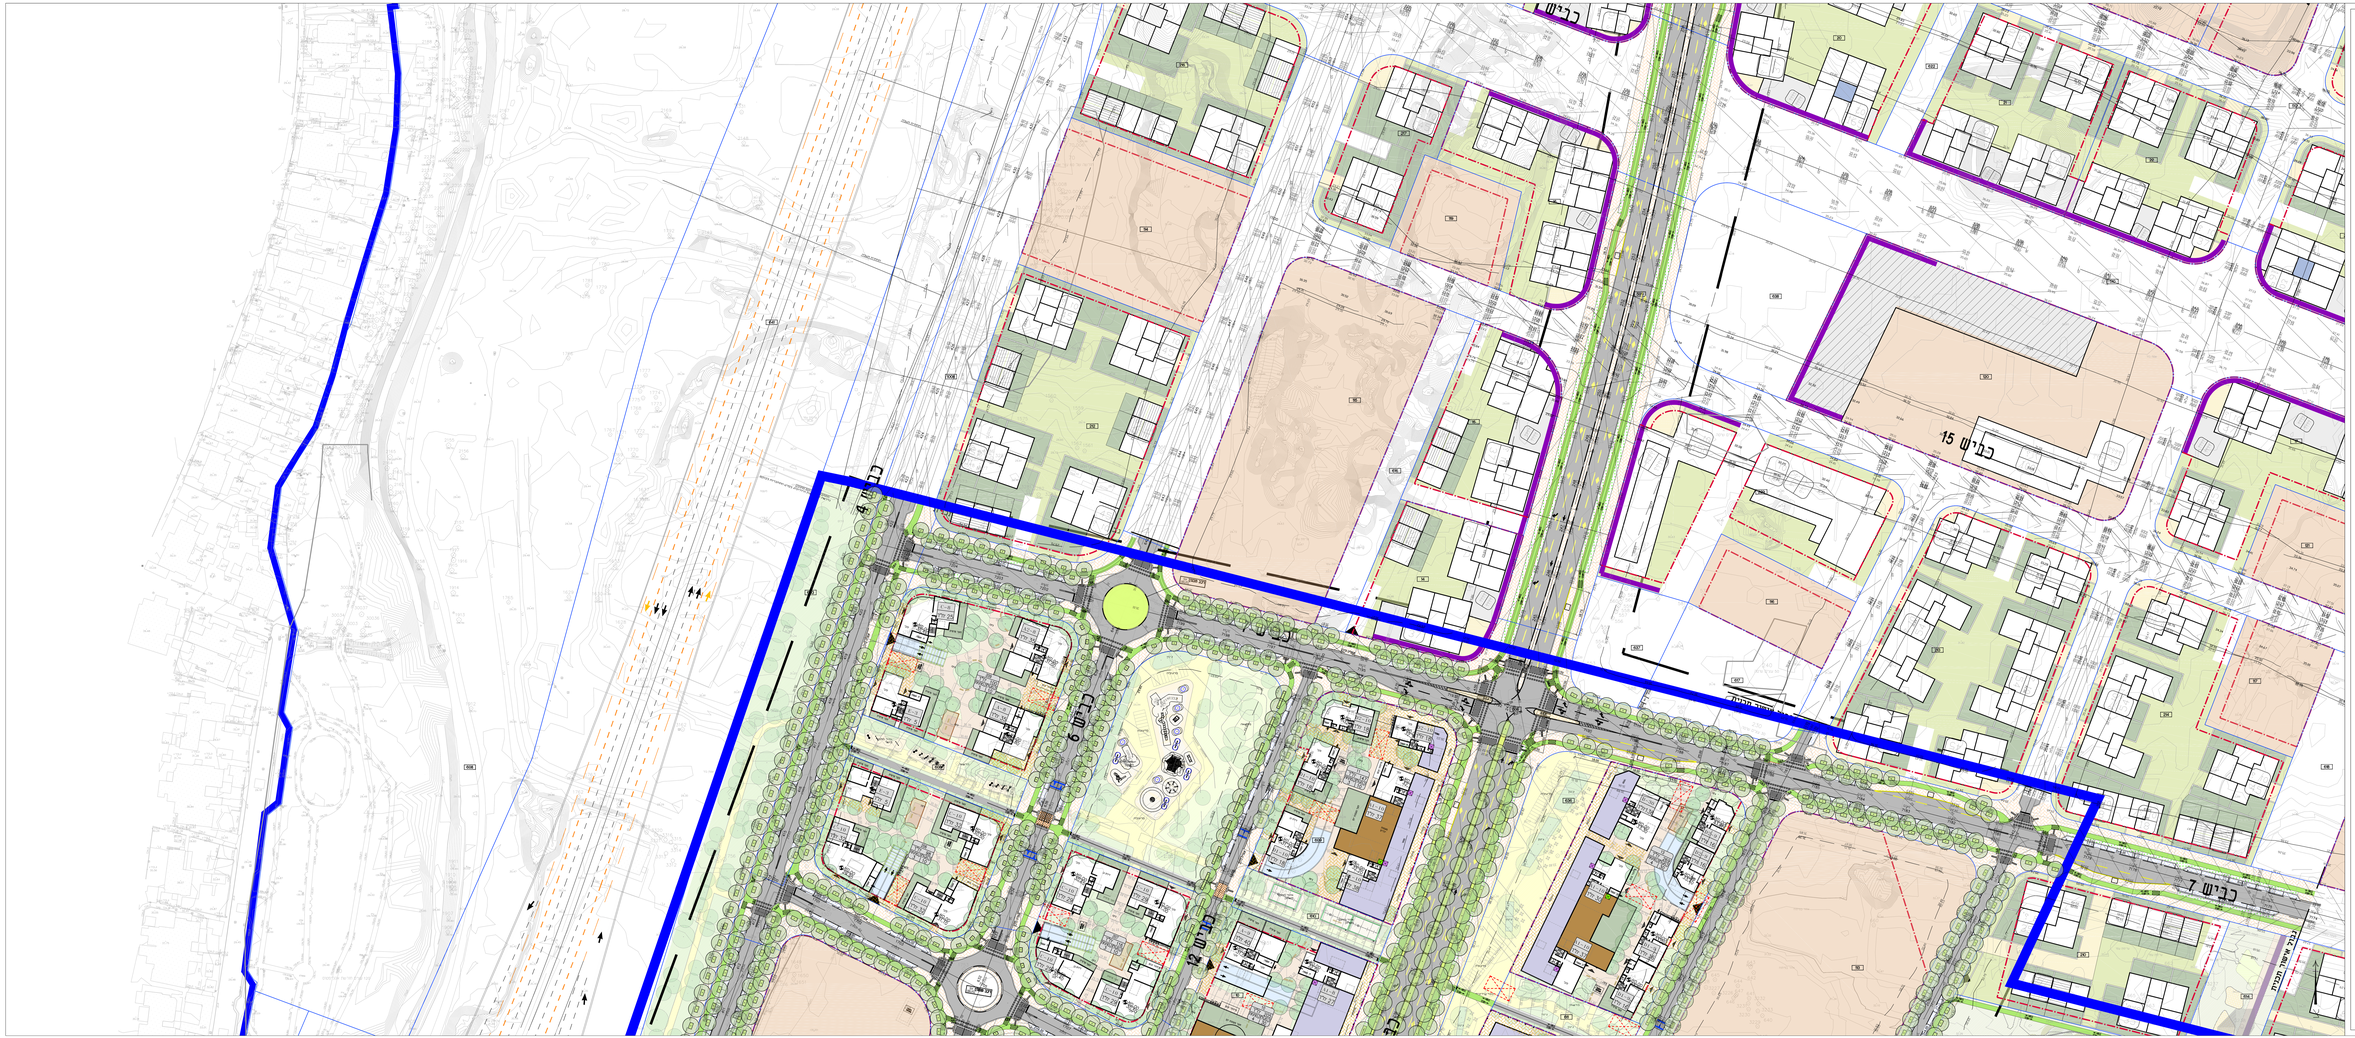

רובע סירקין

תכנית בינוי ופיתוח

גליון מס': 3

מס' מהדורה: 01	תאריך: 11/01/24
● לעיון	○ לאישור ○ לסכרז

מקרא - בינוי

- גבול תוכנית
- קו בניין עילי
- תעלת ראשי / נגר מים
- כניסת רכב / כיכר תחבורתי
- שטח תגון פרטי - תשתיה
- שטח תגון פרטי
- שטח ציבורי
- שביל גישה לכניסת בנין (השאת מחלכות)
- מבנה מסחרי - מבנה בנין אפס
- מספר מגרש
  - מספר יח' דיור במחסם
  - מספר קומות
  - מימים בנין
  - מספר יח' דיור
- רחבת ביבוי אש
- מפלס 0.00
- חזית מסחרית
- תחנת הפגאה
- מבנה לשרותי
- מתקן פוטוולטי מסחרי
- מתקן פוטוולטי ציבורי
- נקודתקב בנדנת נחלים ע"פ תקנים 22
- "יציאה אטורית מתחנת מסרי
- כניסות לבנים

מקרא - נוף

קרים

- ציר נחל
- שצים וחורשות קיימות
- רצועת הפפנה של הנחל
- מגרשי ספורט

מחוכנן

- פיתוח נופי פתוח
- פיתוח נופי
- פיתוח באחריות נת"ל
- מוקד פעילות
- מבנן עירוני
- אגם מי גשר
- עצים חדשים
- שבילי הליכה
- גשר הולכי רגל
- שביל אופניים
- כניסה/יציאה מרפאה

????????

יער אדריכלים

יר' איר. איר. ביר-מור
מלון ◻ מגדל ◻ ת"ל-יפו
03-5187766 :טל
03-5187766 :פקס
E-MAIL: YAAR@YAAR.NET

שלמה אהרונסון אדריכלים

אדריכלות. אדריכלות נוף. מתכנון ערים

מגדל אלון, רח' אבא הלל 14, רמת גן 52506
TEL: 03-6406875 FAX: 03-6406876
www.ronsonarch.com | info@ronsonarch.com

יפ דגמ