


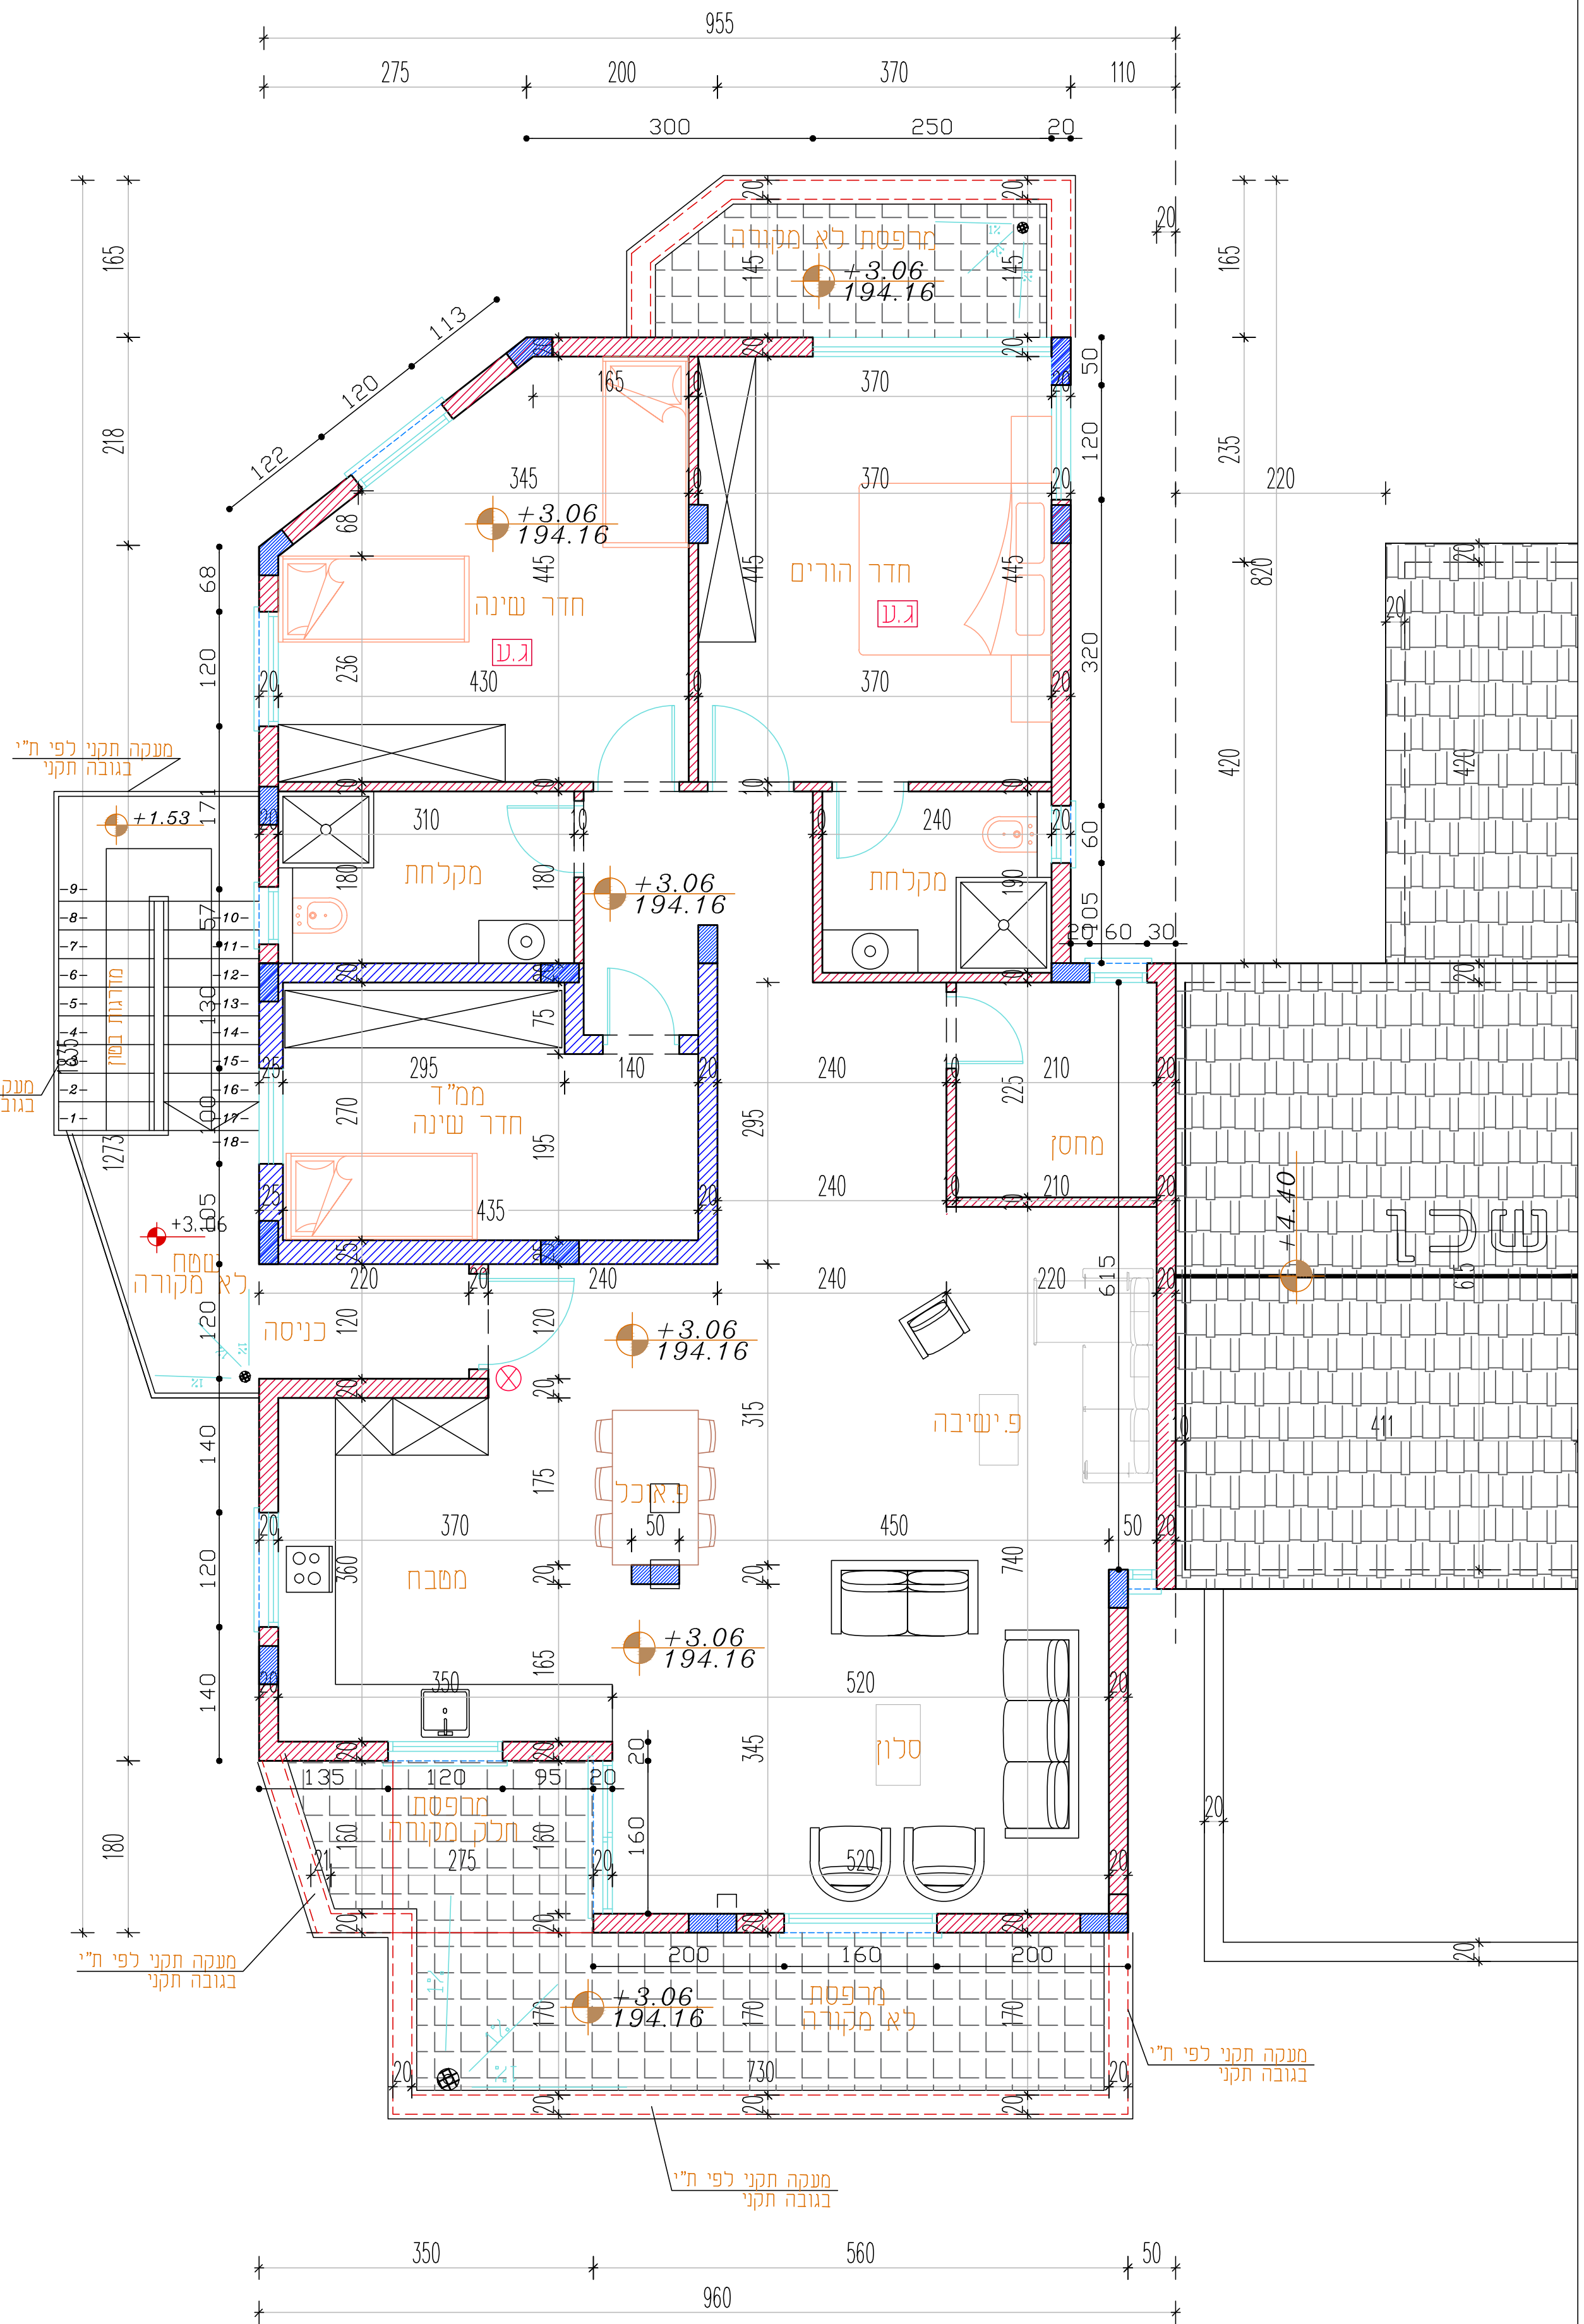

תכנית קומה -א- קנ"מ 1:50