

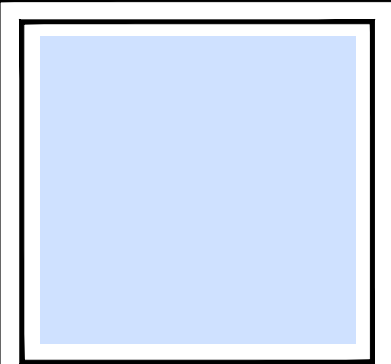


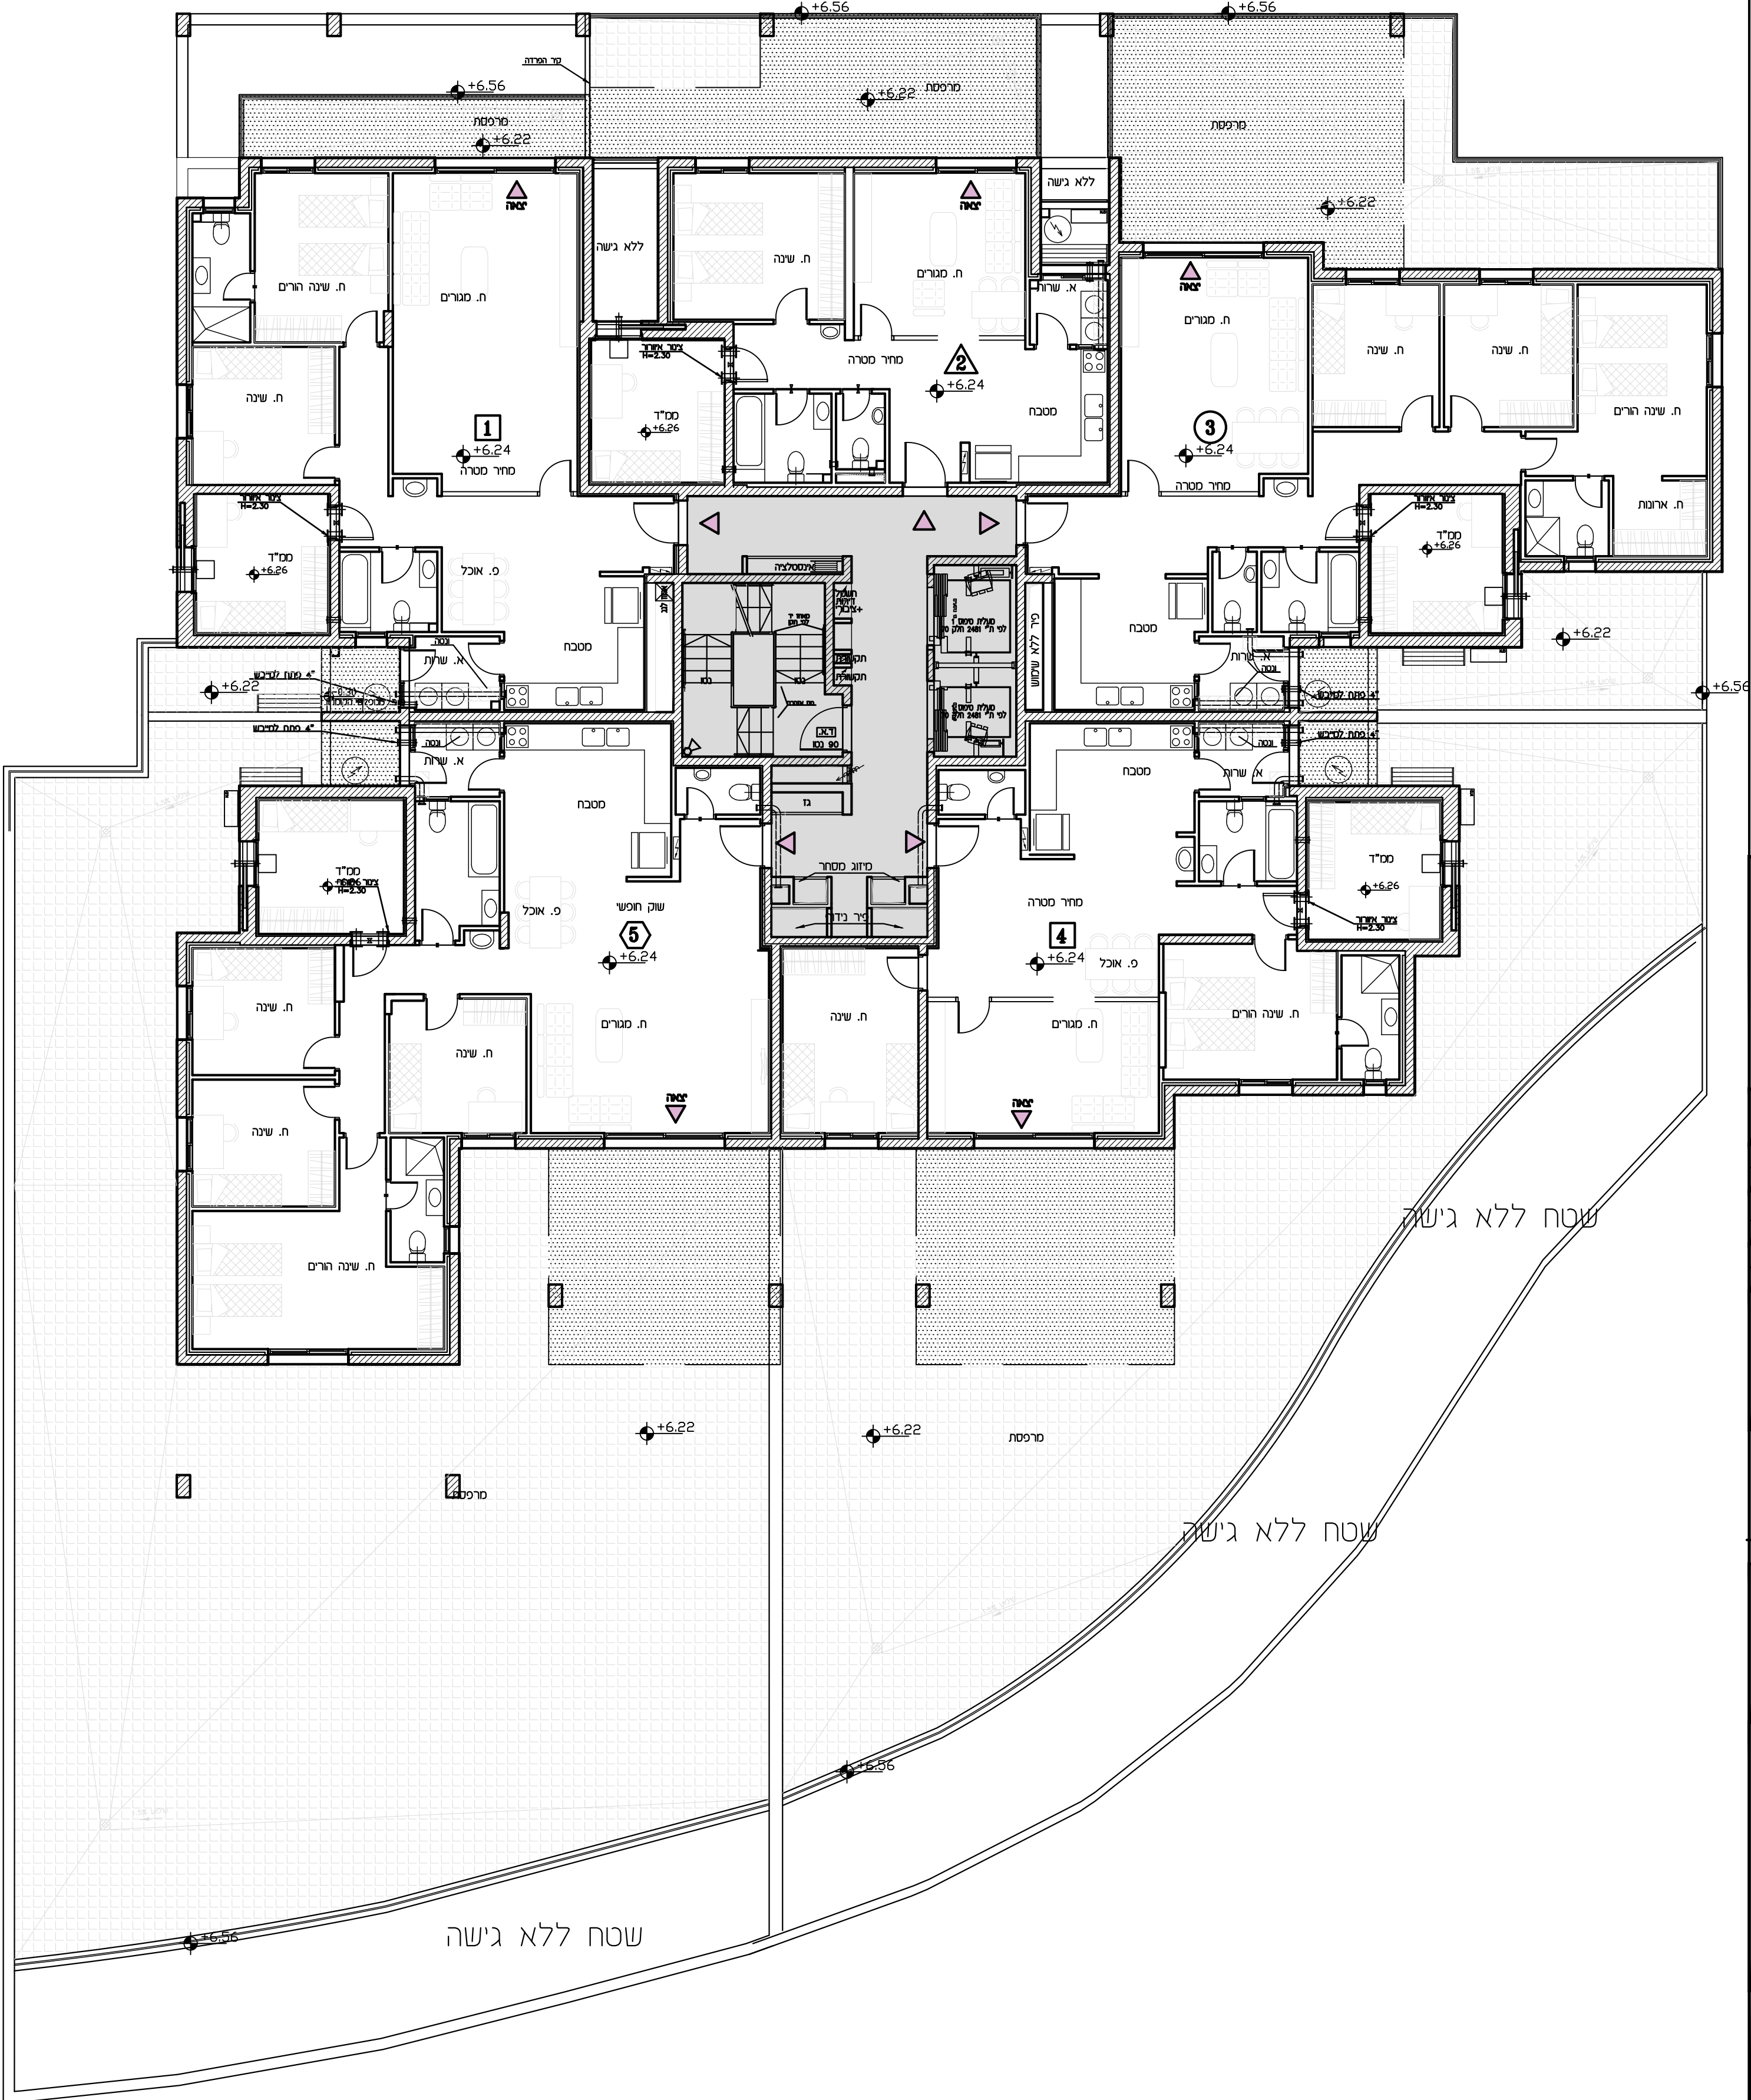

תכנית ספר		
מגרש:	בנין מס':	
12	5	
קומה:	דירה:	מס' חדרים:
1	1,2,3,4,5	
קבלים:	תאריך:	מהדורה:
1:100	15.12.23	4

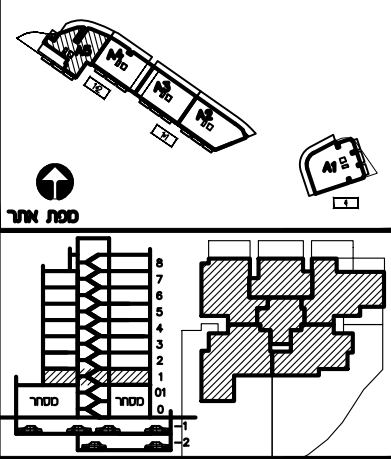

חומת הרעש:
חומת הרעש:
חומת התברה:
תאריך חומת:

- מקרא:
- הפרש מפלסים
 - הגמכת תקרה
 - שטח משותף
 - מ.א. - מיזוג אוויר - הכנה בלבד.
 - מרפסת מקורה.
 - מרפסת לא מקורה.
 - מטבח סטון סמ"ד ע"פ הג"א
 - מטבח + הגמכת תקרה
 - התכנית כפופה להערתו בנספח המצ"ב.
 - טרם התקבל היתר בניה
 - כניסה לדירה
 - צאאה למרפסת

