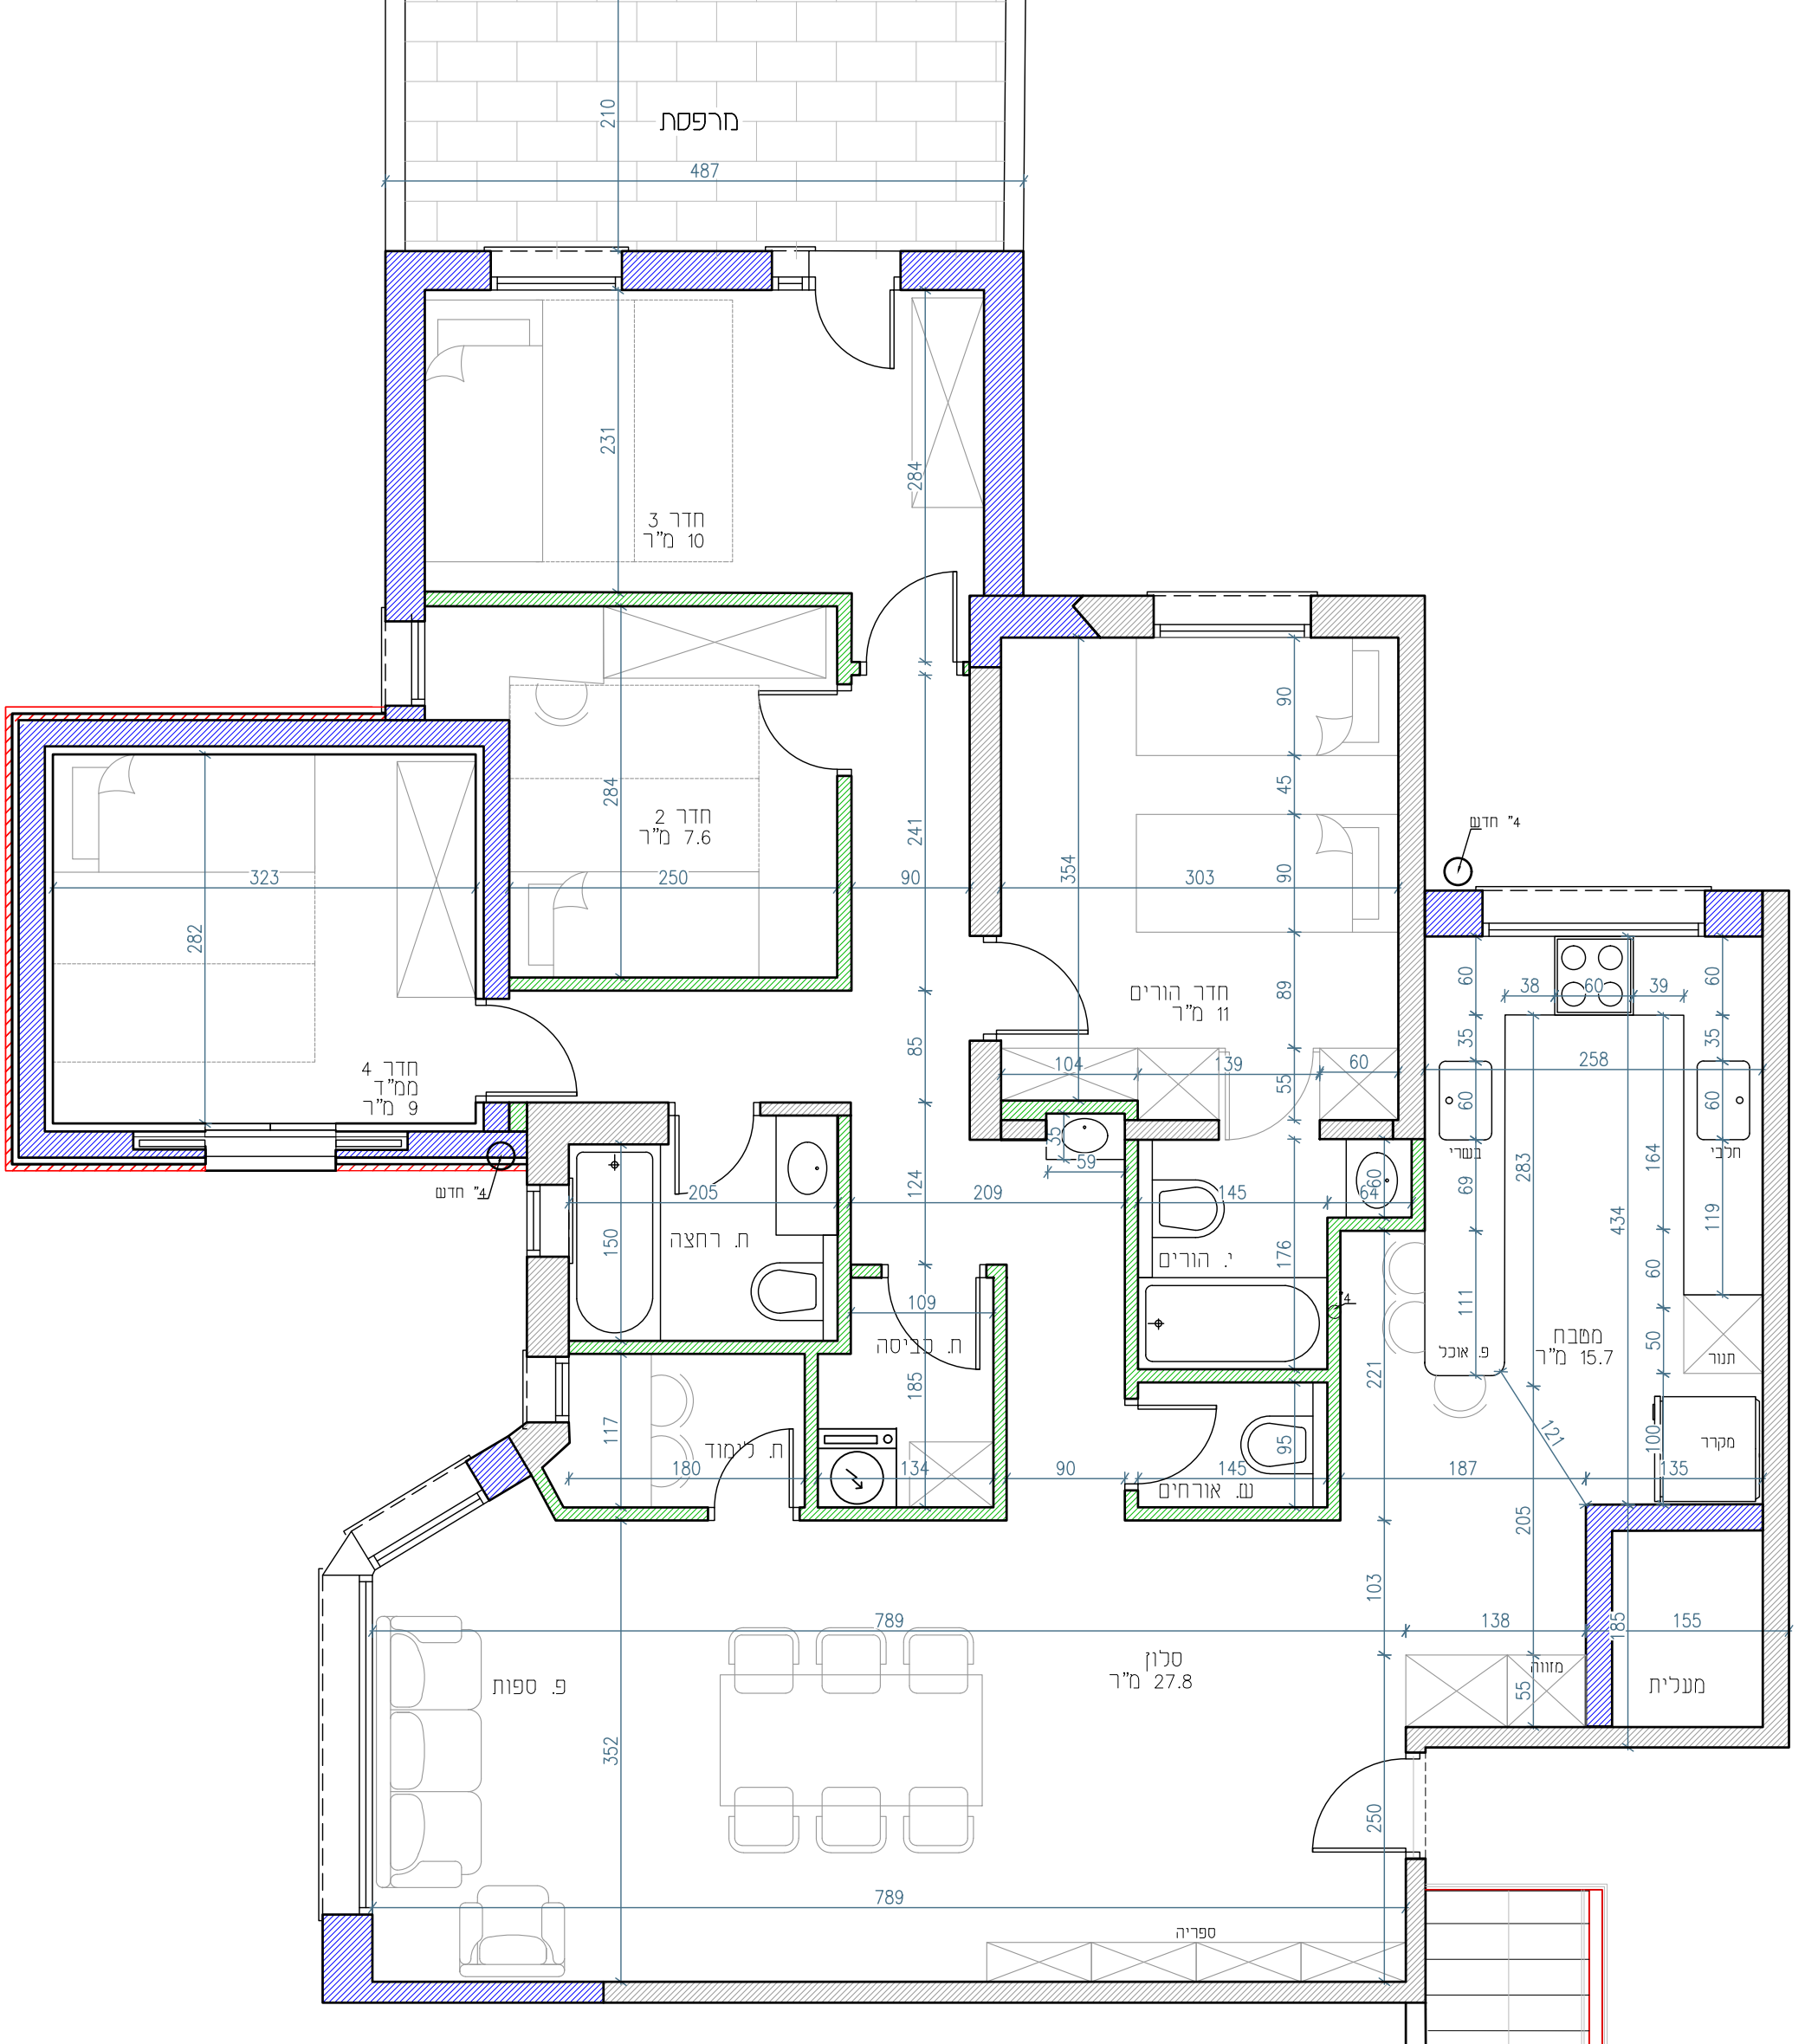
מרפסת
חדר 3
10 מ"ר
חדר 2
7.6 מ"ר
חדר 4
ממ"ד
9 מ"ר
חדר הורים
11 מ"ר
ח. רחצה
ח. כביסה
ח. כימוד
י. הורים
ש. אורחים
מטבח
15.7 מ"ר
פ. אוכל
בשרי
חלבי
תנור
מקרר
מעלית
מזווה
סלון
27.8 מ"ר
פ. ספות
ספריה
חדש "4