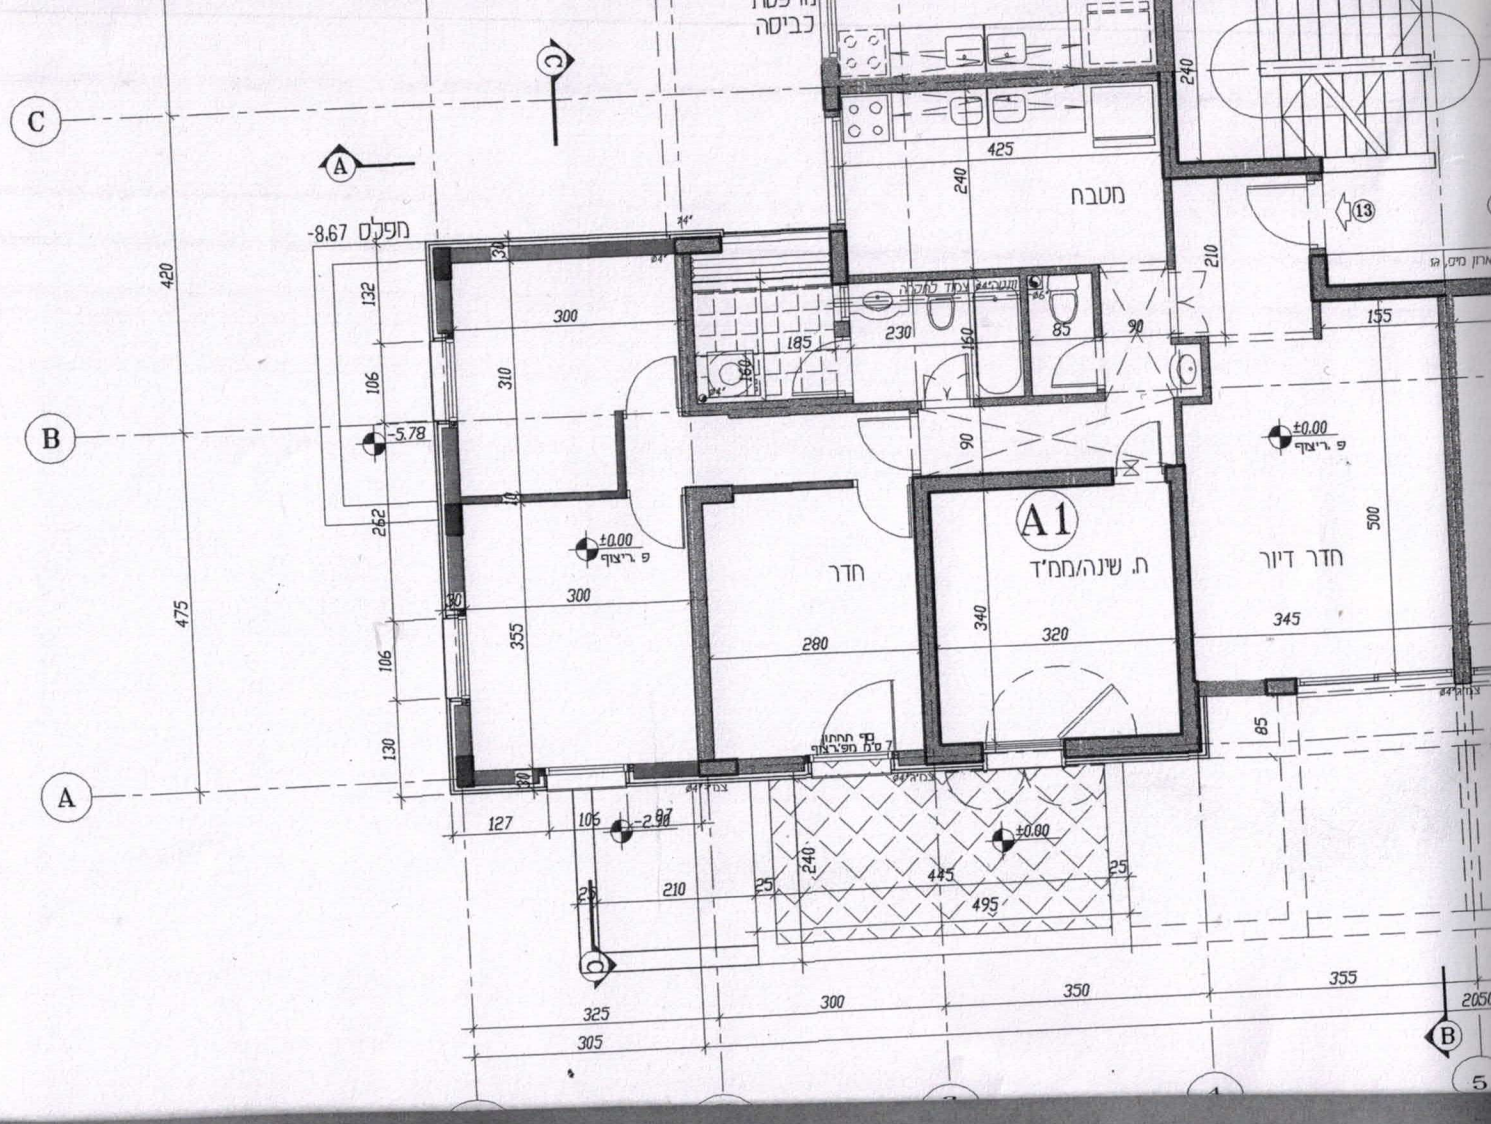
מטבח
חדר
ח. שינה/ממ"ד
חדר דיור
A1
מפלס 8.67-
-5.78
±0.00
פ. ריצוף
-2.97
C
B
A
420
475
262
132
106
130
300
310
355
280
320
340
345
500
155
85
90
230
185
160
425
240
210
445
495
325
305
350
355
127
25