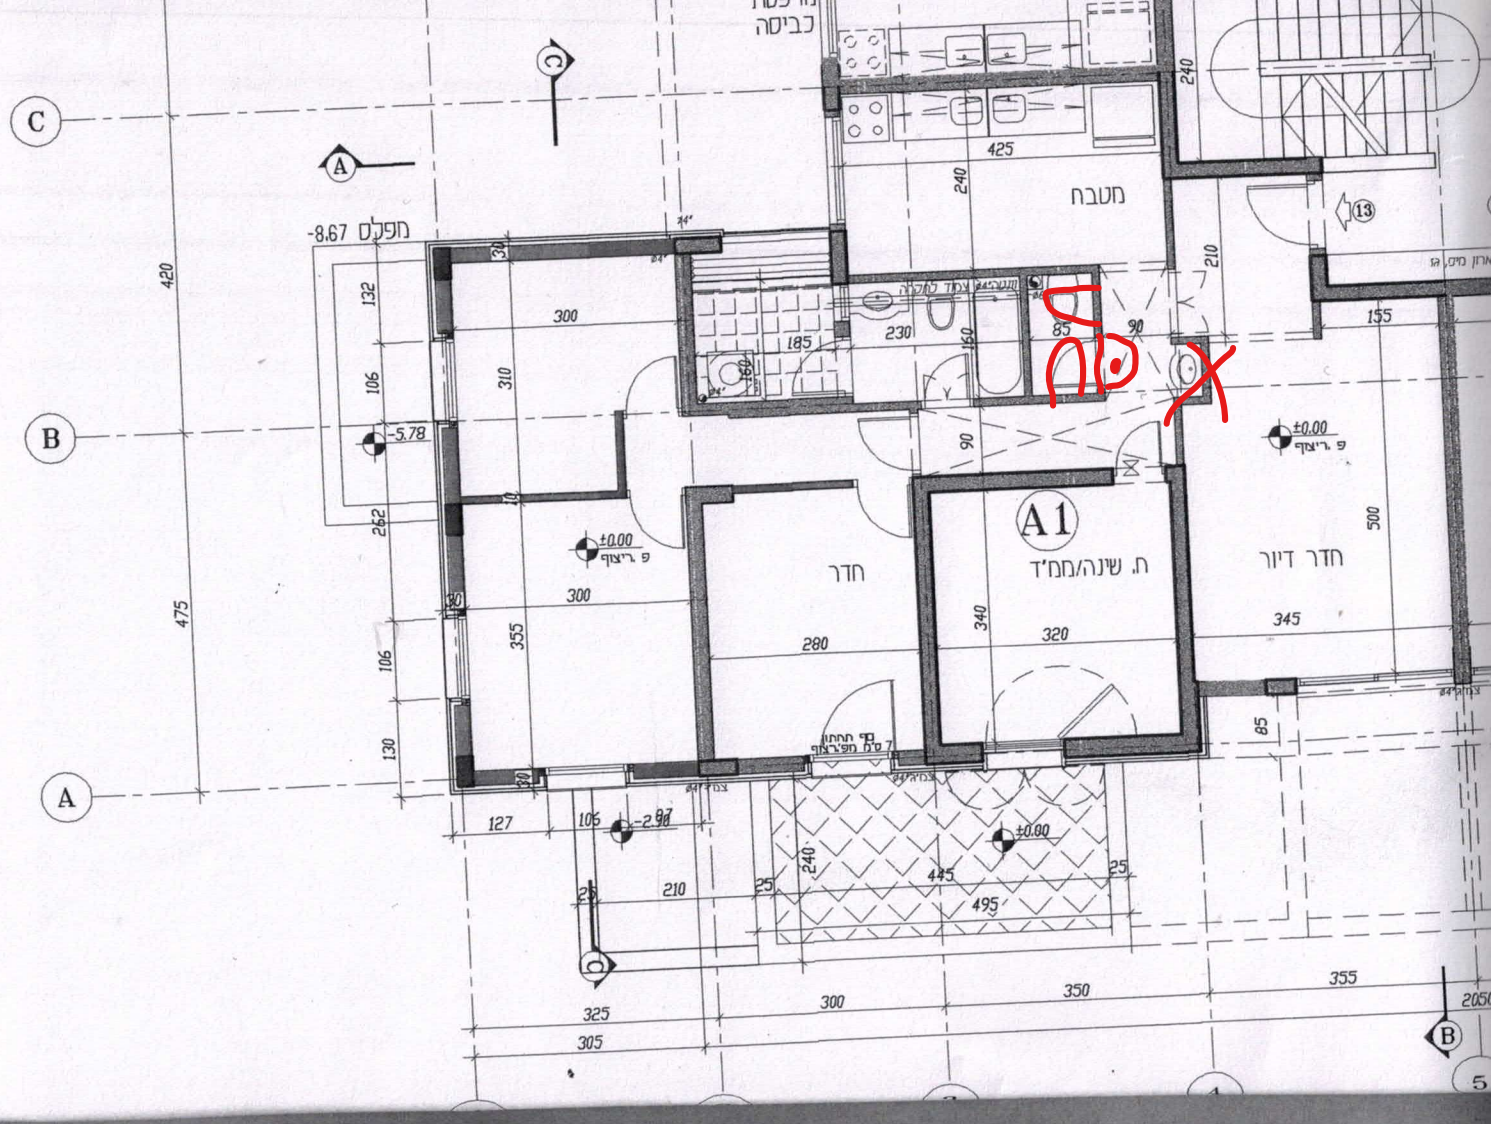
מטבח
חדר
ח. שינה/ממ"ד
חדר דיור
A1
מפלס -8.67
-5.78
±0.00
-2.97
A
B
C
420
475
325
305
300
350
355
445
495
240
425
210
155
345
320
280
340
310
355
185
230
160
85
90
500
130
262
132
106
127
25