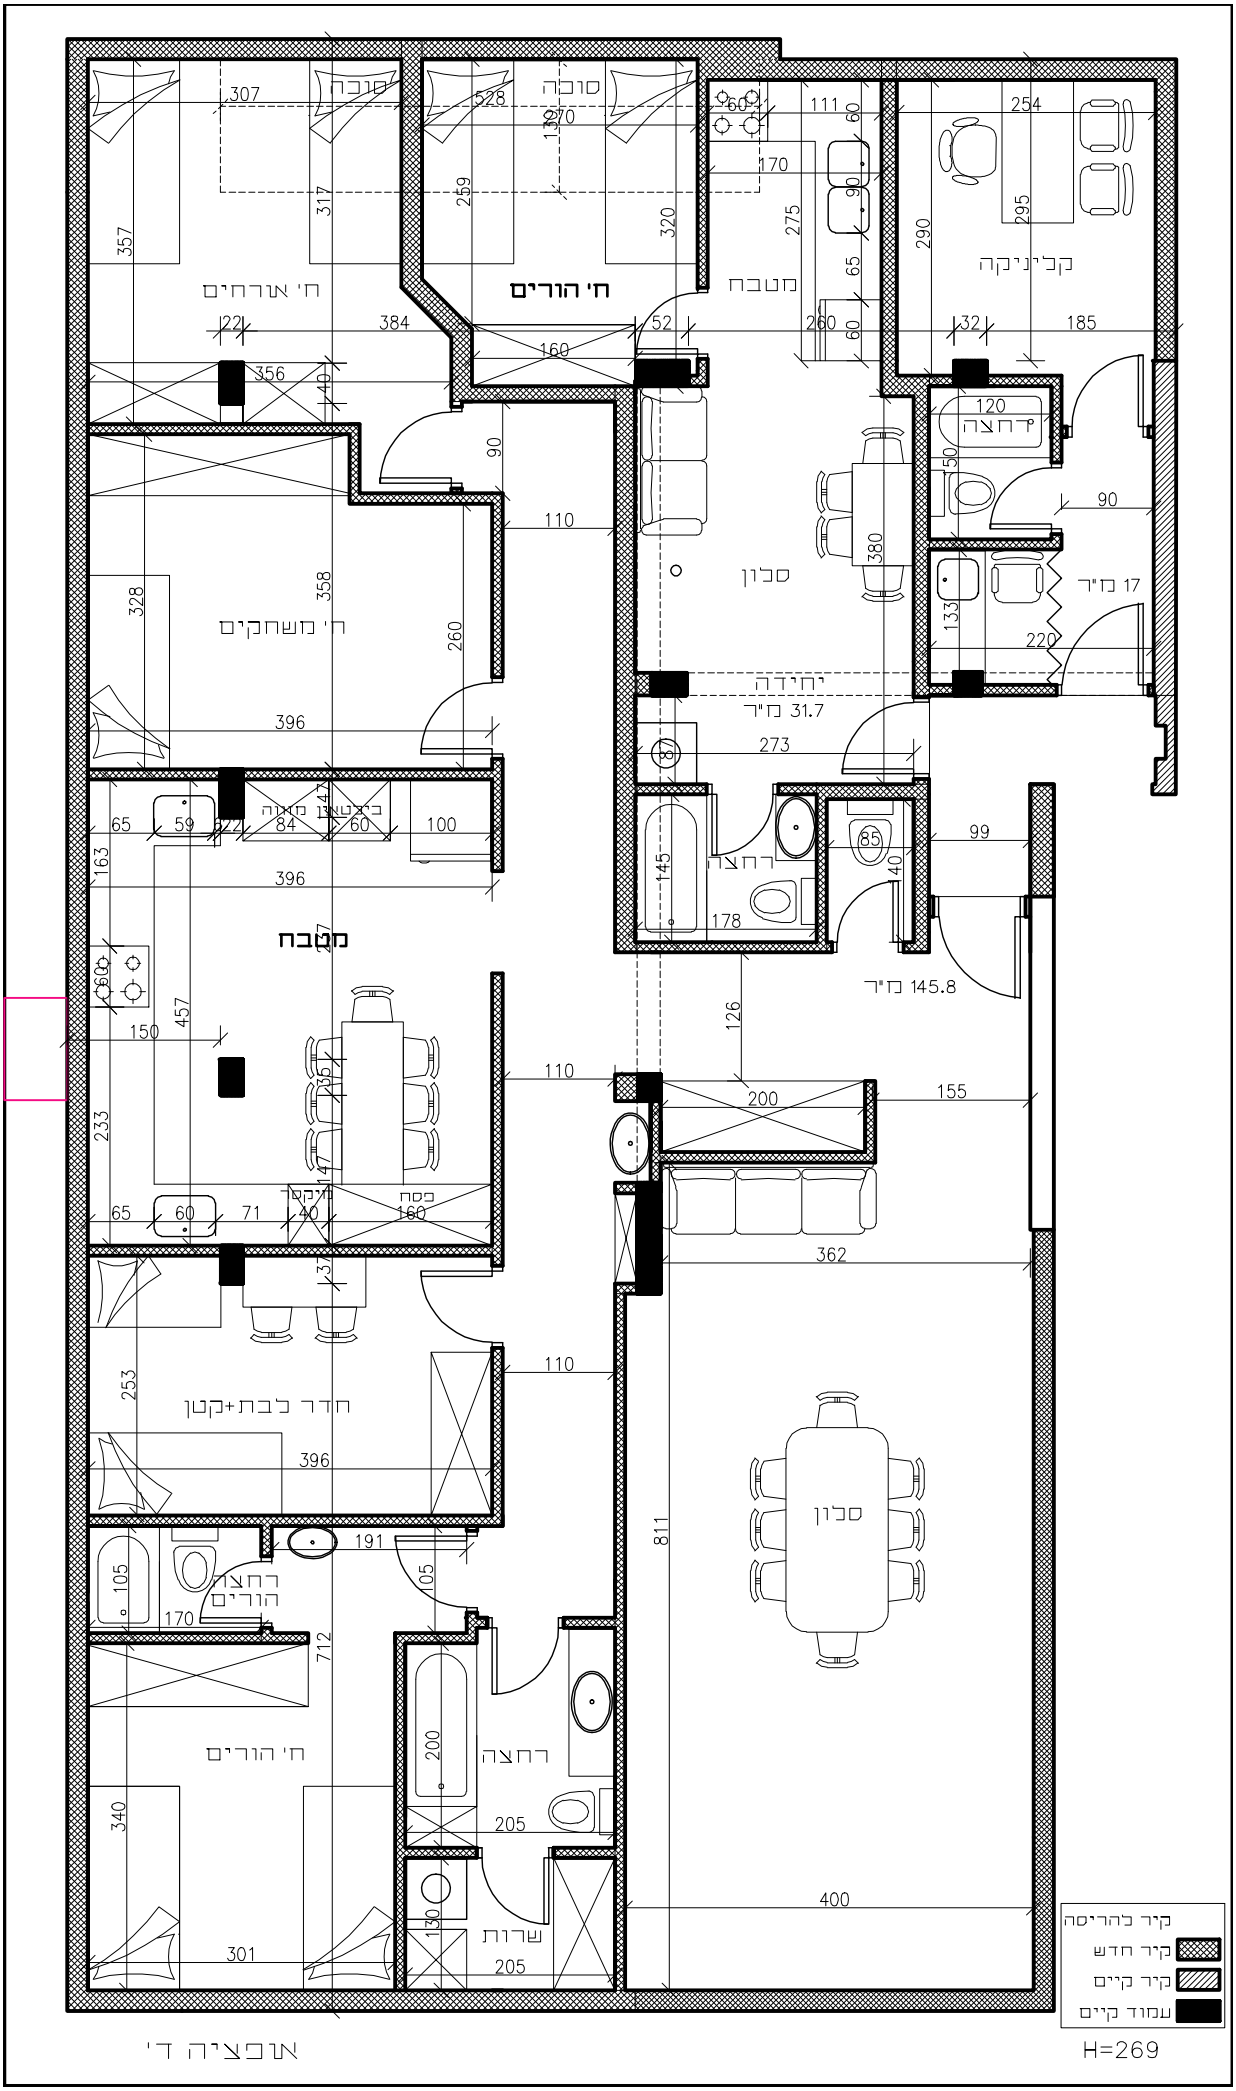
חדר אורחים
חדר הורים
מטבח
קליניקה
רחצה
סלון
יחידה
31.7 מ"ר
17 מ"ר
חדר משחקים
מטבח
145.8 מ"ר
חדר כבת+קטן
רחצה הורים
חדר הורים
רחצה
שרות
סלון
קיר להריסה
קיר חדש
קיר קיים
עמוד קיים

אנפצה ד'

H=269