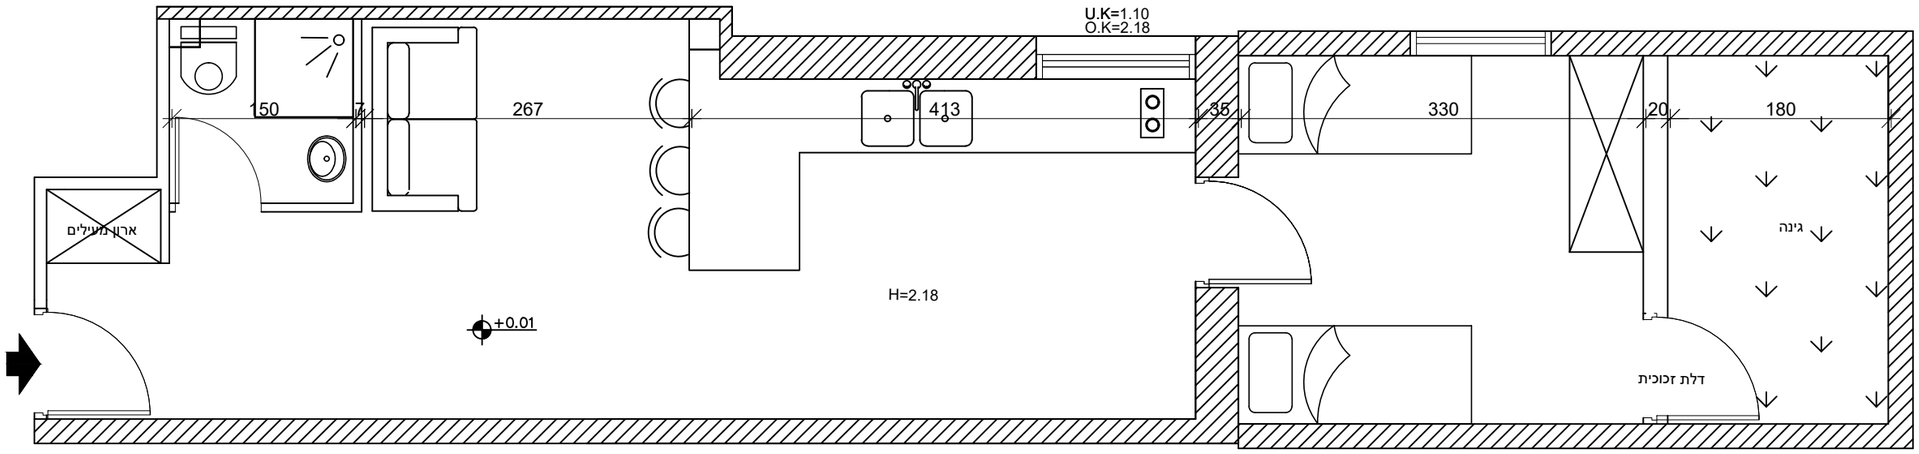
U.K=1.10
O.K=2.18
150
7
267
413
35
330
20
180
ארון נעילים
גינה
H=2.18
+0.01
דלת זכוכית

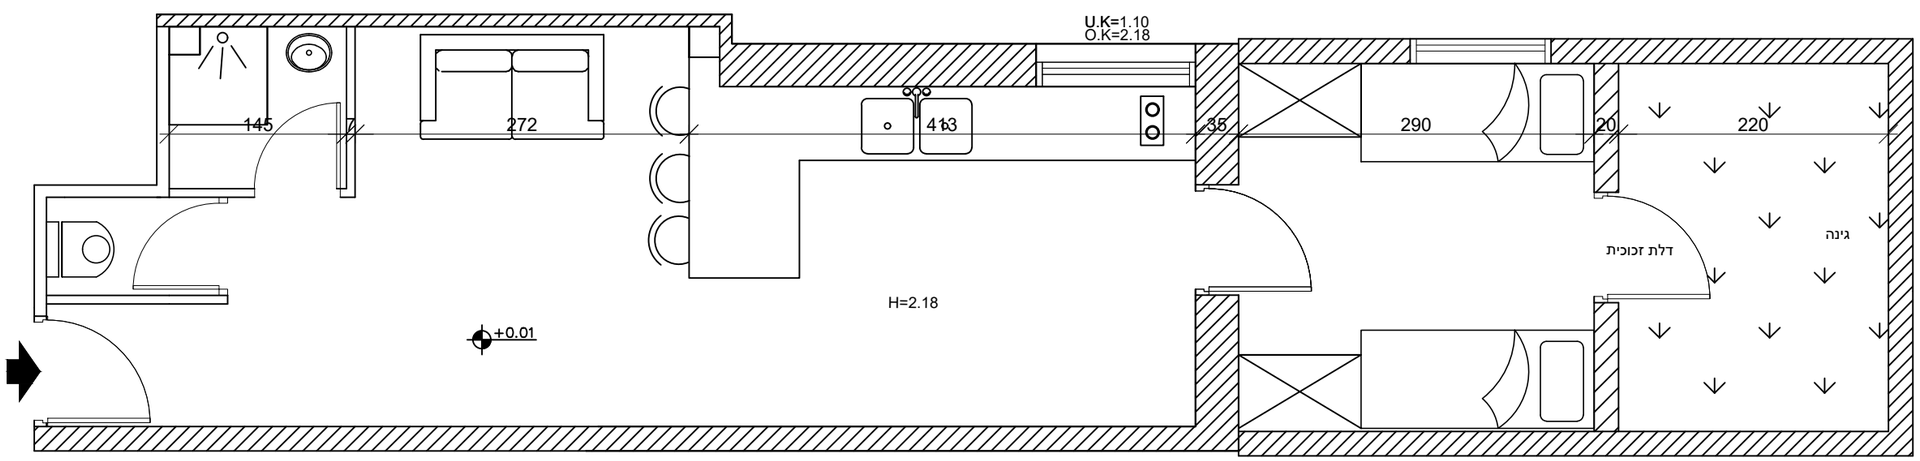
U.K=1.10
O.K=2.18
145
7
272
413
35
290
20
220
גינה
דלת זכוכית
H=2.18
+0.01