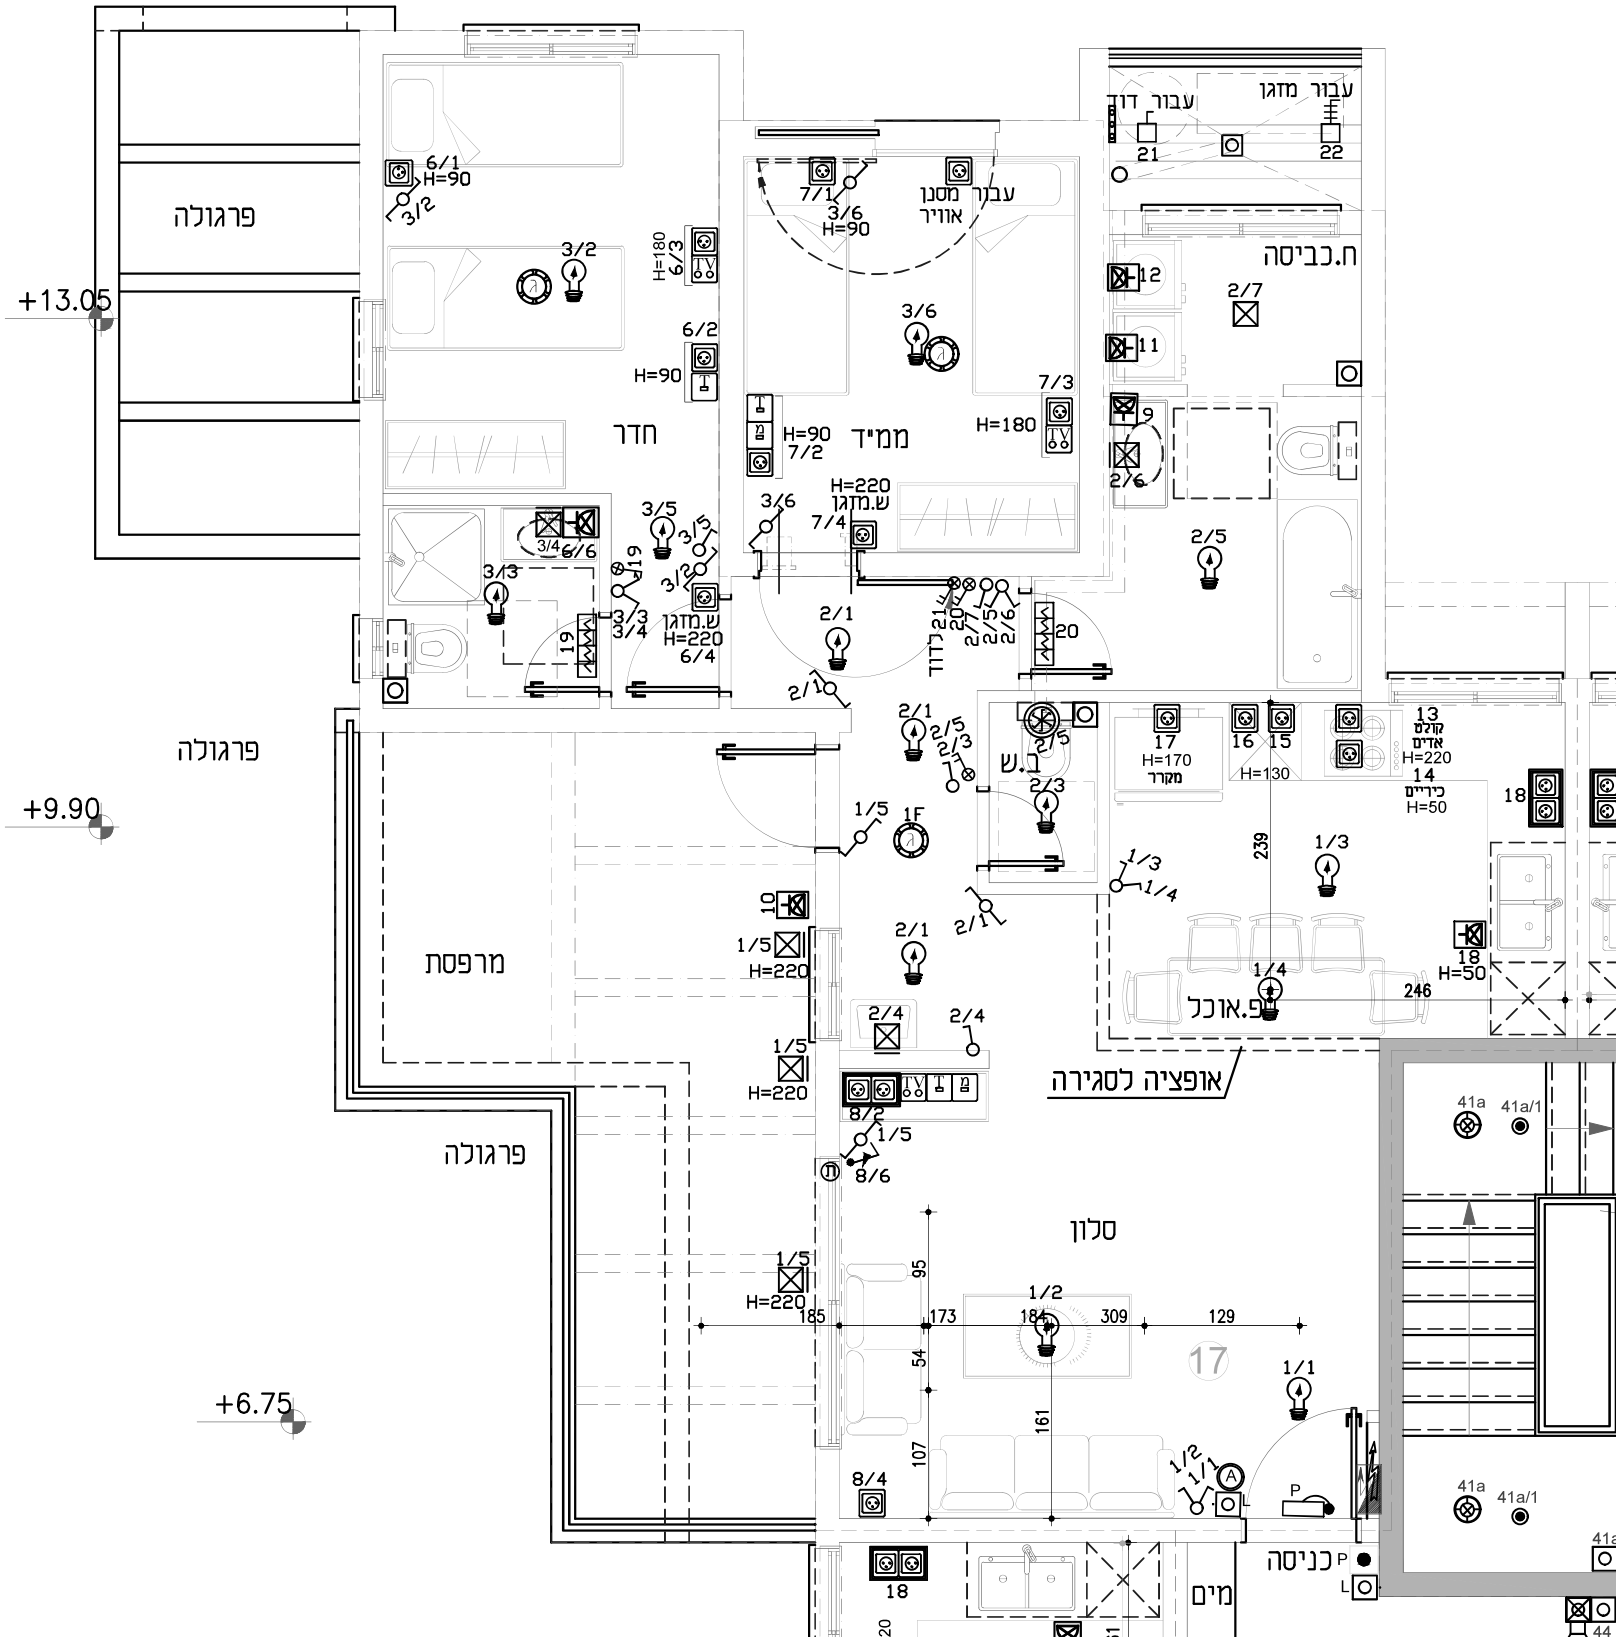
פרגולה
+13.05
חדר
ממיד
עבור מסנן אוויר
עבור דוד
עבור מזגן
ח.כביסה
ש.מזגן H=220
H=90
H=180
פרגולה
+9.90
ר.ש
H=170 מקרר
H=130
קולט אדים H=220
כיריים H=50
מרפסת
פ.אוכל
אופציה לסגירה
פרגולה
סלון
+6.75
כניסה
מים
H=220
H=50
239
246
185
173
184
309
129
95
54
107
161