




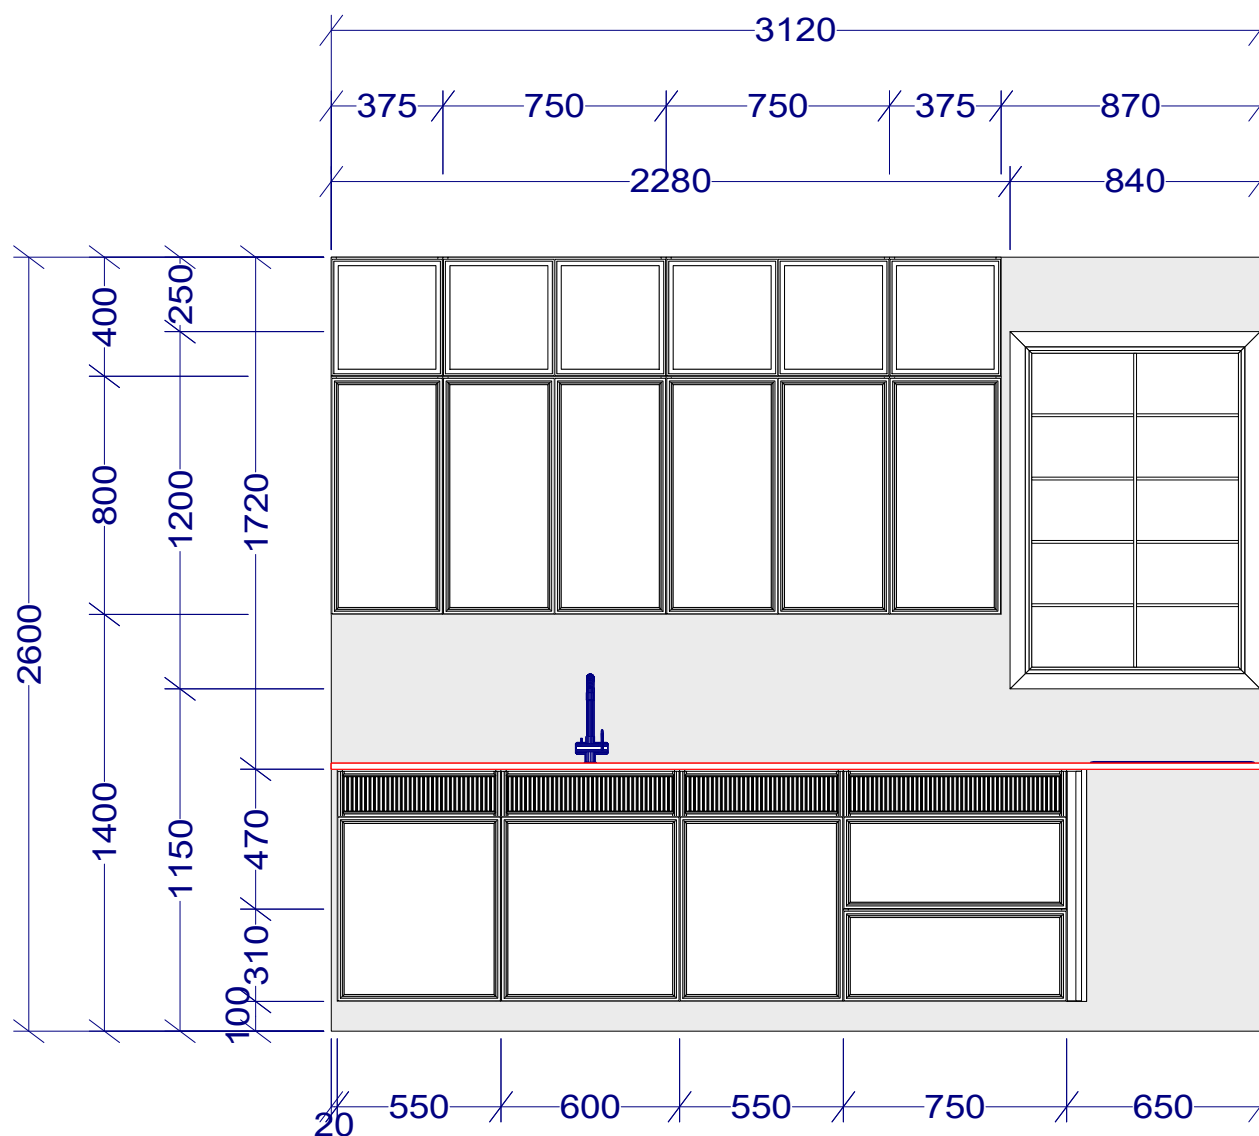


תוכנית זו היא המקורית והמחייבת אין לעתיקה או להעבירה ללא רשות אלא אם סוכם אחרת בין הצדדים		מתוכנן 27/05/2025 הודפס 29/05/2025
כל המידות בשרטוט טעונות אימות ואישור. יתכנו שינויים והתאמות לאחר המדידה באתר. תאריך _____		
Type your text1 חז		קנה מידה 1 : 25.4
שרטוט מס 1		

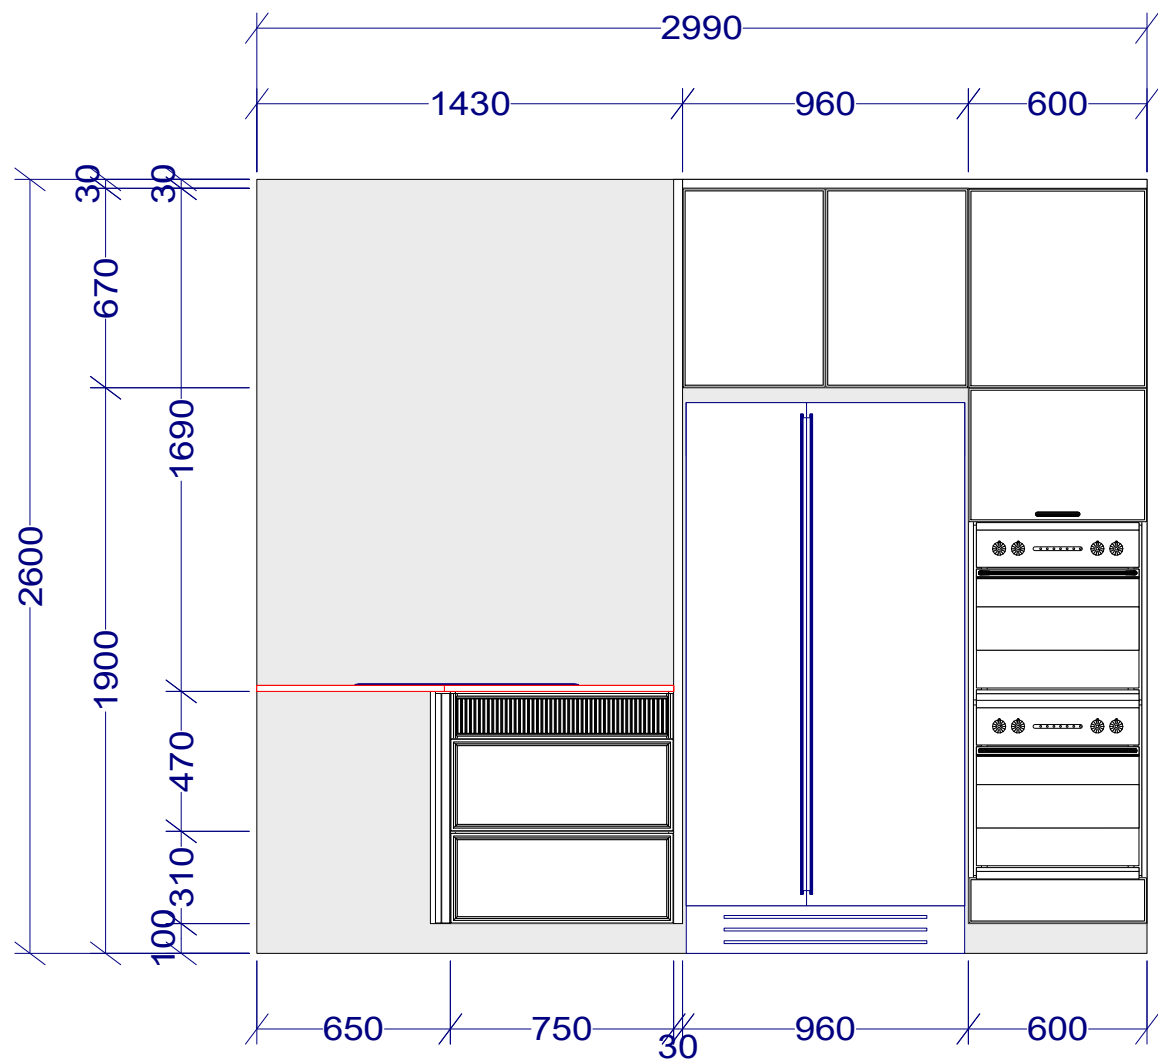


תוכנית זו היא המקורית והמחייבת אין לעתיקה או להעבירה ללא רשות אלא אם סוכם אחרת בין הצדדים		מתוכנן 27/05/2025 הודפס 29/05/2025
כל המידות בשרטוט טעונות אימות ואישור. יתכנו שינויים והתאמות לאחר המדידה באתר. תאריך _____		
שרטוט מס 1		קנה מידה 1 : 25.4
חז 2		

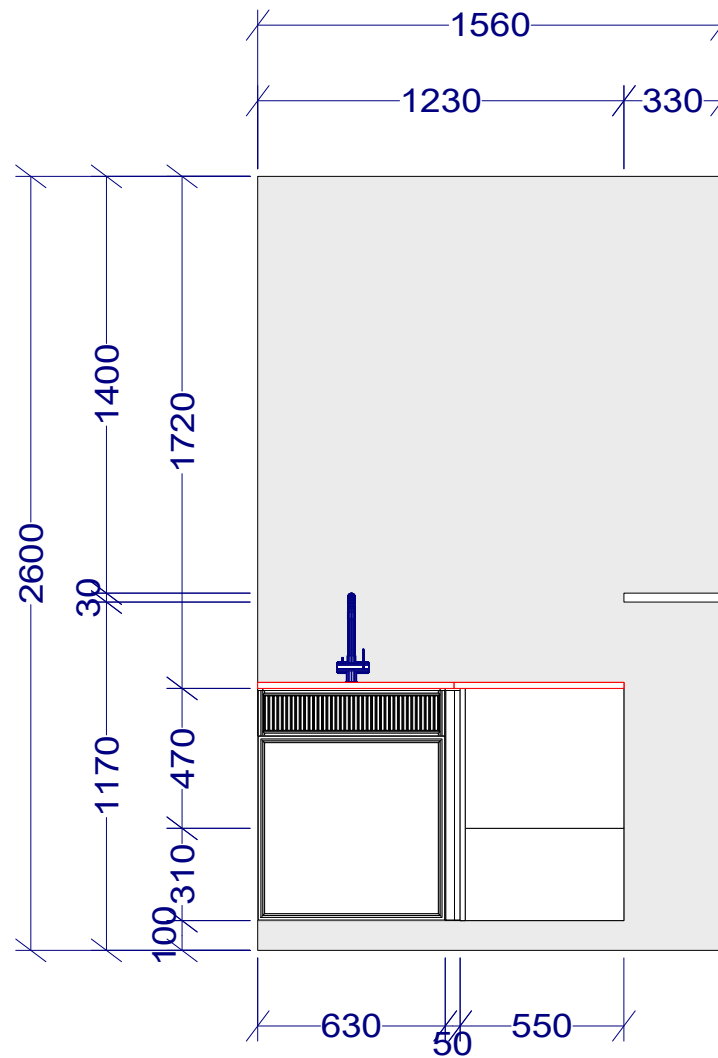


מתוכנן 27/05/2025 הודפס 29/05/2025	תוכנית זו היא המקורית והמחייבת אין לעתיקה או להעבירה ללא רשות אלא אם סוכם אחרת בין הצדדים			כל המידות בשרטוט טעונות אימות ואישור. יתכנו שינויים והתאמות לאחר המדידה באתר. תאריך _____
קנה מידה 1 : 25.4	שרטוט מס 1	חז 3		

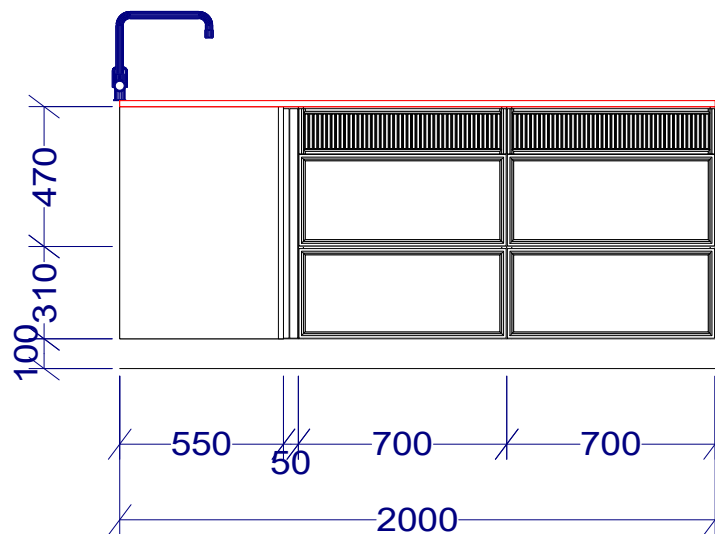

כל המידות בשרטוט טעונות אימות ואישור. יתכנו שינויים והתאמות לאחר המדידה באתר. . תאריך _____		תוכנית זו היא המקורית והמחייבת אין לעתיקה או להעבירה ללא רשות אלא אם סוכם אחרת בין הצדדים	מתוכנן 27/05/2025 הודפס 29/05/2025
	חז 4	שרטוט מס 1	קנה מידה 1 : 25.4

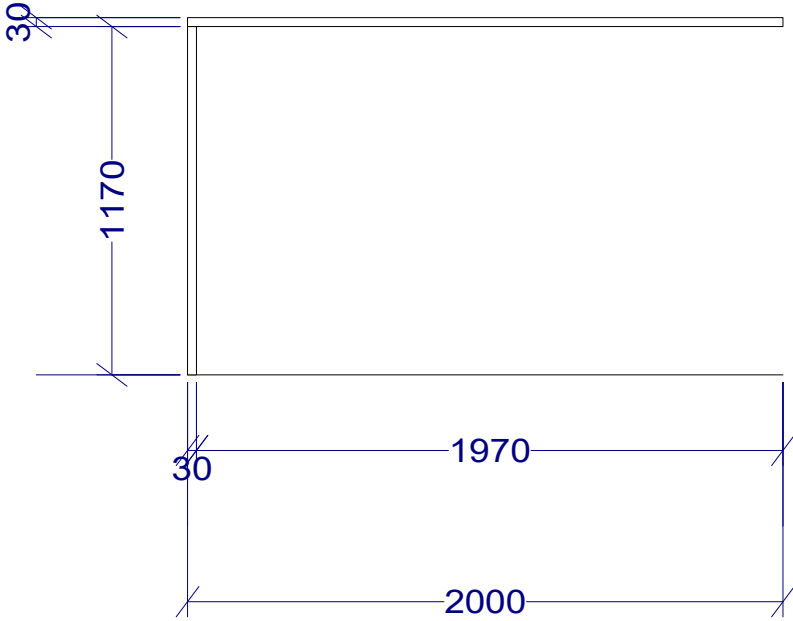

מתוכנן 27/05/2025 הודפס 29/05/2025	תוכנית זו היא המקורית והמחייבת אין לעתיקה או להעבירה ללא רשות אלא אם סוכם אחרת בין הצדדים			כל המידות בשרטוט טעונות אימות ואישור. יתכנו שינויים והתאמות לאחר המדידה באתר. תאריך _____
קנה מידה 1 : 25.4	שרטוט מס 1	חז 5		

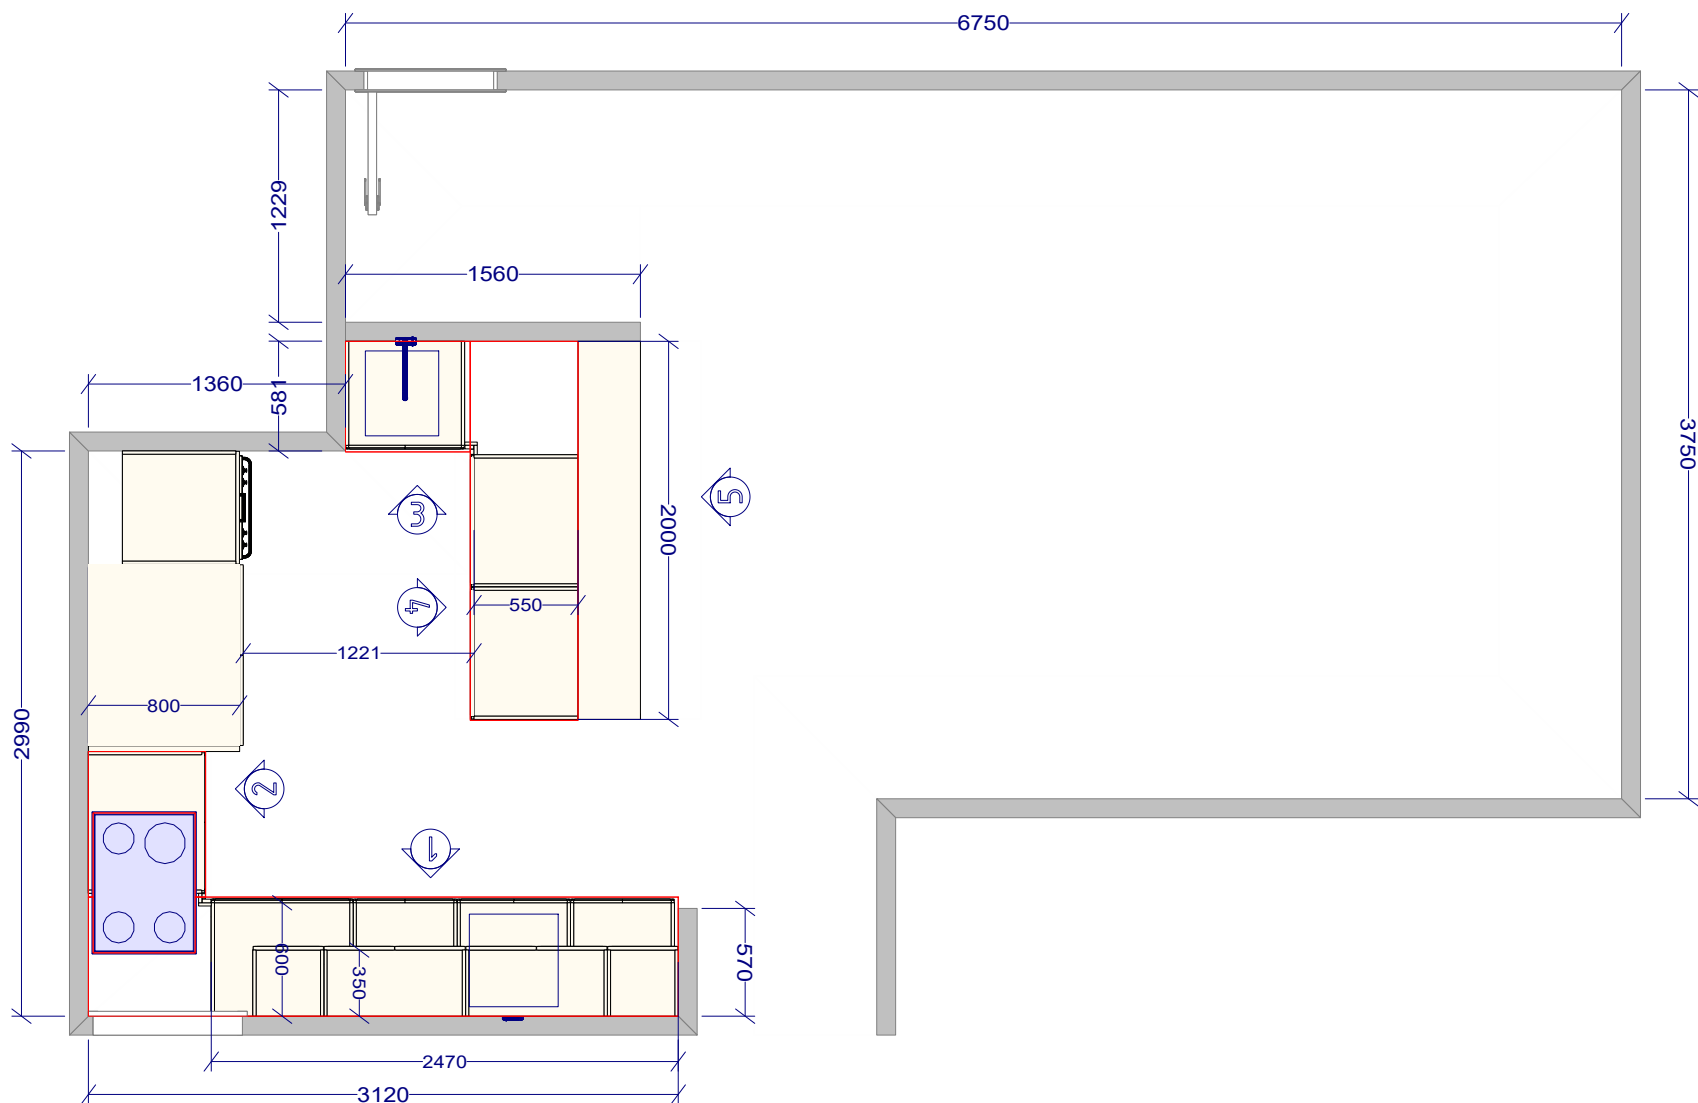

מתוכנן 27/05/2025 הודפס 29/05/2025		תוכנית זו היא המקורית והמחייבת אין לעתיקה או להעבירה ללא רשות אלא אם סוכם אחרת בין הצדדים			כל המידות בשרטוט טעונות אימות ואישור. יתכנו שינויים והתאמות לאחר המדידה באתר. תאריך _____
קנה מידה 1 : 40.0		שרטוט מס 1		כללי	