שם העבודה	שם התכנית	סטטוס	מספר גליון	תאריך
מטבח משלחת יא זגטל אלעד	סקיצות העמדת ריהוט	לעיון	1	24/09/2024
	תכנית העמדה חדר שירות	לעיון / להצעת מחיר / לאישור / לביצוע	קנה מידה 1:30	
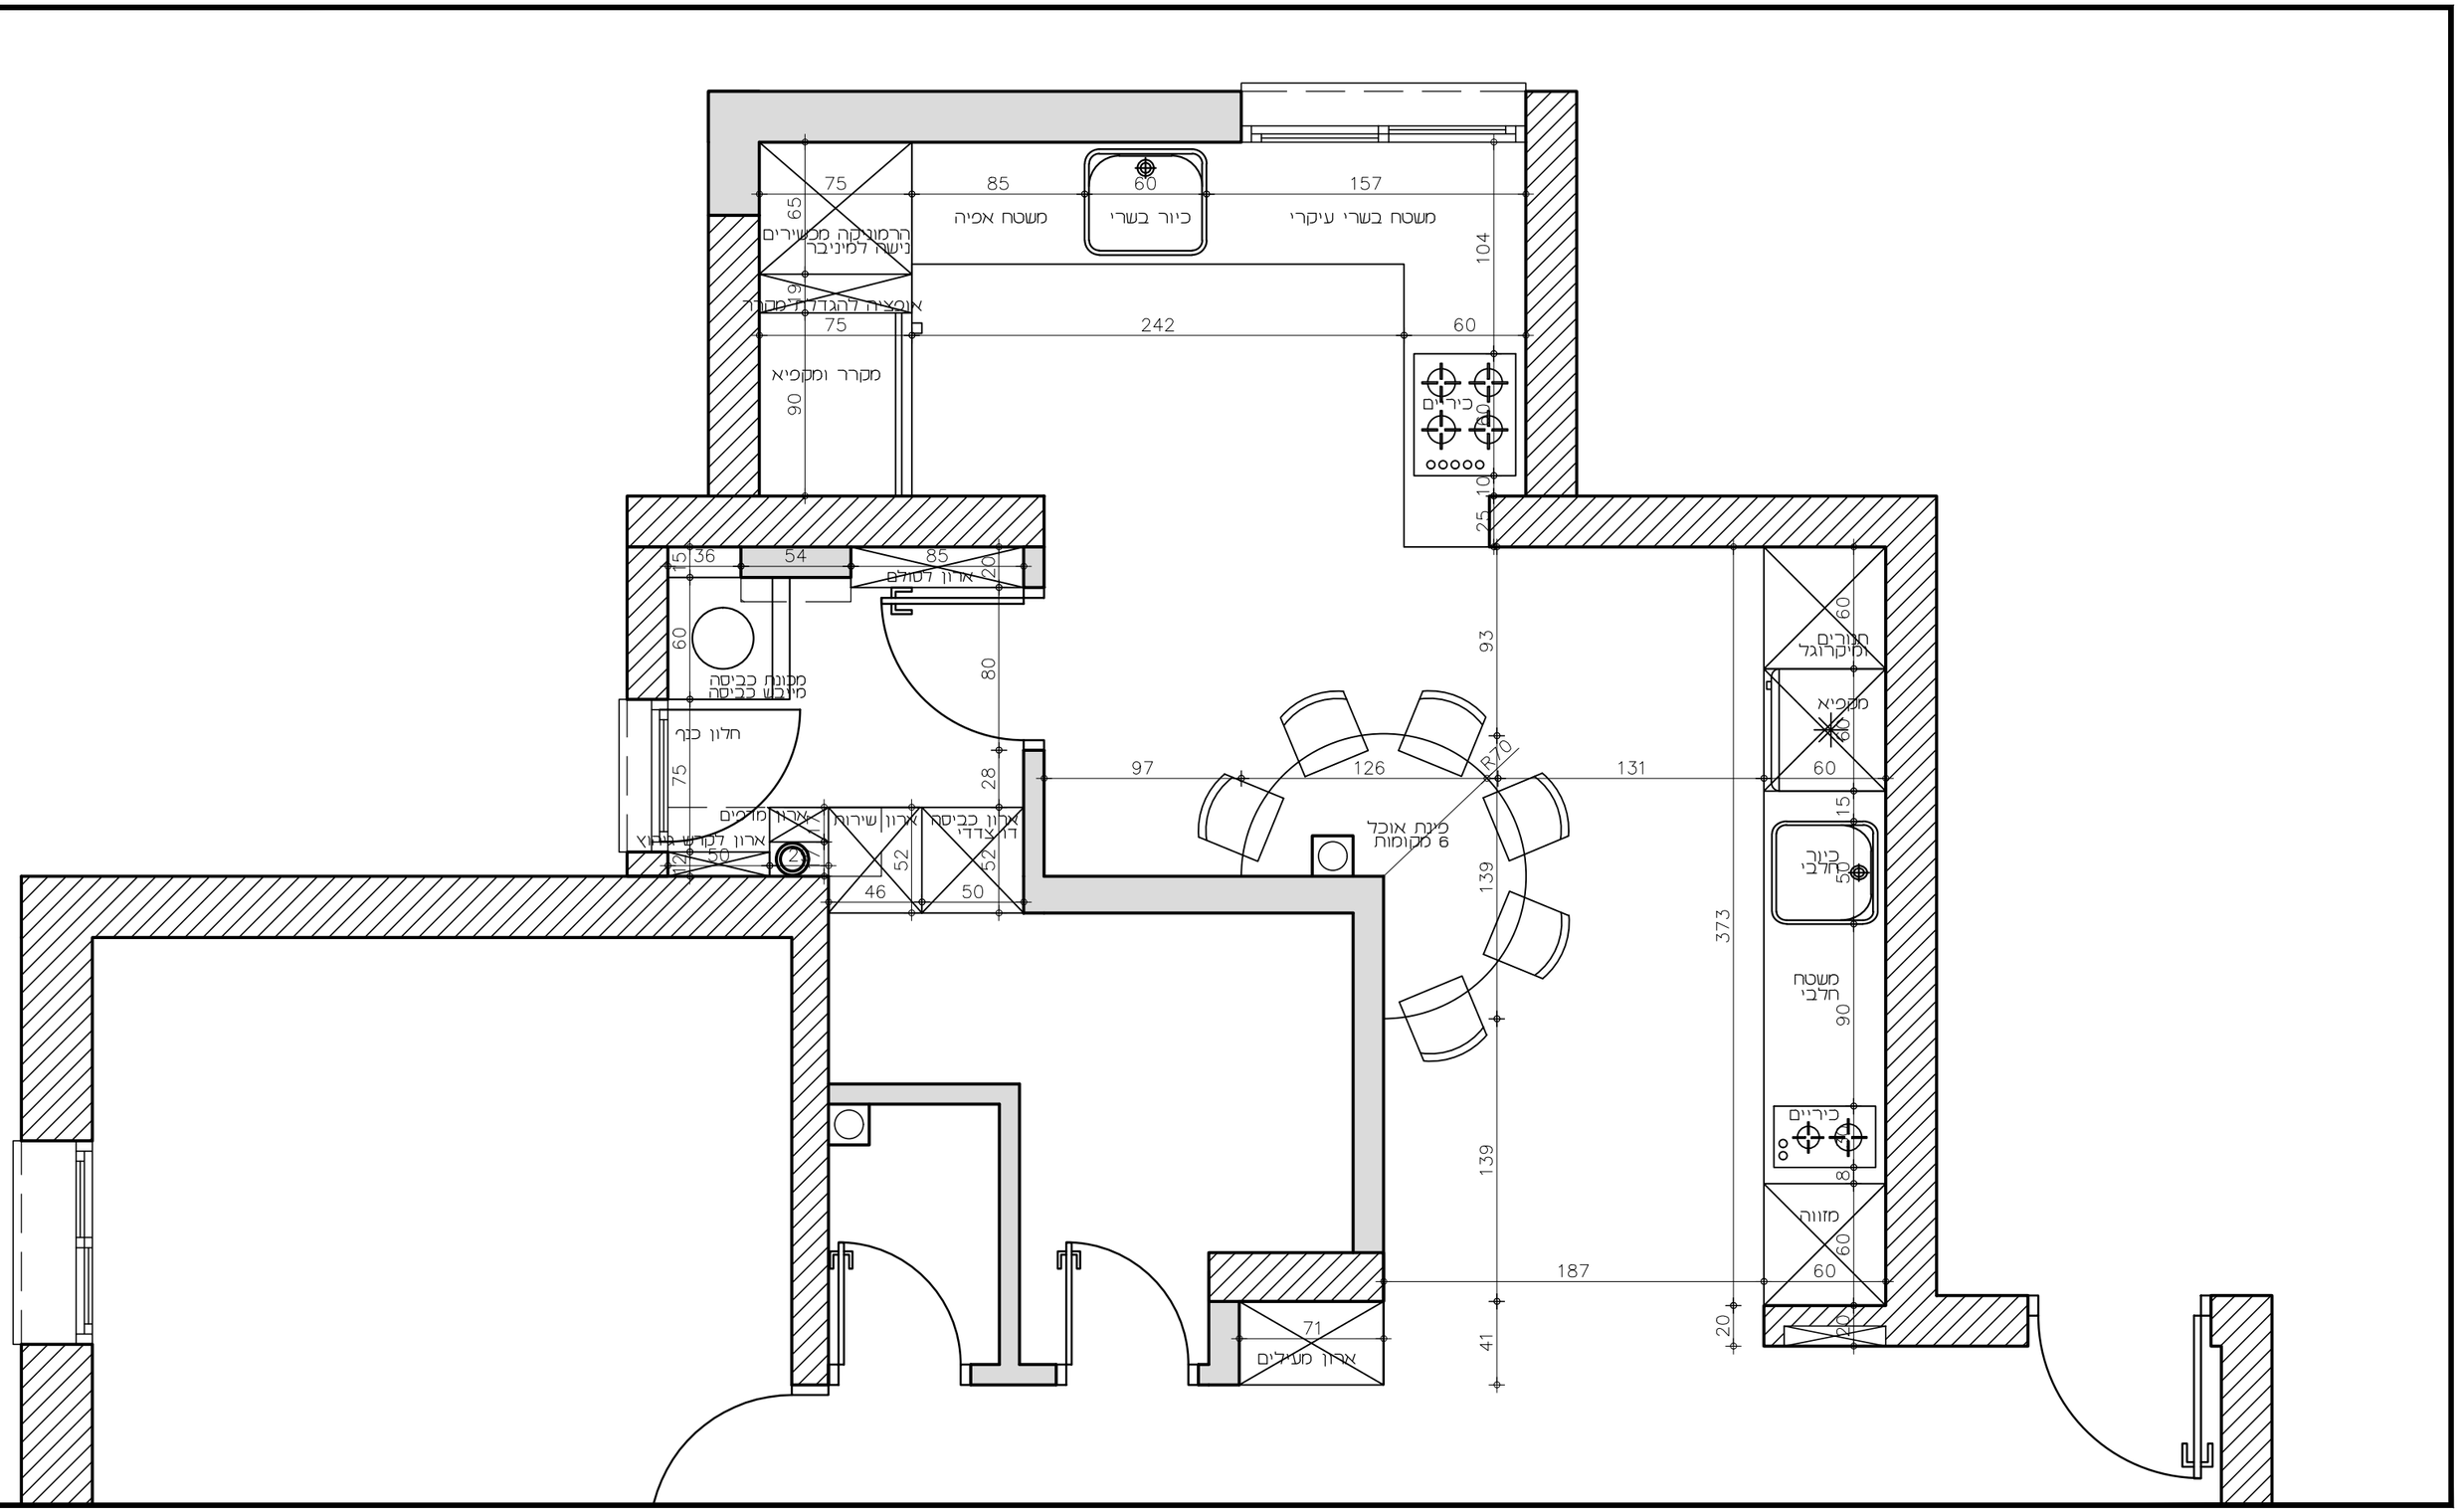
לאדריכלית זכויות היוצרים על התוכניות והן רכושה.
אין להשתמש בהן לכל צורך אחר
ללא רשותה המפורשת.
המבצע אחראי לבדיקת התוכניות
עליו לבדוק את כל המידות ואת התאמתן באתר.
על כל טעות או אי התאמה,
עליו להודיע מראש לאדריכלית.
אין לקבוע מידות על פי מדידה מהשרטוט.