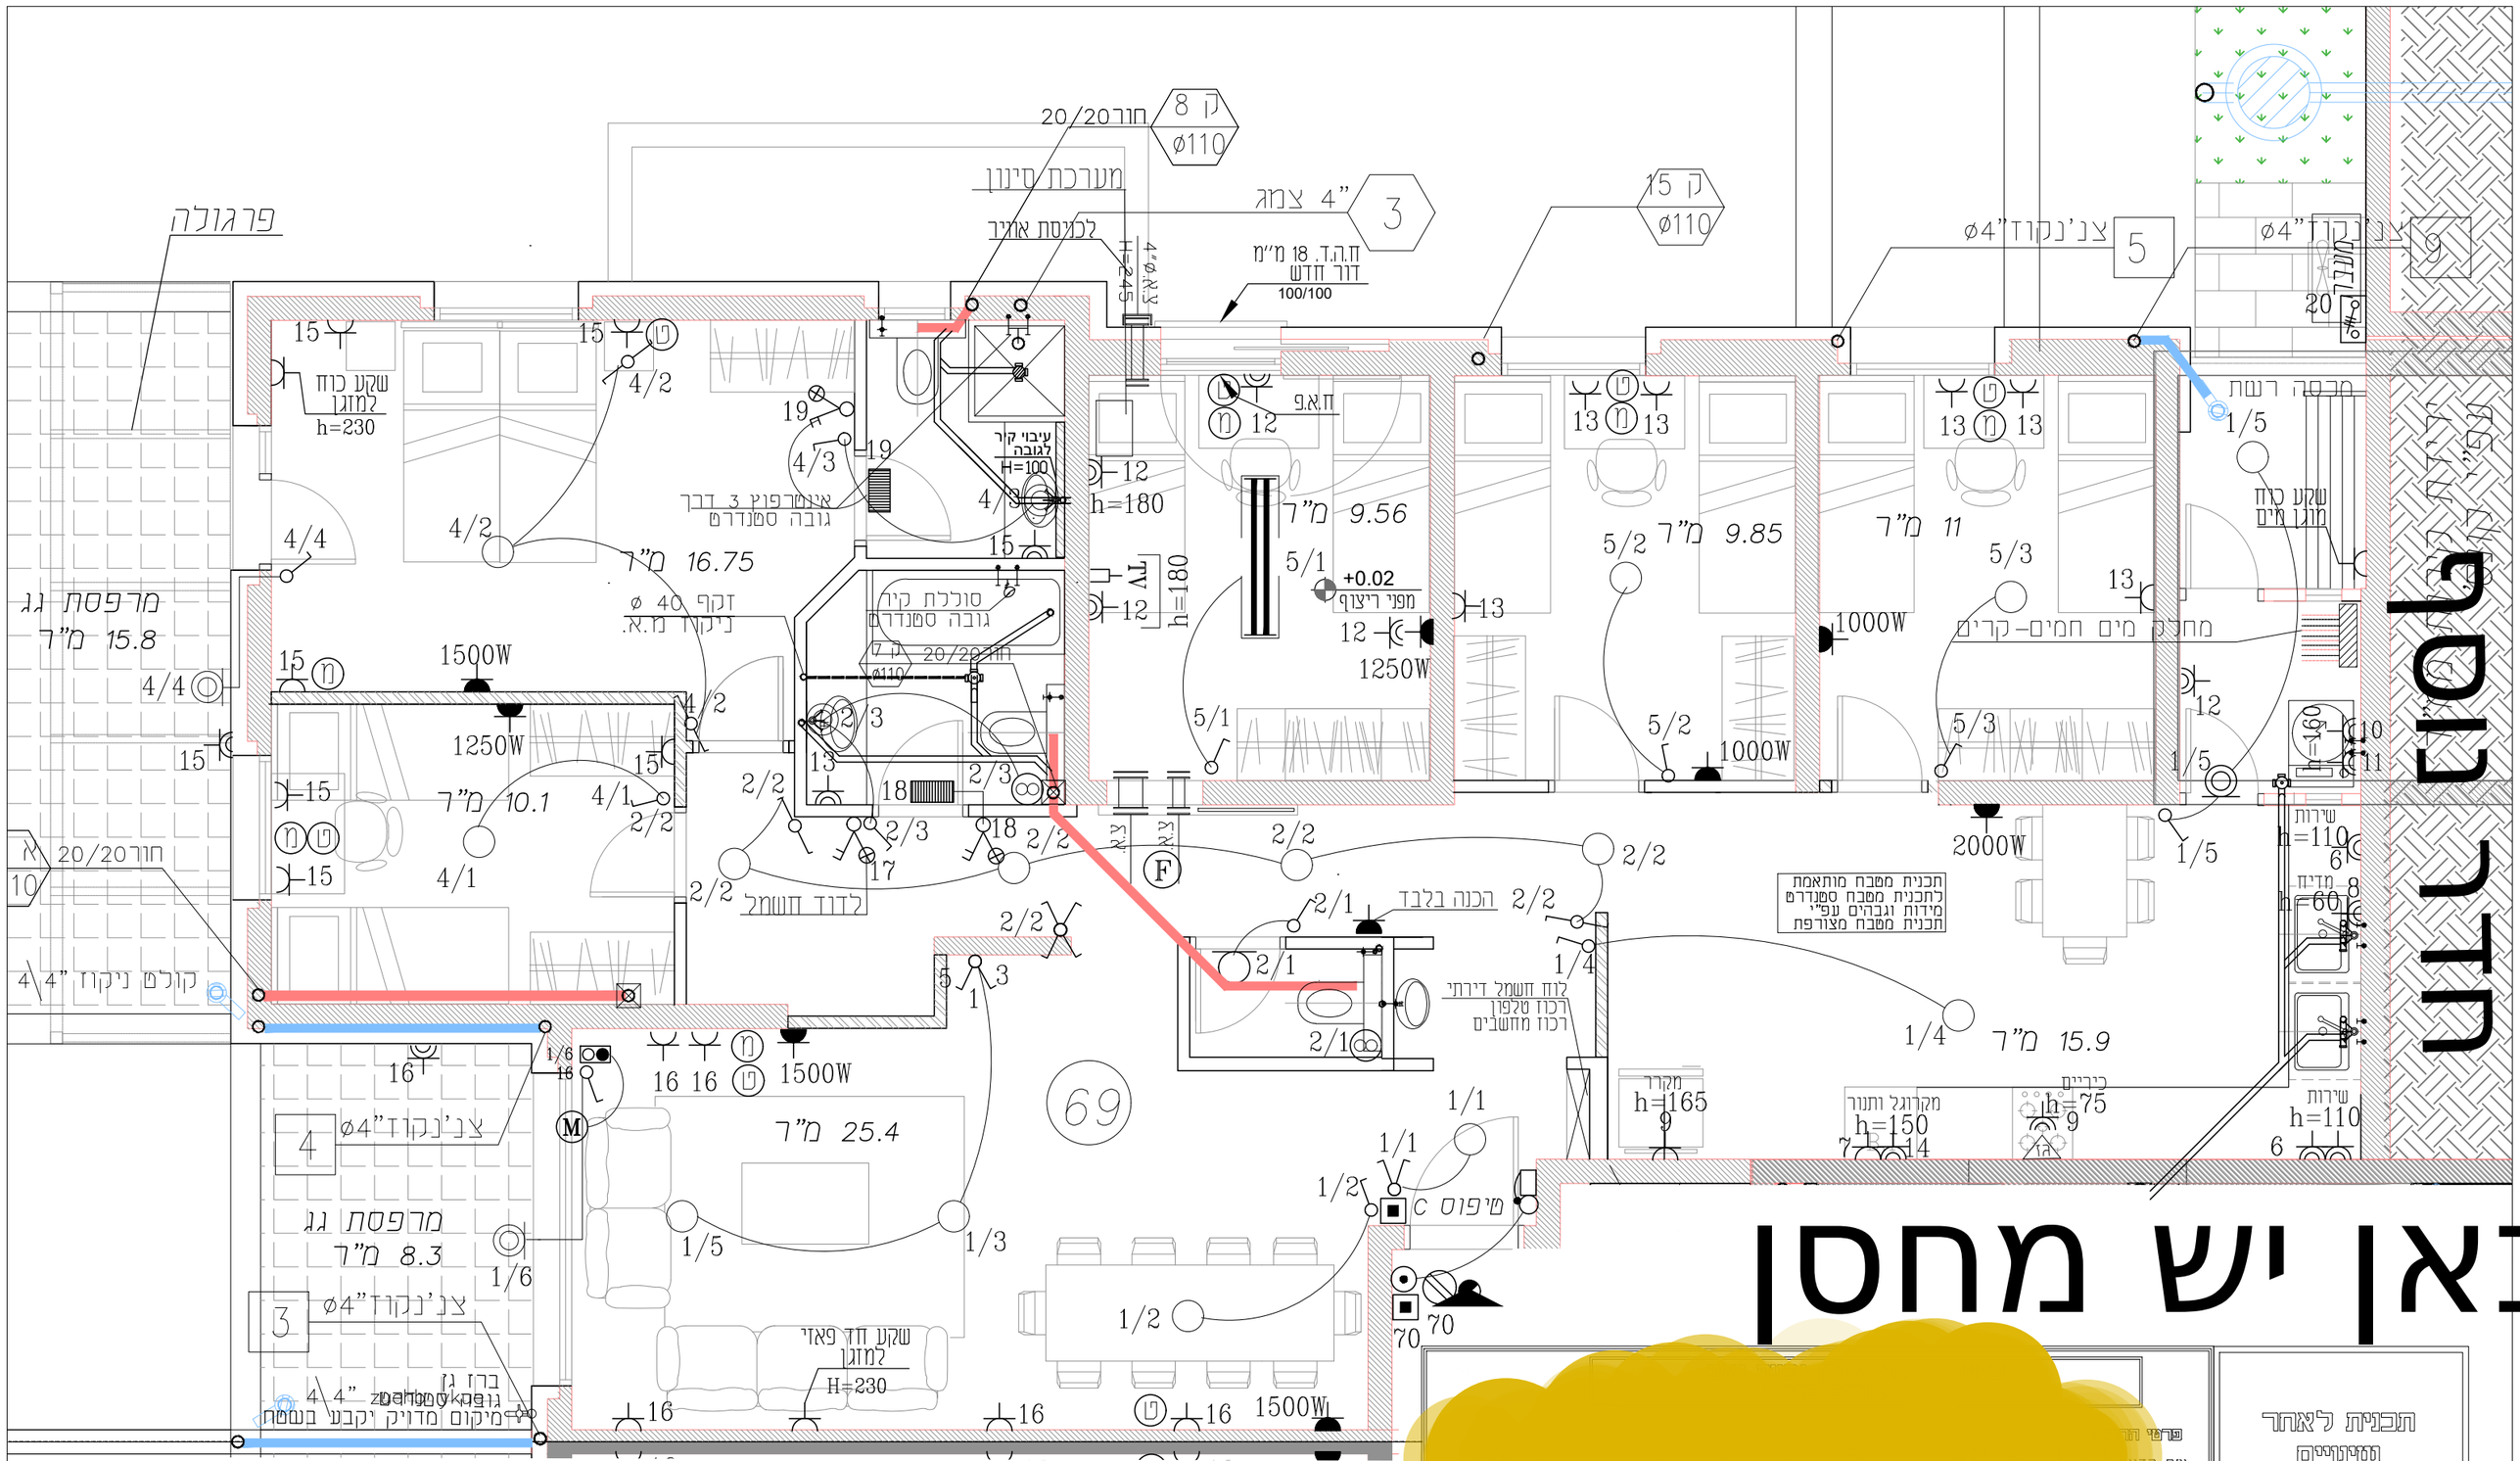


# כאן יש מחסן

תכנית לאחר שינויים

קנ"מ 1:50

פרטי ה...

שם הדי...

תאריך:

**הערות ע"ת מכנית:**

במידה וקיימת אי התאמה ב... בין מפרט המכר, מפרט המכר המצורף לחוזה יהיה המ...
פרטים ו/או מידות כלשהן של חלקי הפרויקט יכולים להשתנות בהתאם להוראות הרשויות
ולחכניות הביצוע הסופיות של החברה. במידה ויבוצעו שינויים במחיצות הפנים, המידות הינן מידות
לפני מת. סימון של מקרר,מכונת כביסה,תנור ריהוט וכדומה עונדו לאינפורמציה בלבד,ואינם מהווים
חלק מהמכר. מיקומם לא מחייב את החברה כלפי ביצוע. במידה ויתכנו שינויים עפ"י דרישת הדייר
המצדיכים תכנון ואישור מתכנן, התשלום חול על הדייר. לא יבוצעו שינויים ללא חתימת הדייר על גבי תכנית
שינוים, לא יבוצעו שינויים לפני תשלום בגינם.

חתימת קבלן מבצע:_____ תאריך:_____