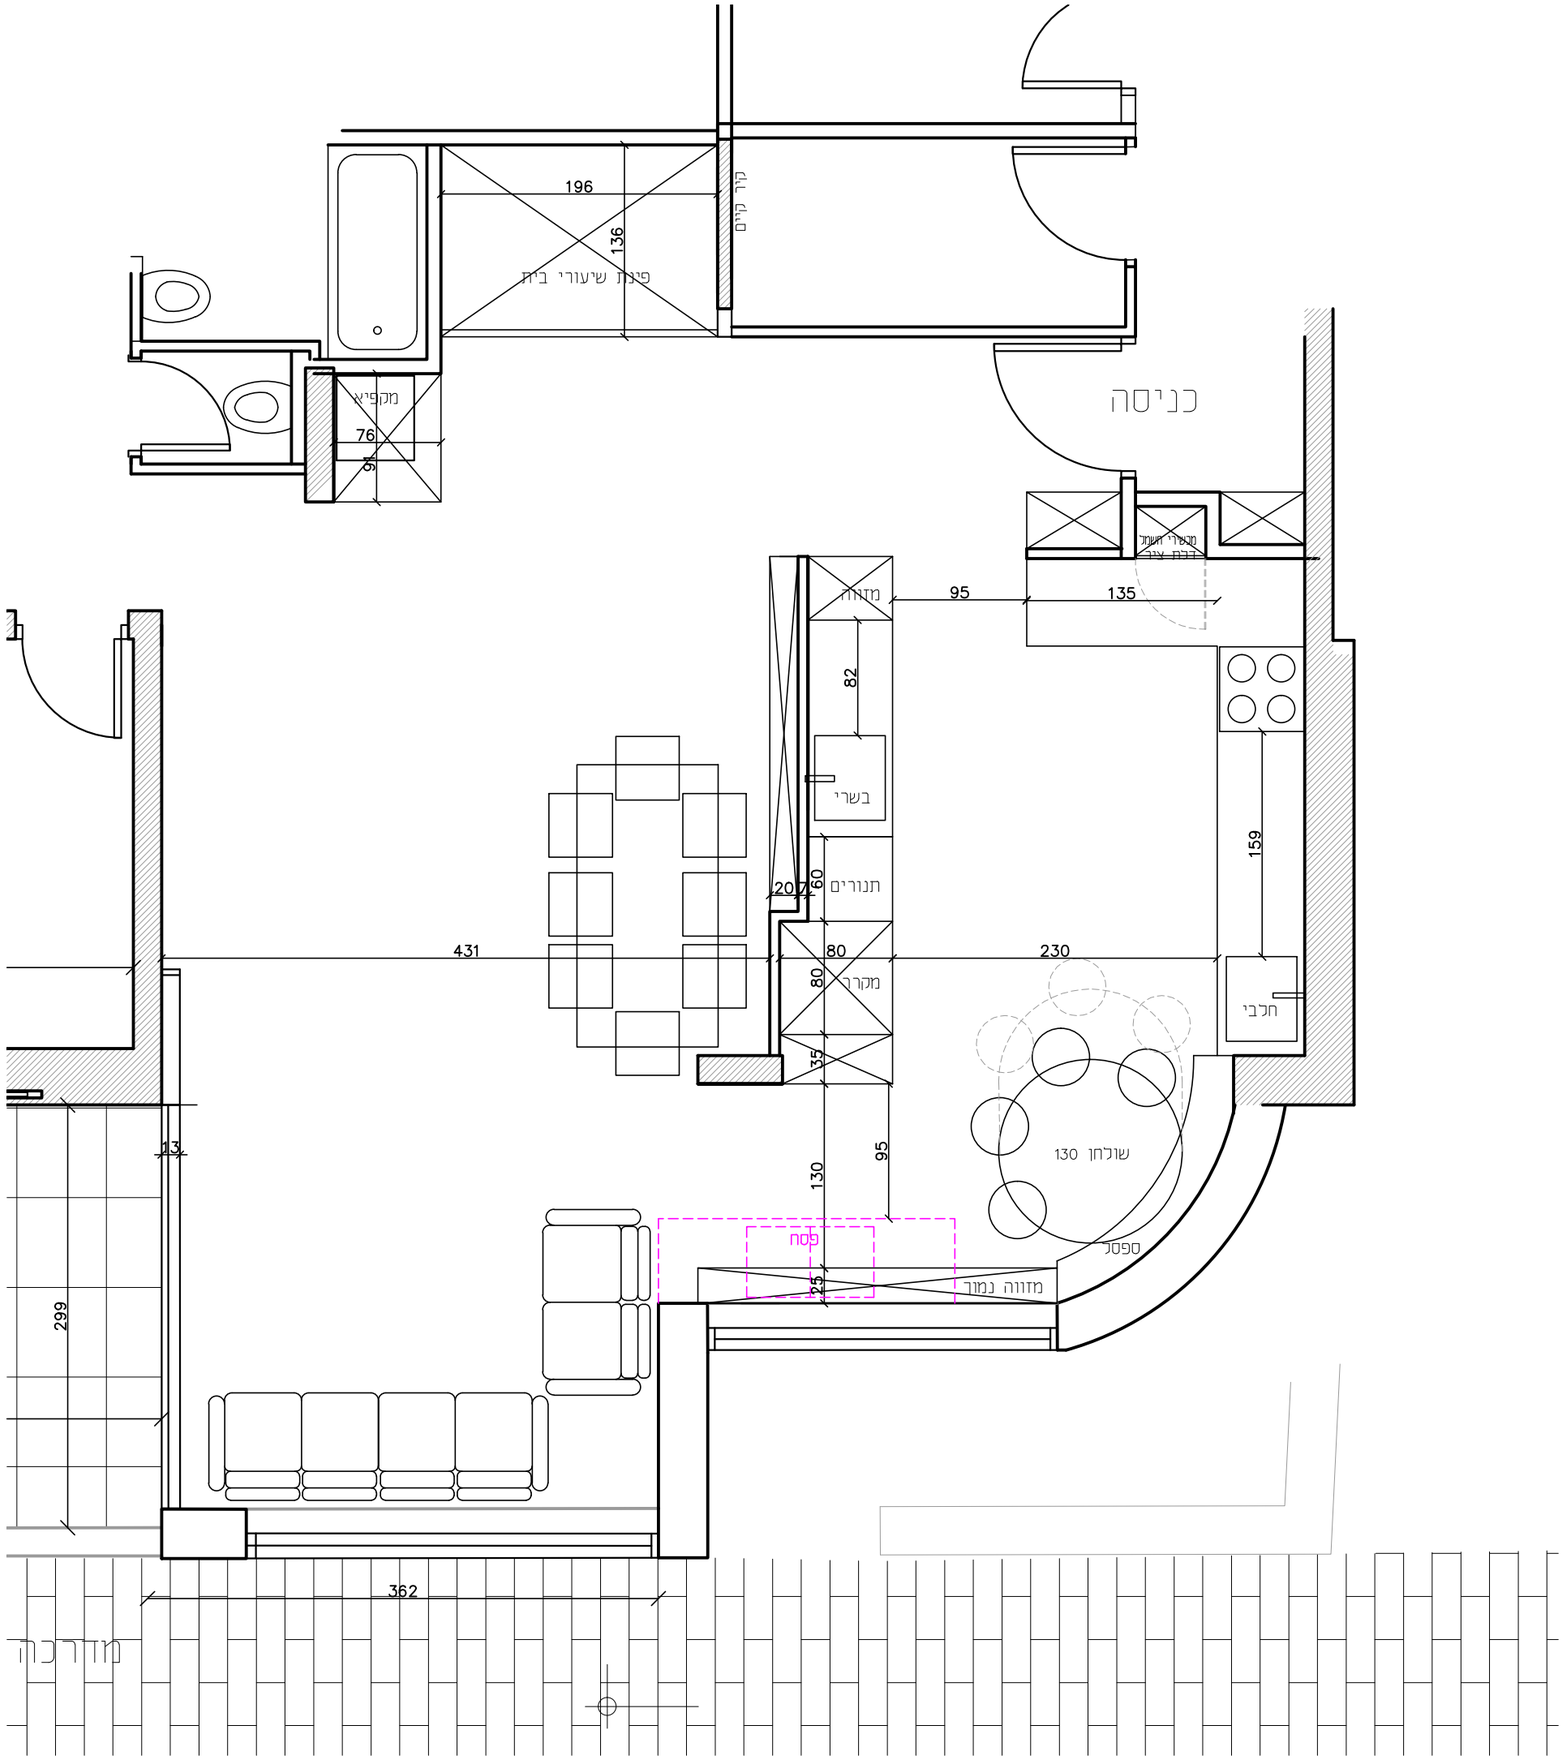
196
136
פינת שיעורי בית
קיר גבס
מקפיא
76
60
כניסה
מטבח
95
135
82
בשרי
159
20
60
תנורים
431
80
230
80
מקרר
חלבי
35
13
130
95
שולחן 130
ספסל
פסח
25
מזווה נמוך
299
362
מדרכה