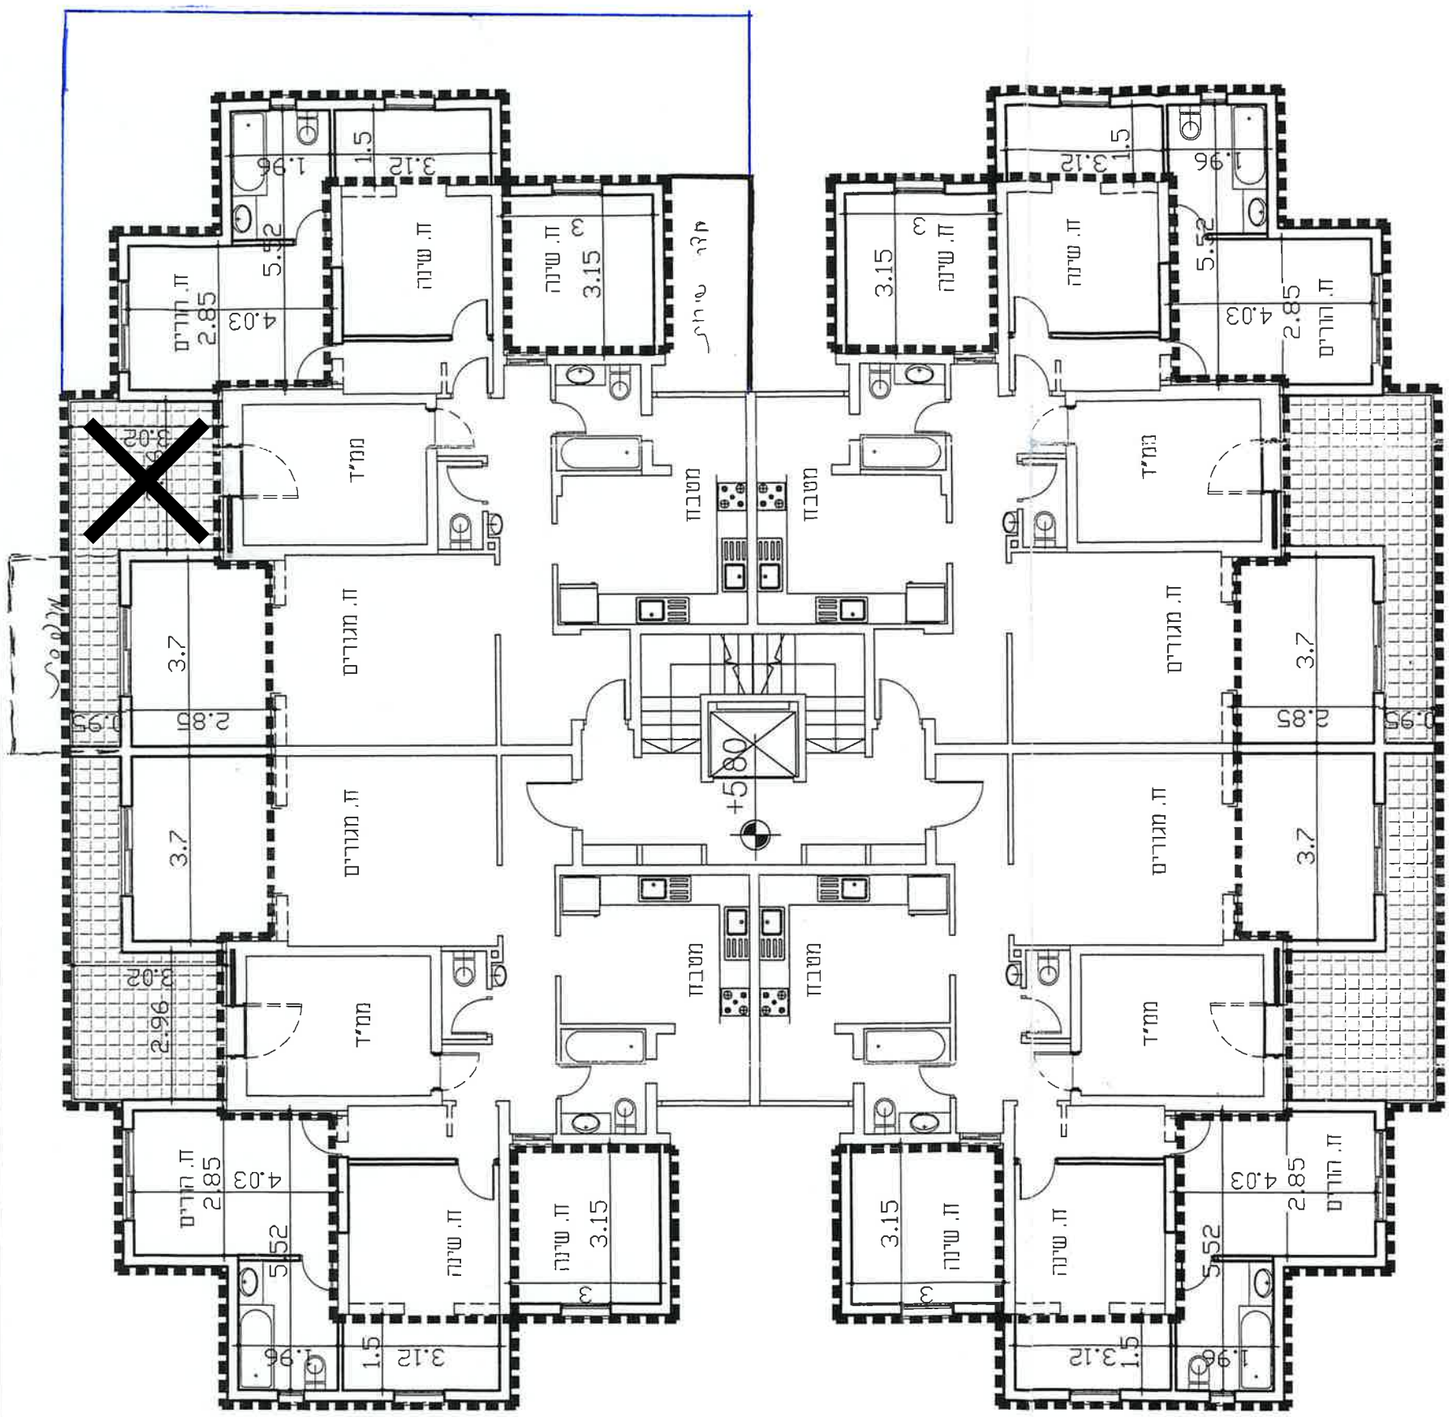
+5.80
מעבר
מעבר
מעבר
מעבר
מגורים
מגורים
מגורים
מגורים
מ"ד
מ"ד
מ"ד
מ"ד
חדר שירות
חדר שירות
חדר שינה
חדר שינה
חדר שינה
חדר שינה
חדר שינה
חדר שינה
חדר הורים
חדר הורים
חדר הורים
חדר הורים
3.7
3.7
3.7
3.7
2.85
2.85
2.85
2.85
0.95
0.95
3.02
3.02
2.96
3.15
3.15
3.15
3.15
1.5
1.5
1.5
1.5
3.12
3.12
3.12
3.12
1.96
1.96
1.96
1.96
5.52
5.52
5.52
5.52
4.03
4.03
4.03
4.03