שכונה ח' 2 בית שמש

תכנית מס' 102-0909267

חתכים

נספח מס' 01.2

תחולה	מחוז
	מרחב תכנון מקומי מטה יהודה
תיאור	
תאריך עריכת הנספח	30/8/2023
קנ"מ	
חתכים ביניים	1:500
שם הרשים	-
שם הרשים	-
שם הרשים	-
עורך הנספח	שם: אורי פולר
	הגדרה: "הרשאה פרטי אפשרי"

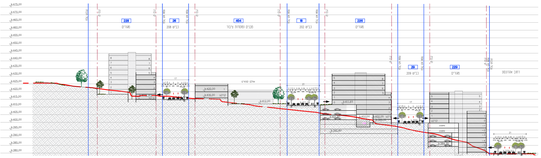

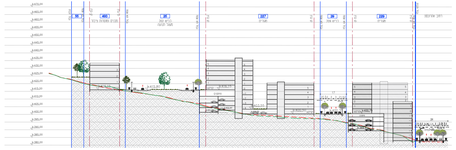

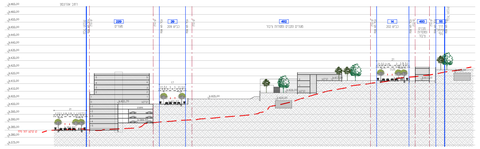

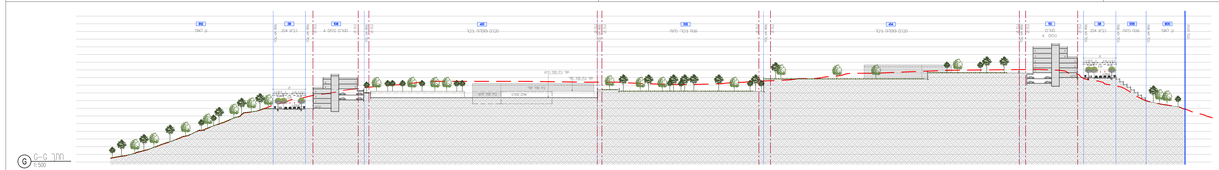

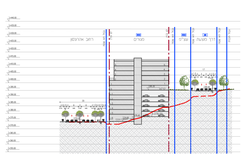

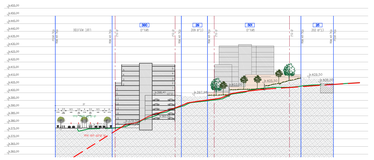

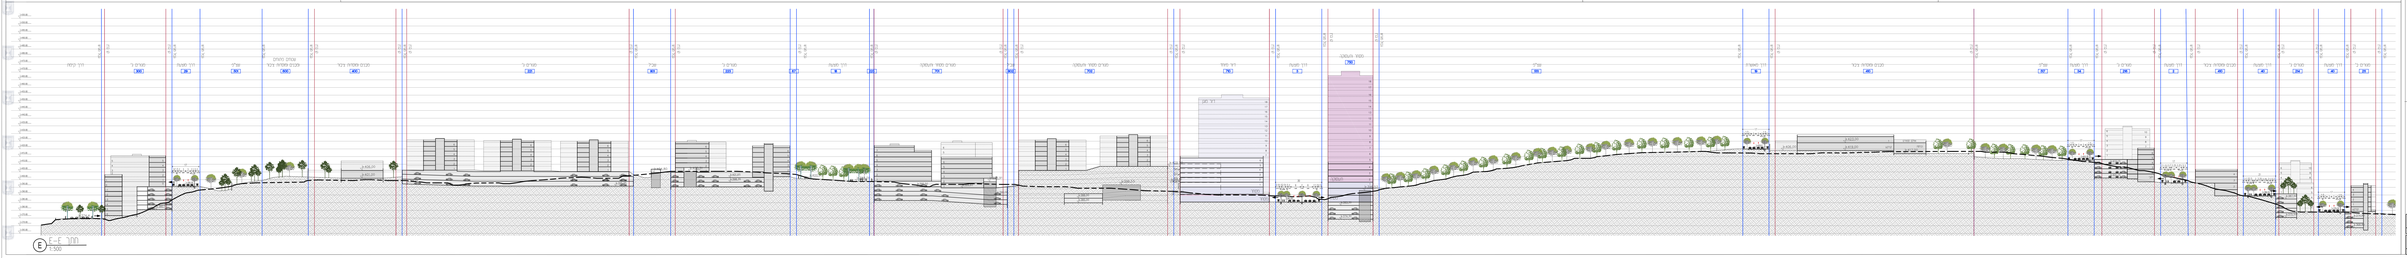

מקרא

גבול התכנית

קו כנין

גבול לא שטח ציבורי

קליבה אבשלום קליר אדריכלים

קבוצת cpm

עורך תוכנית	אדריכל: אבשלום קליר, מהנדס: יוסי בר-לב	
	03-5244000	03-5244000
	cpm@cpm.co.il	
אגף תפריטים	CPM	
	מהנדס: יוסי בר-לב	
	03-5244000	
	03-5244000	
	kraisky@cpm.co.il	

מרכז מידע
מס' בקשה: 20230830-0909267
מס' בקשה: 20230830-0909267
תאריך: 30/08/2023
הדפסה: 30/08/2023 11:00:00
מרכז: מרכז הנתונים הגיאוניים