שכונה ה' 2 בית שמש

תכנית מס' 102-0909267

חתכים

נספח מס' 01.3

תחולה	מחוז מרכז (תרבן עמק אלה ומישור שפלה)
מיאור	
תאריך עריכת הנספח	30/11/2020
מידות	
תכנית בינוי	1:500
שם תרשים	-
שם תרשים	-
שם תרשים	-
עורך	
עורך הנספח	אב שמיר שמיר אפשרי (חברה)

קנ"מ 1:5000

מקרא

גבול התכנית

קו בנין

גבול לא שמה נוכחית

1000

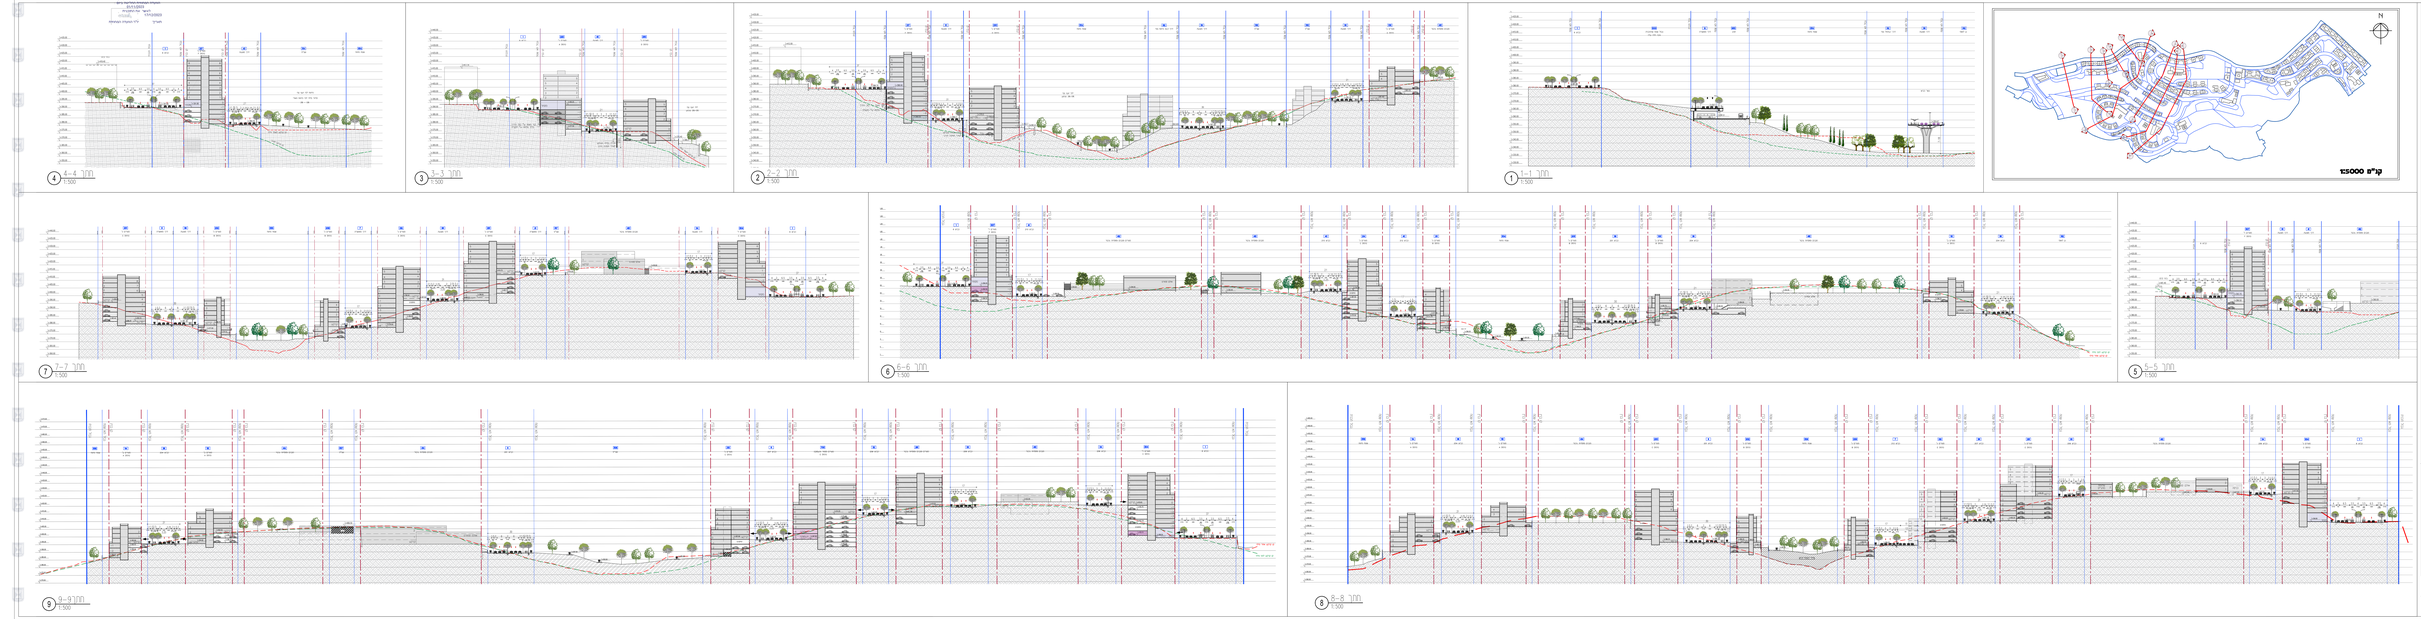

קליקר אדריכלים אפשרי

קבוצת qpm

עורך הנספח	אב שמיר שמיר אפשרי (חברה)	
מגיש	qpm	
אדריכל		