


חללית

UK=56
H=145

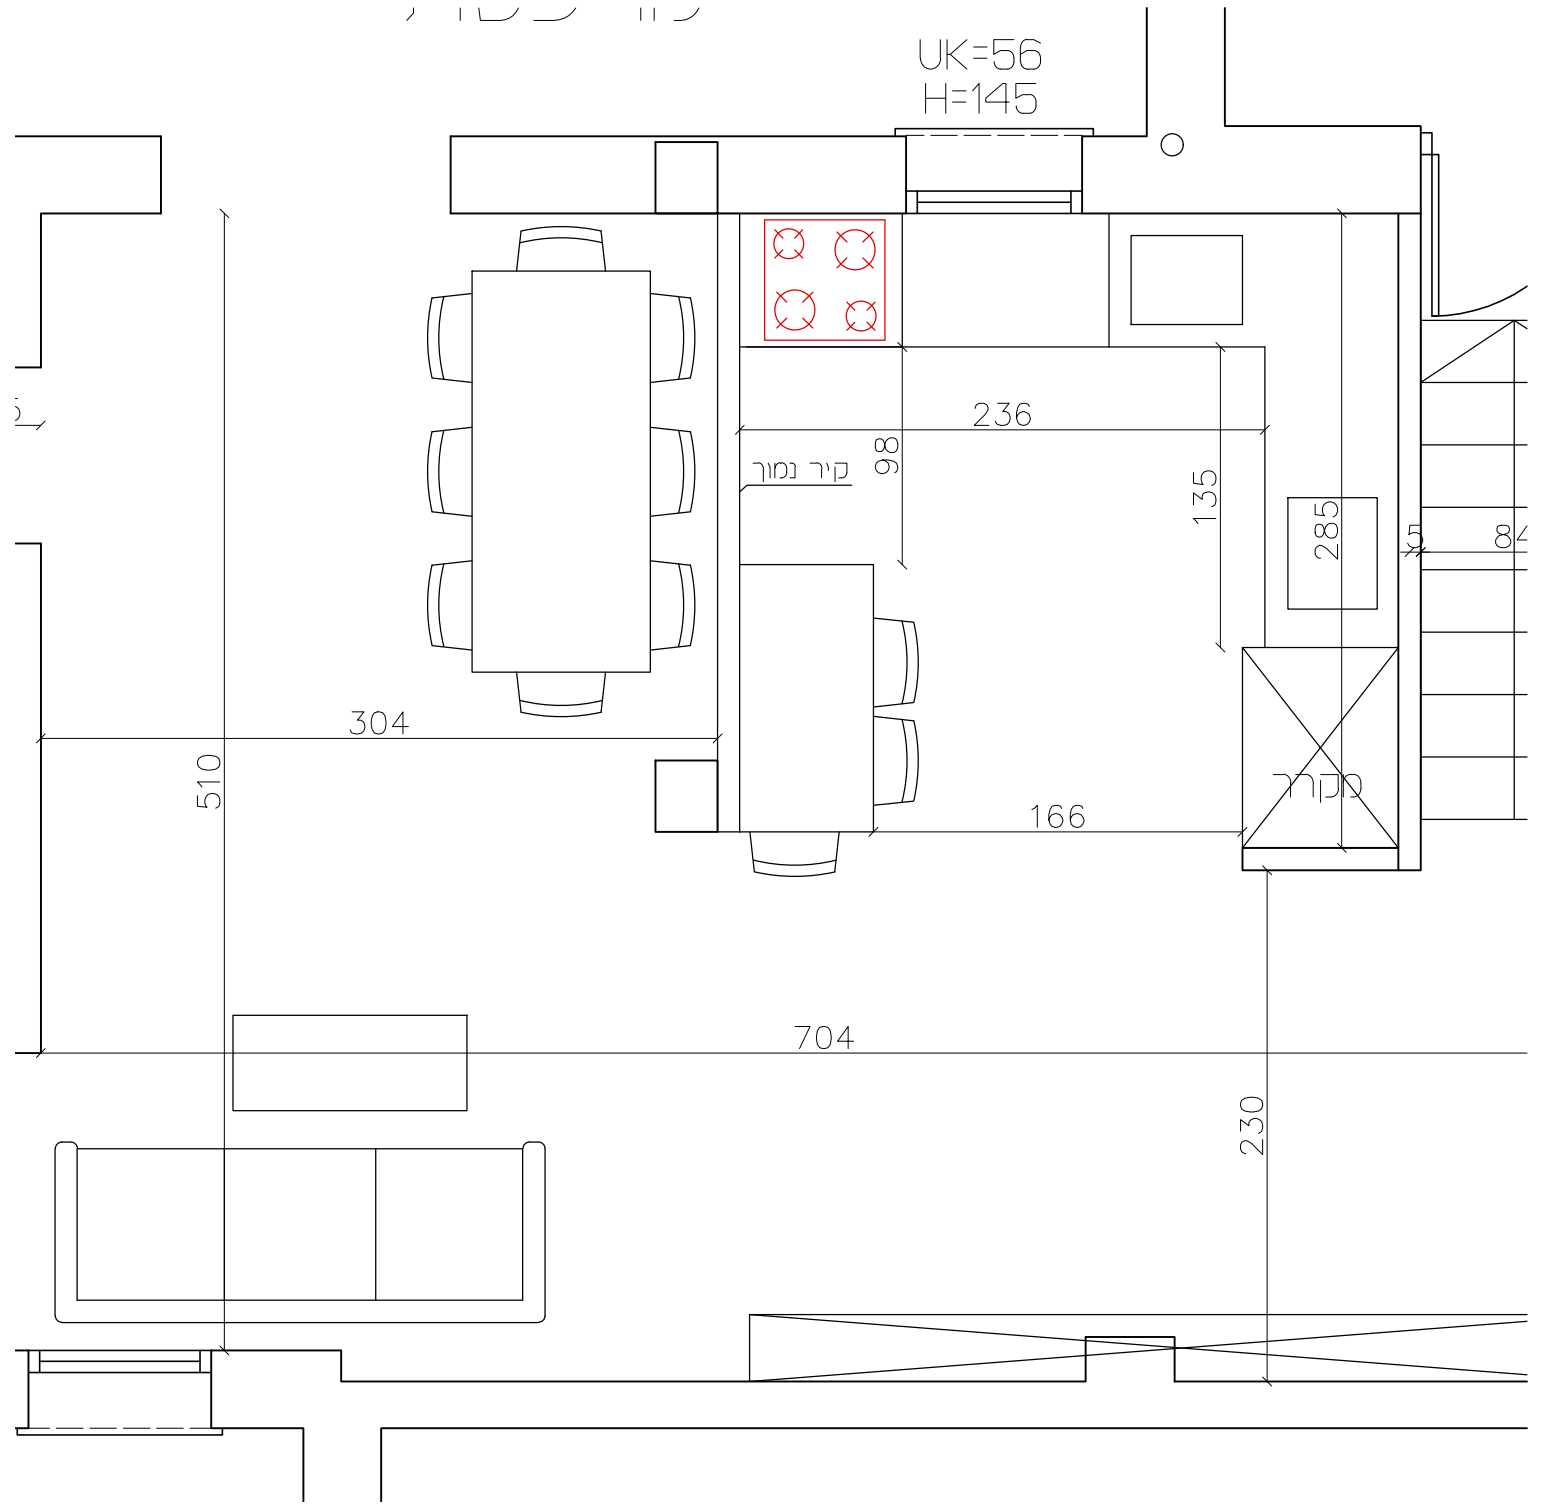

510

304

704

230

236

135

קיר נמוך
98

166

285

סכר

100

80