

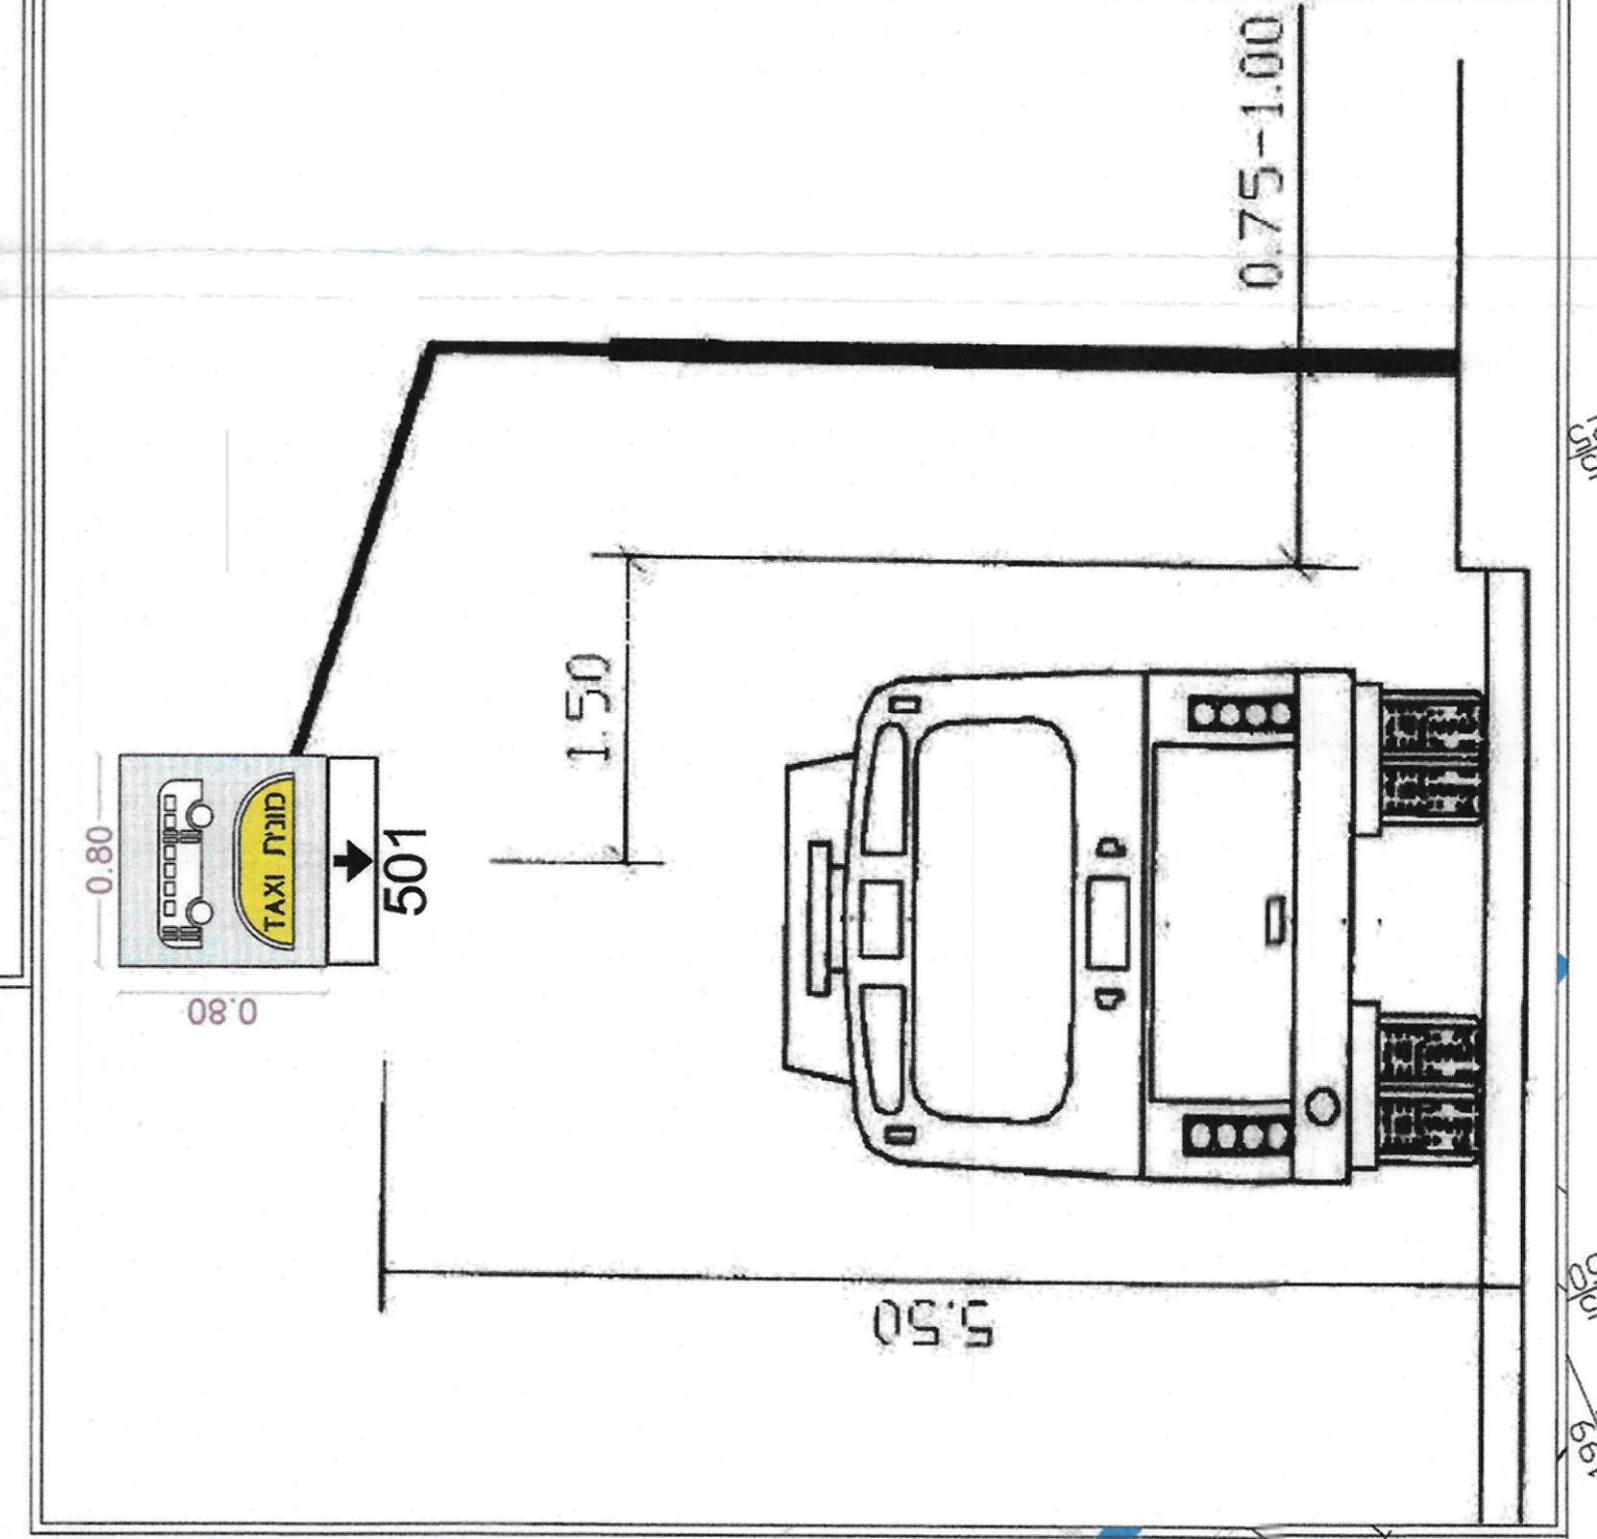
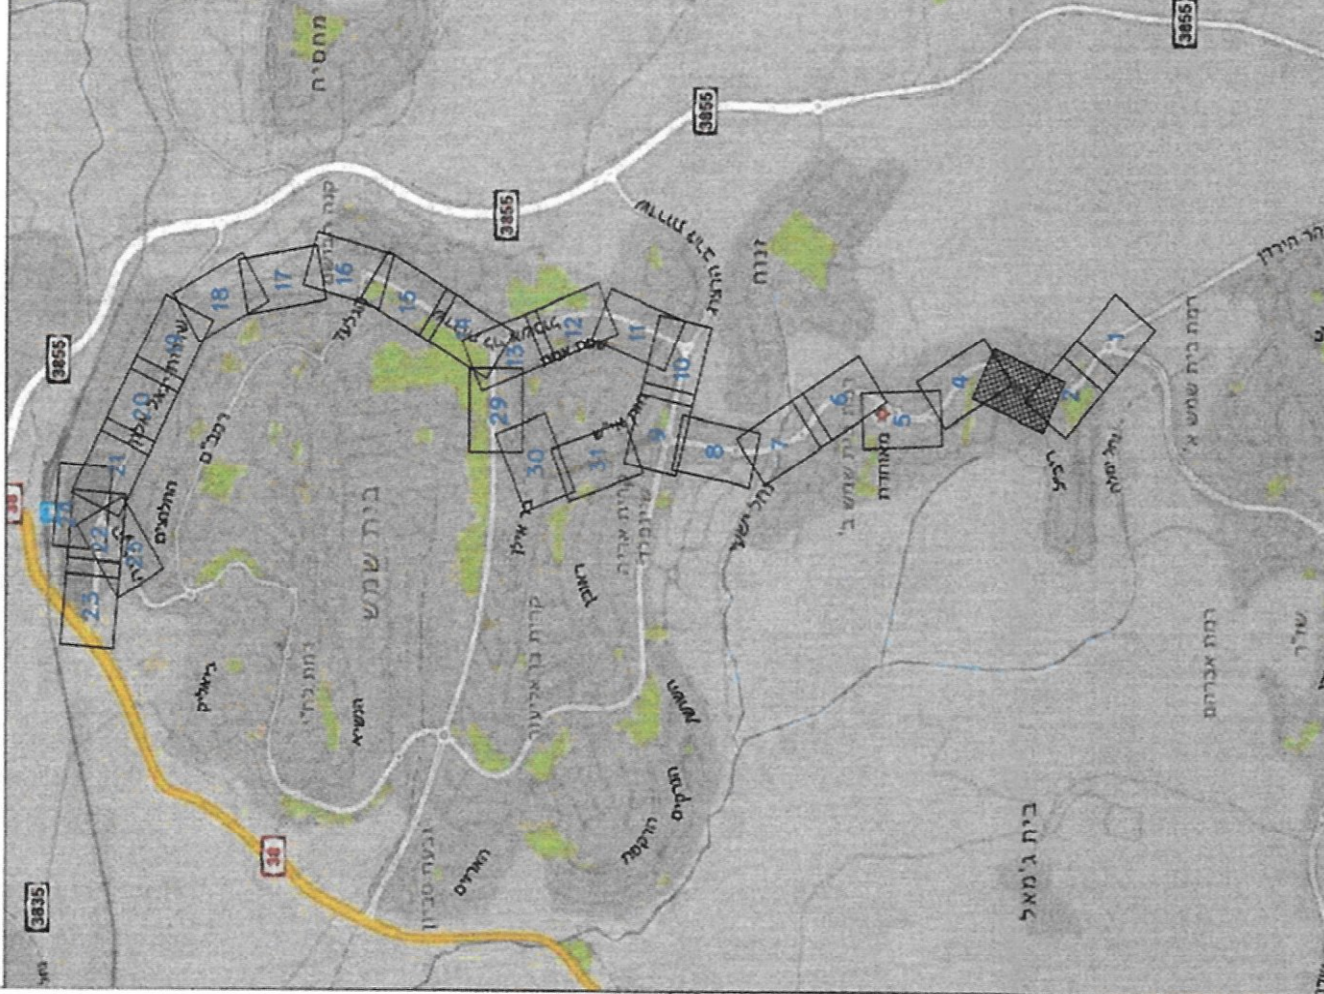
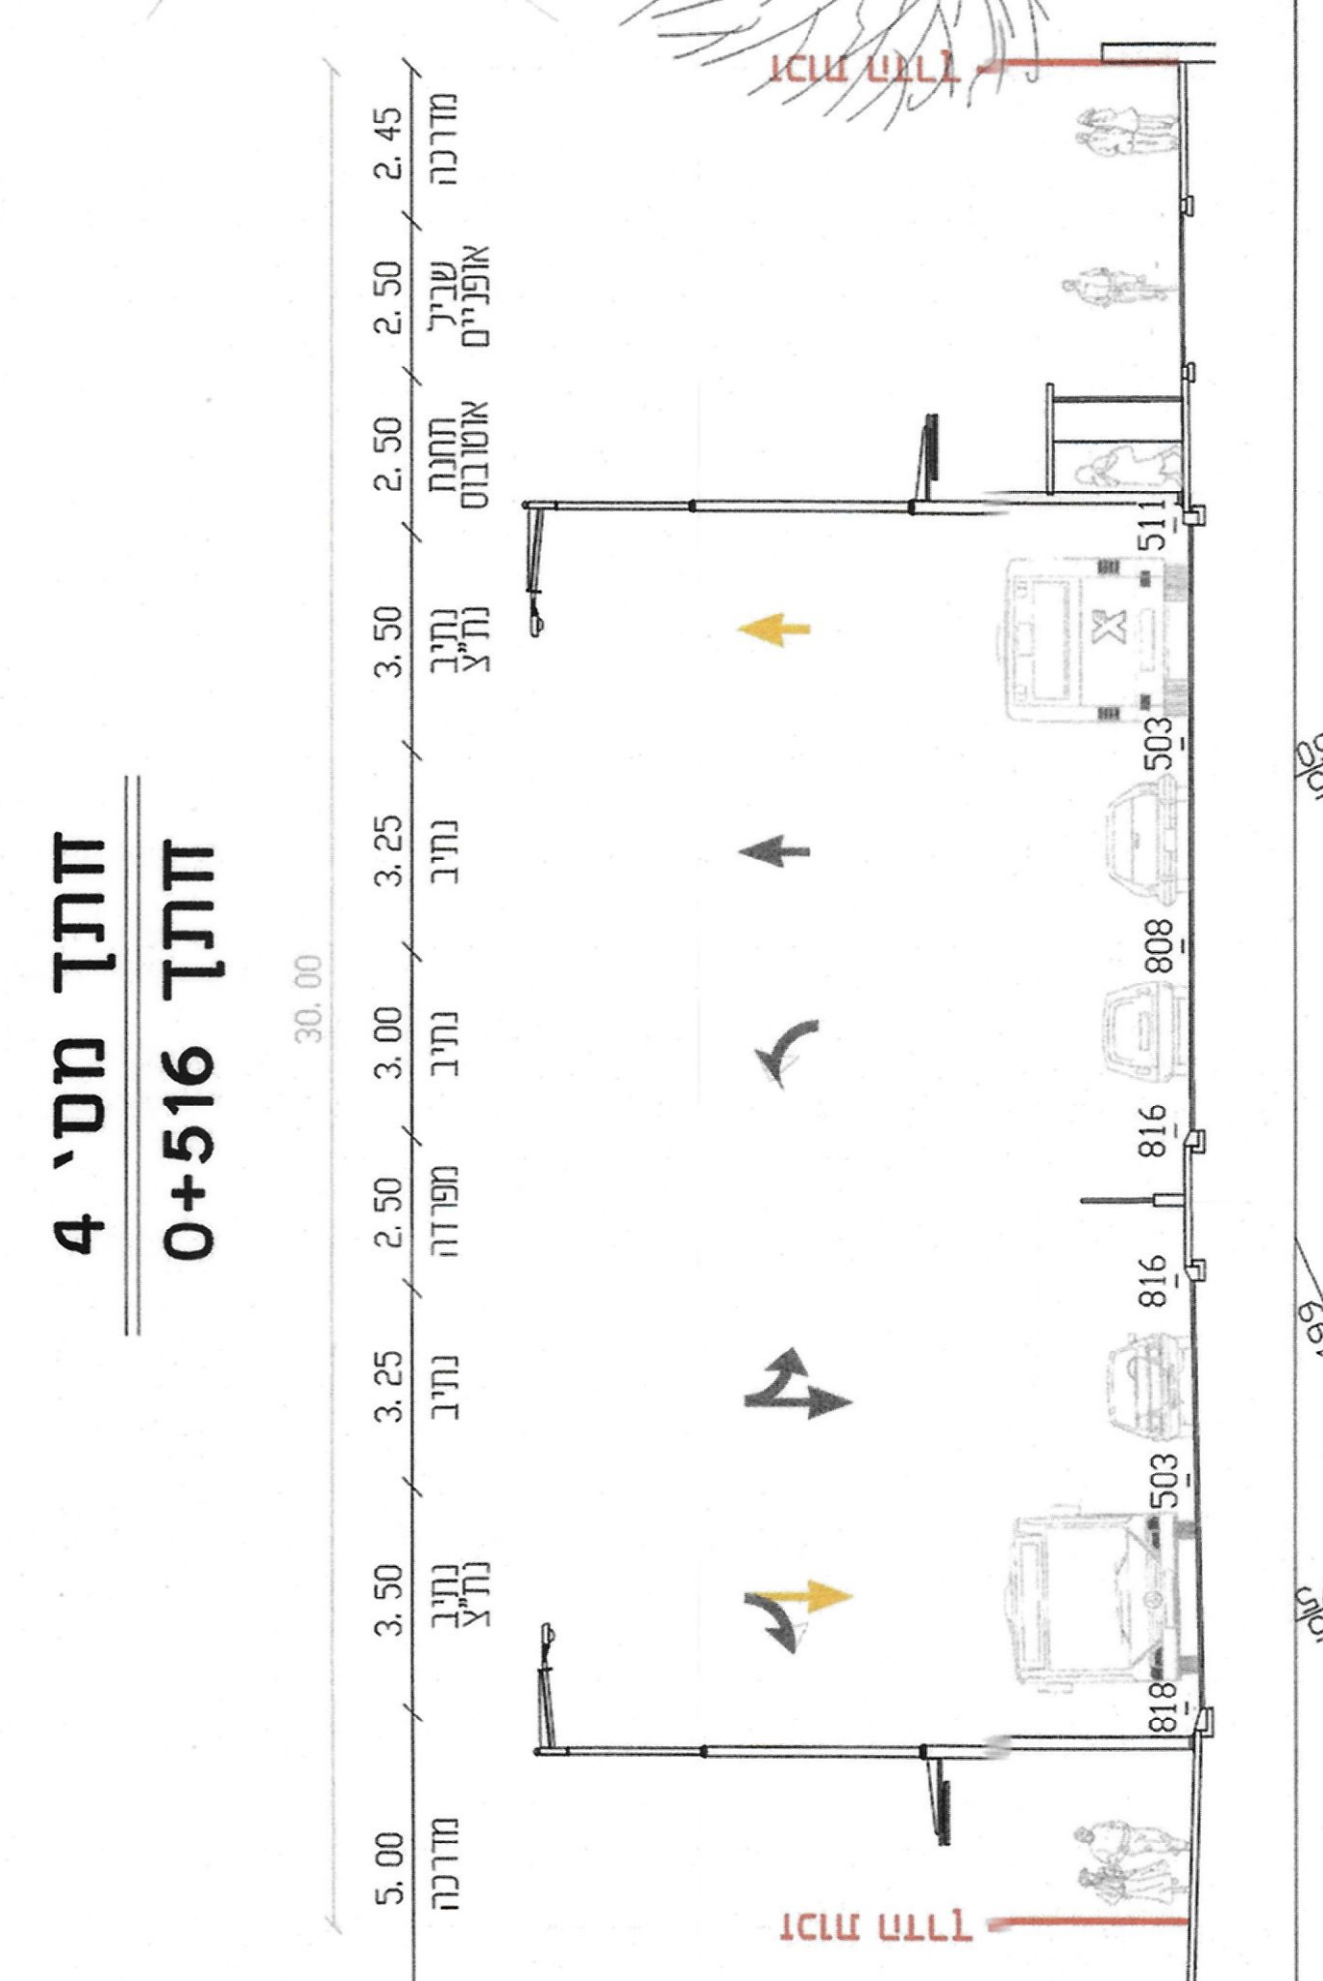


מס' תאריך	תאור
1	2022.09.18
2	2022.10.09
3	2022.12.21
4	2023.06.10
5	2023.09.27
6	2023.10.22

- מקרא:**
- קו זכות דרך
 - נתיב תחבורה ציבורית
 - תחנת אוטובוס
 - שכיל אופניים
 - שכיל אופניים באזור לונפליקס - יזוהי
 - מדרכה
 - כניסה לתחום למגרש פרטי
 - גדר חלוקה
 - עצום קיימים לשמור
 - עצום חדשים
 - עמודי תאורה
 - שילוניים

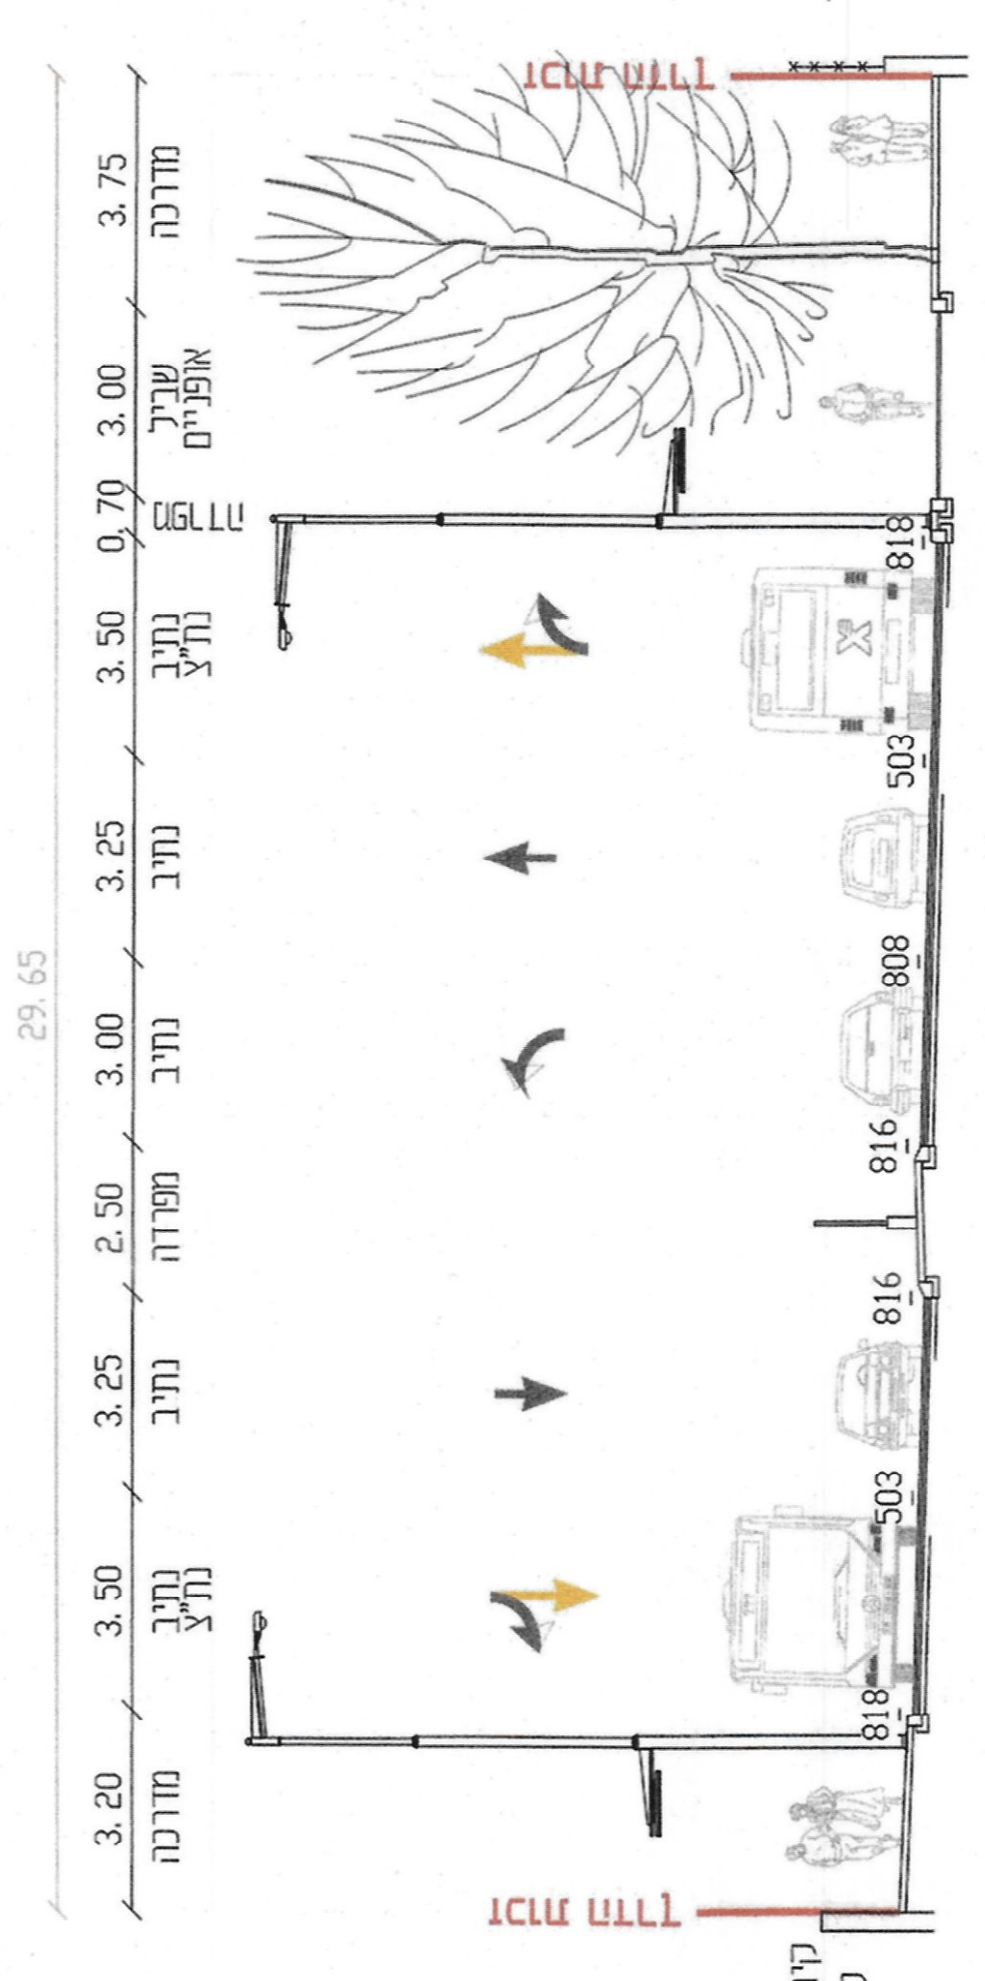

מדרגות מירבית מותרת 60 קמ"ש
 רכב תכנ A-BUS
 פינתי אשפה תחיה לפנות בוקר

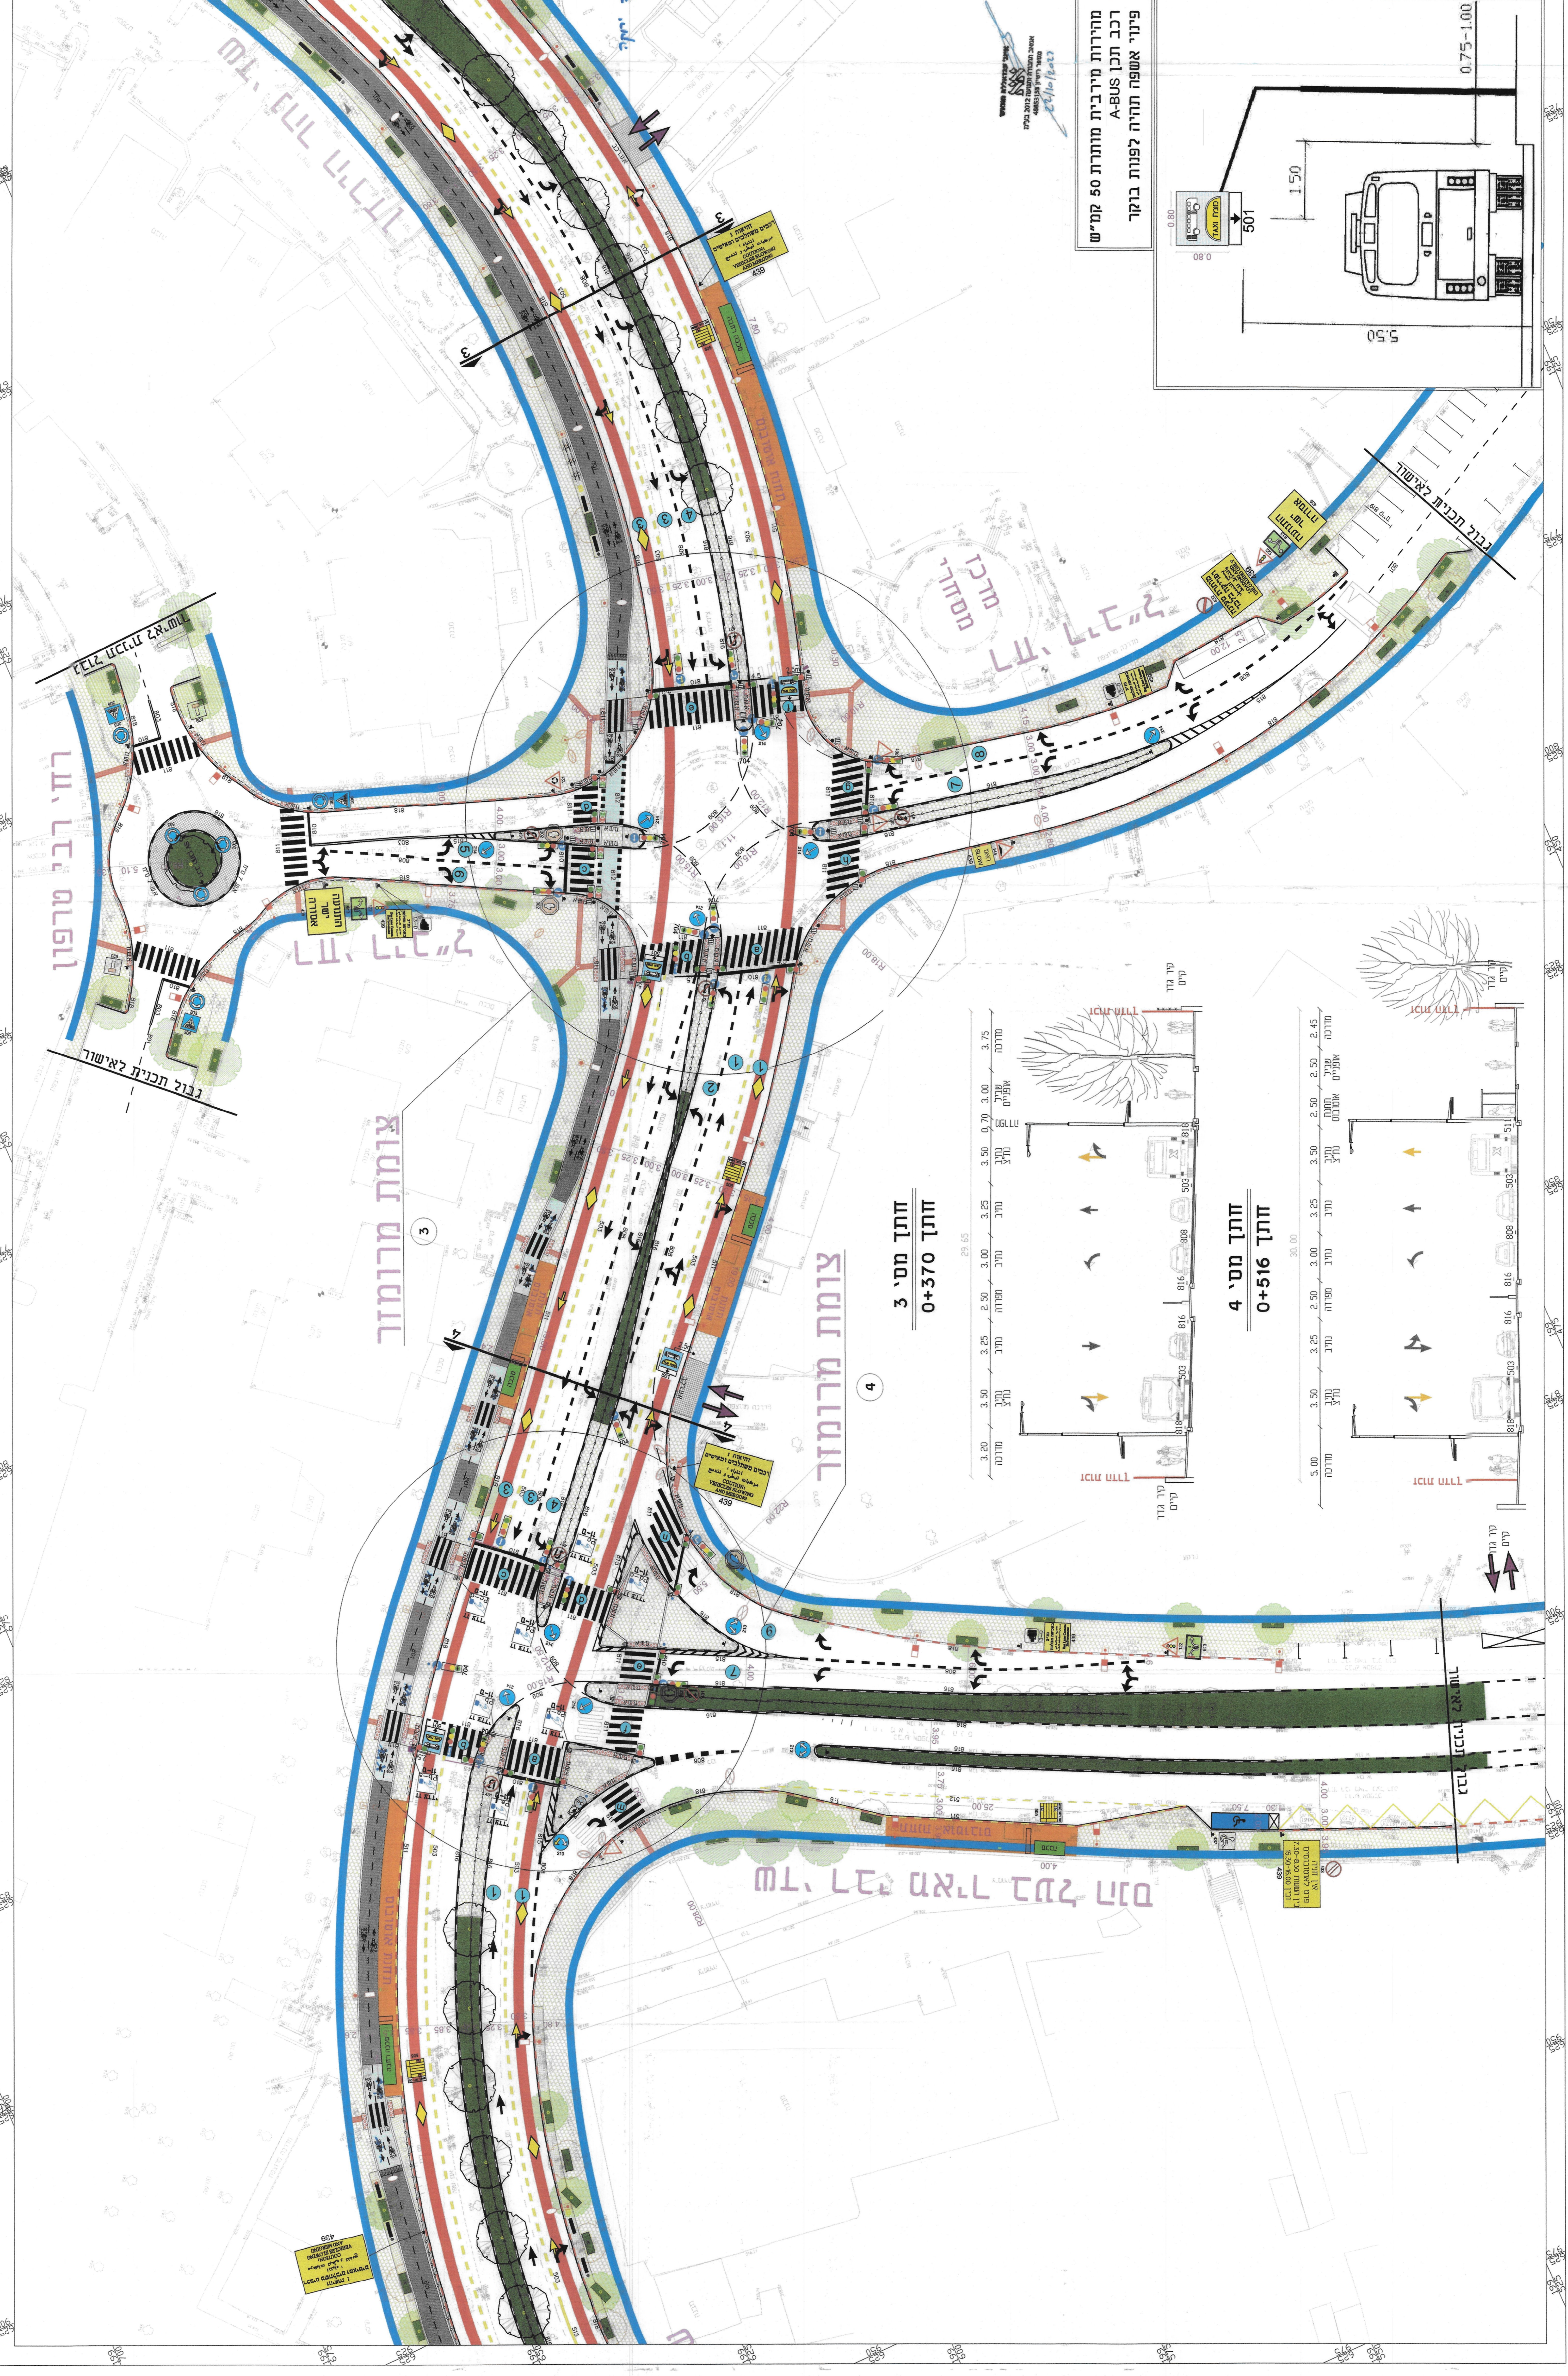

צומת מרומזד

צומת מרומזד





