

בית לתפארת
ביתר עילית 119

[illegible][illegible]

שינויים	
תאריך/מסמך	תאור
10.01.19	עדכון ש"פ הוחלט ונדרש
03.03.19	הגשת אינטסלידה ש"פ בשכונת כפרים לכל תחנת מים על ש"פ המסלולי לשימוש חוזר החלטת הנהל המסלולי היא על מסל הבטח אלי אינבר

[illegible]

השירות:

- קָרָא אֶת הַמִּשְׁנָה בְּכָל יוֹם
- קָרָא מִן הַבֵּקוּלִים 10 טִים
- קָרָא אֶת טִים וּבְחִיטָה בְּחִיטָה
- קָרָא וְחִיטָה לִפְנֵי מֶלֶךְ
- לֹא הִתְחַסֵּת בְּתַקְרָוּת, רִצְמוֹת וְקִרְוֹת
- שִׁחֲזָה לְצֹדֵק הַתְּחִנָּה מִשְׁכִּית -
- יִסְרוּ עִם" הַנְּחִיטָה וְדִרְשׁוּת כִּיבִי אַח.
- לֹא מֶלֶךְ הָאִסּוּם לִפְנֵי מֶלֶךְ הָאִסּוּם.

תקרת בבט מונמכת
אין תוסל דרתי
טובל חזון
חור חס
חלקן כביס
קר אק (ליס חסן חסן)

מגרש 119

ספרא - בנין 6

6-105

מס. המרשיט	תאור החכנית
------------	-------------

תכנית מכלס קומה 1	801 מוציאה במחשב N:\801
----------------------	-------------------------------

מספר במחשב

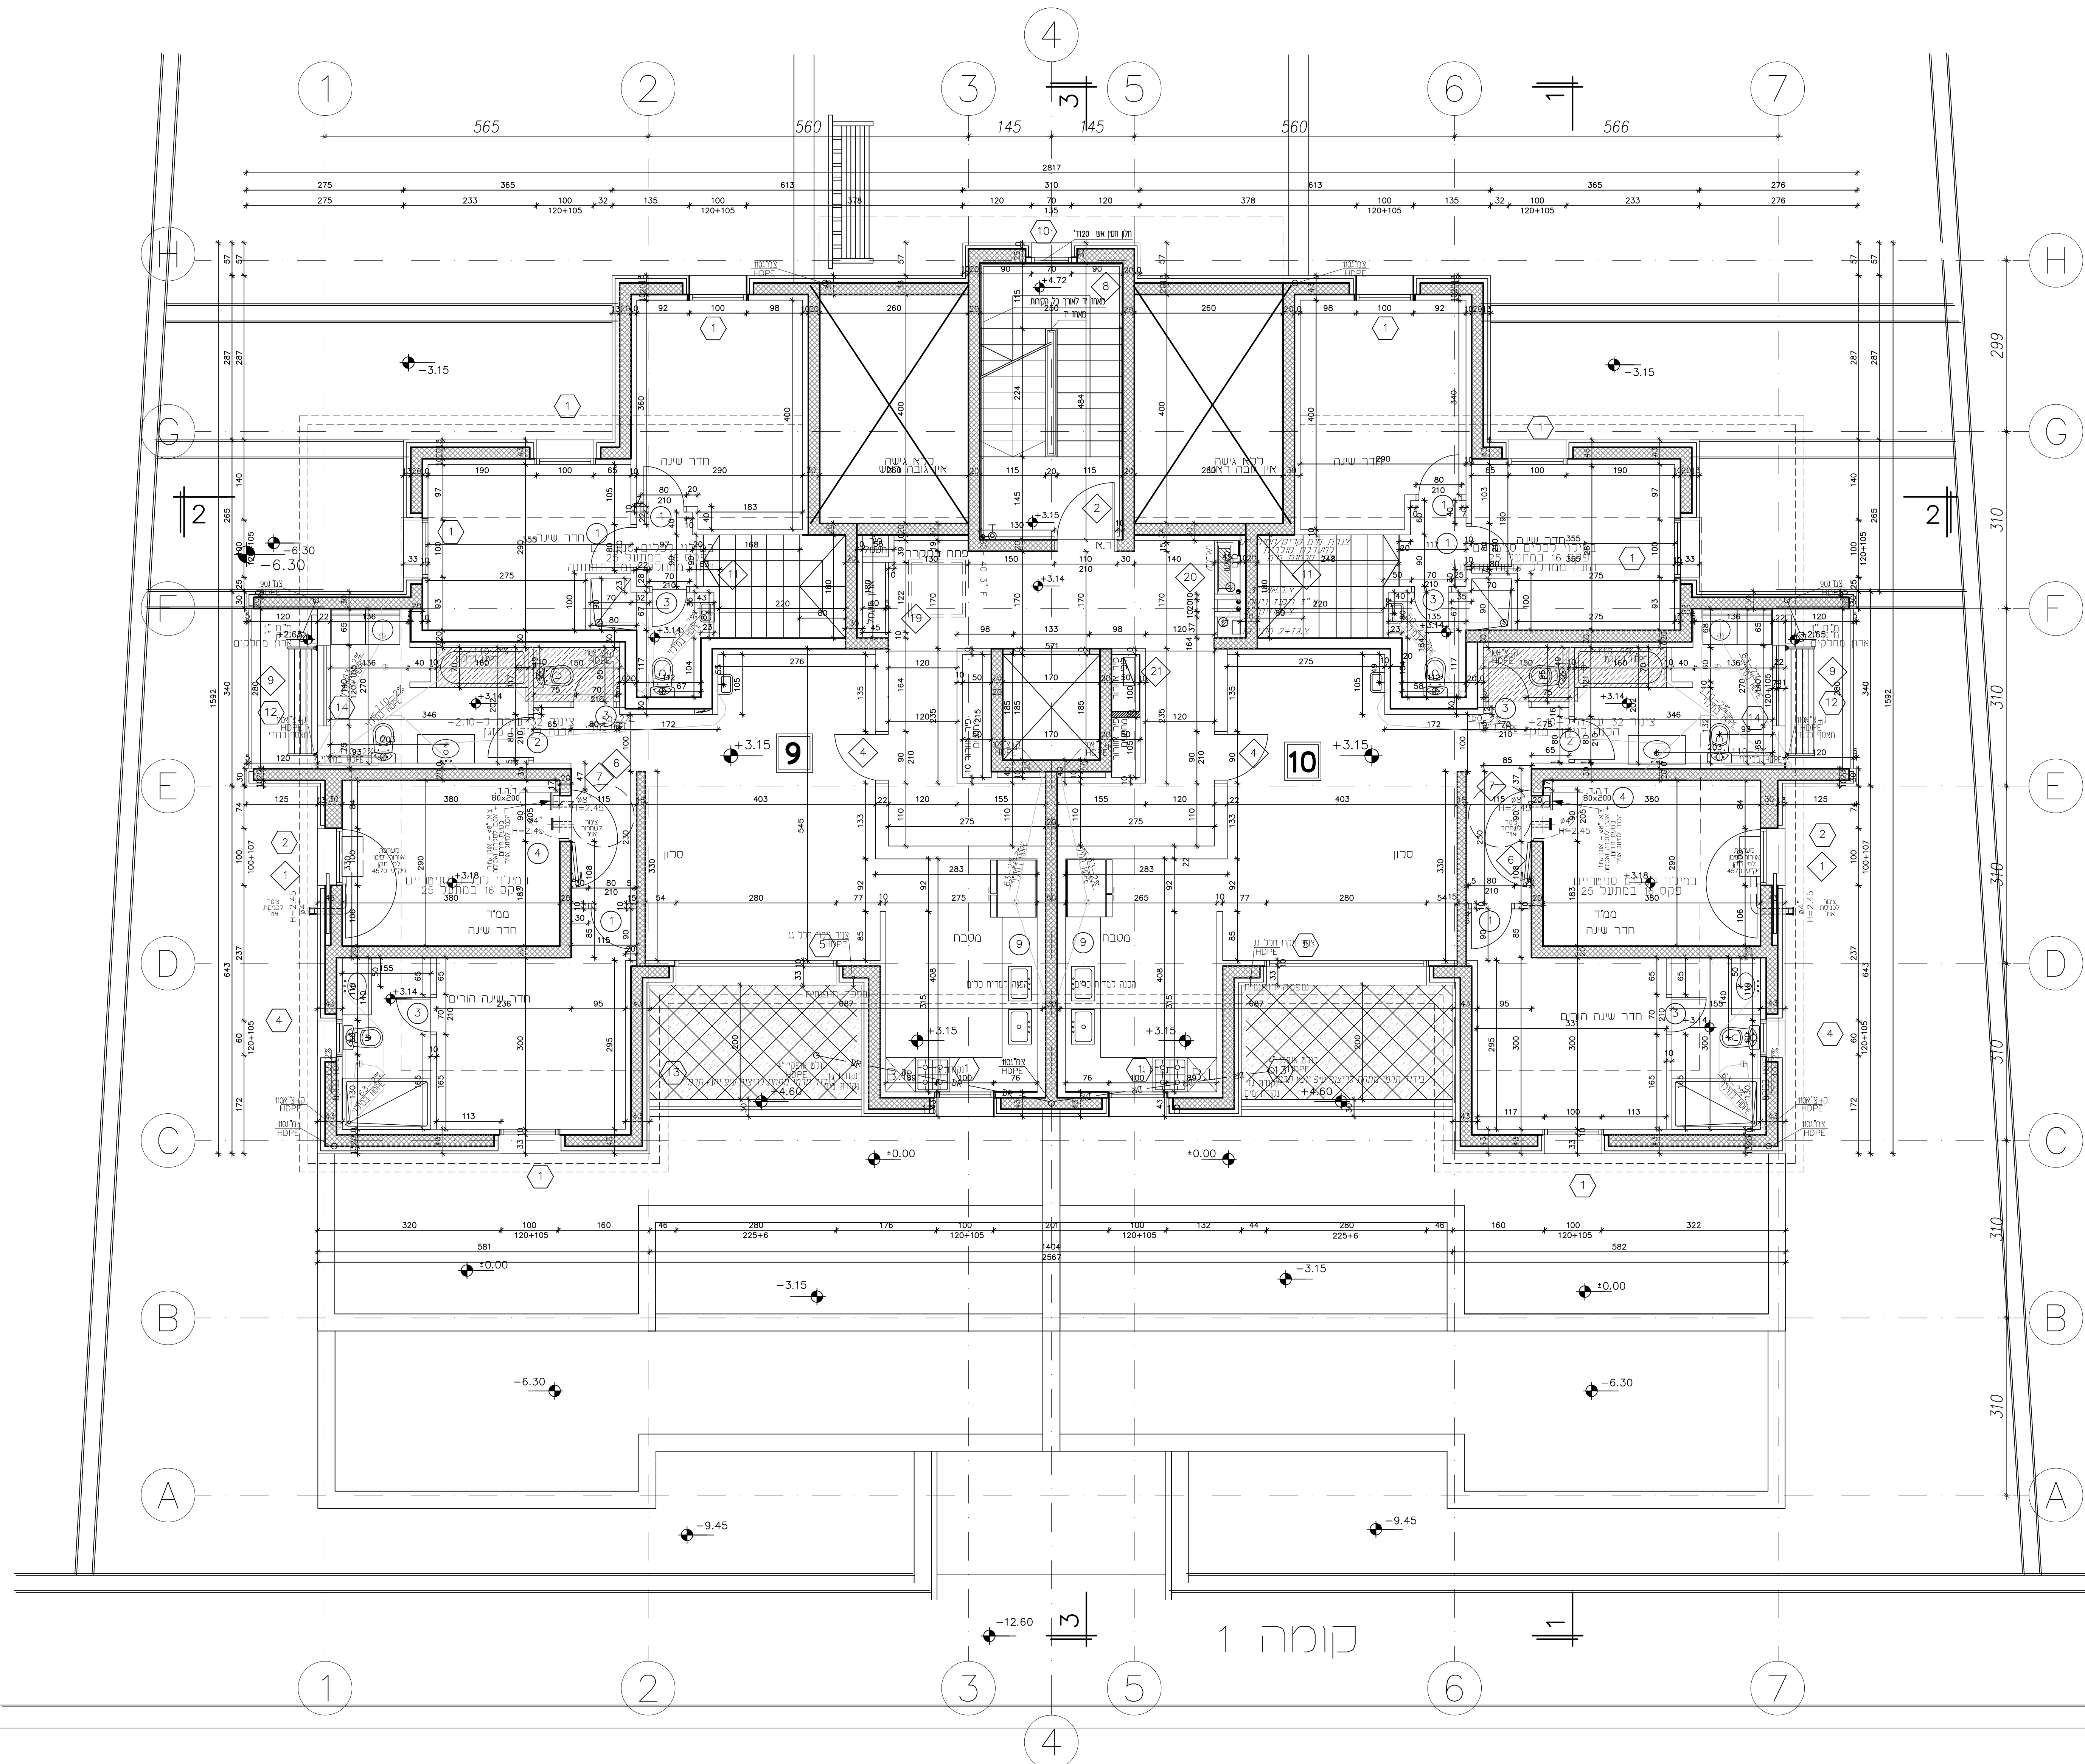
המבצע אחראי לכדידת התכנית ולהתאמתה בסופה
על המבצע לבסר את כל המידות והדיוע לתוכנית על כד שטח א' א'
והדיוע לתוכנית על כד שטח א' א' והתאמת סופה המסלול במסגרת
א' לקבוע מידת על ידי מידה במסגרת.

ש"ס	מחזור	תאריך מחזור	ק"מ
חגיגת /	06	03.03.19	1:50

☐ לעין
☐ למחר
☒ לביצוע

☒ אדריכלות
☐ פרטים

רפס - אדריכלים
ומתכנני ערים בע"מ
 רח' האמן 9 חלפית, ירושלים
 טל: 02-790144 פקס: 02-6789818
 E-MAIL : office@reches.org.il

[illegible]