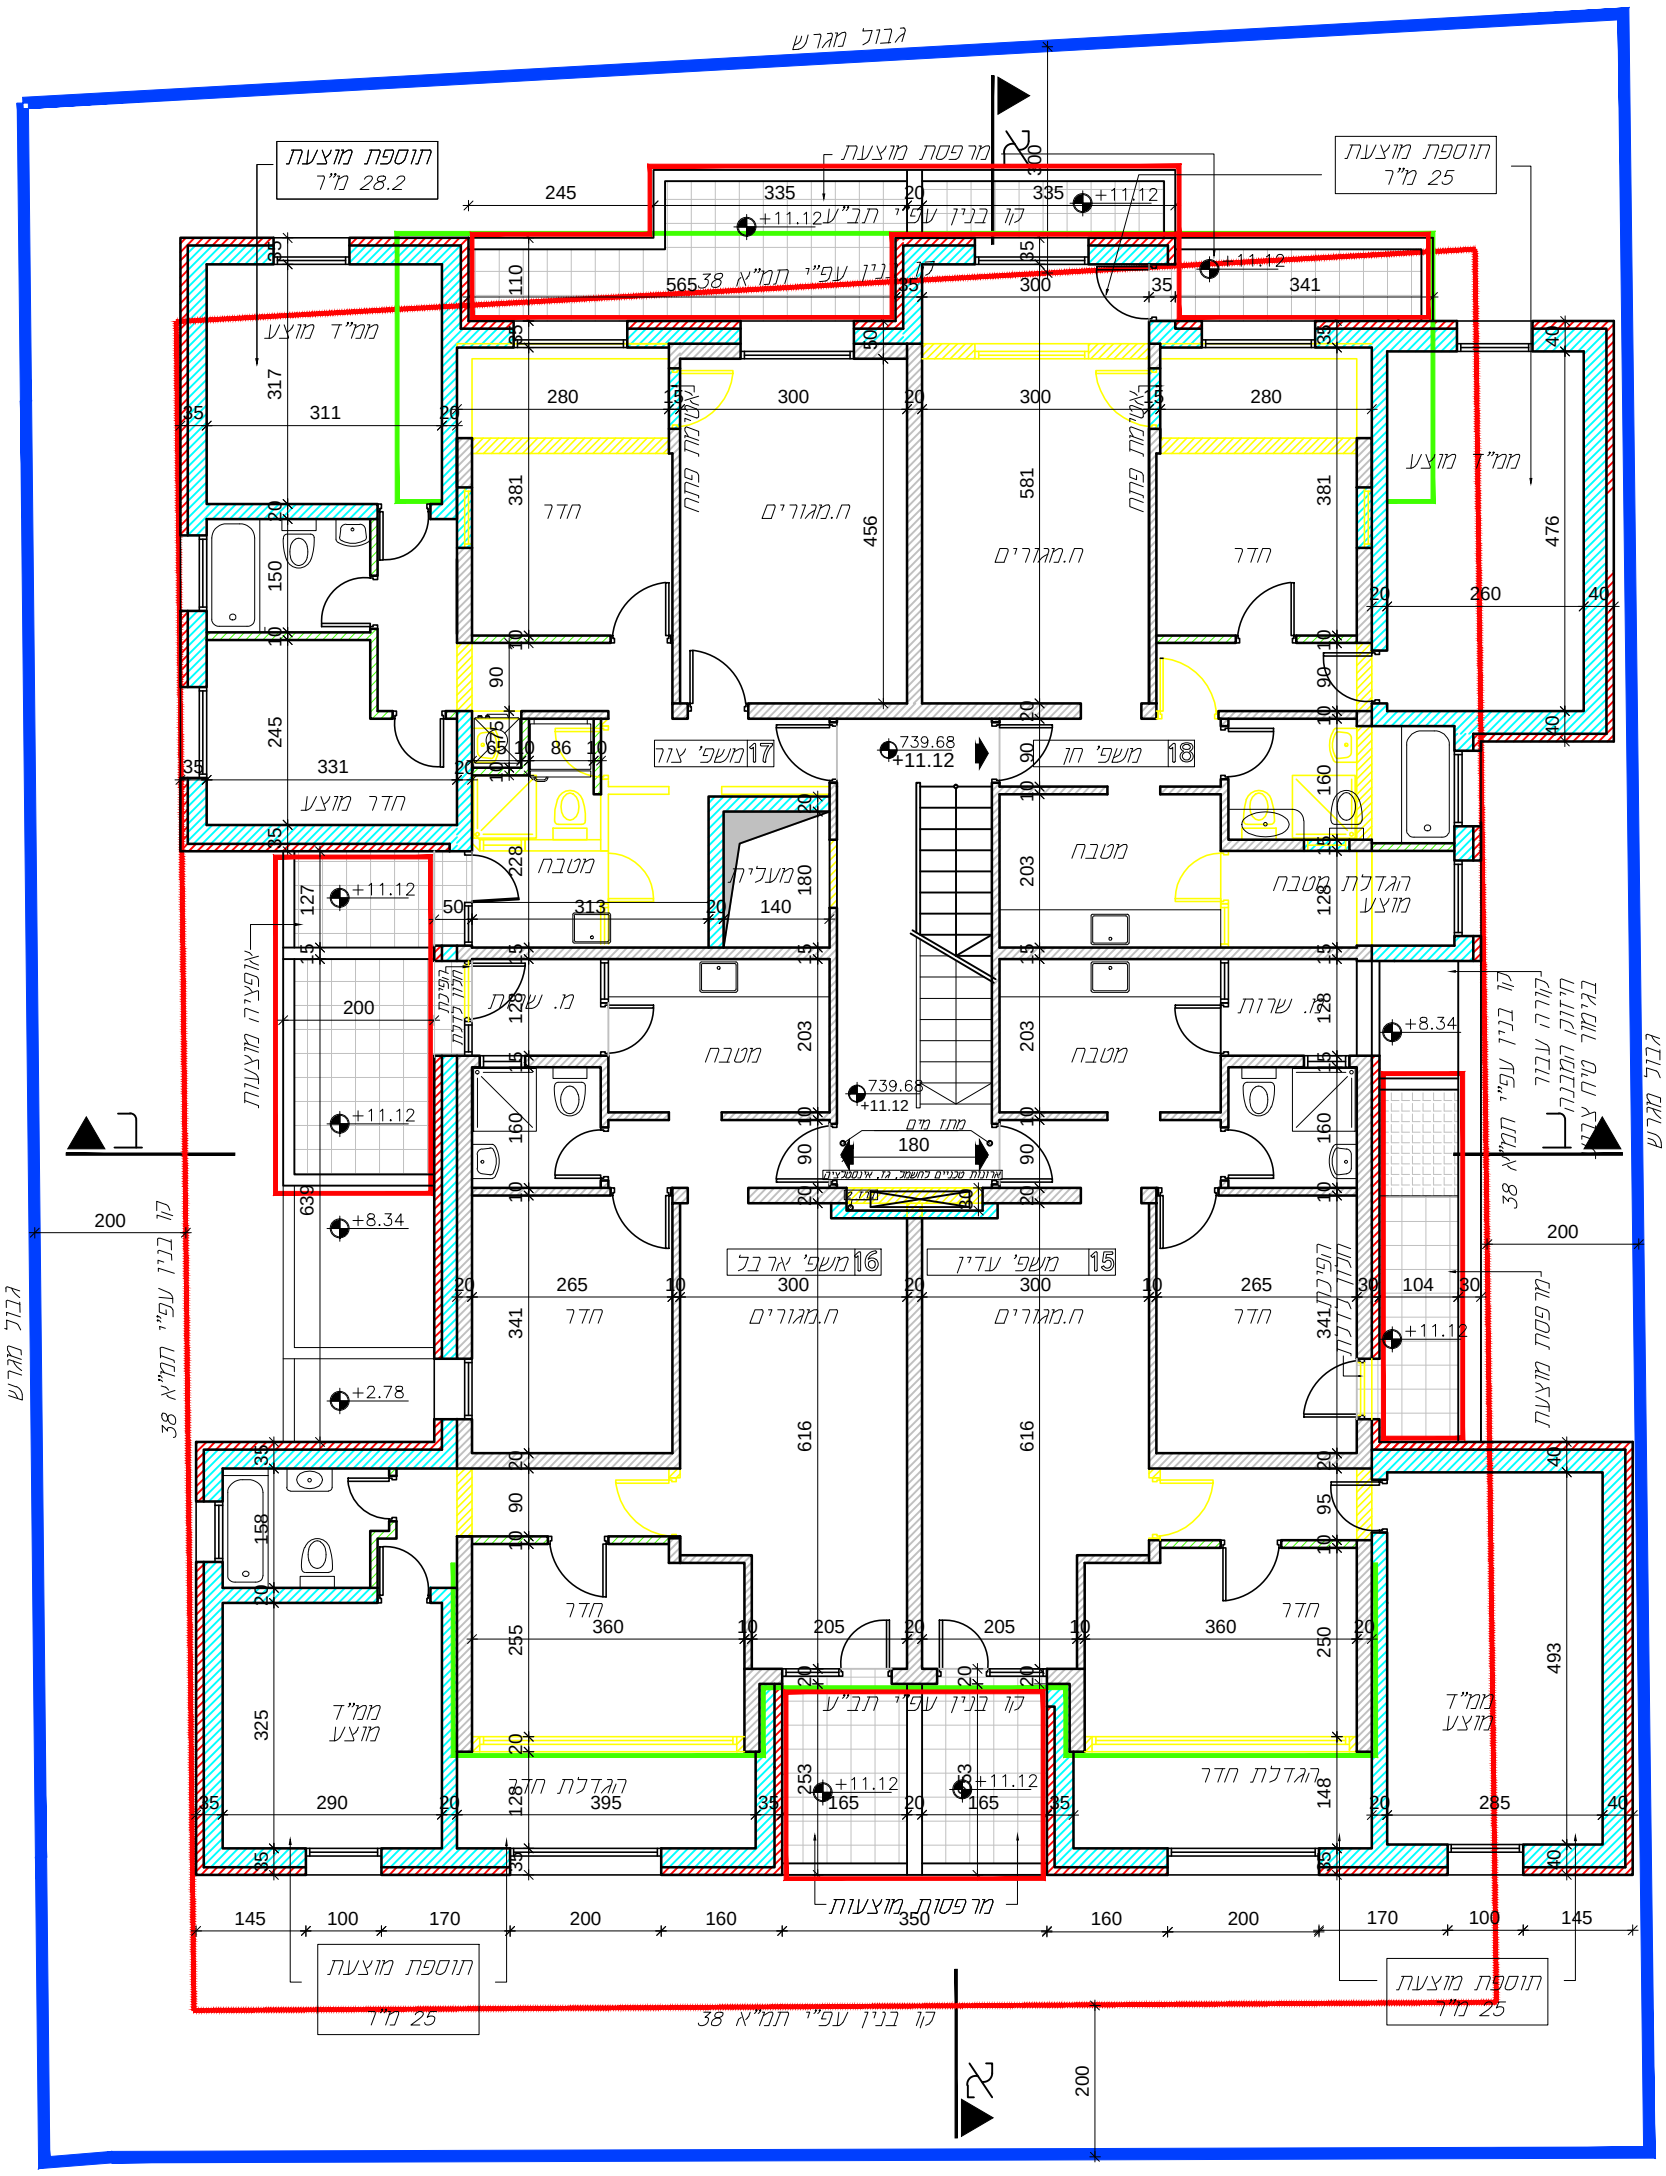

תכנית קומה רביעית ק.נ.מ. 1:100

מפלס 739.68=11.12+