

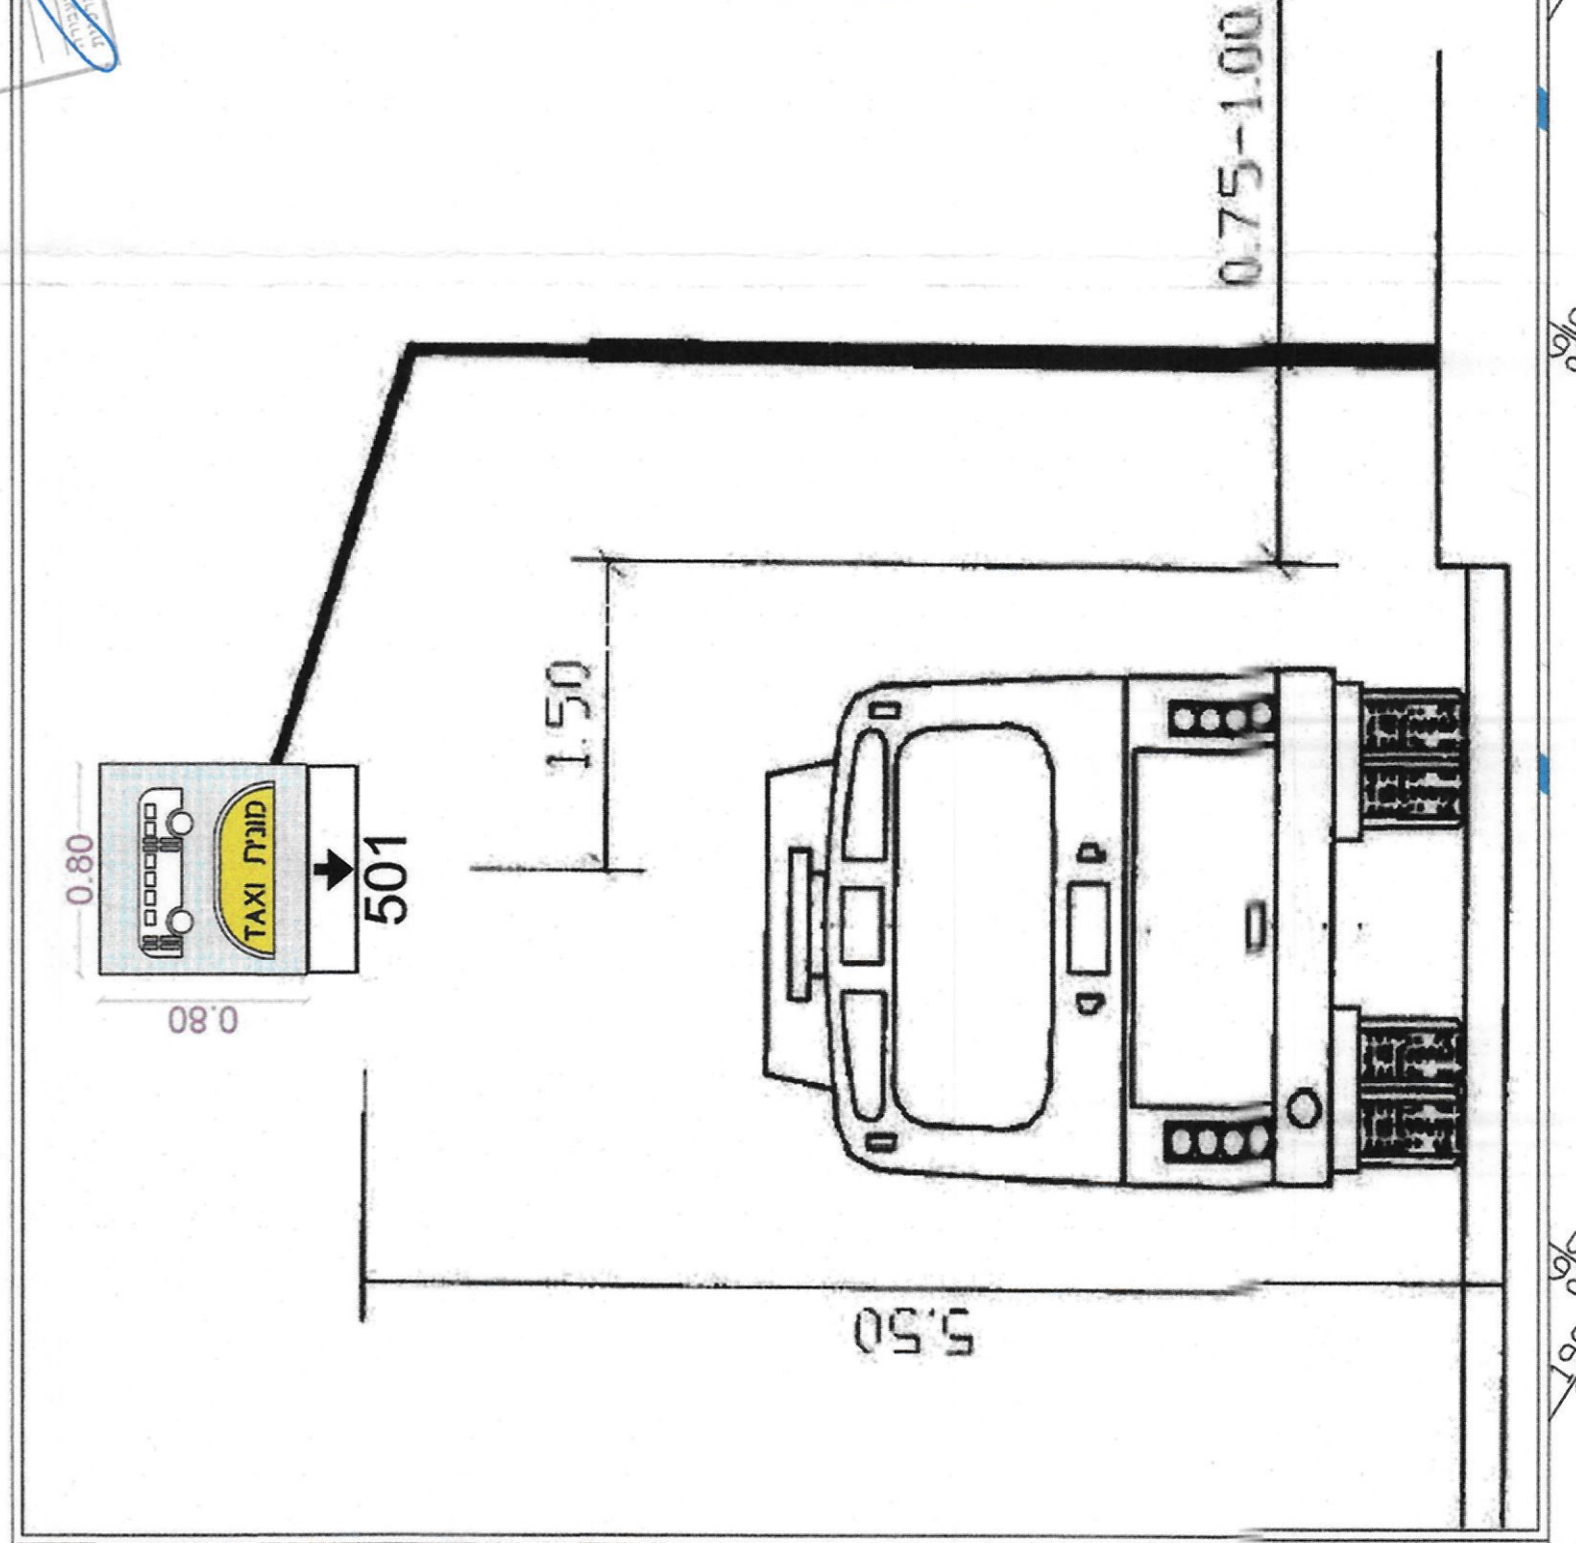


מס' תאריך	תיאור
1	2022.09.18 ערוך תוכנית לפי הערות ועד עריכת ביט עמשי ומשרות
2	2022.10.09 עריכת ביט עמשי
3	2022.12.21 ערוך תוכנית לפי הערות עיריית גוש
4	2023.06.11 ערוך תוכנית לפי דיוח המג"ר במיחות
5	2023.9.27 ערוך תוכנית לפי הערות המשטרה
6	2023.10.22 ערוך תוכנית לפי הערות המשטרה


- מקרא:**
- קו זכות דרך
  - מחב חתוכה ציבורית
  - תחנת אוטובוס
  - שביל אופניים
  - שביל אופניים באזור קונפליקט
  - מדרכה
  - כניסה לוחיון למוגוש פרטי
  - קיר קיים
  - גדר חלכי רגל
  - עצים קיימים לשמור
  - עצים חדשים
  - עמודי תאורה
  - עמודי תאורה
  - עמודי תאורה

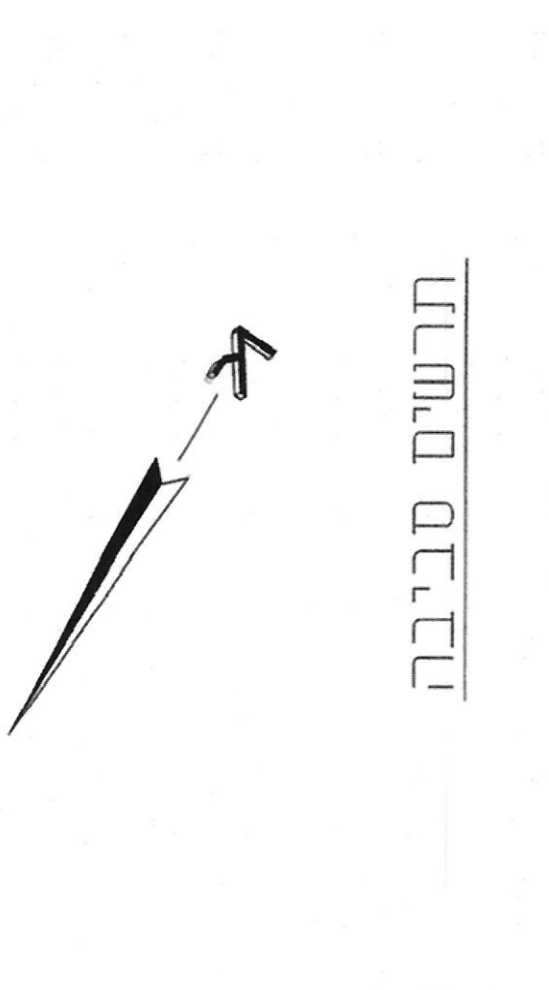


**מחירון מירבית מותרת 50 קמ"ש**  
**רכב תבן A-BUS**  
**פינוי אשפה תהיה לפנות בוקר**

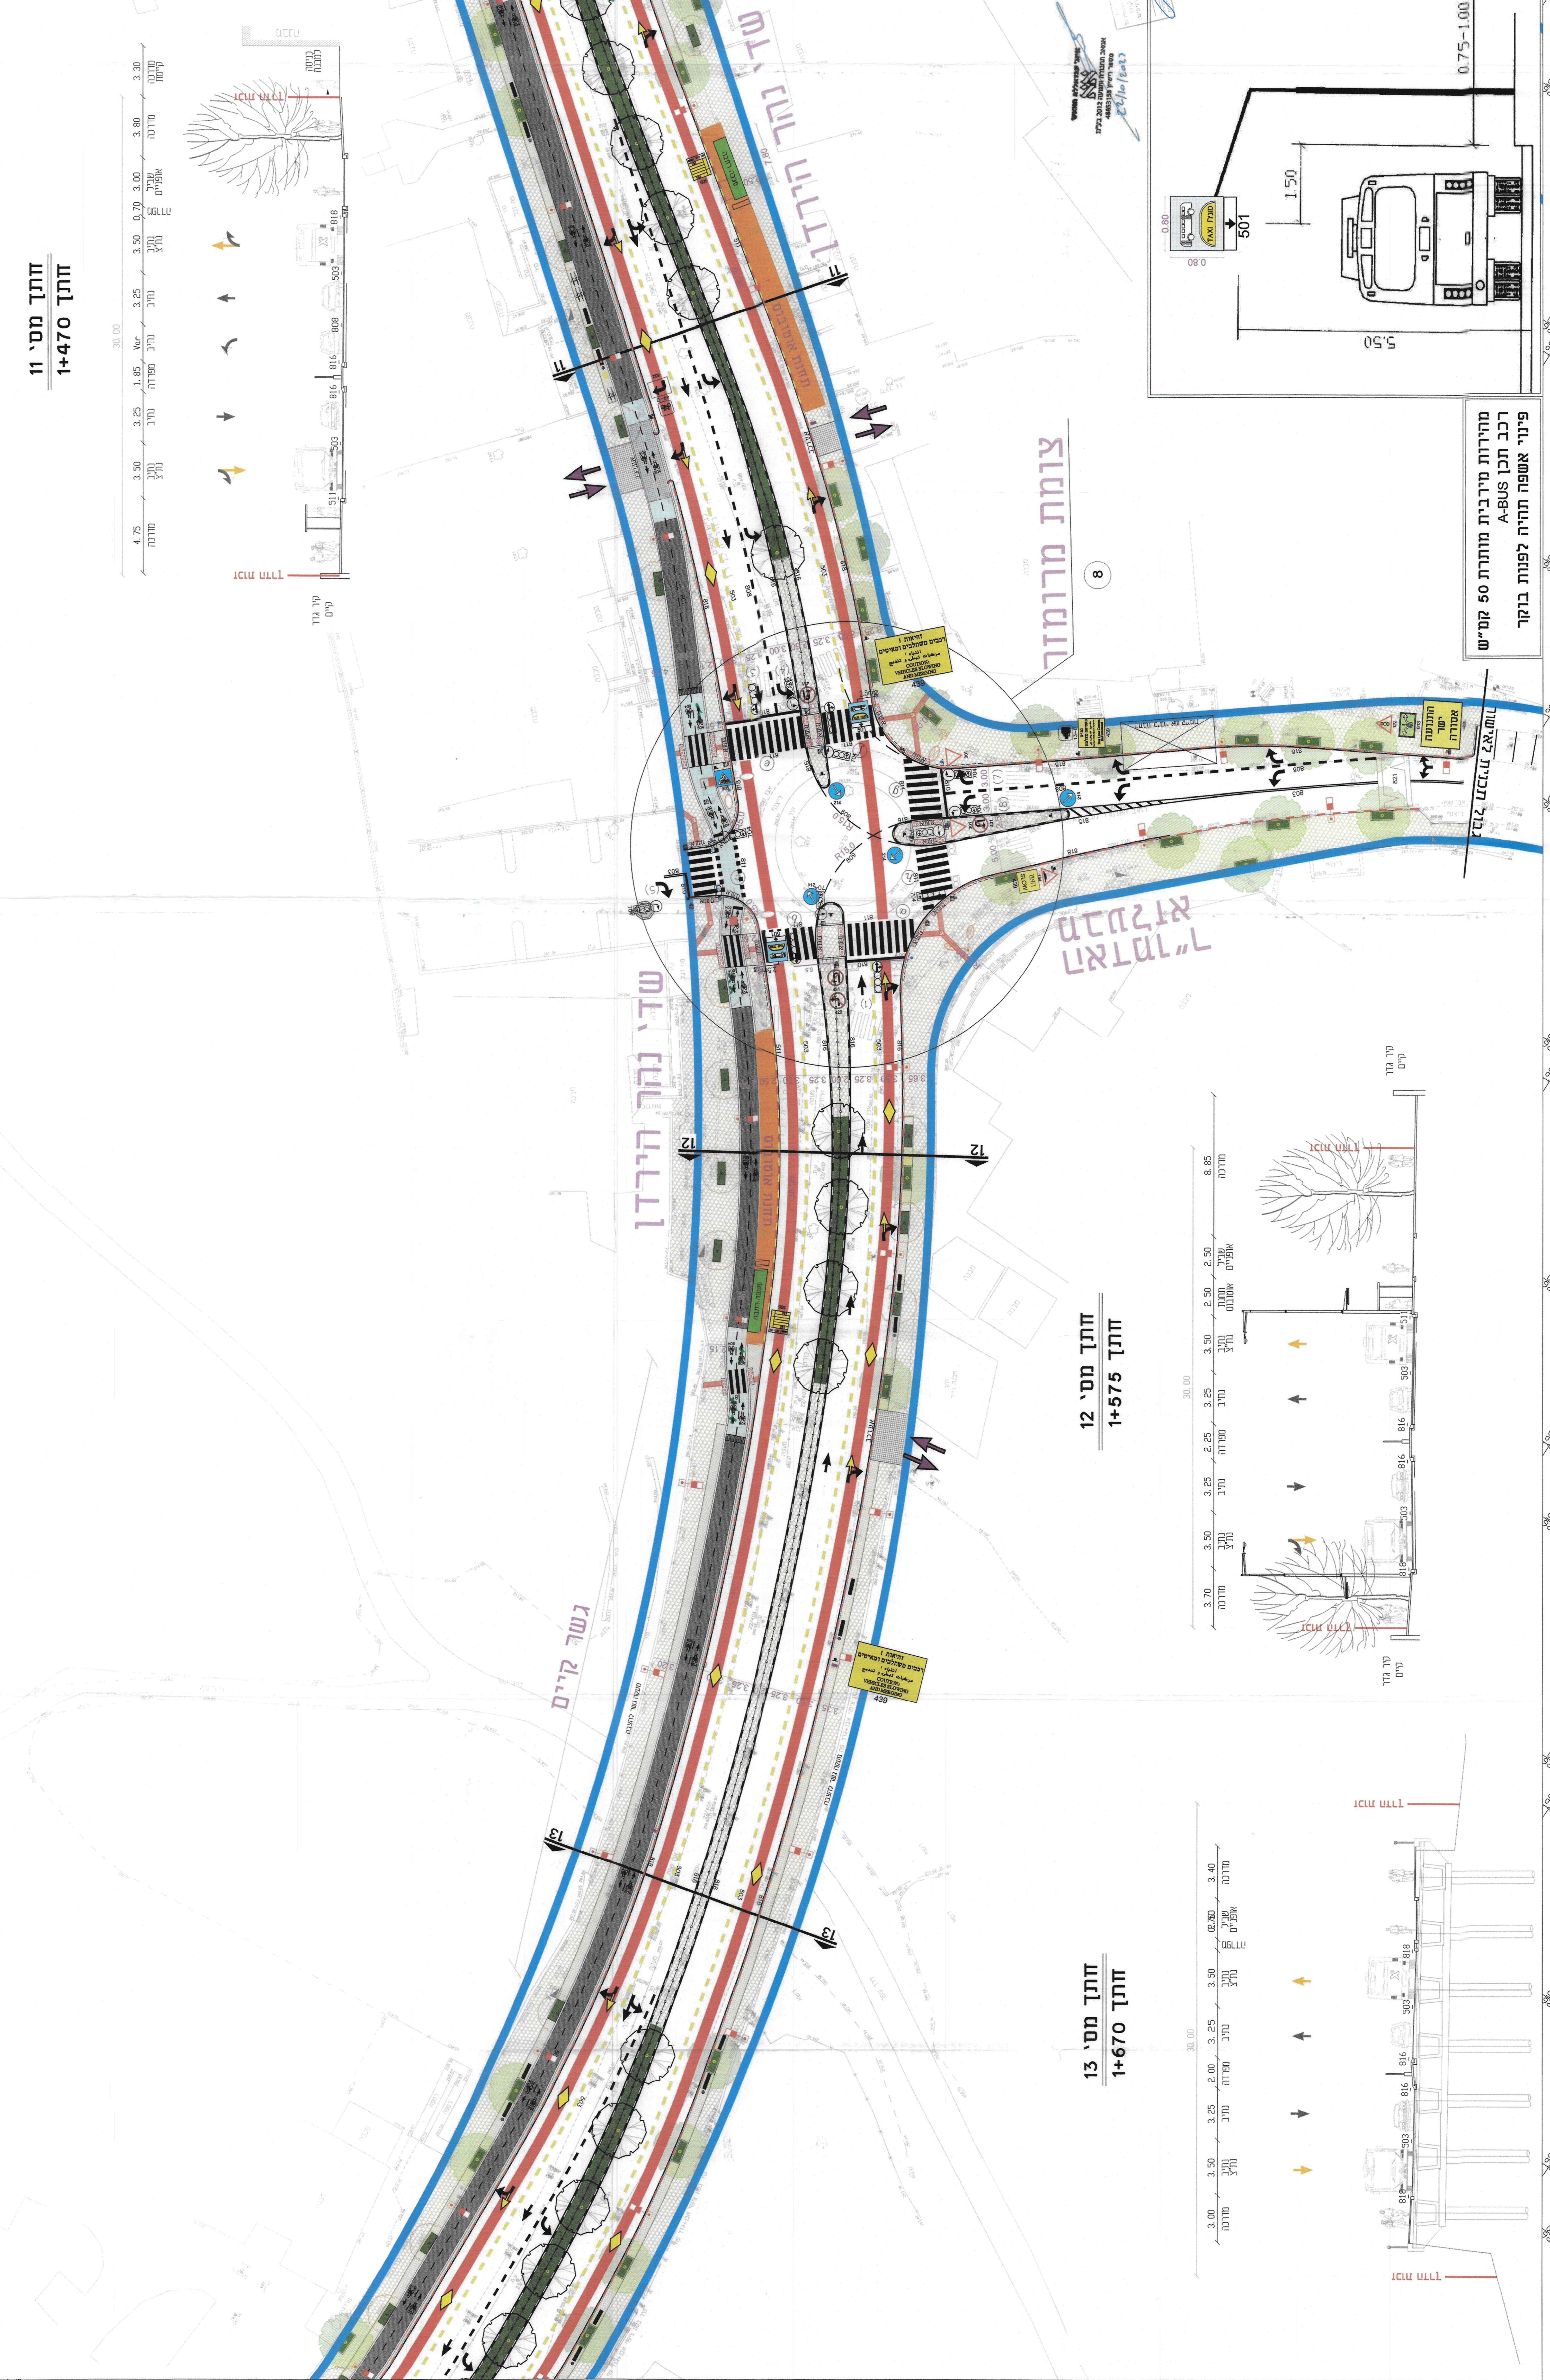

**חותך מס' 11**  
**חותך 1+470**

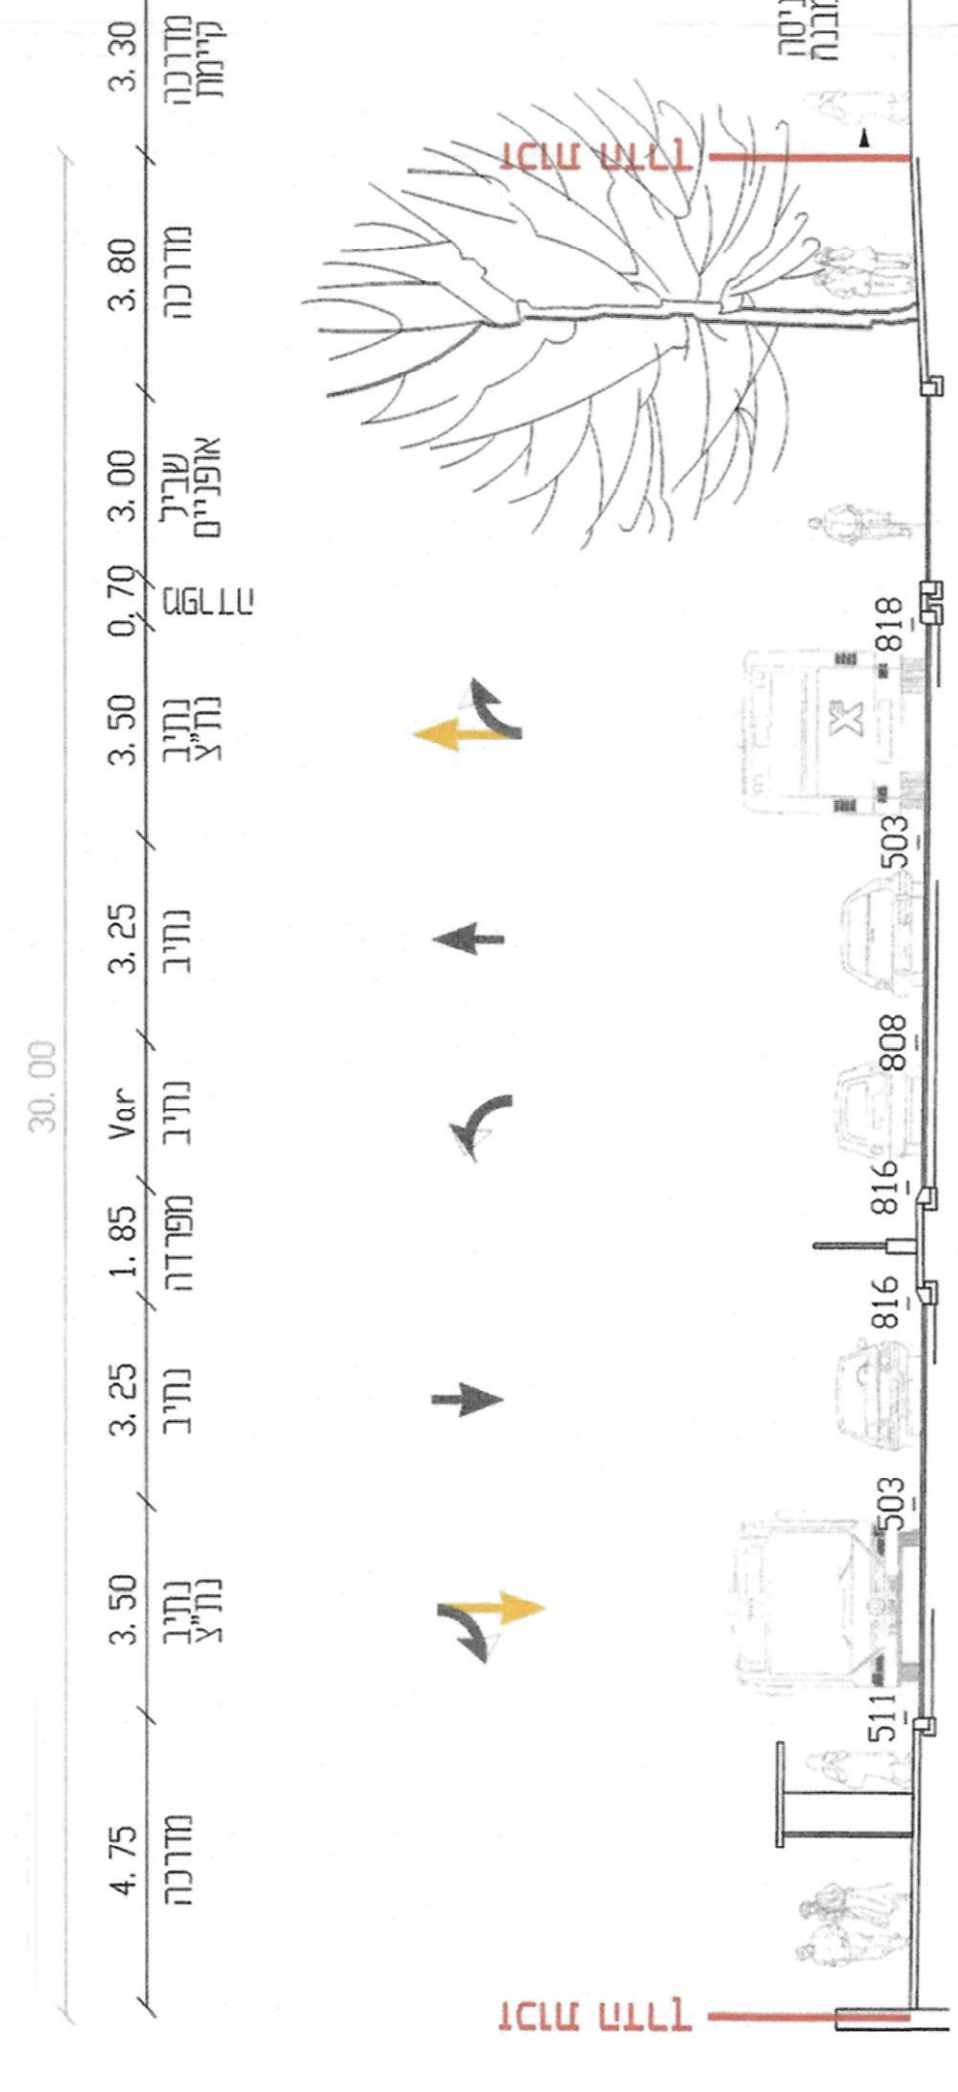

**חותך מס' 12**  
**חותך 1+575**

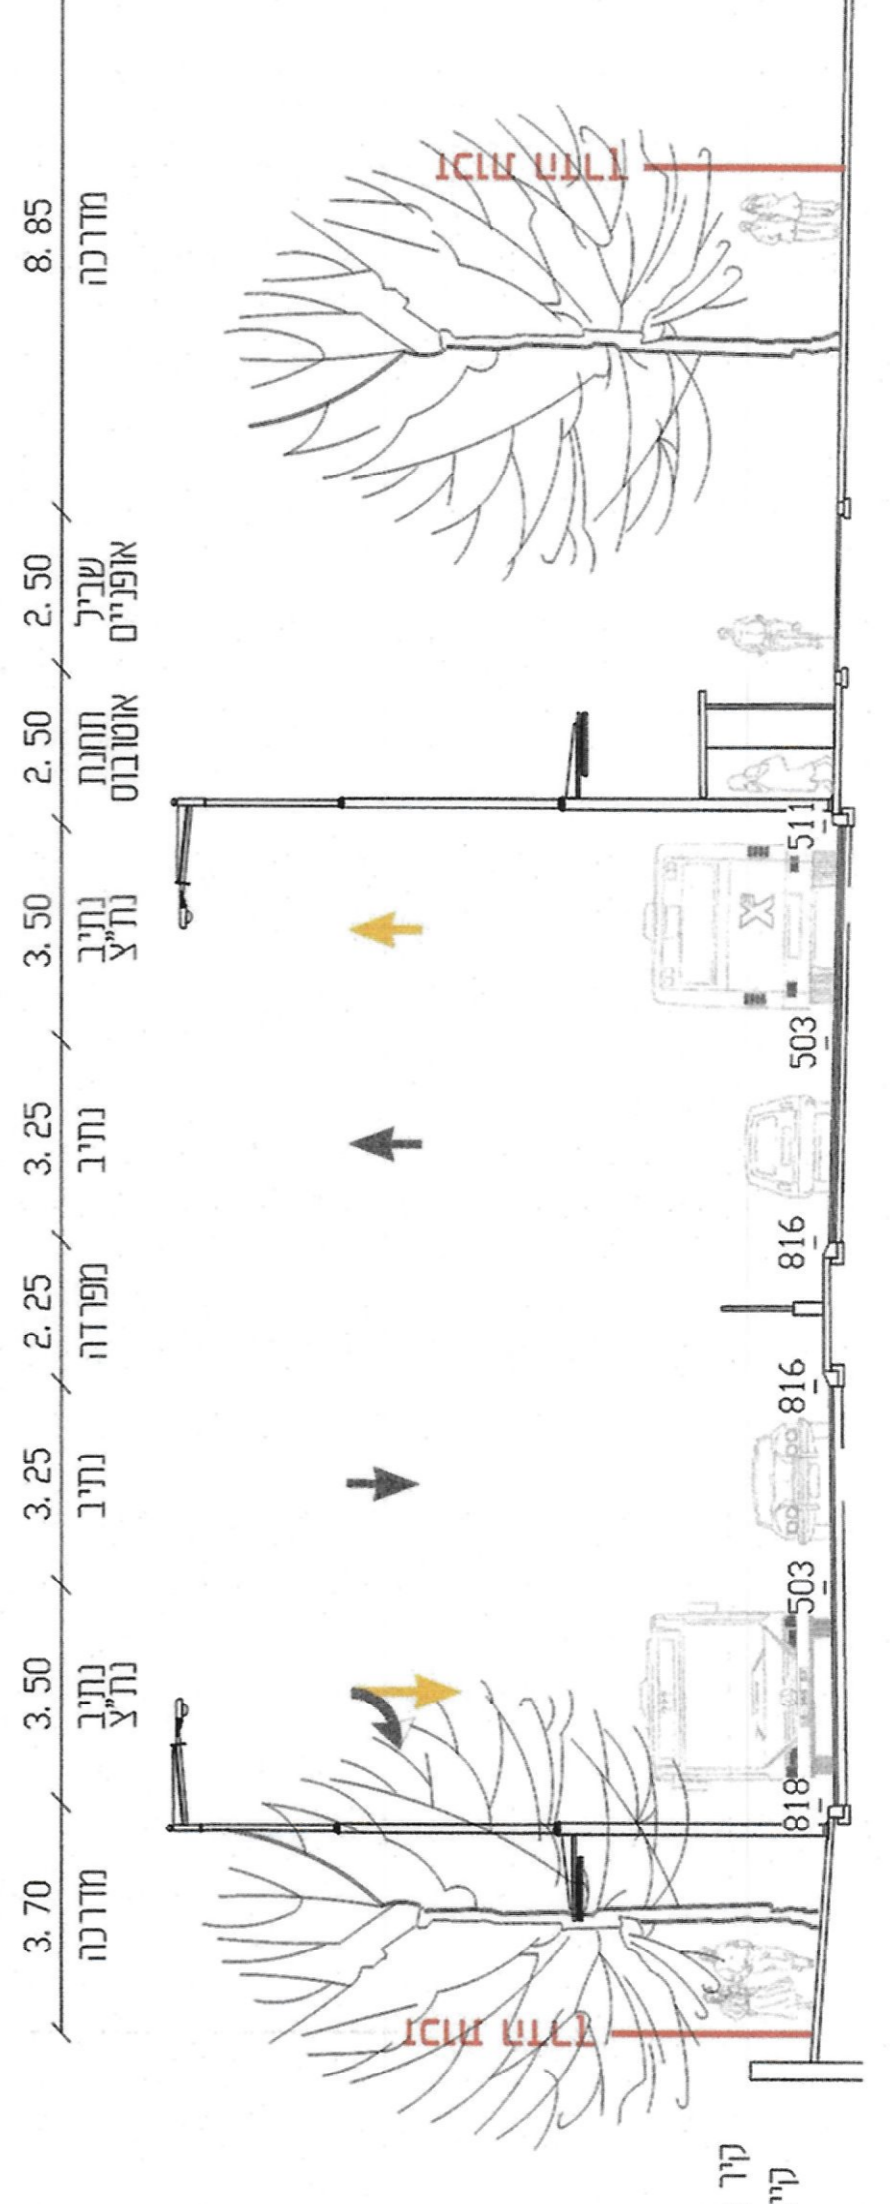

**חותך מס' 13**  
**חותך 1+670**

