



שם התוכנית	תוכנית מפורטת-סימון ותמרון
שם הפרויקט	250-8 מ' גיליון

הוכן עיבוד
צוות תכנית אב
למתווה ירושלים
 למתווה ירושלים






תחשיב סביבה

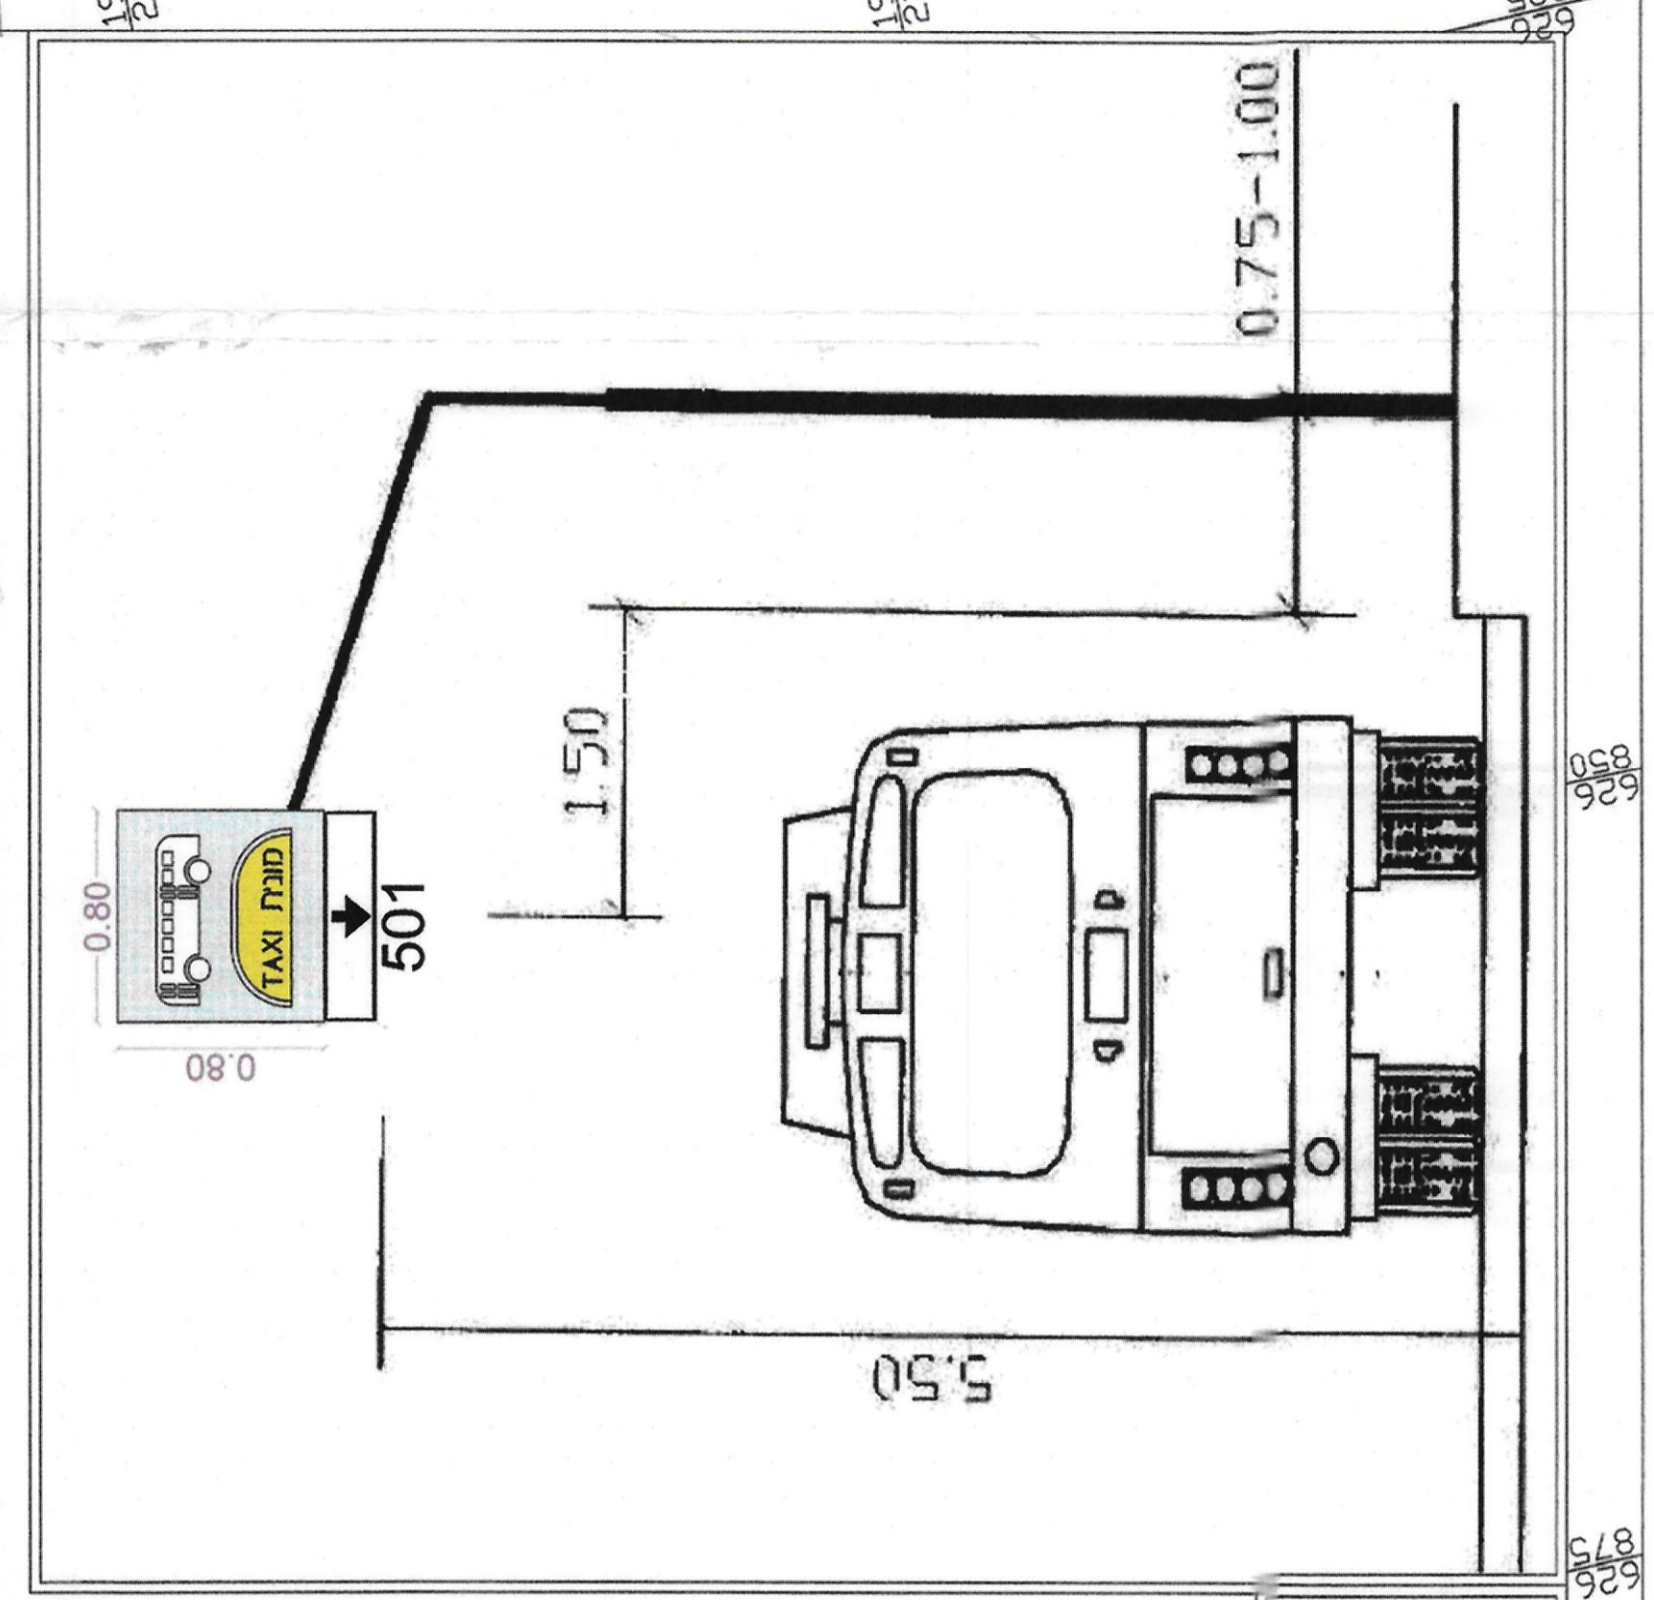

מהירות מירבית מותרת 50 קמ"ש
 רכב תכן A-BUS
 פיני אשפה תהיה לפנות במקור

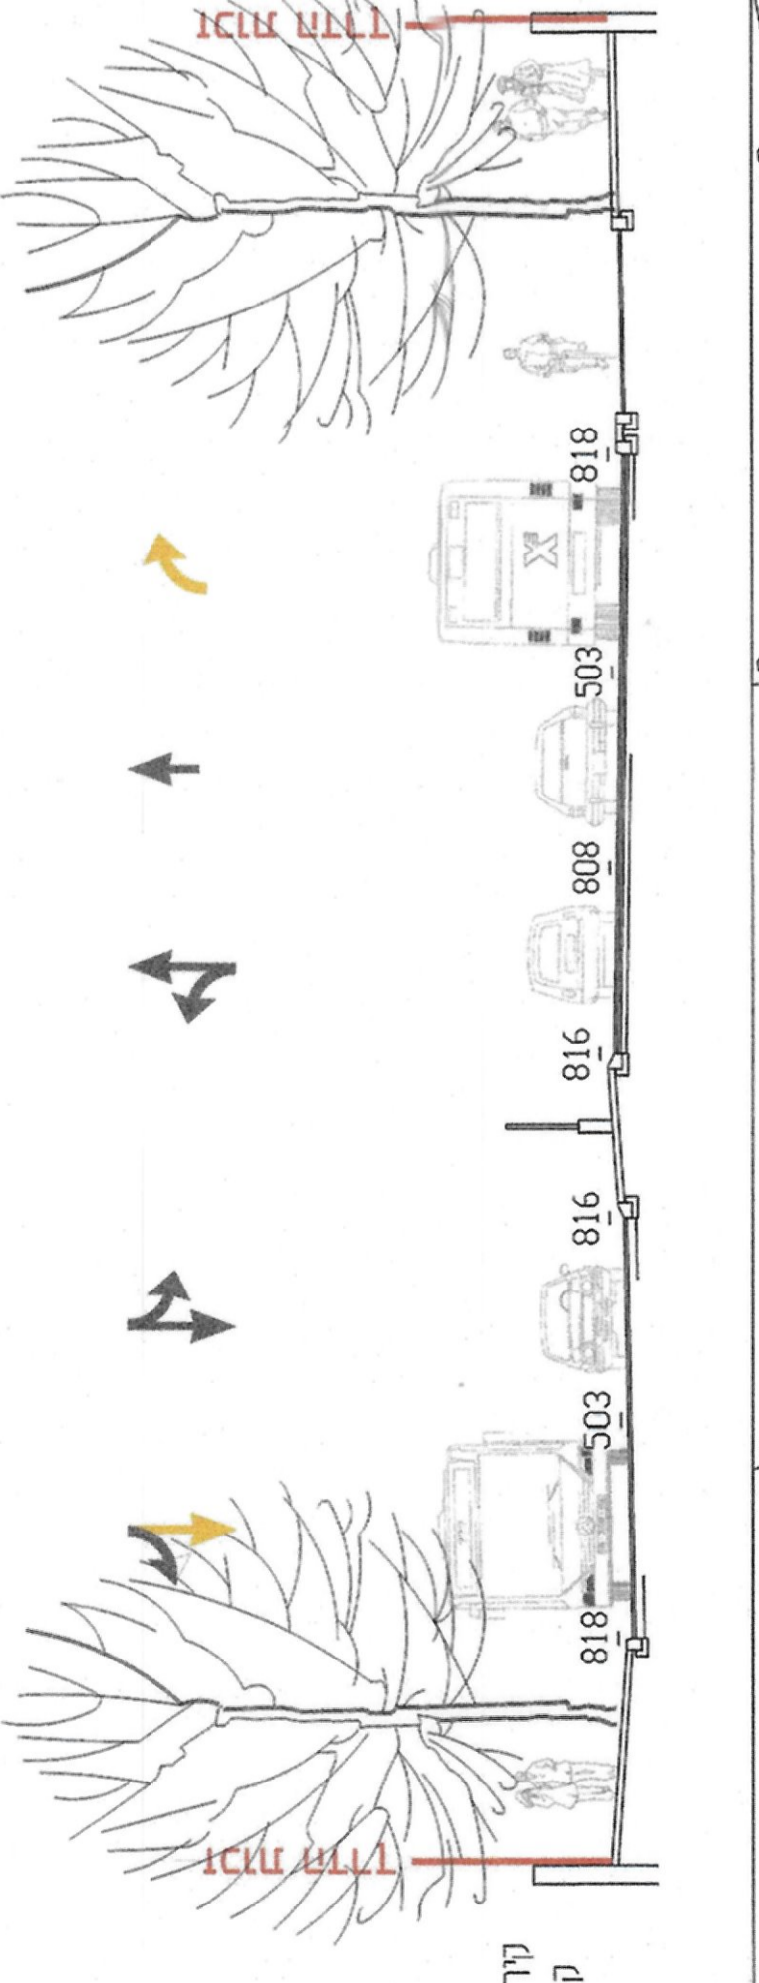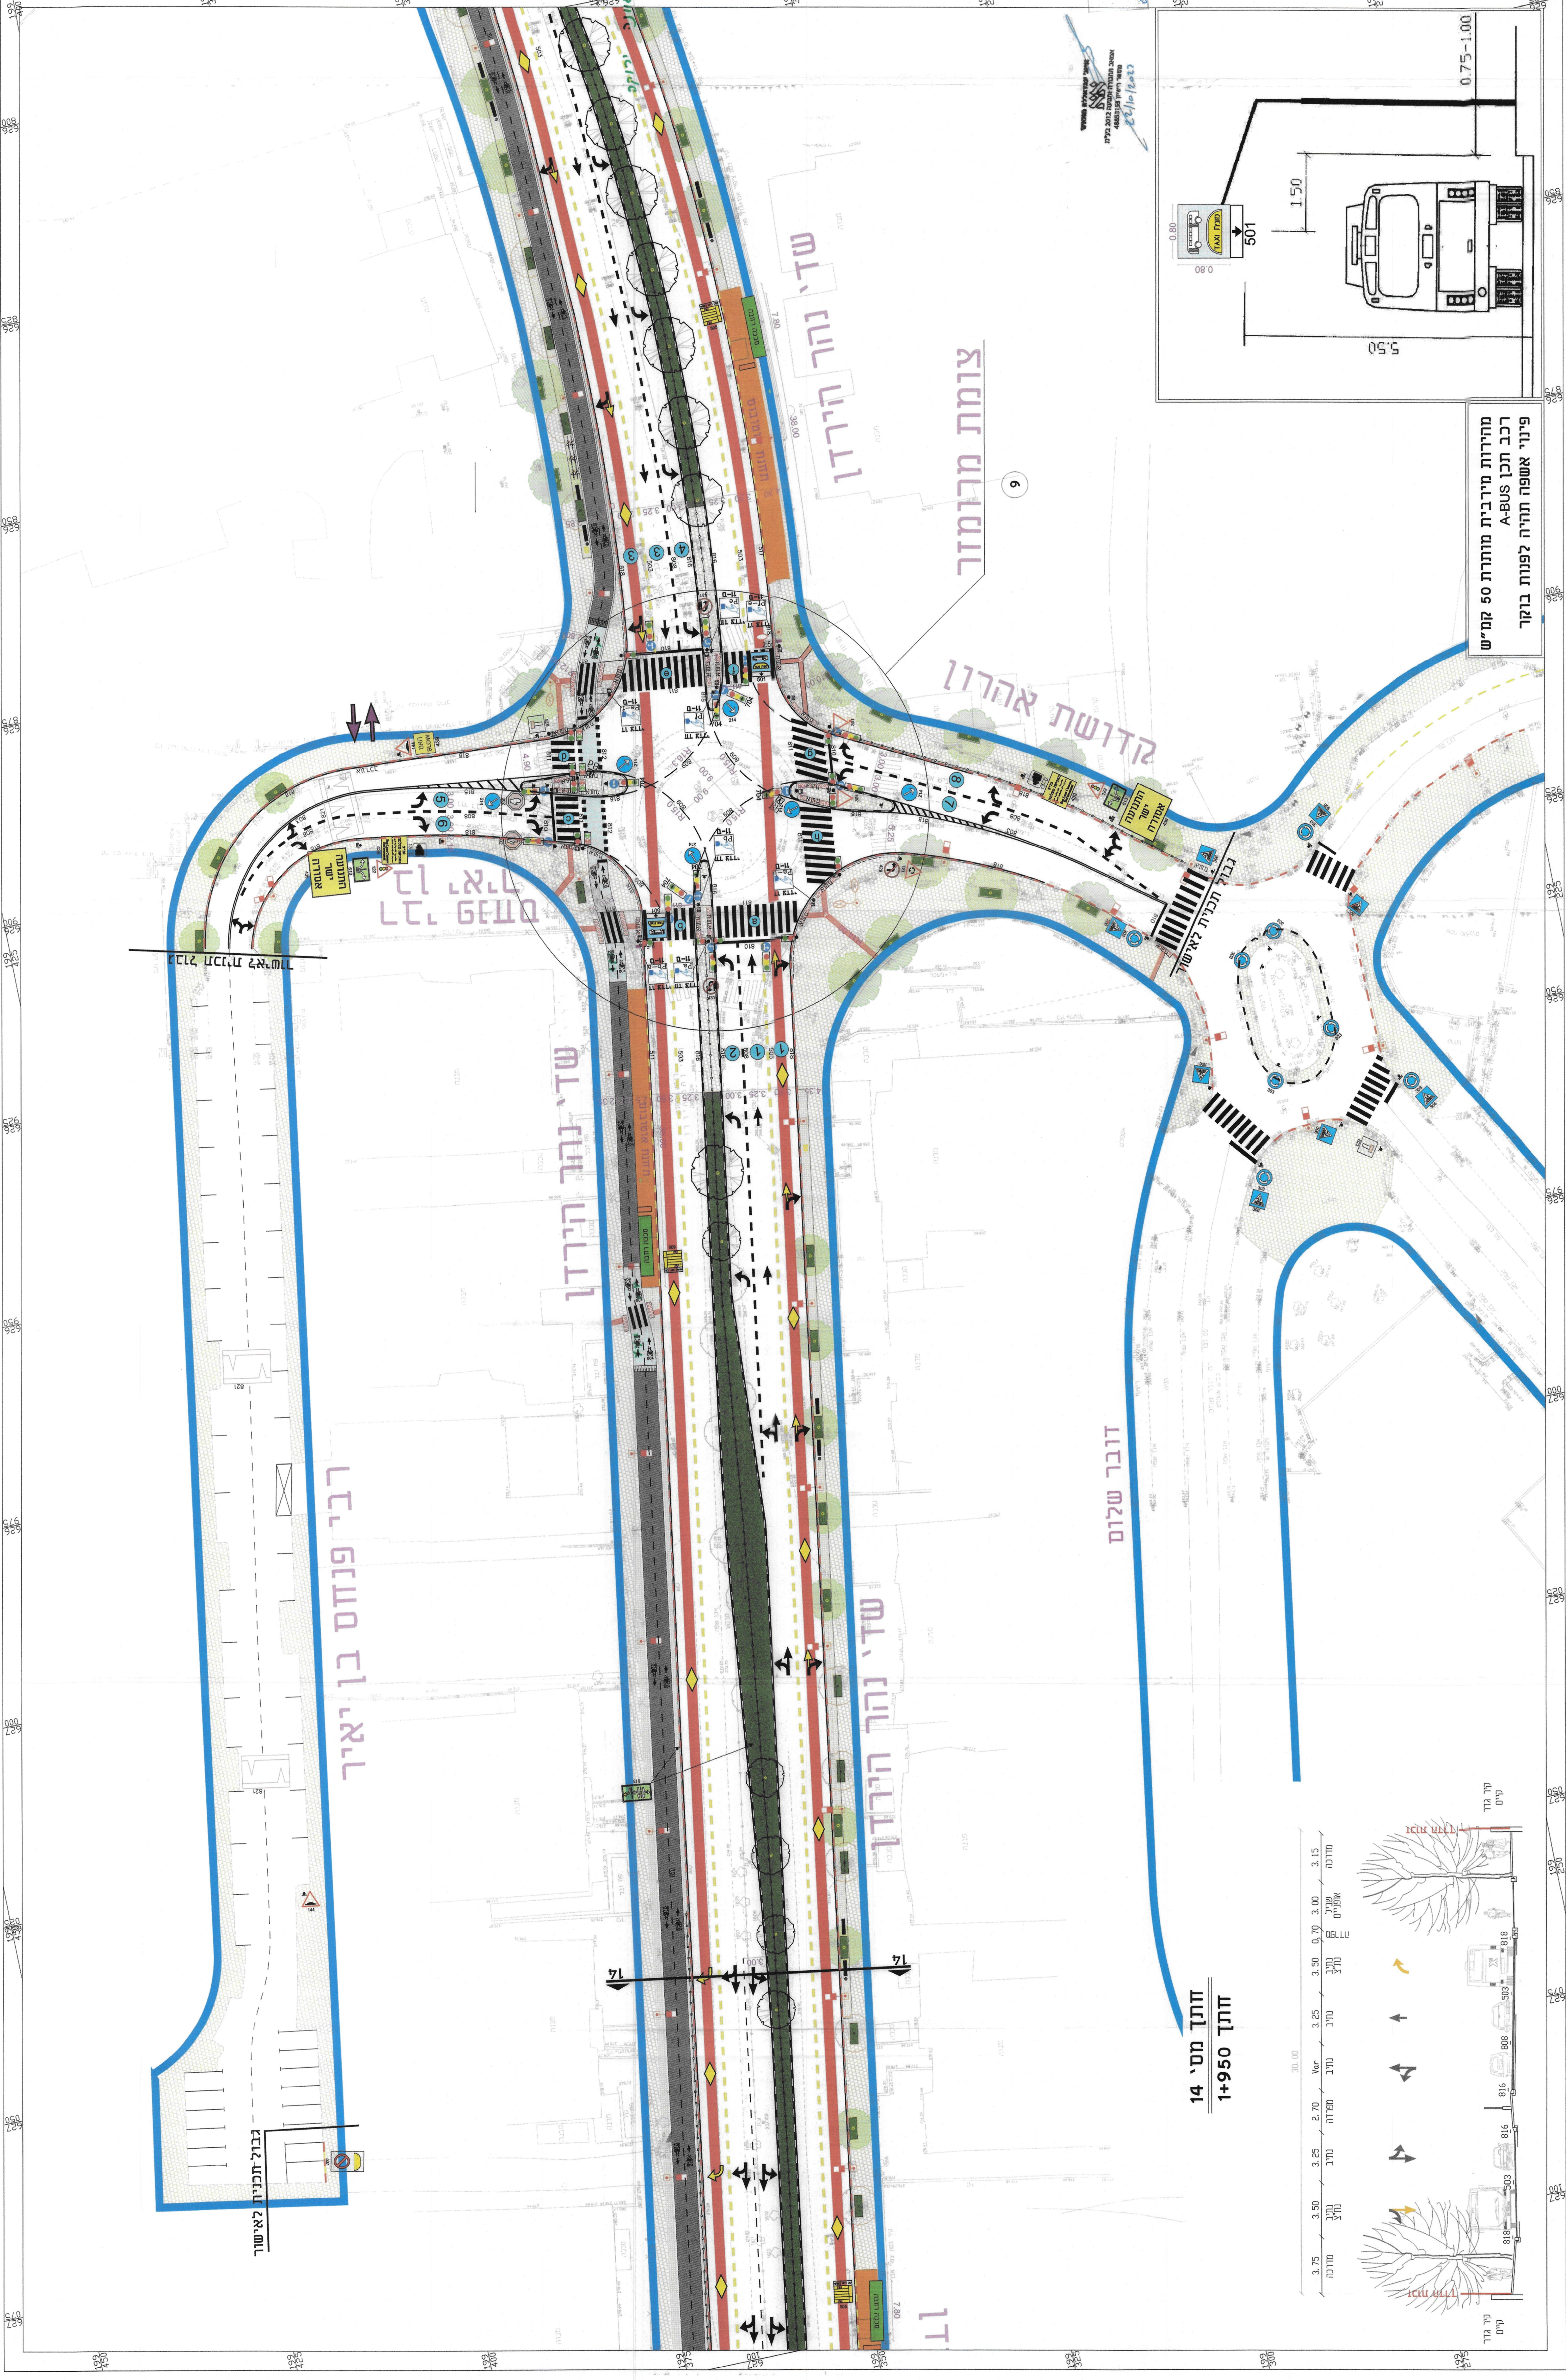

