



מחלקת תחבורה וביטחון
 משרד התחבורה והבטיחות
 תל אביב-יפו

שם הפרויקט: **נתבי העדפה בבית שמש**

שם התכנית: **תכנית מפורטת-סימון ותמרור**

תאריך: 09.02.2021

מספר: 6010003-02

מחבר: צבי עברון

מאת: 6010003-02

תאריך: 09.02.2021

מספר: 6010003-02

מחבר: צבי עברון

מאת: 6010003-02

שם הפרויקט: **נתבי העדפה בבית שמש**

שם התכנית: **תכנית מפורטת-סימון ותמרור**

תאריך: 09.02.2021


מספר: 6010003-02

מחבר: צבי עברון




מאת: 6010003-02

מס' תאריך	תיאור
1	2022.09.18
2	2022.10.09
3	2022.12.21
4	2023.06.10
5	2023.09.27
6	2023.10.22

- מקרא:**
- קו זכות דרך
 - מניב תחבורה ציבורית
 - תחנת אוטובוס
 - שביל אופניים
 - שביל אופניים באזור קונפליקט - **הצומת 'הירוק'**
 - מדרכה
 - כניסה לתחום למגרש פרטי
 - גדר ליים
 - גדר חולכי רגל
 - עצים קיימים לשמור
 - עצים חדשים
 - עמודי תאורה
 - שילוניים

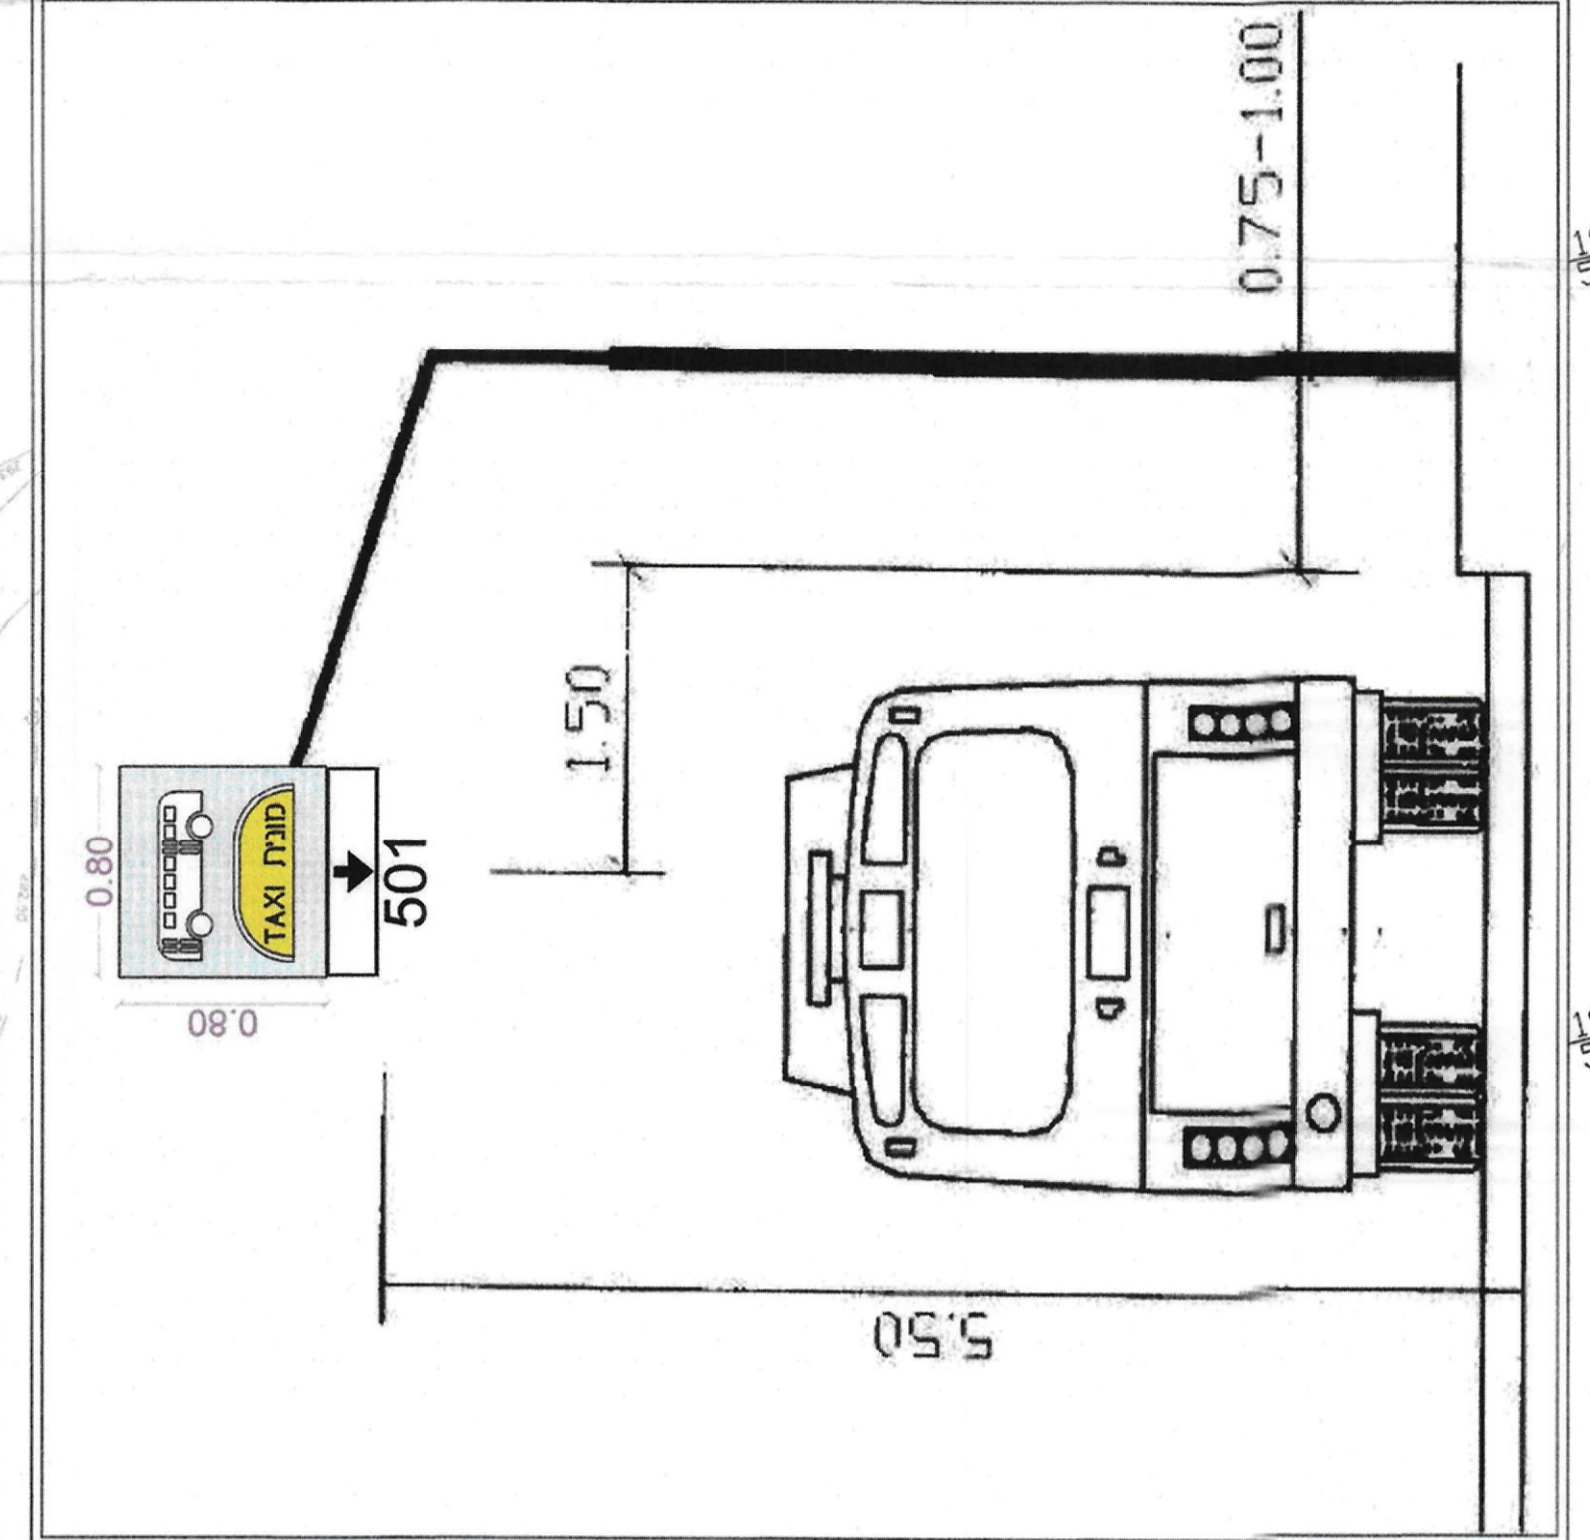

מחירויות מירבית מתחרת 50 קמ"ש
 רכב תכונ A-BUS
 פניני אשפה תחיה לפנות בוקר

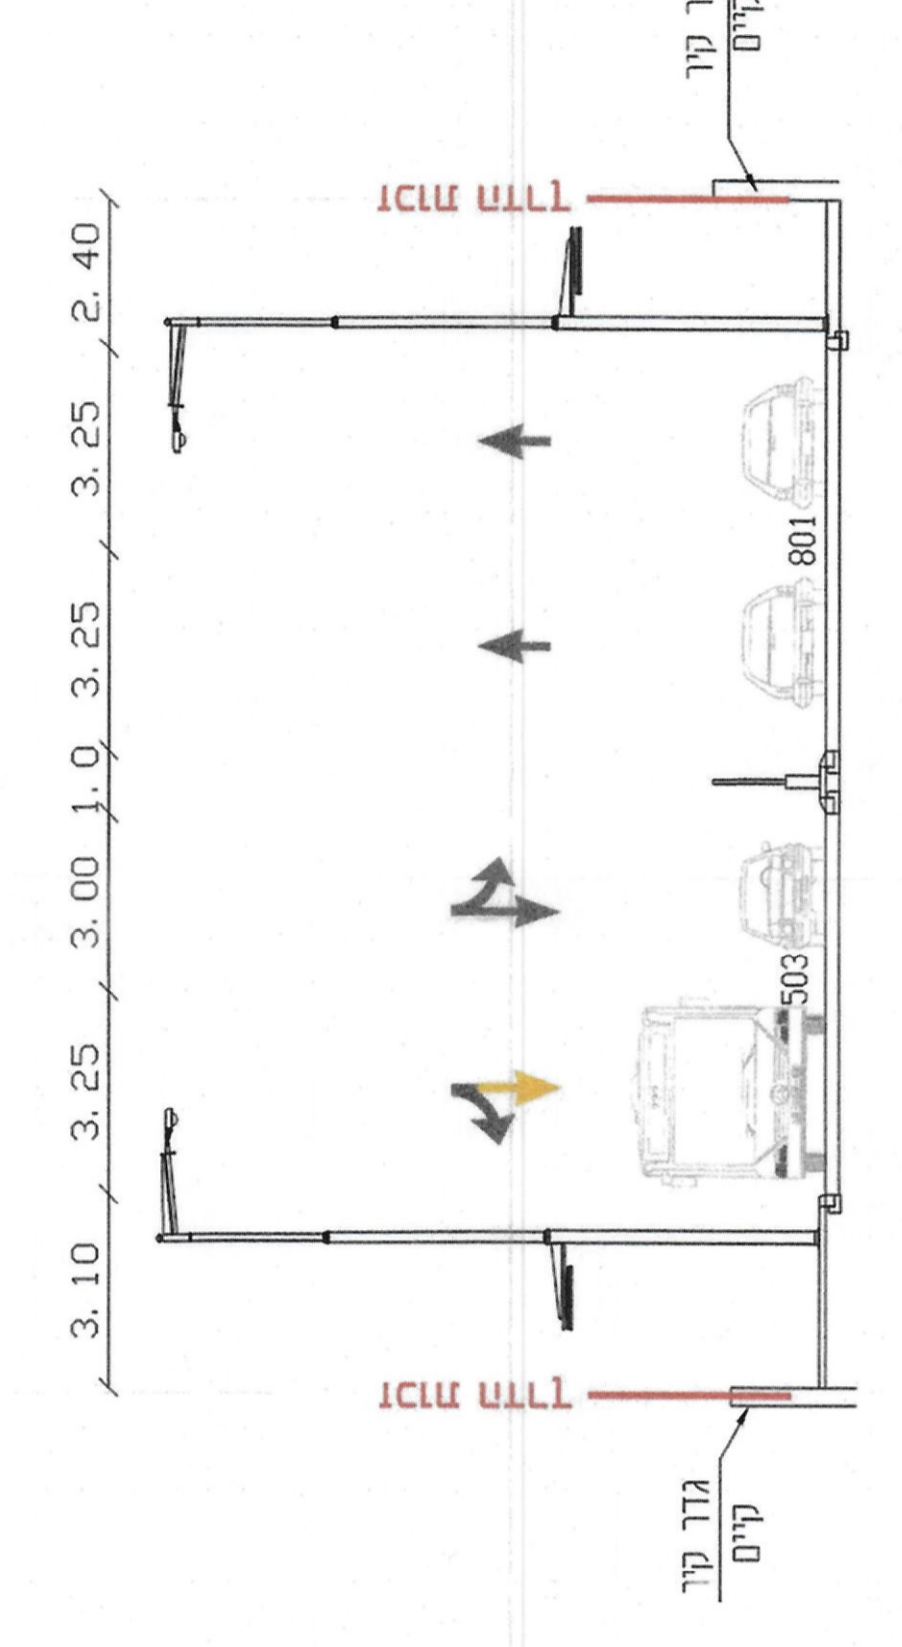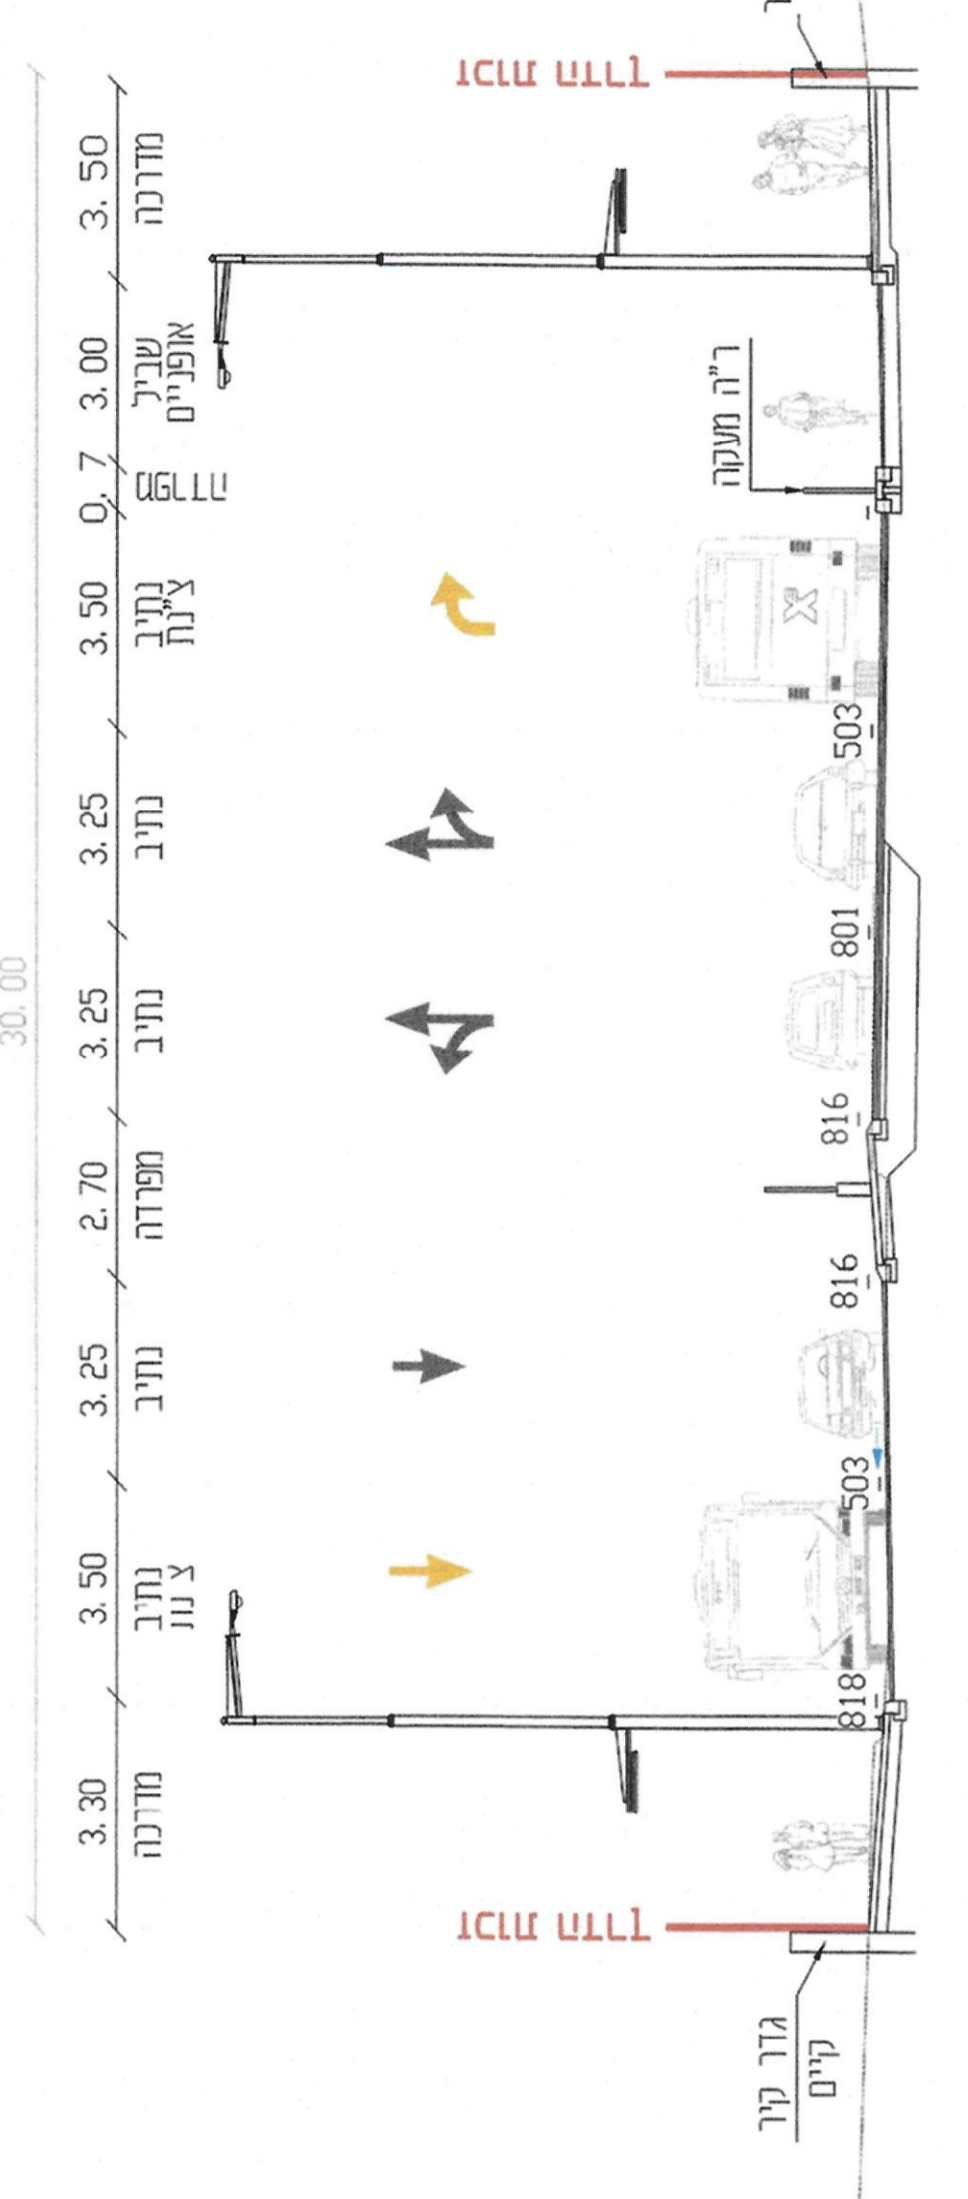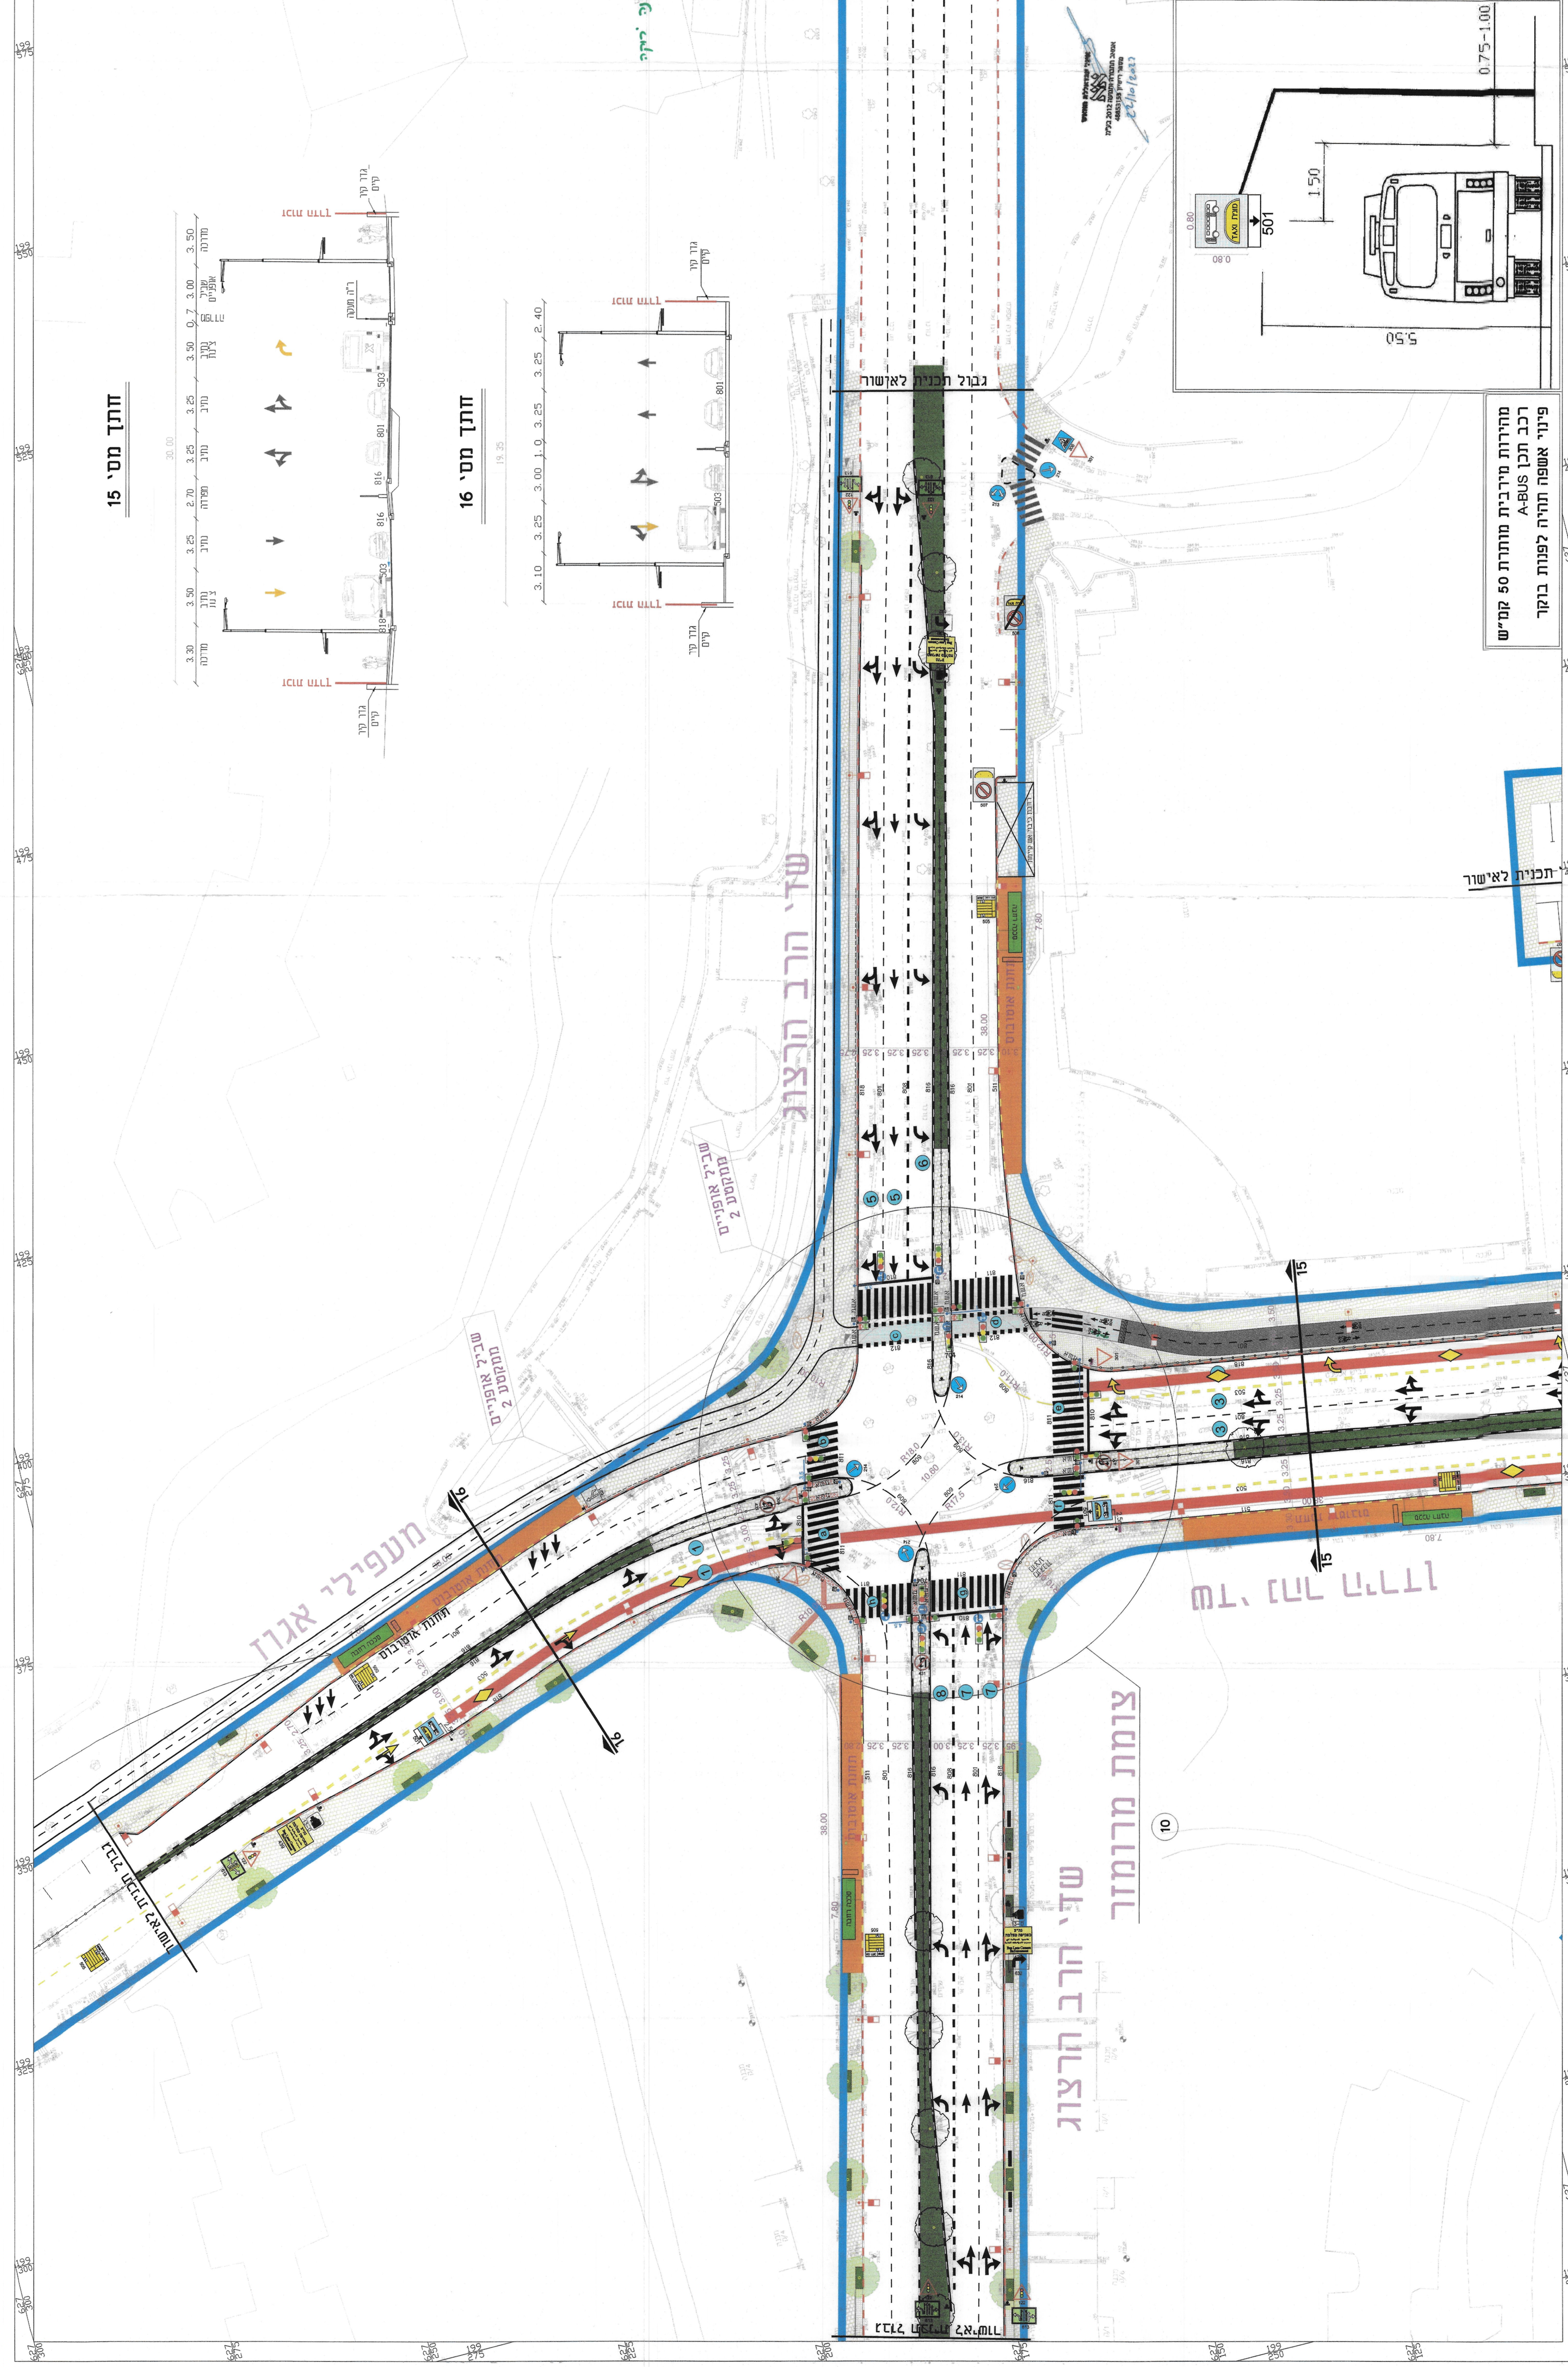

צומת מרומזר

שד הרב הרצוג

שד הרב הירוק

מתחם פליגיאנון

מתחם 2 שביל אופניים

מתחם 2 שביל אופניים

חיתך מס' 15

חיתך מס' 16

מתחם פליגיאנון

שד הרב הרצוג

תחשים סביבה