הערות:

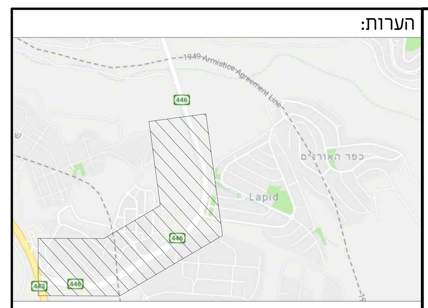

מקרא:

- קו הכרזה\הפקעה מתכניות שונות
- מעקה בטיחות מבטון H2W1 D≤0.60
- מעקה גשר
- מעקה בטיחות מפלדה H2W4 D≤1.30
- מעקה בטיחות מפלדה H2W3 D≤1.00
- מעקה בטיחות מפלדה דו-צדדי H2W4 D≤1.30
- פס הגנה לאופנוע
- גדר הולכי רגל
- תמרורים מתוכננים
- תמרור קיים להסרה
- אלמנט קצה TL3
- סופג אנרגיה רמה TL3
- קצה גלישה מבטון
- אלמנט מעבר בין מעקות
- אלמנט גלישה 4מ׳
- אלמנט גלישה 12מ׳
- תכנון של אחרים
- מצב קיים
- מדרכה מתוכננת
- שביל
- מדרכה קיימת
- אי תנועה
- שוליים
- מיסעה מתוכננת
- רוחב פעיל מעקה

מהדורה	תאריך	תאור עדכון / אסמכתא / יוזם העדכון	אישר
09	09/06/25	עדכון תכנית למכרז	א.ק.
08	04/08/24	עדכון תכנית לפי הערות תסקיר בטיחות	א.ק.
07	16/06/24	עדכון מעקות לפי הערות נת״י מתוך שיפוט 3	א.ק.
06	04/06/24	עדכון תכנית לפי הערות נת״י מתוך שיפוט 3	א.ק.
05	23/11/20	עדכון גיאומטריה לפי החלטה של נת״י מתאריך 22.11.2020	א.ק.
04	13/10/20	עדכון ביטול כניסה לקק״ל בצומת לפיד	א.ק.
03	11/10/20	עדכון ללא קירות	א.ק.
02	04/10/20	עדכון גיאומטריה לפי החלטה של נת״י מתאריך 24.09.2020	א.ק.
01	21/09/20	הוספת קירות, הוספת תכנית חיבור למצב הקיים בצומת לפיד	א.ק.
00	19/07/20	תכנית זו מתבססת על תכנית ABX-TR-446-SHILMODI-PD-130X.dwg מתאריך 29/06/2020	א.ק.

כל הזכויות שמורות לנתיבי ישראל – החברה הלאומית לתשתיות תחבורה בע"מ. אין לשכפל מסמך זה, לעשות בו שימוש או להפיצו ללא אישור בכתב.

נתיבי ישראל – החברה הלאומית לתשתיות תחבורה בע"מ

אלבכס הנדסה ALBEX ENGINEERING
מגדל השחר, אריאל שרון 4, גבעתיים 5320047
Givatayim 5320047, 4 Ariel Sharon, Shachar Tower
Tel : +972-3-6911135
E-mail : office@albex.co.il

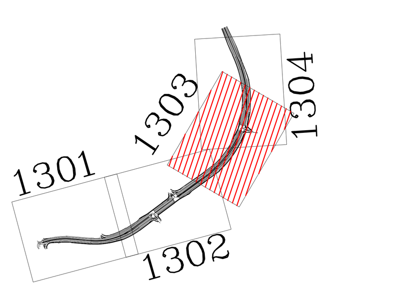

מפתח גיליונות

פרוייקט:
דרך מס׳ 446
קטע צומת שילת- צומת מודיעין עילית

שם התכנית:
תנועה
גיליון מס׳ 3

שלב תכנון	ראשוני (SD)	מוקדם (PD)	מפורט (DD) ●	
מטרה	לעיון (FI)	לאישור (FA)	למכרז (FT) ●	לביצוע (FC)

מהדורה	תאריך	תכנן	שרטט	אישר
09	09/06/25	א.י.	י.ו.	א.ק.
00	19/01/20	א.י.	י.ו.	א.ק.

מס׳ פרוייקט מתכנן: A0156 קנ"מ: 1 : 500

מס׳ פרוייקט נתיבי ישראל: 0000-A-0000-00-00-00

SHEET FILE NAME: ABX-TR-446-SHILTLAP-DD-130X.dwg
PLOT FILE NAME: ABX-TR-446-SHILTLAP-DD-1303-09.PLT
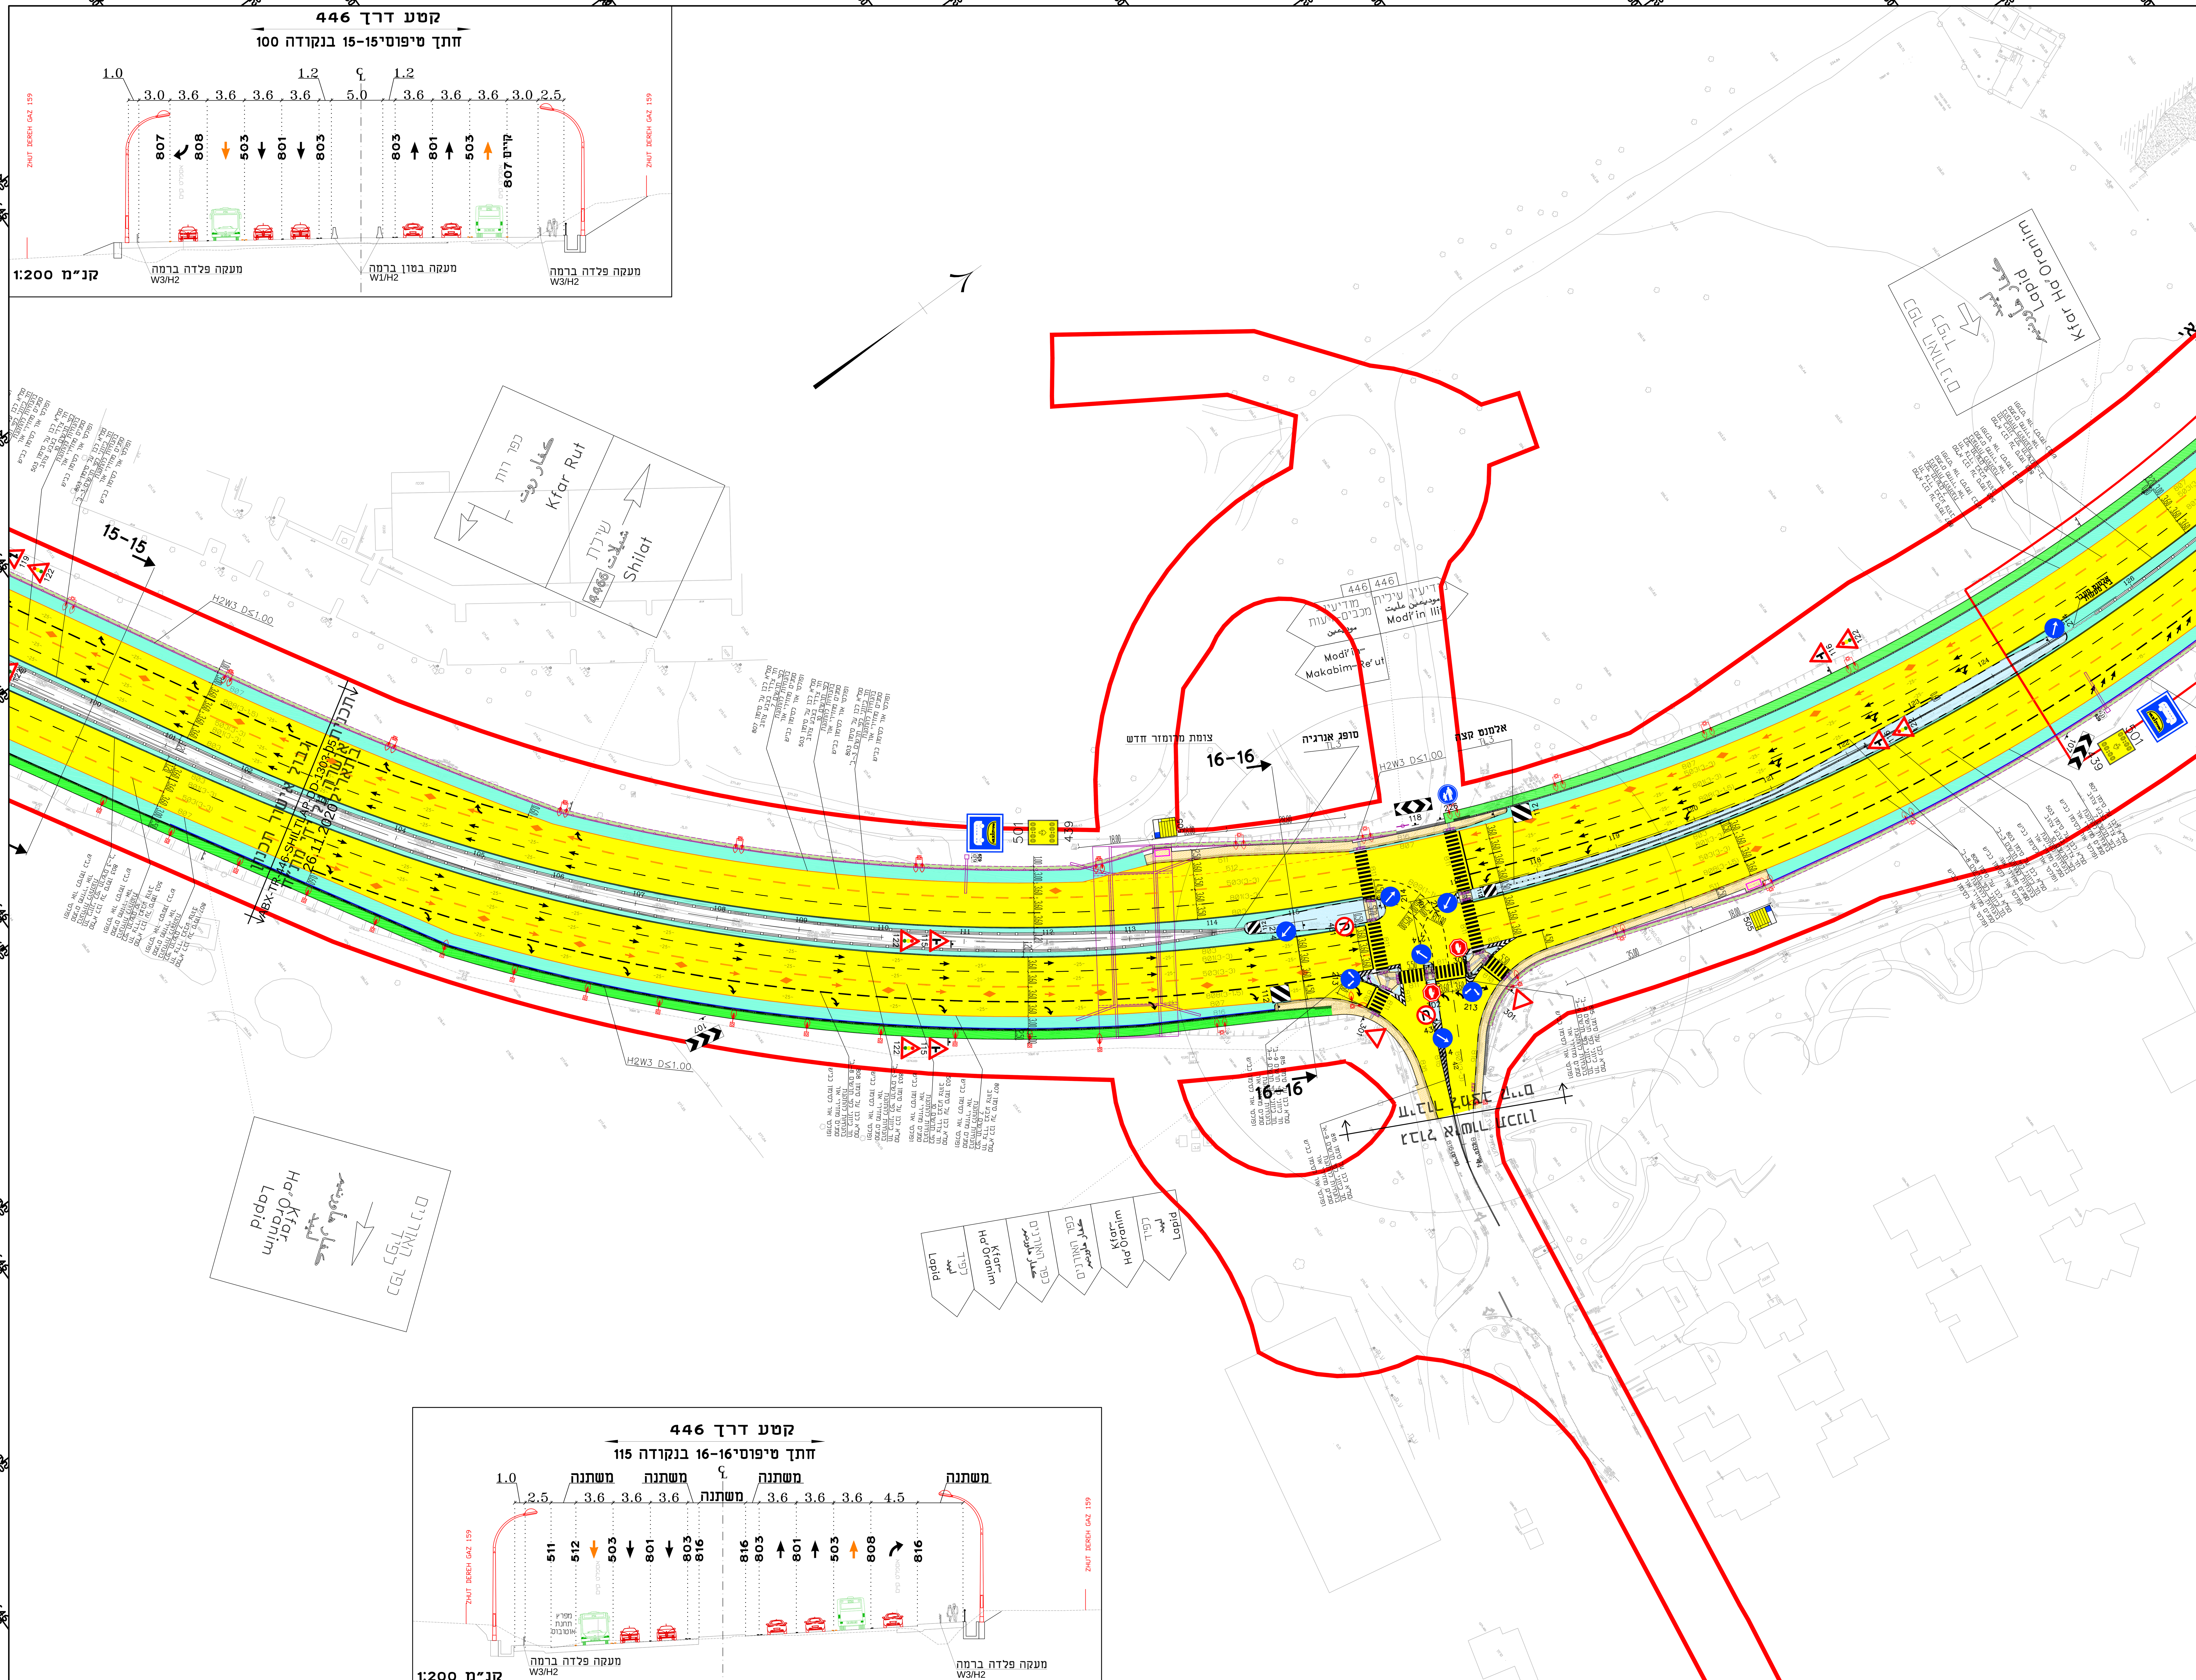
ABX-TR-446-SHILTLAP-DD-1303-09