

סקרא:

מערכת ניקוז:

גבול תכנית

גבול אגן ניקוז

כיוון שיפוע שטח

פתרונות ניקוז

נקי חירוב ספיקה

מסי אגן

שטח אגן

סכרון

שקע אבטולוסי בכביש

מערכת מים וביוב:

קו מים קיים

קו מים ראשי מתוכנן

קו מים מחלק מתוכנן

מפרש מקטין לחץ

קו מקורות קיים

חשמל:

חדר שנאים

פיתוח:

גן פרט בתחום בן פרט

גן משותף בתחום מגרש פרט

רחבת כניסה

כניסה

רחבת כביש אש

קבר

מספר קבר
מפלס קבר

א.ל. +400
א.ל. +425
א.ל. +445
א.ל. +460

גבול תכנית

גבול אגן ניקוז

כיוון שיפוע שטח

פתרונות ניקוז

נקי חירוב ספיקה

מסי אגן

שטח אגן

סכרון

שקע אבטולוסי בכביש

שקע אבטולוסי בכביש

תכנית התמצאות


שם הפרויקט:
בית שמש שכונה ה'2




מתחם
M-07

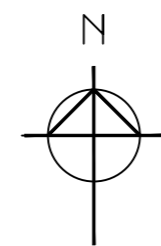


קבוצת
קולקוד
אפלטונין
אודיכלים

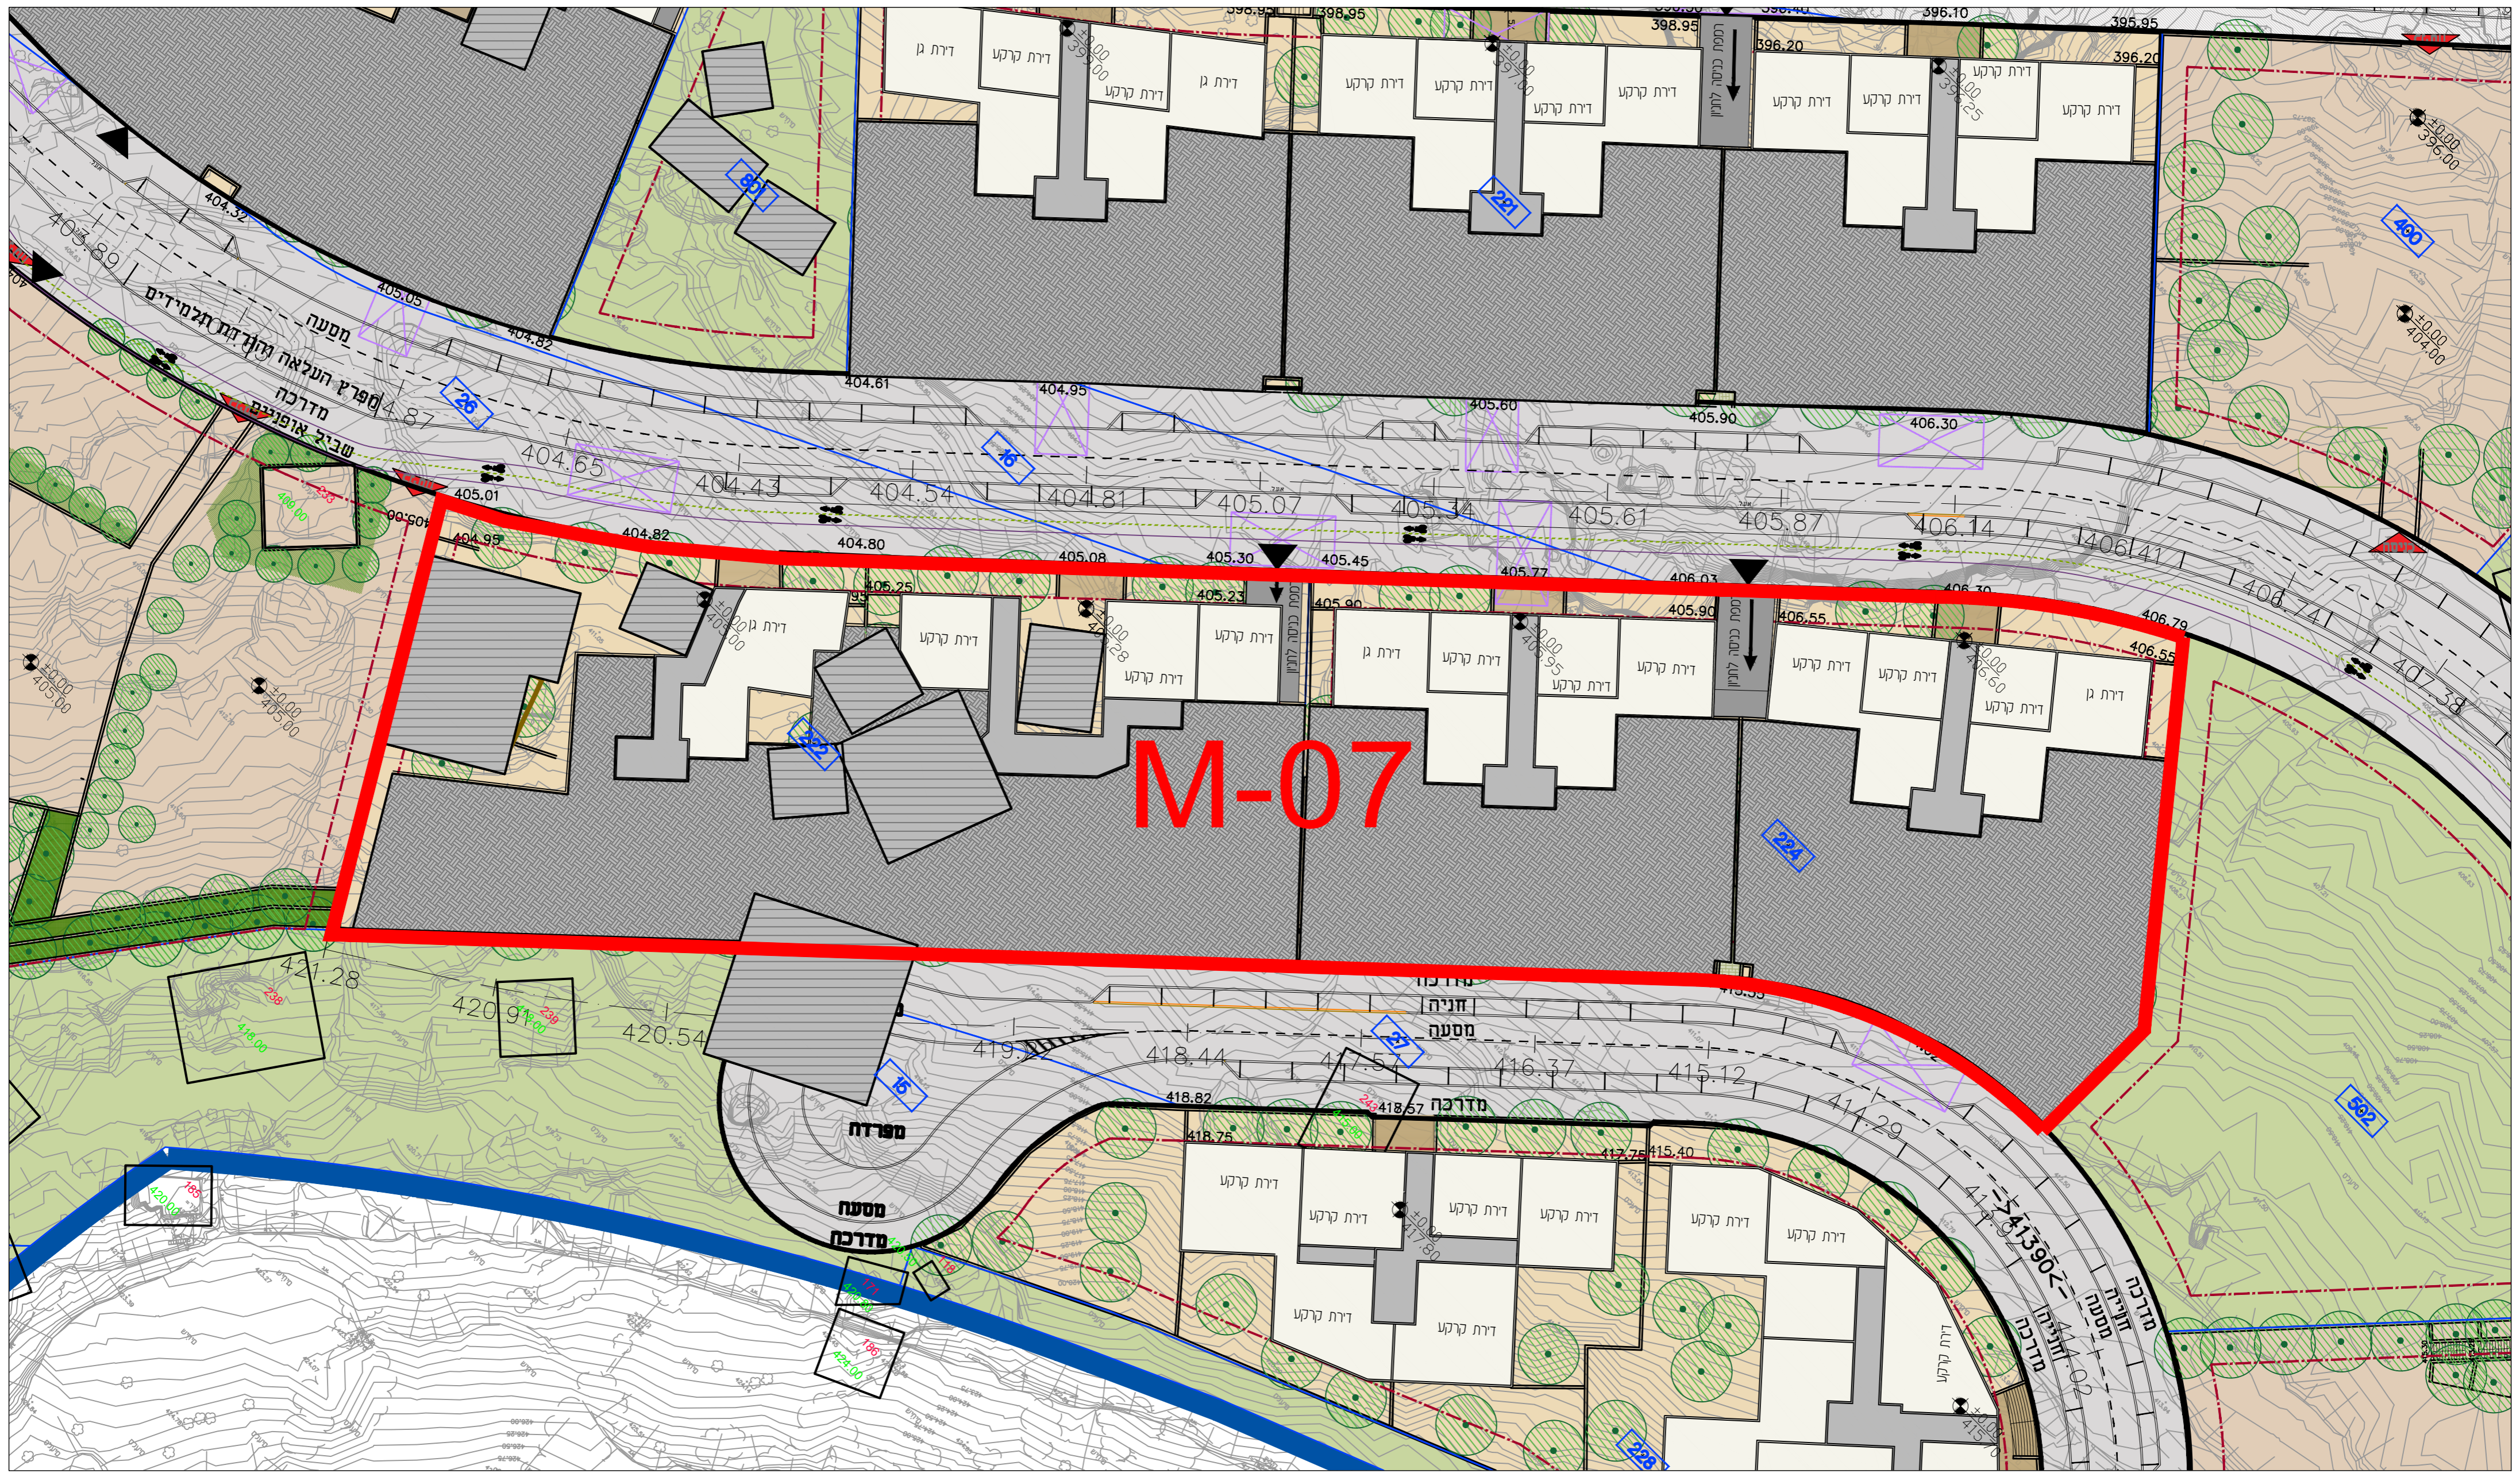



	<p>מתחם M-07</p>		<p>קנה מידה: 1:500</p>	<p>תכנית כניסה כביש תחתון</p> <p>מגרשים: 222, 224</p>	<p>שם הפרויקט: בית שמש שכונה ה'2</p>
--	----------------------	--	----------------------------	---	--

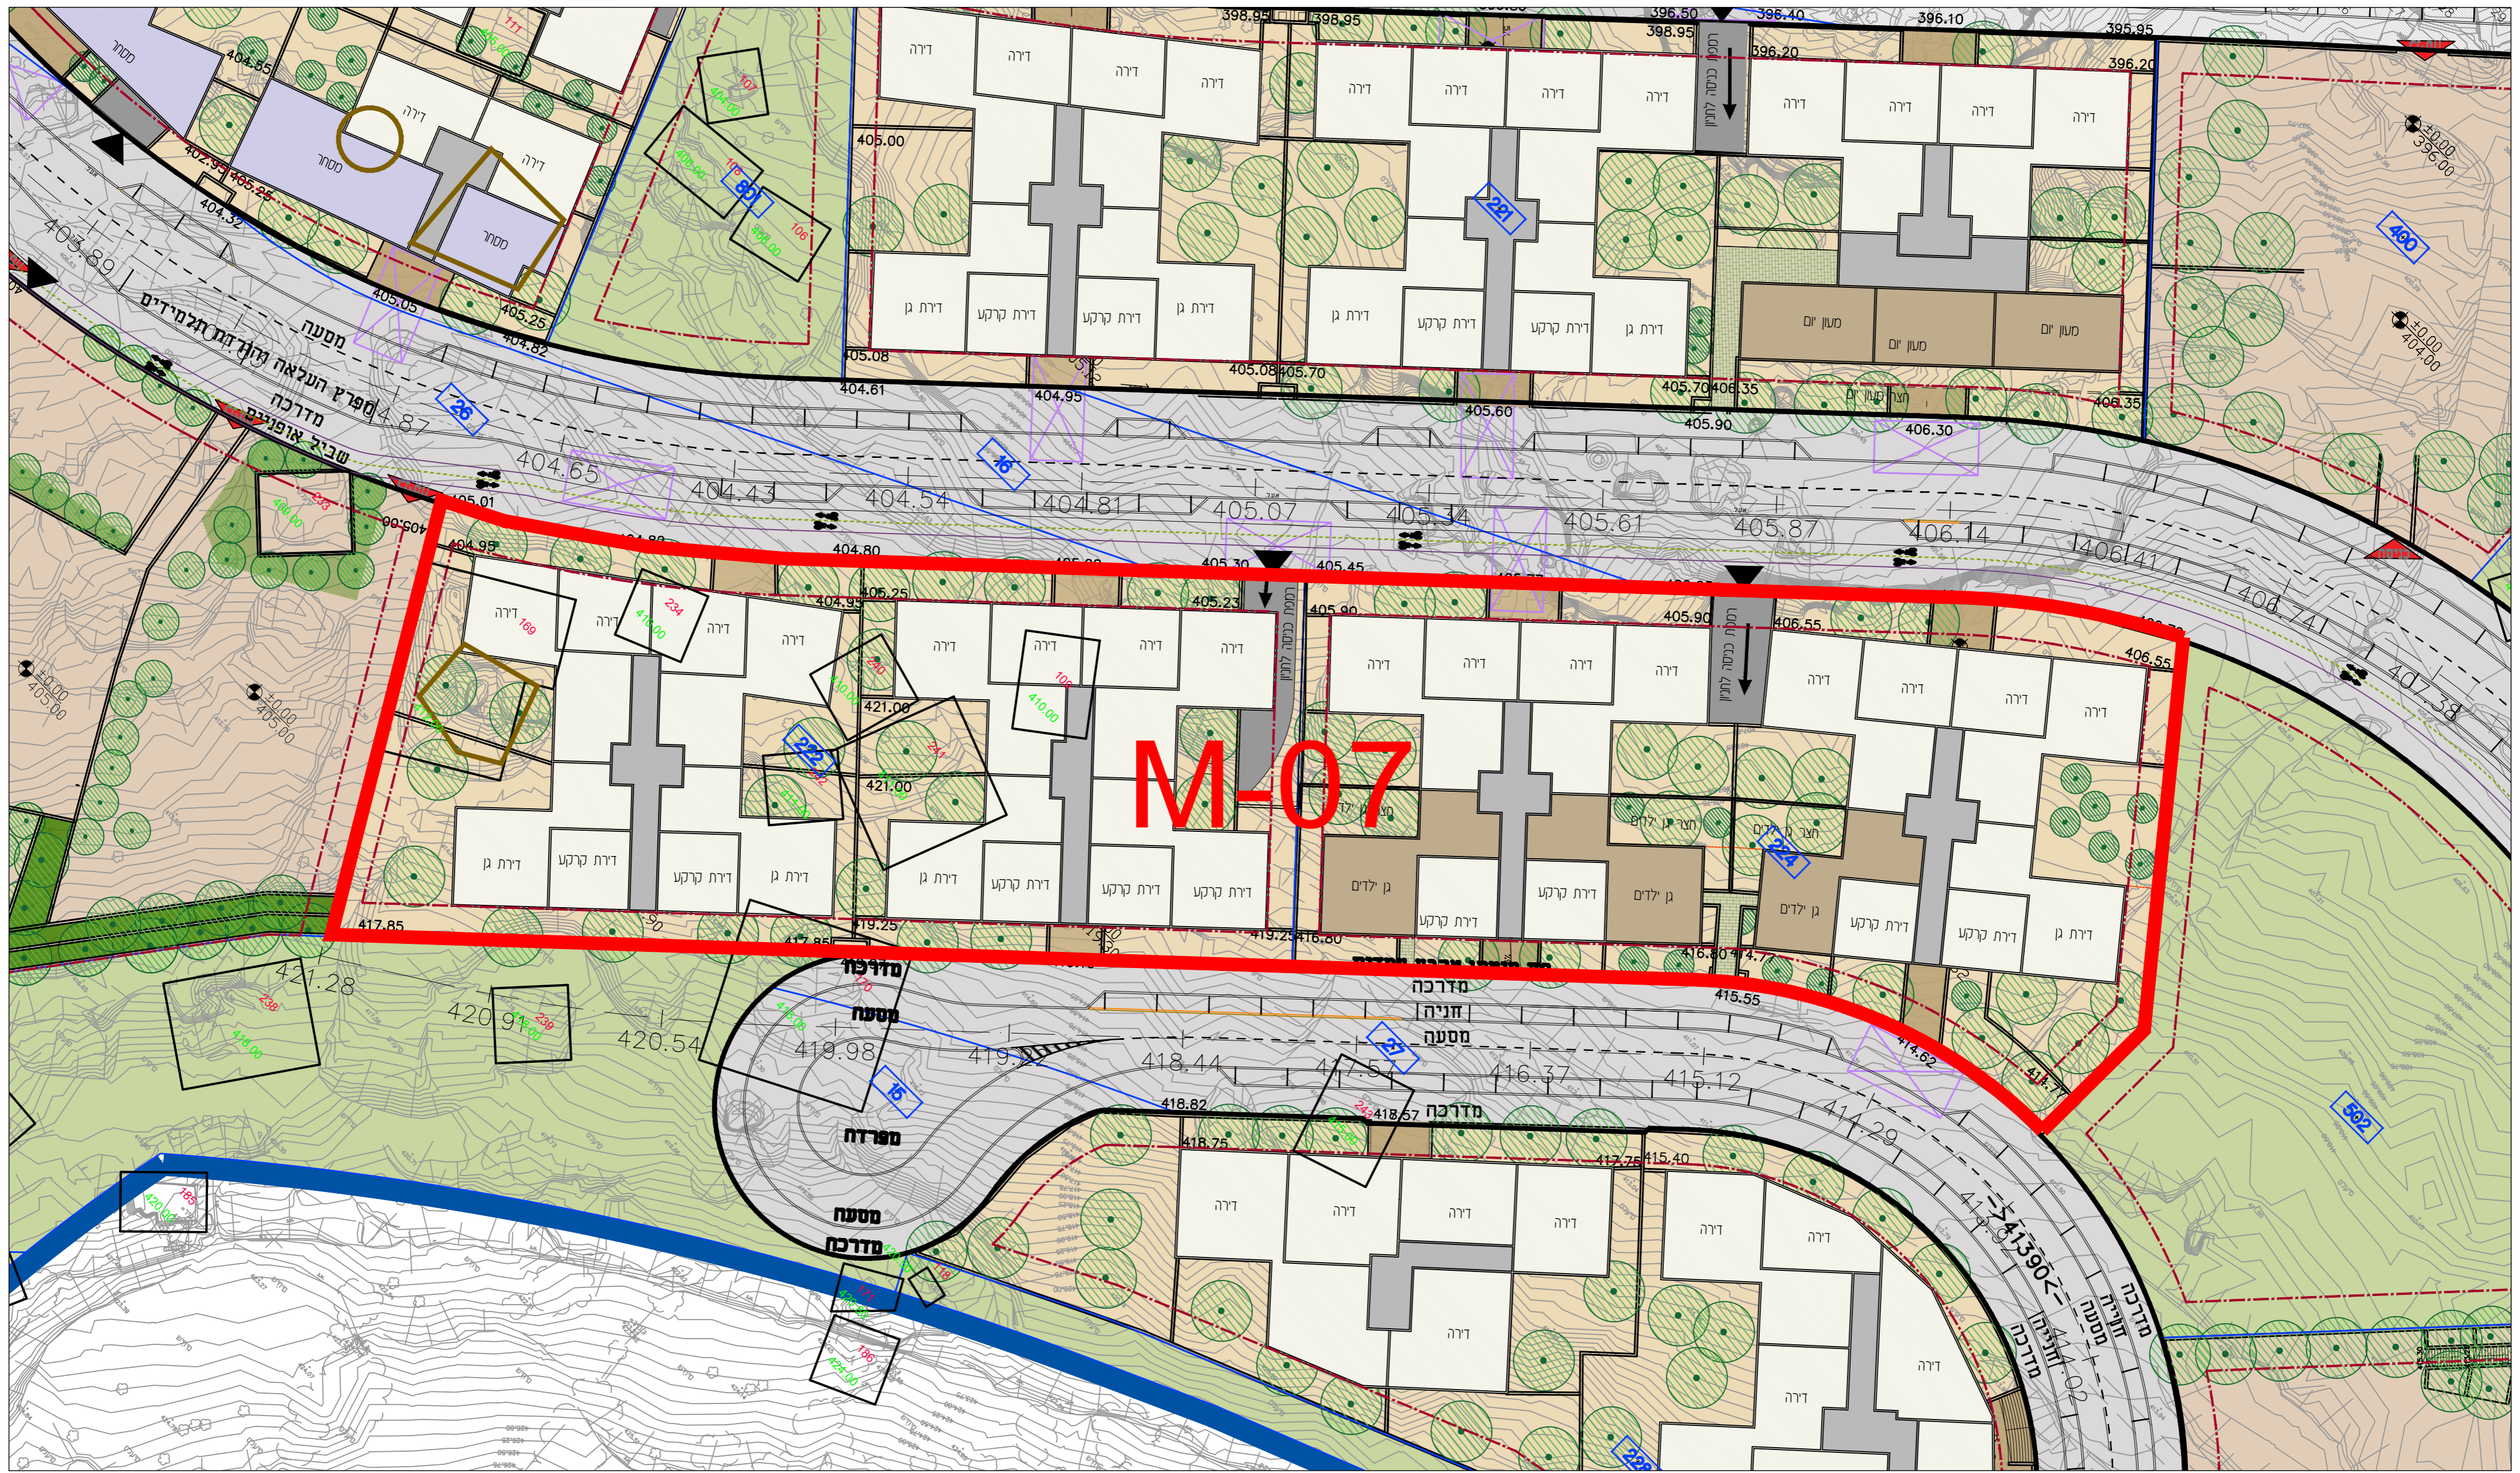

	<p>מתחם M-07</p>		<p>קנה מידה: 1:500</p>	<p>מגרשים: 222, 224</p>	<p>תכנית כניסה כביש עליון</p> <p>שם הפרויקט: בית שמש שכונה ה'2</p>
--	----------------------	--	----------------------------	-----------------------------	--

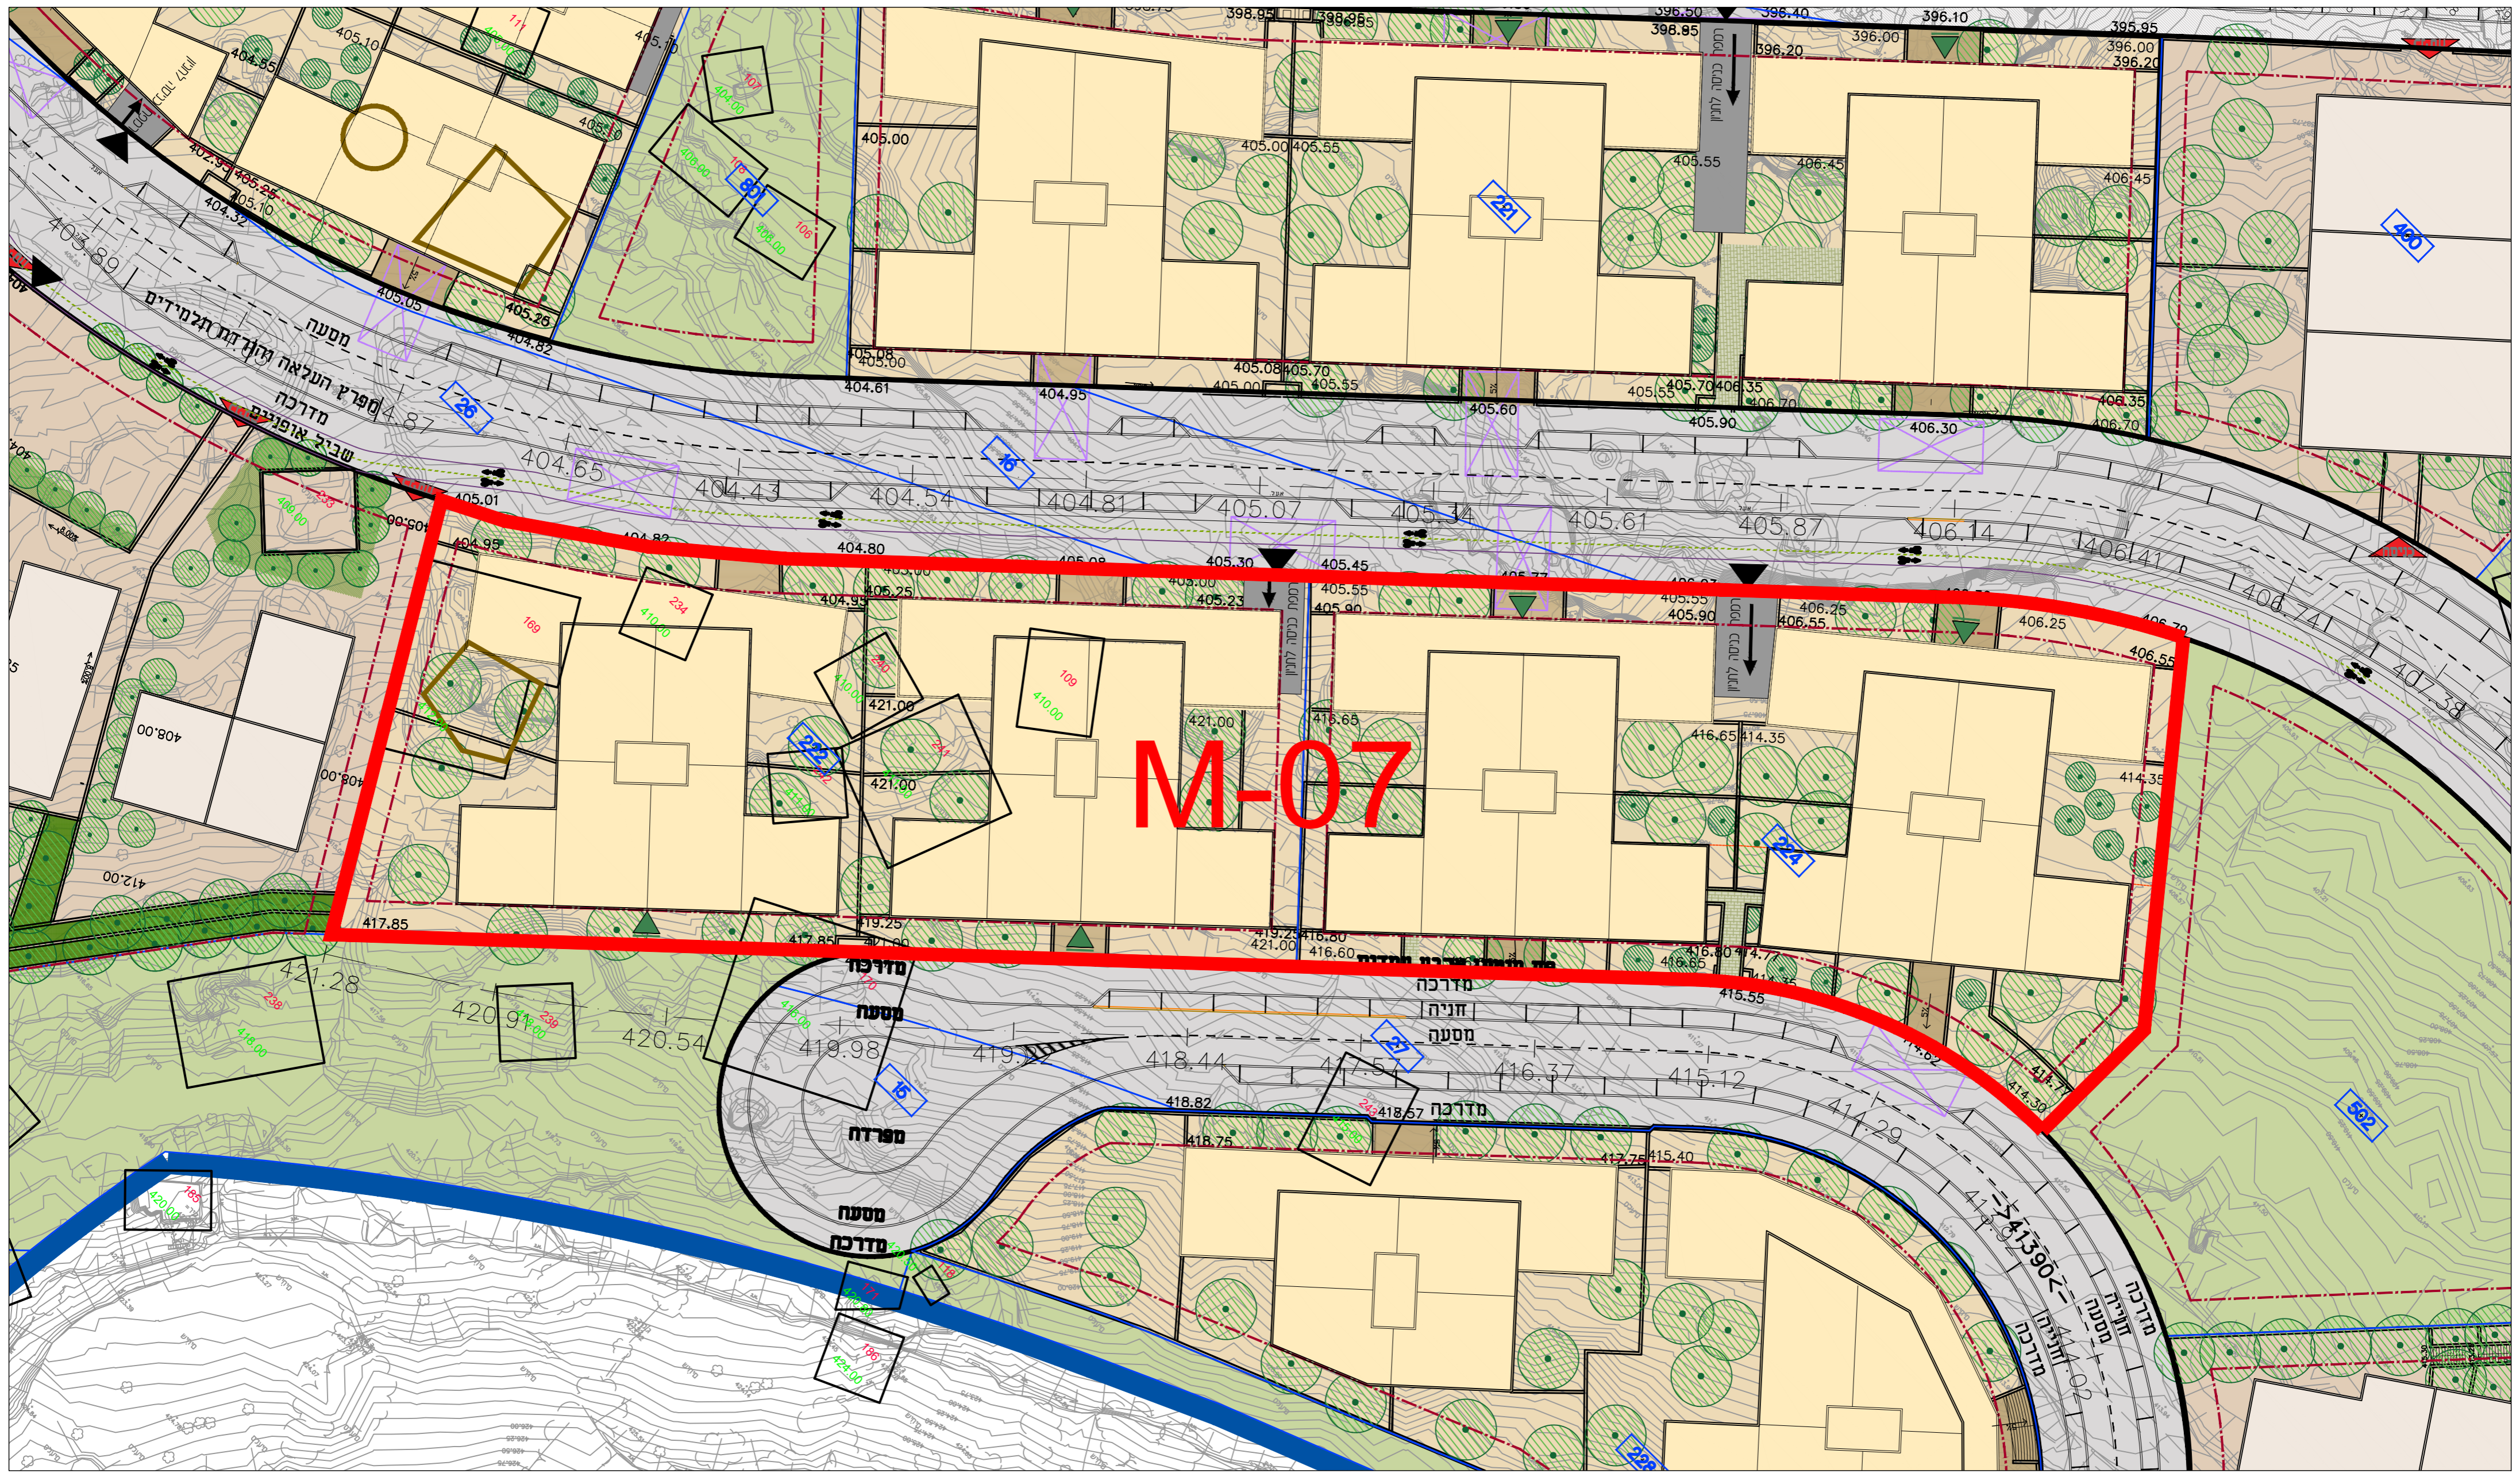


		<p>מתחם M-07</p>		<p>קנה מידה: 1:500</p>	<p>מגרשים: 222, 224</p>	<p>תכנית גגות</p> <p>שם הפרויקט: בית שמש שכונה ה'2</p>
--	--	----------------------	--	----------------------------	-----------------------------	--

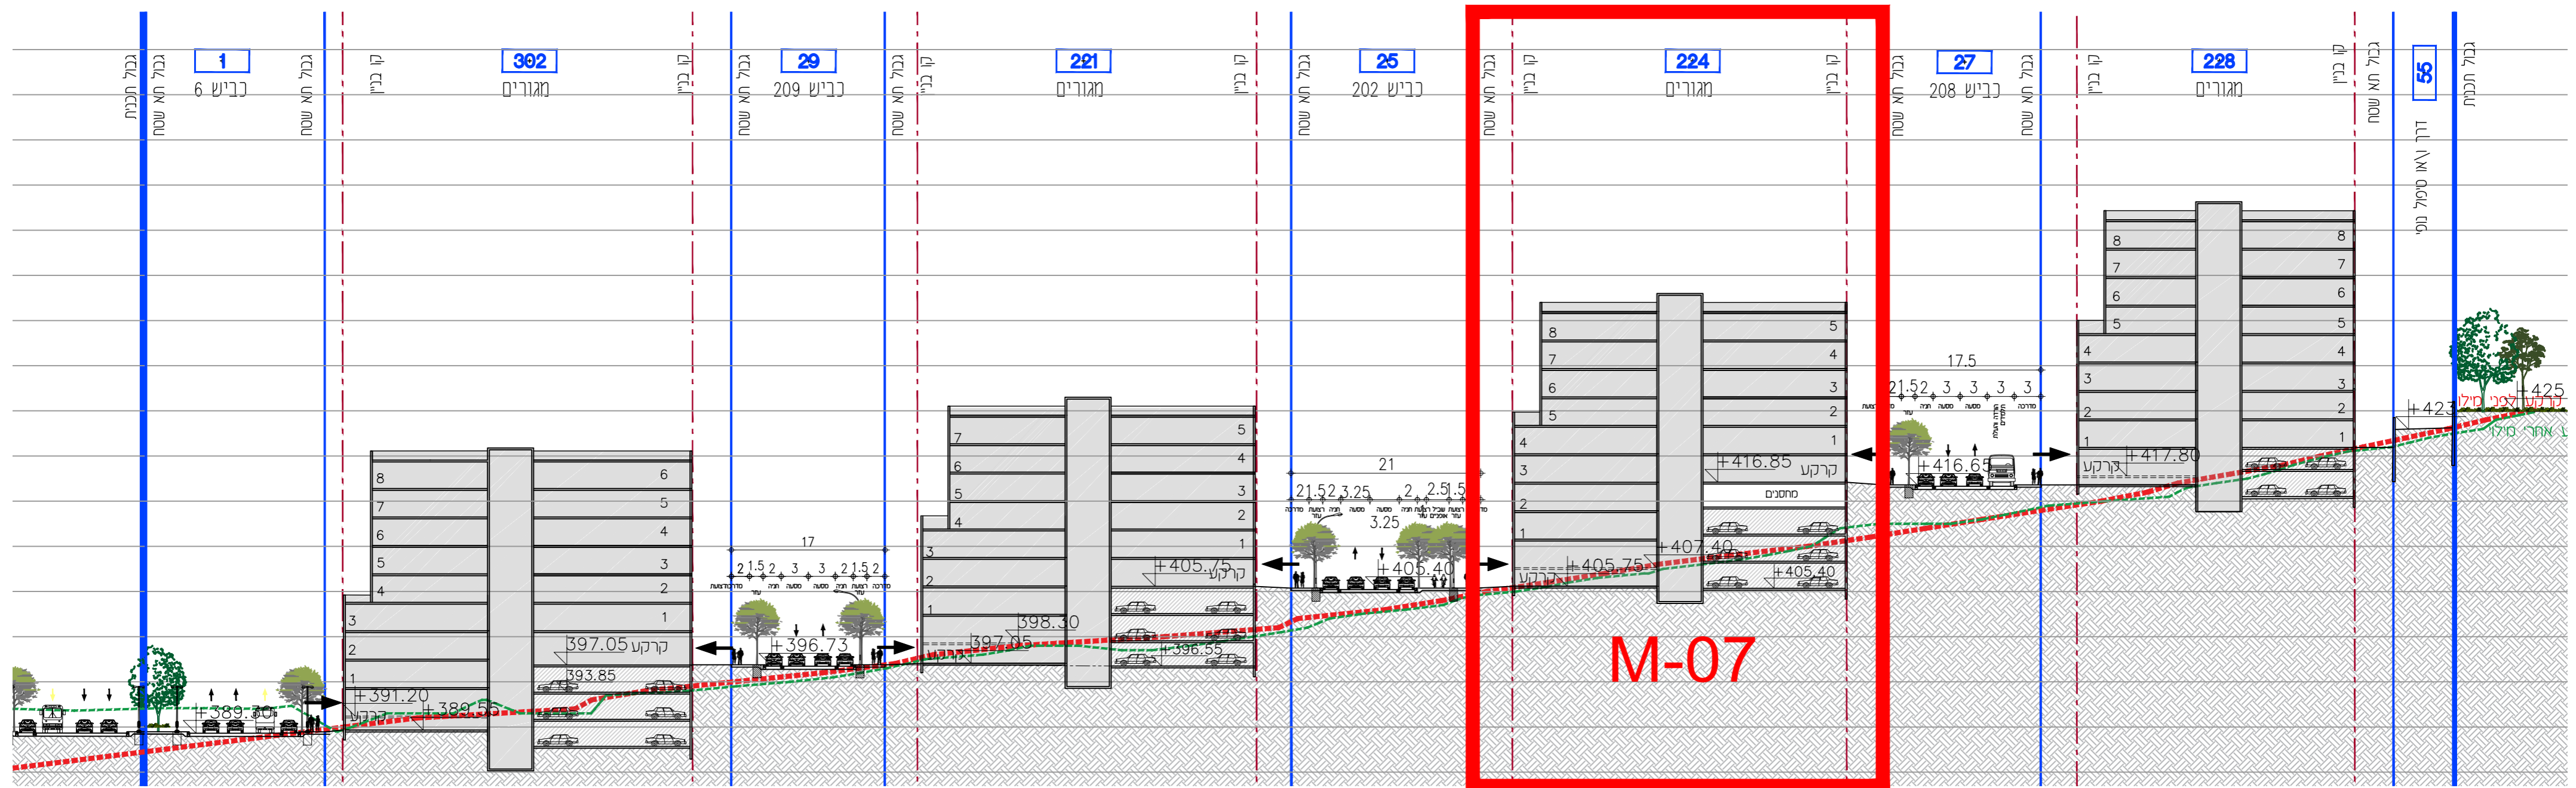
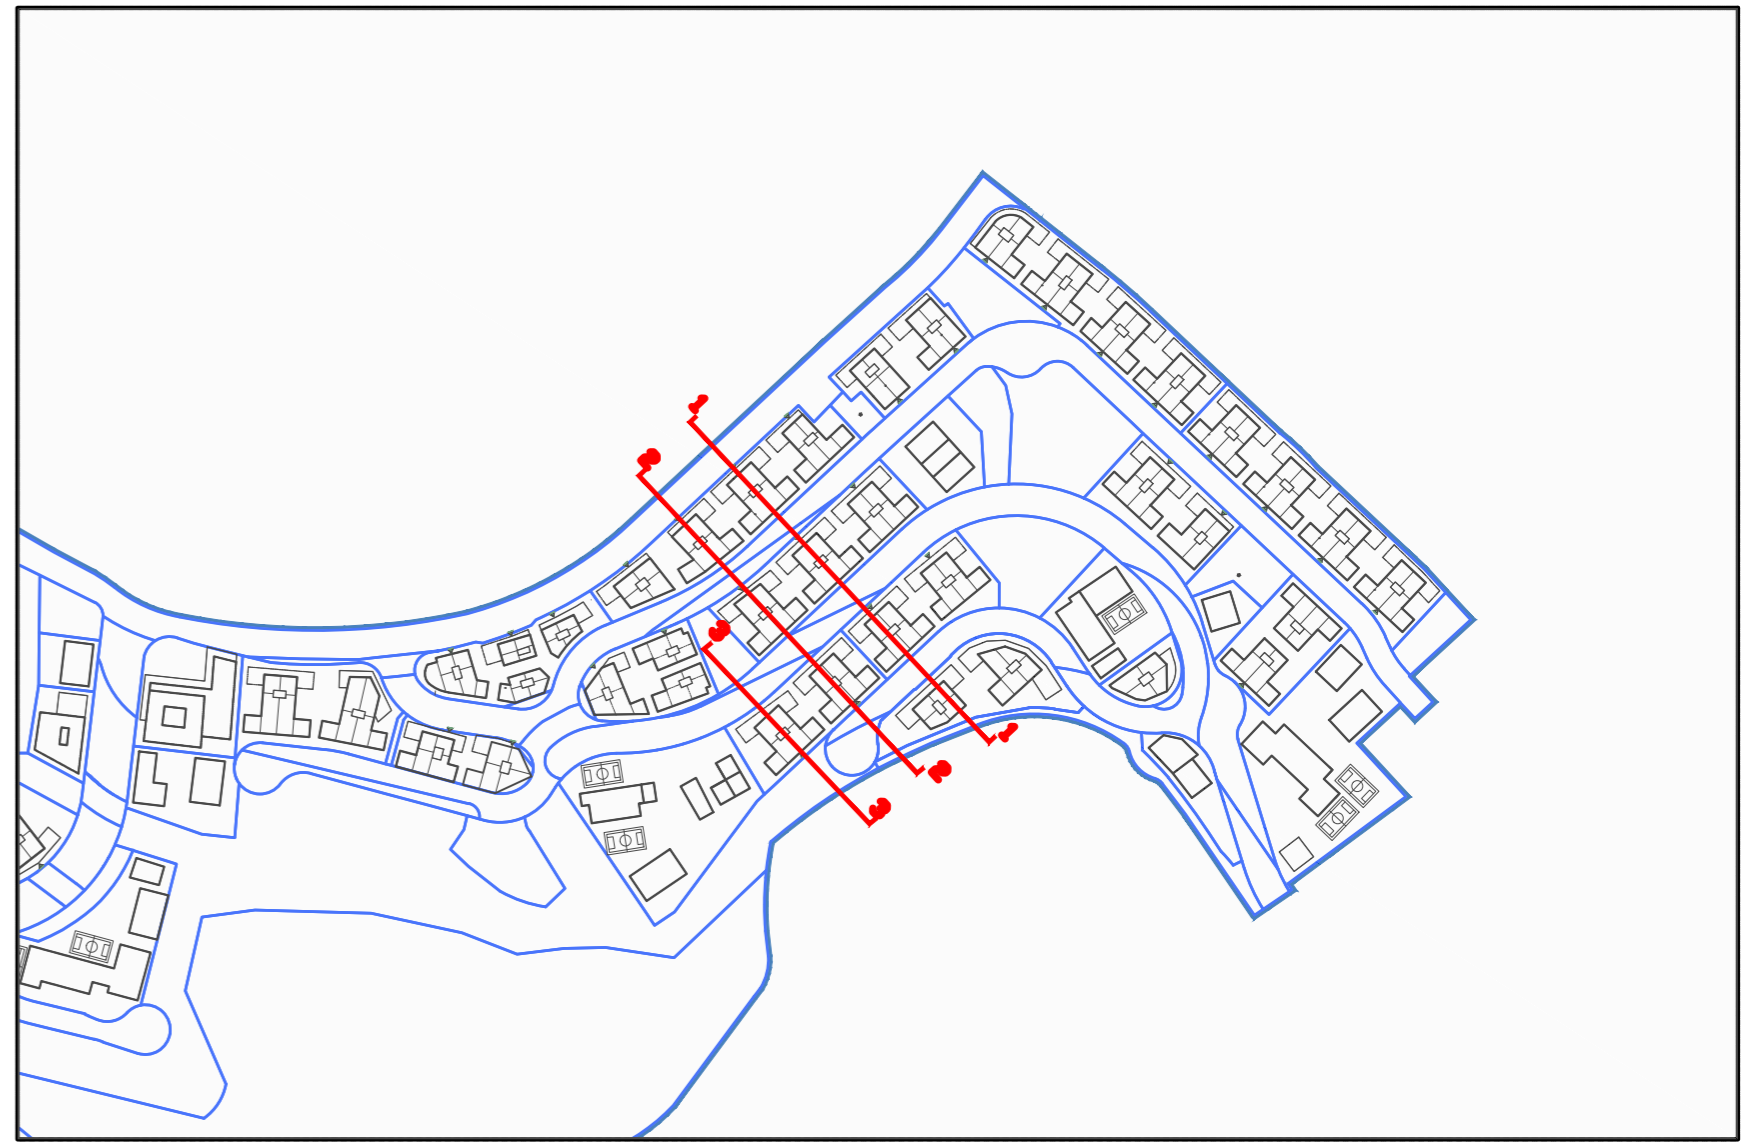


חתך 16-16


	<p>מתחם M-07</p>		<p>קנה מידה: 1:500</p>	<p>מגרשים: 222, 224</p>	<p>חתכים שם הפרויקט: בית שמש שכונה ה'2</p>	
--	----------------------	--	----------------------------	-----------------------------	--	--

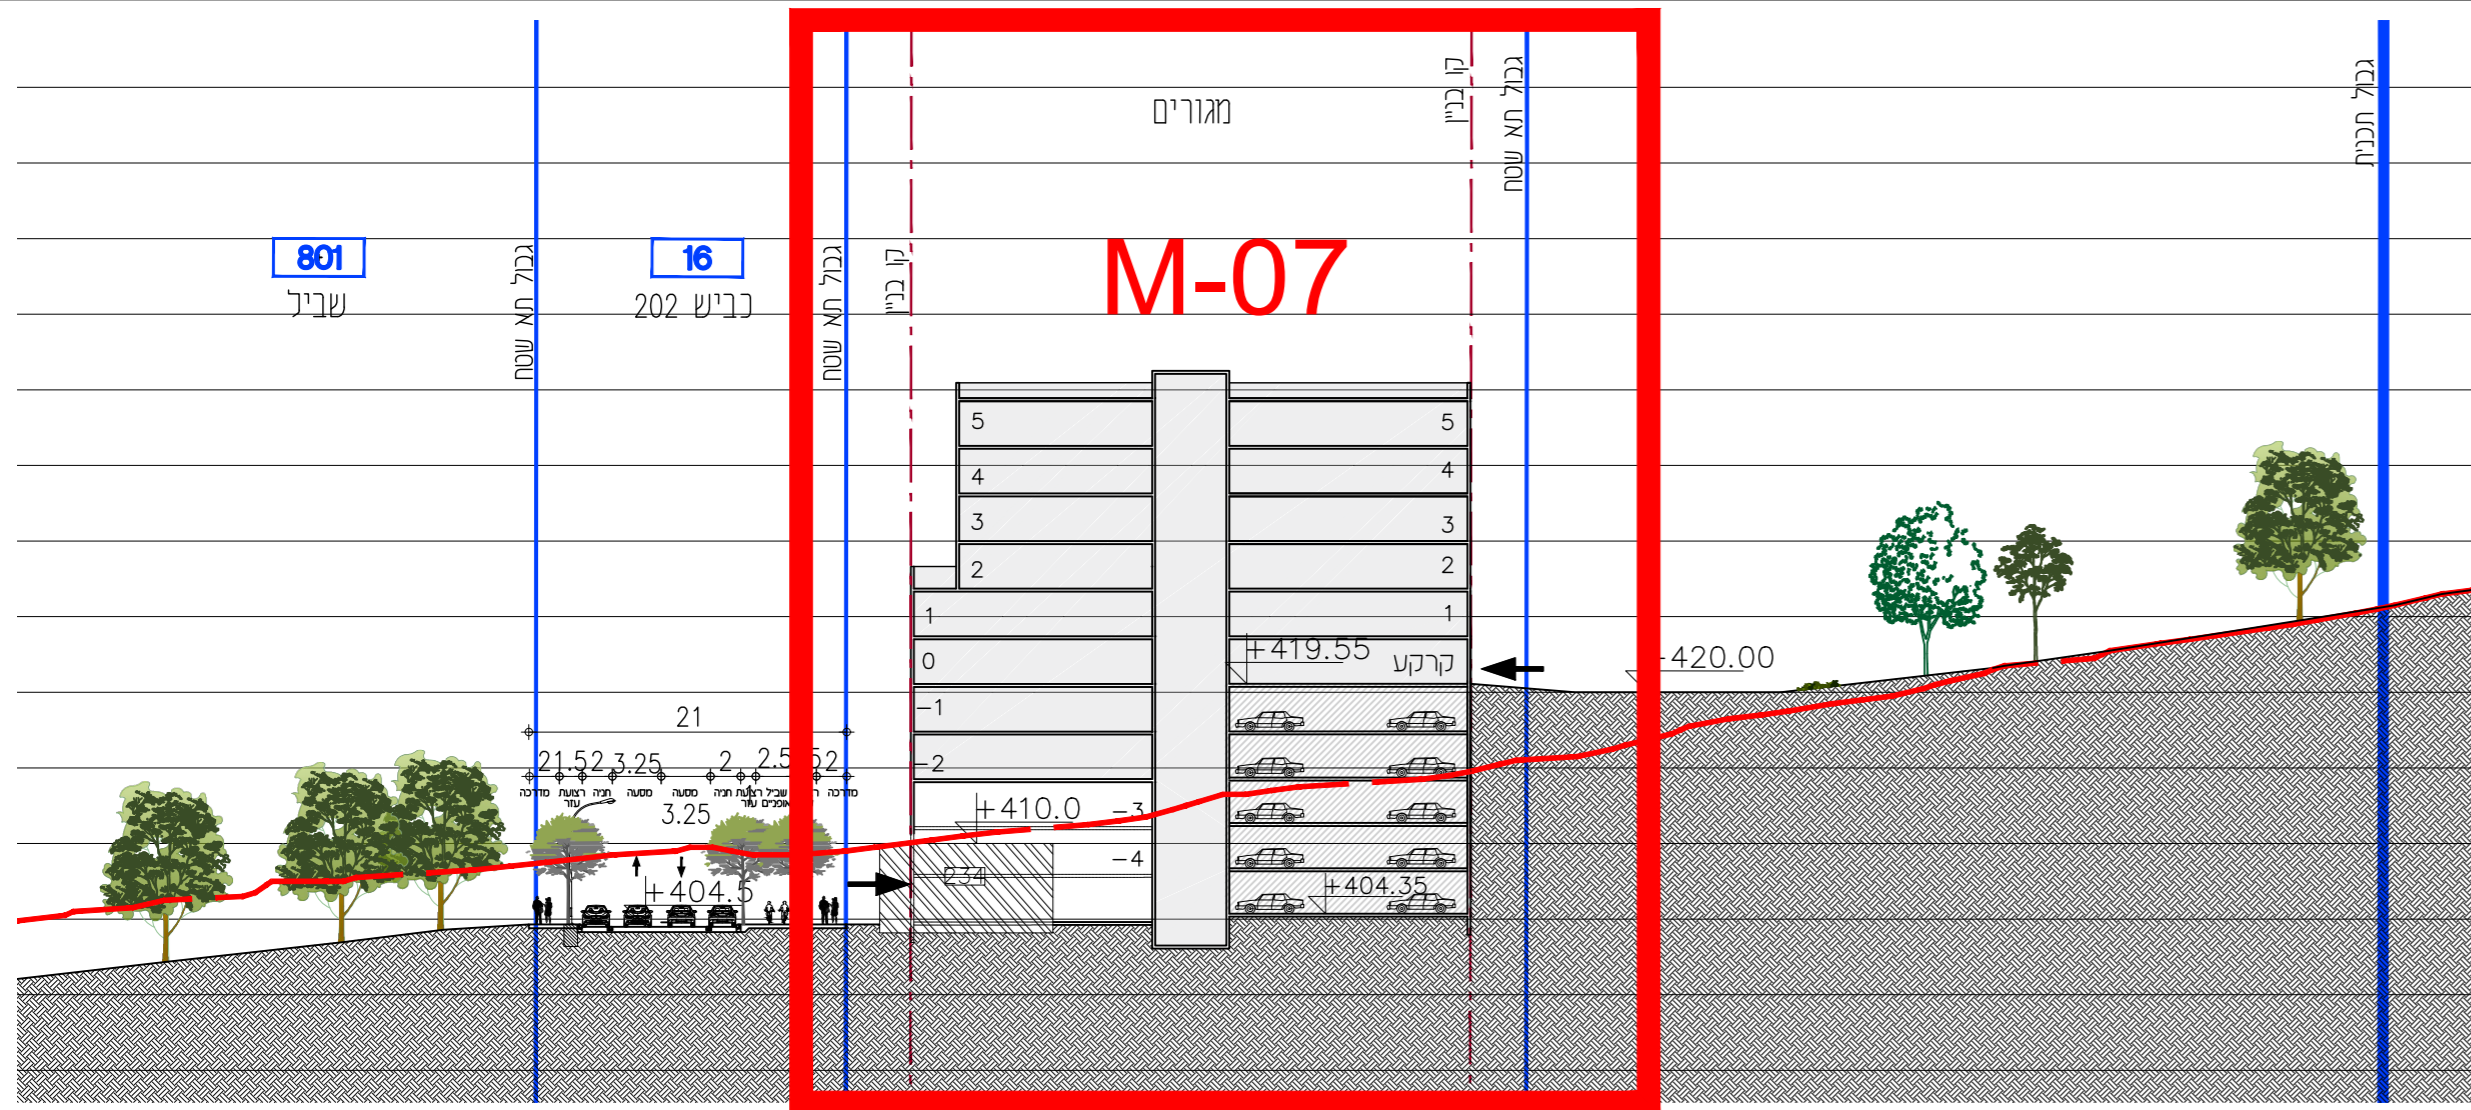

חתך M7-M7

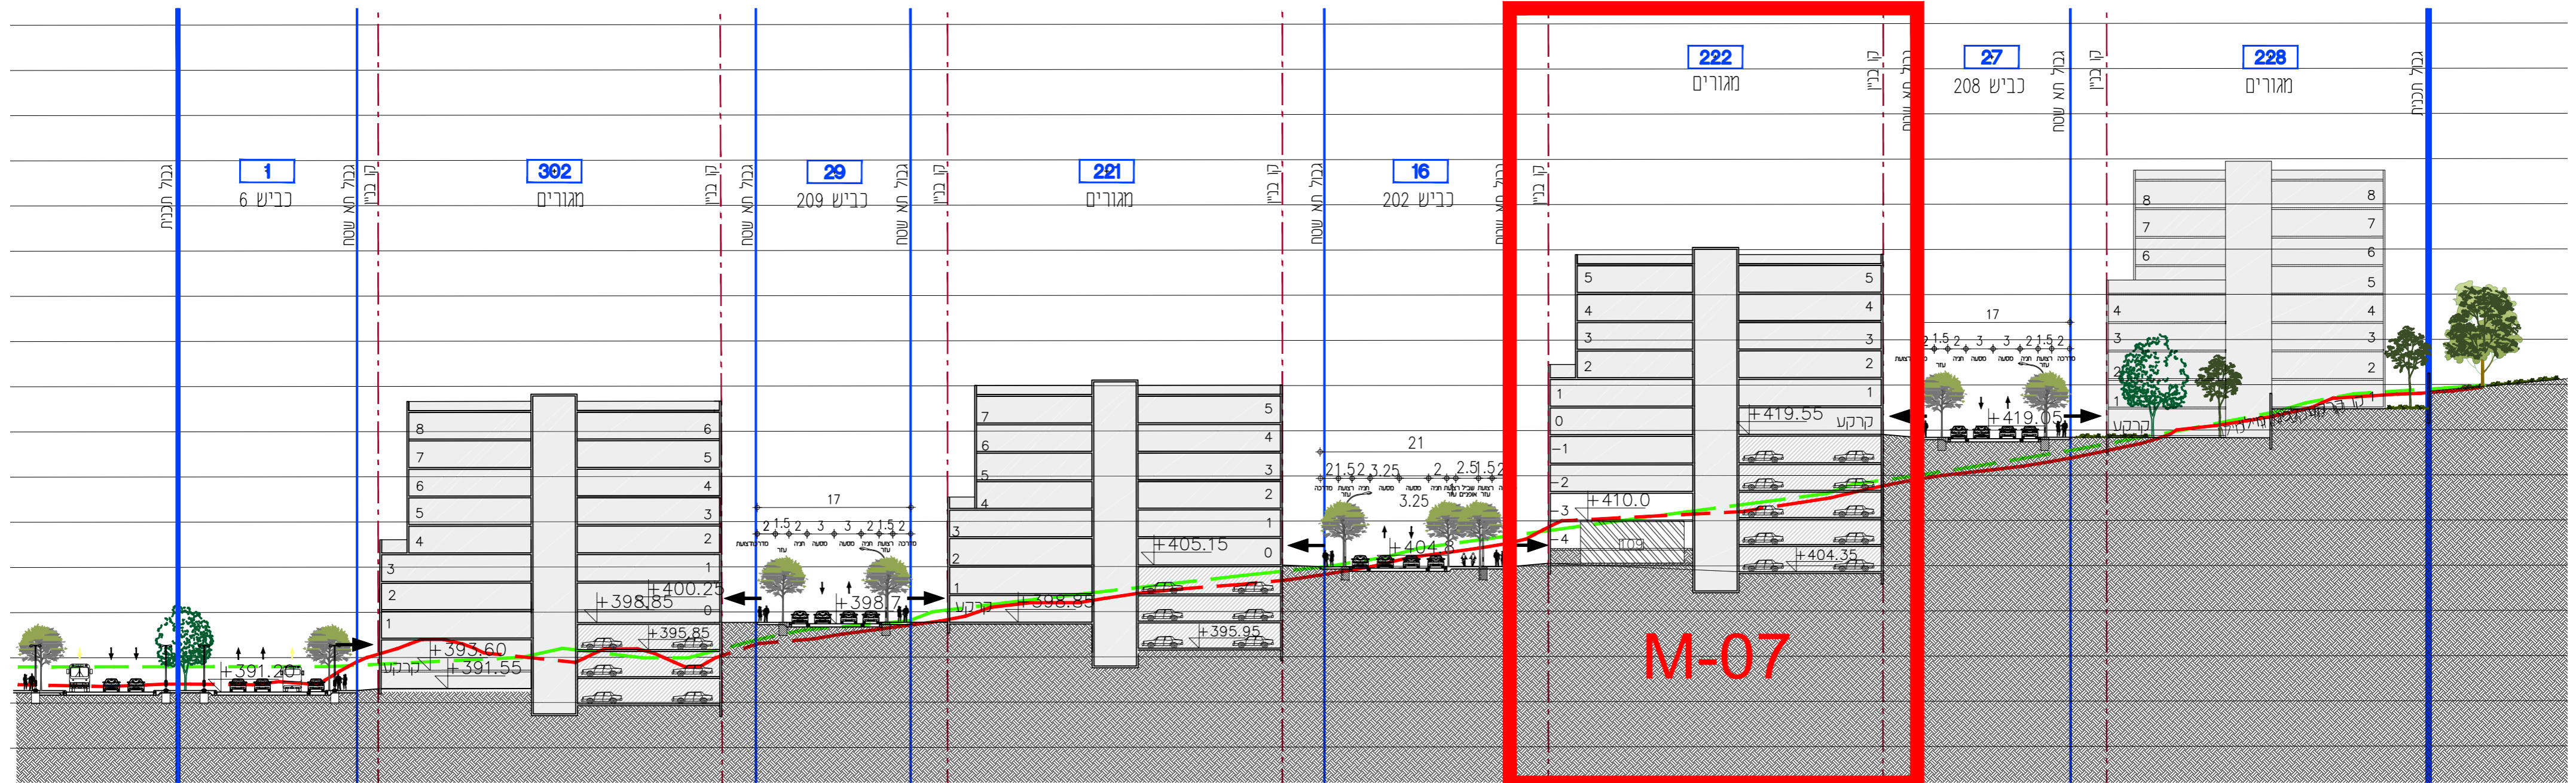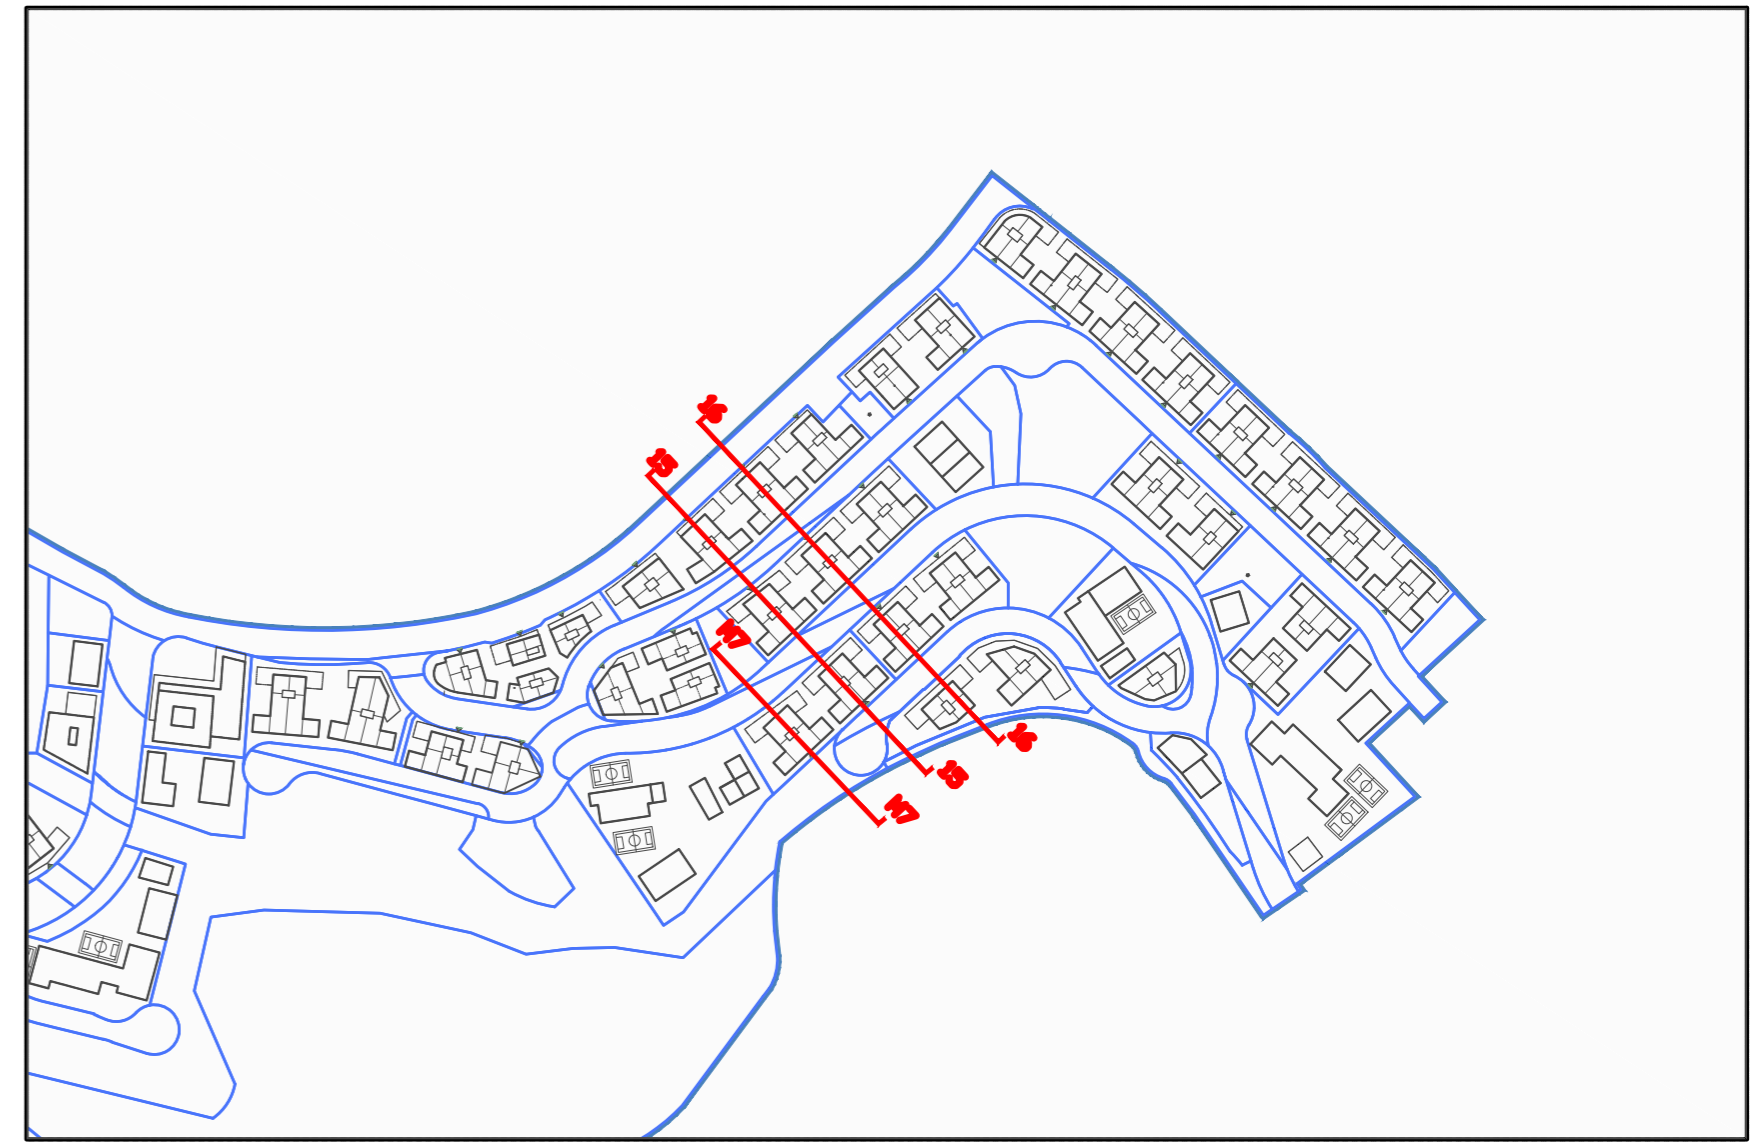

חתך 15-15

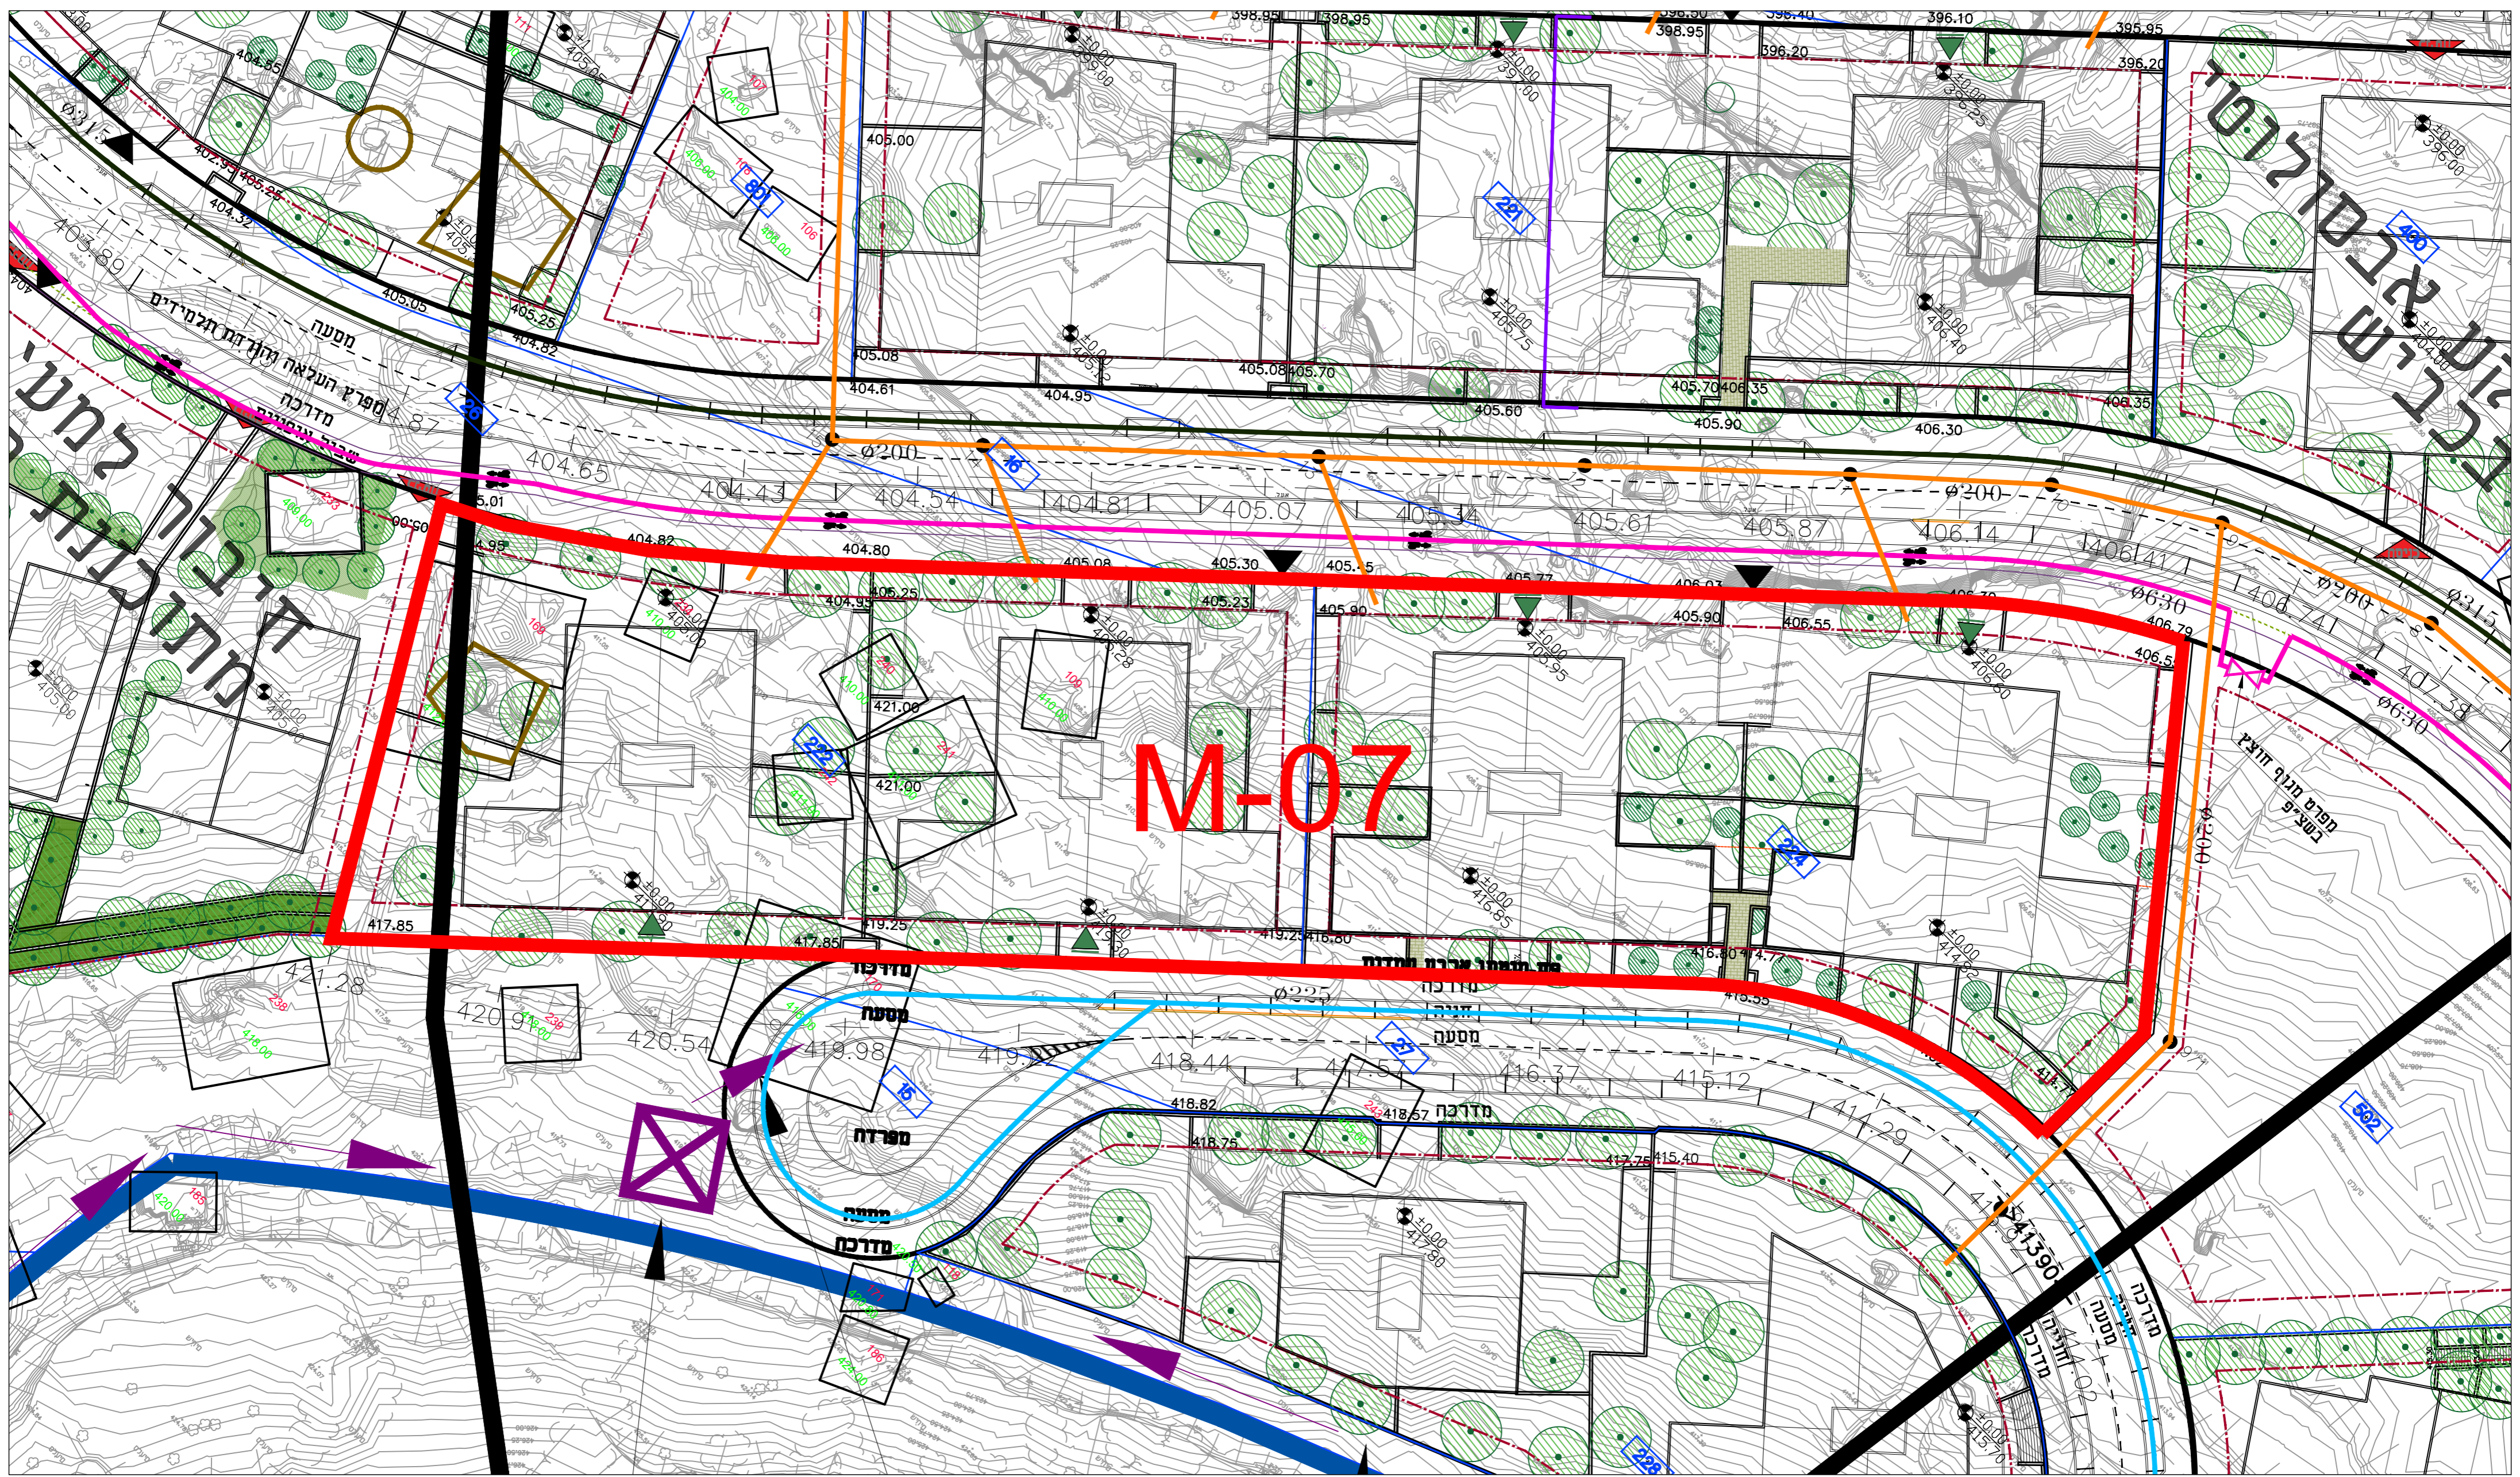

	<p>מתחם M-07</p>		<p>קנה מידה: 1:500</p>	<p>מגרשים: 222, 224</p>	<p>תכנית תיאום תשתיות</p> <p>שם הפרויקט: בית שמש שכונה ה'2</p>
--	----------------------	--	----------------------------	-----------------------------	--